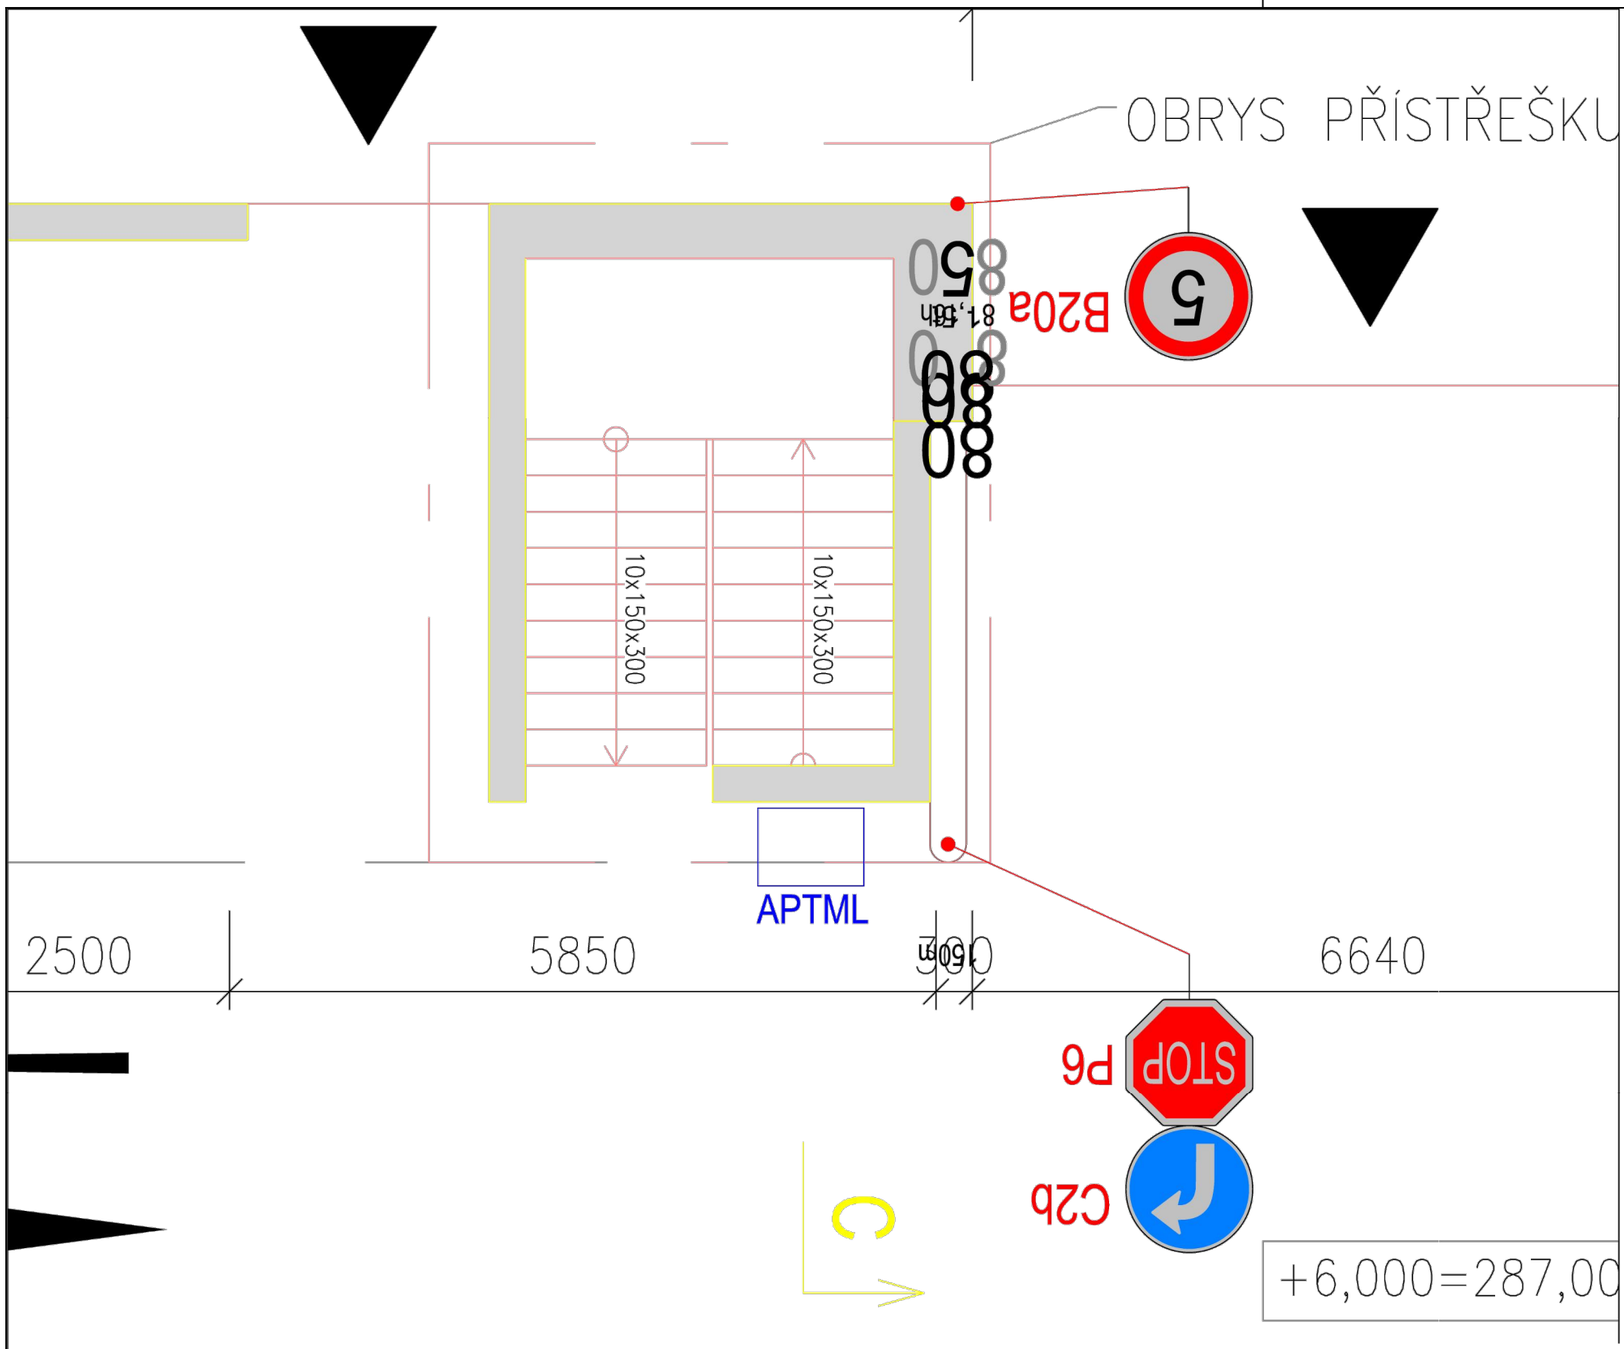

LEGENDA PARKOVACÍ SYSTÉM:	
	PŘÍJEZDOVÝ TERMINÁL (KARTY, LÍSTKY, INTERKOM) - ozn. PT
	VÝJEZDOVÝ TERMINÁL (KARTY, LÍSTKY, INTERKOM) - ozn. VT
	AUTOMATICKÁ ZÁVORA (ozn. AZx)
	KAMERA PRO ČTENÍ RZ/SPZ
	INDUKČNÍ SMYČKA (2000x1000mm)
	KABEL SLABOPROUD FTP Cat.6a/OK
	KABEL CYKY-J 3xYYmm²
	NAPÁJECÍ KABEL- NAPŘ. CYKY 3x2,5
	DATOVÝ KABEL- NAPŘ.FTP Cat.6A
	SMYČKY -NAPŘ. CSA 1,5

Automatický platební terminál (APT)
Napájení 230 V AC, maximální příkon 450 W.
Automatická závora (AZN)
Napájení 230 V AC, minimální příkon (standby) je 12 W, maximální příkon 200 W.
Příjezdový terminál (PT)
Napájení 230 V AC, minimální příkon (standby) je 40 W, maximální příkon 200 W.
Výjezdový terminál (VT)
Napájení 230 V AC, minimální příkon (standby) je 40 W, maximální příkon 200 W

Vypracoval: Ing. Josef Klíma	Projektant: Ing. Karel Tomek	ELEKTRO ING. KLÍMA s.r.o. T. Bati 1041, 674 01 Třebíč IČ: 25522043; DIČ: CZ25522043
Místo stavby: Brno, parkovací plocha mezi ul. Jihlavská - Svážní - Oblá	Investor: Statutární město Brno, Městská část Nový Lískovec Oblá 518/75a, 634 00 Brno	Dokumentace: PDPS
Název stavby: **PARKOVACÍ DŮM NOVÝ LÍSKOVEC**		Číslo PD: 25-21180
		Datum: 8 / 2025
Objekt: SO 408 - Závorový systém		Formát: A3
Název výkresu: SITUACE 1.NP - pokladna		Měřítko: 1 : 50
		Č. výkresu: 3