## ŘEZ B-B - BOURACÍ PRÁCE
1:50

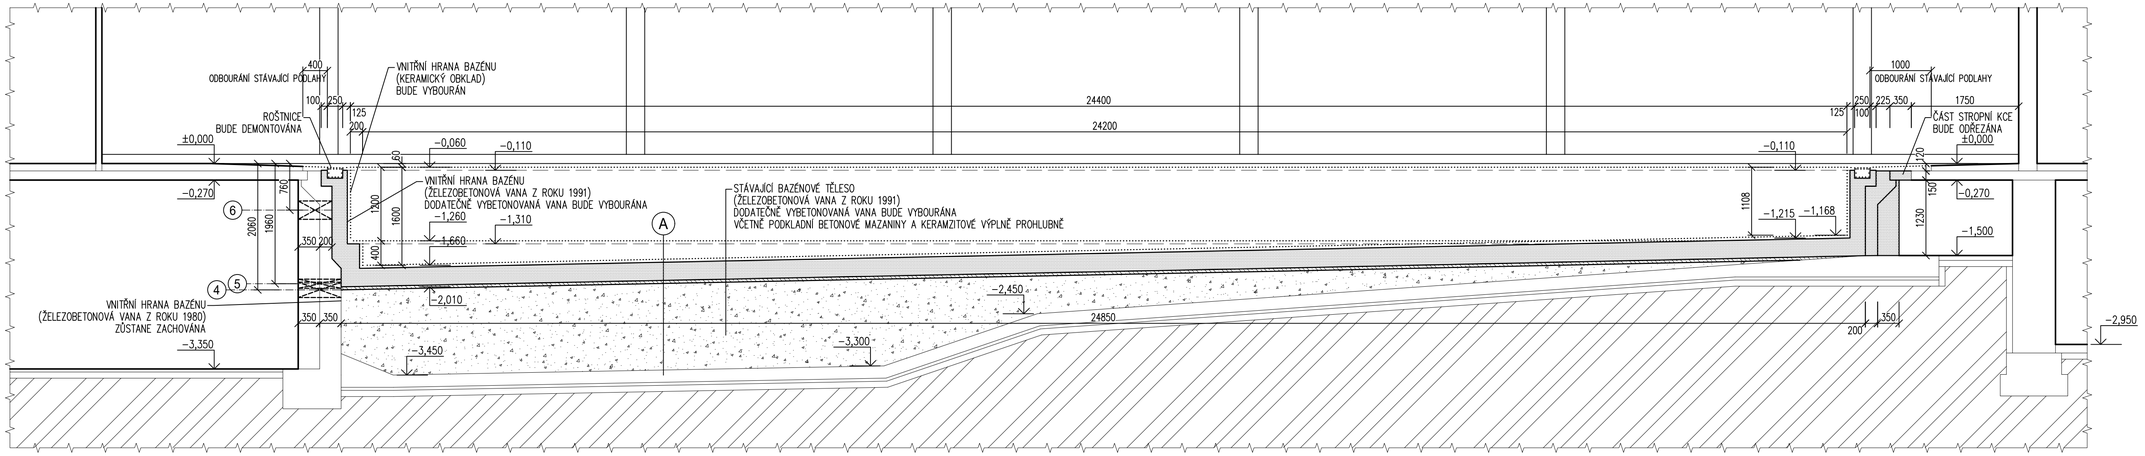


## ŘEZ A-A - BOURACÍ PRÁCE
1:50

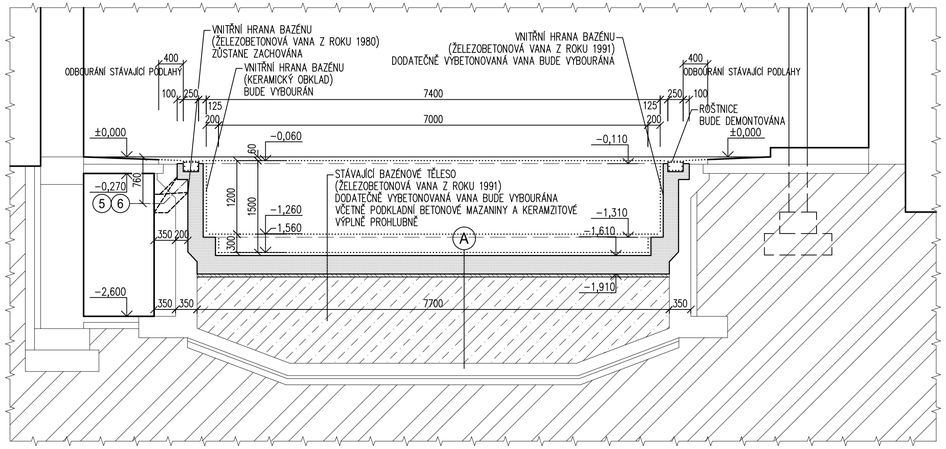


## SEZNAM BOURANÝCH PROSTUPŮ

1. PROSTUP ⌀300mm, OSA −0,76
2. PROSTUP ⌀300mm, OSA −0,76
3. PROSTUP ⌀300mm, OSA −0,76
4. PROSTUP ⌀250mm, OSA −2,06
5. PROSTUP ⌀150mm, OSA −1,96
6. PROSTUP ⌀300mm, OSA −0,76
7. PROSTUP ⌀300mm, OSA −0,76

## POZNÁMKY

– ODSTRANĚNO BUDE STÁVAJÍCÍ ŽELEZOBETONOVÉ TĚLESO STÁVAJÍCÍHO BAZÉNU, KTERÉ BYLO REALIZOVÁNO V ROCE 1991 DO PŮVODNÍHO BAŽENOVÉHO TĚLESA. TĚLESO STÁVAJÍCÍHO BAZÉNU BUDE ODŘEZÁVÁNO POSTUPNĚ TAK, ABY NEBYLA NARUŠENA ŽELEZOBETONOVÁ KONSTRUKCE PŮVODNÍHO BAŽENU. DÁLE BUDOU ODSTRANĚNY KONSTRUKCE, KTERÉ JSOU V KOLIZI S NOVÝM NEREZOVÝM BAŽENEM NEBO ZÁKLADOVÍMI KONSTRUKCEMI – BUDE ODSTRANĚNA STĚNA PŮVODNÍHO BAZENU, BUDE ODŘEZÁNA ČÁST STROPNÍ KONSTRUKCE – VIZ. ŘEZ B–B PRAVÁ ČÁST (HLOUBKA BAZÉNU 1,1m)

**– PŘED ZAPOČETÍM BOURACÍCH PRACÍ ČÁSTI STROPNÍ KONSTRUKCE MUSÍ BÝT PROVEDENO NOVÉ PODCHYCENÍ STÁVAJÍCÍ STROPNÍ KONSTRUKCE – VIZ. PŮDORYS 1.PP – NOVÝ STAV.**

– STÁVAJÍCÍ OMÍTKA V M.Č. 01.05 A 01.09 BUDE OŠKRÁBÁNA.

– PROSTUPY VE STÁVAJÍCÍCH ŽB STĚNÁCH BUDOU PROVEDENY JÁDROVÝM VRTÁNÍM. JEDNOTLIVÉ PROSTUPY MUSÍ BÝT ZKOORDINOVÁNY S POTRUBÍM OD ATRAKCÍ – VIZ. NEREZOVÉ BAZÉNY A POTRUBÍM OD BAZÉNOVÉ TECHNOLOGIE. VÝŠKOVÁ ÚROVEŇ OSY OTVORU JE VZTAŽENA K ±0,000

– ODBOURÁNO BUDE ČÁST STÁVAJÍCÍ PODLAHY KOLEM BAZÉNU – BAZÉNOVÝ OCHOZ

– STÁVAJÍCÍ ROŠTNICE, ŽEBŘÍKY, MADLA, STARTOVNÍ BLOKY, OBRÁTKOVÉ STĚNY, UKAZATELÉ ZNAKOVÉ OBRÁTKY, LANO PRO ZACHYCENÍ CHYBNÉHO STARTU, DĚLÍCÍ LANA BUDOU ZDEMONTOVÁNY

**– PŘI PROVÁDĚCÍCH PRACÍCH JE NUTNÉ DODRŽOVAT ZÁSADY BEZPEČNOSTI A OCHRANY ZDRAVÍ PŘI PRÁCI !**

## LEGENDA HMOT

- STÁVAJÍCÍ KONSTRUKCE
- BOURANÉ NOSNÉ KONSTRUKCE
- BOURANÉ KONSTRUKCE, DEMONTÁŽ VYBAVENÍ

## SKLADBA

A
- KERAMICKÁ DLAŽBA LEPENÁ CELOPLOŠNĚ DO TMELU
- CEMENTOVÝ POTĚR TL. 10–20mm
- CEMENTOVÝ POTĚR VODOSTAVEBNÝ TL. 30–40mm
- ŽELEZOBETONOVÁ KONSTRUKCE DNA BAZÉNU (Z ROKU 1991) VODOSTAVEBNÝ BETON TL.300mm
- PODKLADNÍ BETONOVÁ MAZANINA TL.50mm
- KERAMZITOVÁ VÝPLŇ PROHLOUBENÉ ČÁSTI PŮVODNÍHO BAZÉNU
- ŽELEZOBETONOVÁ KONSTRUKCE DNA PŮVODNÍHO BAZÉNU (Z ROKU 1980)

**CELÁ SKLADBA DODATEČNĚ VYBETONOVANÉ ZB VANY Z ROKU 1991 BUDE VYBOURÁNA**

## ±0 ≙ PODLAHA V 1.NP

"DOKUMENTACE JE DUŠEVNÍM MAJETKEM FIRMY HUTNÍ PROJEKT Frýdek-Místek a.s. A NESMÍ BÝT POUŽITA BEZ JEJÍHO VĚDOMÍ."

| a) | | | | |
|---|---|---|---|---|
| OZN. | ZMĚNA | DATUM | PROVEDL | KONTROLA |

| | | | |
|---|---|---|---|
| **VYPRACOVAL** | LENKA KOŘÍNKOVÁ | HUTNÍ PROJEKT Frýdek-Místek a.s. | |
| **PROJEKTANT** | LENKA KOŘÍNKOVÁ | **DATUM** | 09/2023 |
| **SCHVÁLIL** | ING. MICHAL ONDROUŠEK | **ÚČEL** | PROVÁDĚNÍ STAVBY |
| **KONTROLOVAL** | ING. ROMAN SLUNEČKO | **Č. ZAK.** | 11364-003-000 |
| **INVESTOR** | STAREZ-SPORT, a.s. | **ARCHIVNÍ ČÍSLO** | HP4-2-101423 |
| **MÍSTO STAVBY** | Brno - město, 602 00, Ponávka 808/3a | **LISTŮ** | 1 **POČET A4** 8 |
| **STAVBA** | REKONSTRUKCE BAZÉNOVÉ VANY V OBJEKTU KRYTÉHO PLAVECKÉHO BAZÉNU PONÁVKA | **MĚŘÍTKO** | 1:50 **POŘADOVÉ Č.** 07 |
| | **SO01 BAZÉN ARCHITEKTONICKO STAVEBNÍ ŘEŠENÍ** | | |
| | **ŘEZY - BOURACÍ PRÁCE** | | |