PŮDORYS 1.NP

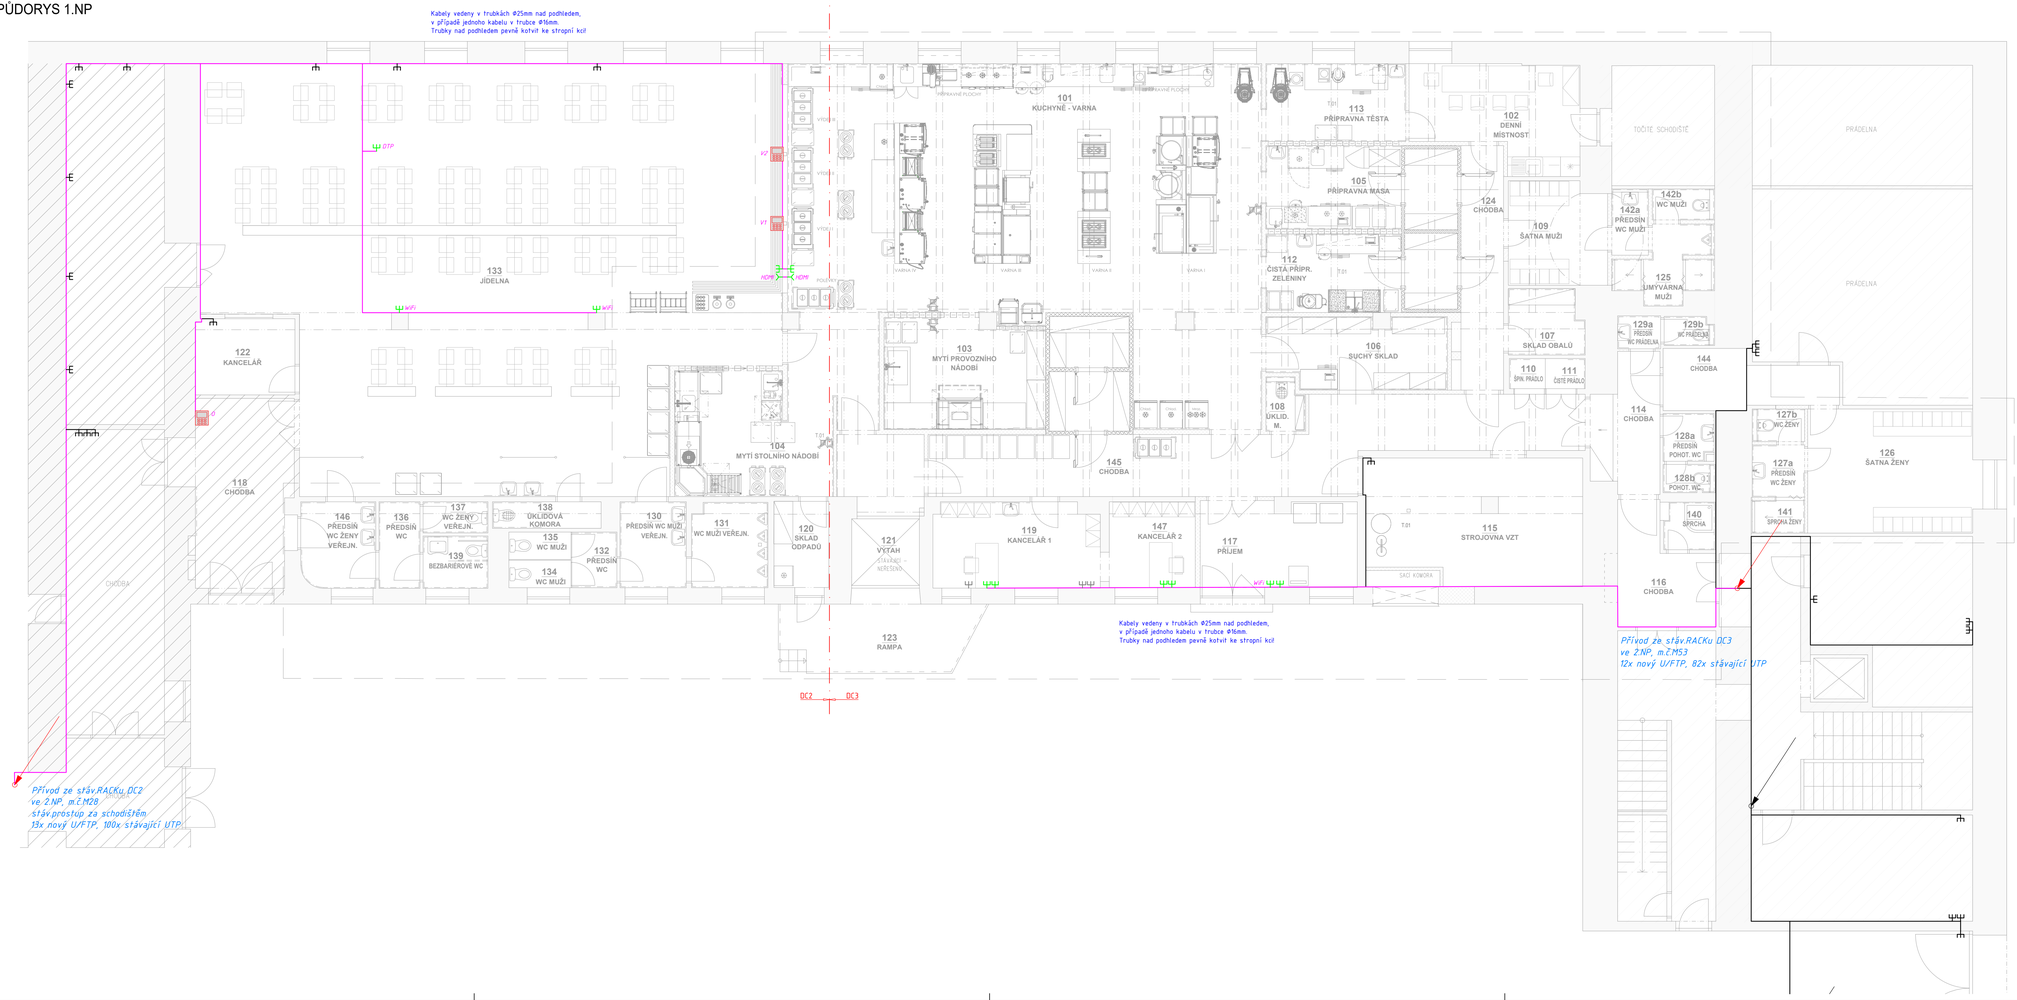

LEGENDA UKS :

(UNIVERZÁLNÍ KABELÁŽNÍ SYSTÉM)

UKS, TEL:

- ZÁSUVKA STRUKTUROVANÉ KABELÁŽE, 2xRJ45 (POD OMÍTKU)
- ZÁSUVKA STRUKTUROVANÉ KABELÁŽE, 1xRJ45 (POD OMÍTKU)
- VÝVOD STRUKTUROVANÉ KABELÁŽE, 1xRJ45 (POD OMÍTKU)
- ZÁSUVKA STRUKTUROVANÉ KABELÁŽE, 2xRJ45 (POD OMÍTKU) STÁVAJÍCÍ, ZŮSTANE
- ZÁSUVKA STRUKTUROVANÉ KABELÁŽE, 2xRJ45 (POD OMÍTKU) STÁVAJÍCÍ, DEMONTÁŽ
- VÝDEJNÍ STRAVOVACÍ TERMINÁL
- KABELOVÁ TRASA SK
- KABELOVÁ TRASA SK STÁVAJÍCÍ

Poznámka :

- Hlavní trasy budou vedeny pod omítkou.
- Kabely v podlahách budou uloženy do trubek 750N/Scm
- Kabely uložené do zděných konstrukcí budou vedeny v elektroinstalačních trubkách.
- Prostupy mezi požárními úseky budou utěsněny požárními ucpávkami.
- Výška zásuvek +300mm, k TV +1600mm, k WiFi pod stropem.

±0,000 = PODLAHA 1.NP

RAZÍTKO/PODPIS	PARÉ

NÁZEV PROJEKTU

Modernizace kuchyně MMB Malinovského nám. 3
- zpracování projektové dokumentace

MÍSTO STAVBY
Malinovského náměstí 624/3, 602 00 Brno
parc.č. 271, k.ú. Město Brno [610003]

INVESTOR
Statutární město Brno
sídlem Dominikánské náměstí 196/1, Brno - město, 602 00 Brno

OBJEKT
DOKUMENTACE STAVEBNÍHO OBJEKTU

ČÁST PROJEKTU
SLABOPROUDÉ TECHNOLOGIE — **D.1.4.6**

NÁZEV — **PŮDORYS 1.NP - UKS** — ČÍSLO — **002**

GARANT projekt s.r.o.
Stolkova 1553/18, 602 00 Brno
IČ: 06725865, DIČ: CZ06725865
E-mail: info@garantprojekt.cz
mob.: 608 213 528
web: www.garantprojekt.cz

AUTORIZOVANÝ PROJEKTANT: **ING. ONDŘEJ TICHÝ** č. autorizace 1006136
HLAVNÍ INŽENÝR PROJEKTU: **ING. JAKUB KARMAZÍN**
VYPRACOVAL: **ING. ONDŘEJ TICHÝ**

ČÍSLO ZAKÁZKY: **GP202401** — DATUM: **09/2024**

MĚŘÍTKO: **1:75** — STUPEŇ: **DPS**