


BYTOVÉ DOMY TEREZY NOVÁKOVÉ - I. ETAPA

VARIANTA 2B - "FINÁLNÍ"

SITUACE, 1:250

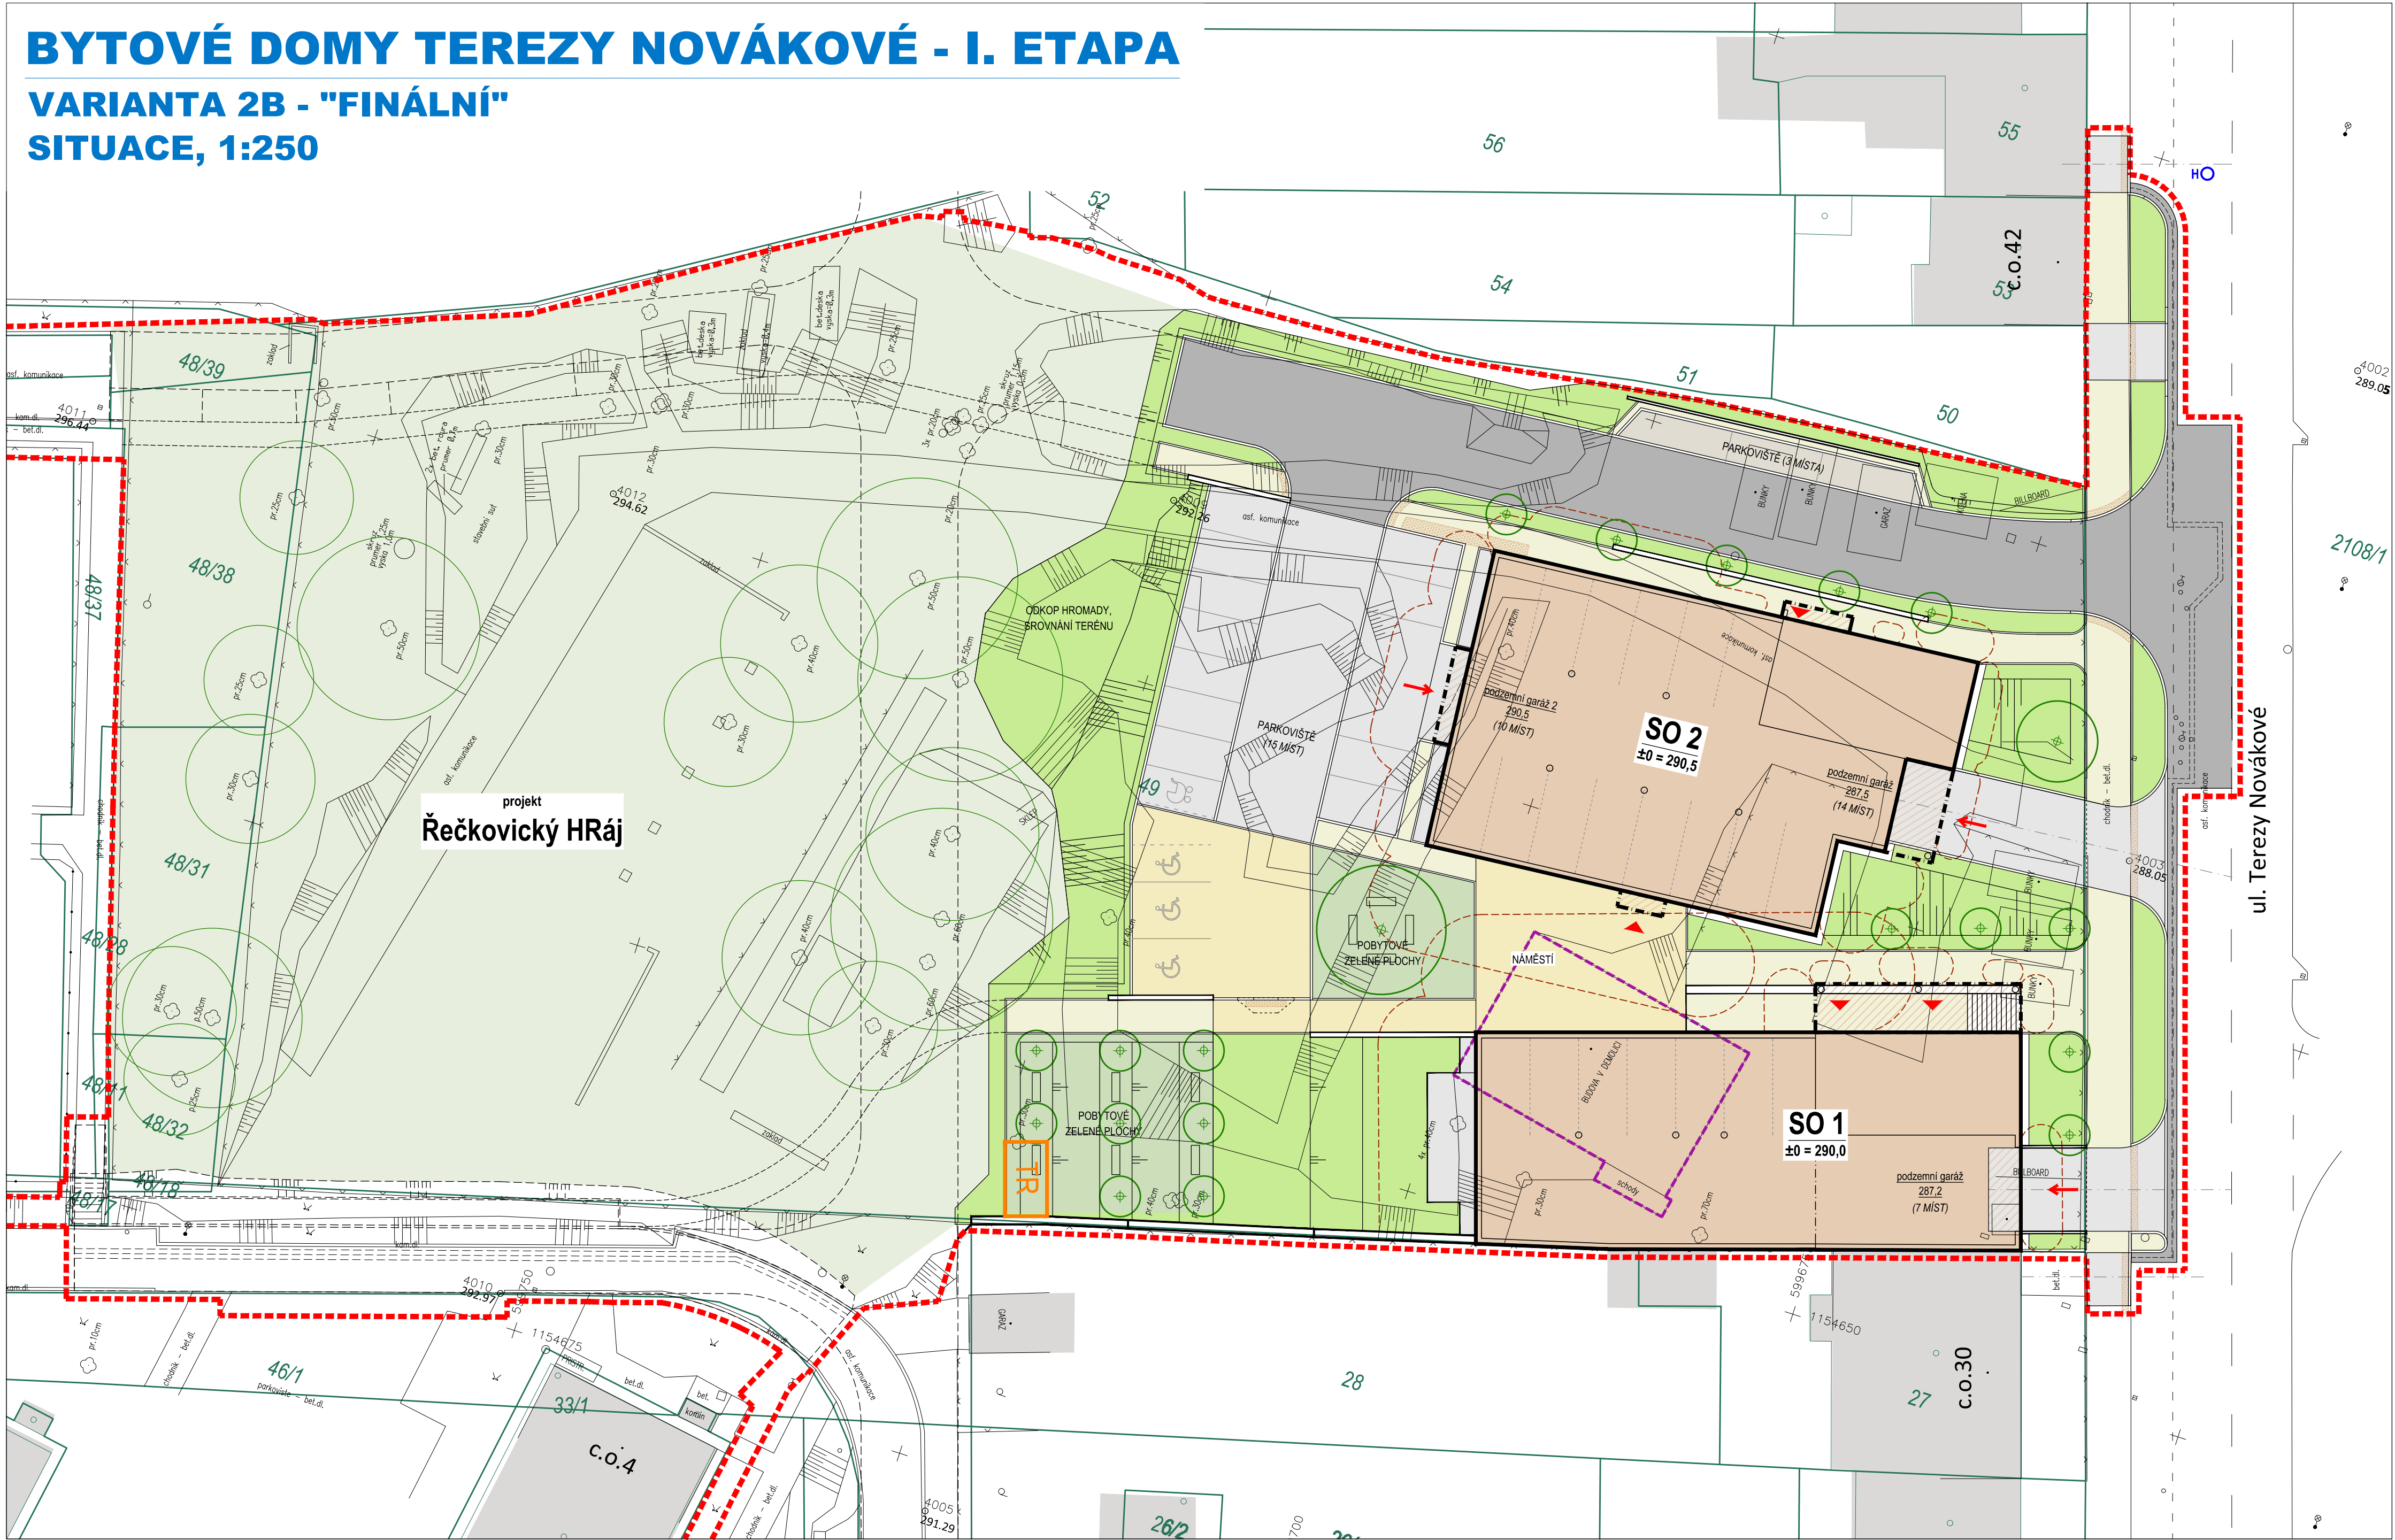

LEGENDA GRAFICKÉHO ZNAČENÍ :

- HRANICE DOTČENÉHO / ŘEŠENÉHO ÚZEMÍ
- NAVŘZENÉ POZEMNÍ OBJEKTY (SO 1, SO 2)
- STÁVAJÍCÍ OKOLNÍ ZÁSTAVBA
- NAVŘZENÉ VJEZDY DO PODZEMNÍCH GARÁŽÍ
- NAVŘZENÉ VSTUPY DO OBJEKTŮ
- 1890/1 KATASTRÁLNÍ MAPA - HRANICE A ČÍSLA POZEMKŮ
- HRANICE POŽÁRNĚ NEBEZPEČNÉHO PROSTORU
- HO STÁVAJÍCÍ PODZEMNÍ HYDRANT

NAVŘZENÉ ASFALTOVÉ KOMUNIKACEPARKOVIŠTĚ, SJEZDY DO GARÁŽÍ - BET. DLAŽBAPARKOVIŠTĚ - DISTANČNÍ BET. DLAŽBACHODNÍKY, ZPEVNĚNÉ PLOCHY - BET. DLAŽBAZPEVNĚNÉ PLOCHY NÁMĚSTÍ - BET. DLAŽBA VELKOFORMÁTOVÁNAVŘZENÉ ZATRAVNĚNÉ PLOCHYNAVŘZENÉ POBYTOVÉ ZELENÉ PLOCHYSTÁVAJÍCÍ PLOCHY ZELENĚNAVŘZENÁ STROMOVÁ ZELEŇ

SOUŘADNICOVÝ SYSTÉM S-JTSK; VÝŠKOVÝ SYSTÉM BPV

OBJEDNATEL		<div>STATUTÁRNÍ MĚSTO BRNO</div> <div>BYTOVÝ ODBOR</div> <div>Dominikánské náměstí 196/1, 602 00 Brno</div>		<div>B   R   N   O  </div>	
<div>PK OSSENDORF s.r.o.</div> <div>Tomešova 1, 602 00 BRNO</div>				<div>PRŮJEKTOVÁ KANCELÁŘ OSSENDORF s.r.o.</div>	
VEDOUČÍ PROJEKTU		ING. VLASTISLAV NOVÁK		ČÍSLO ZAKÁZKY 2019-177	
ZODP. PROJEKTANT		ING. DAVID BERGER		<div>DOPRAVNÍ PROJEKT OSTRAVA</div>	
VYPRACOVAL		ING. DAVID BERGER			
KONTRÓLOVAL		ING. PETR BJOK			
KRAJ: JIHOVMORAVSKÝ		KAT. ÚZ: ŘEČKOVICE		DATUM 06/2021	
AKCE/STAVBA		<div>BYTOVÉ DOMY TEREZY NOVÁKOVÉ - I. ETAPA</div> <div>NÁVRH ÚPRAVY PARKOVÁNÍ A OBJEKTU SO2</div>		FORMÁT A4	
				STUPEŇ PD STUDIE	
				ČÍSLO ZAKÁZKY 210085	
				MĚŘÍTKO 1:250	
ČÁST PODPŘÍLOHA		SITUACE - VARIANTA 2B		ČÍSLO PARÉ 02.4	