



ZODPOVĚDNÝ ARCHITEKT:  
Ing. arch. Olga Šárka  
Poříčí 33a, Brno 63900

VYPRACOVAL:  
Ing. arch. Jan Šárka  
Poříčí 33a, Brno 63900  
architekt.sarka@gmail.com  
+420 777 968 062

MÍSTO:  
Charbulova 100/137, 618 00,  
Brno - Černovice  
parc. č. 2154, k. ú. Černovice 611263

STAVEBNÍK:  
Magistrát města Brna,  
Odbor správy majetku,  
Husova 3, 601 67 Brno

NÁZEV AKCE:  
CHARBULOVA 137 - REKONSTRUKCE STROPU

STUPEŇ:  
DPS


FORMÁT: DATUM:  
A3 7/2023





ZODPOVĚDNÝ ARCHITEKT: Ing. arch. Olga Šárka Poříčí 33a, Brno 63900	MÍSTO: Charbulova 100/137, 618 00, Brno - Černovice parc. č. 2154, k. ú. Černovice 611263	NÁZEV AKCE: CHARBULOVA 137 - REKONSTRUKCE STROPU			
			STUPEŇ: DPS	FORMÁT: A3	MÉŘITKO: 1:250
VYPRACOVAL: Ing. arch. Jan Šárka Poříčí 33a, Brno 63900 architekt.sarka@gmail.com +420 777 968 062	STAVEBNÍK: Magistrát města Brna, Odbor správy majetku, Husova 3, 601 67 Brno	NÁZEV VÝKRESU: SITUACE			
			DATUM: 7/2023		
ČÍSLO VÝKRESU: C.01					



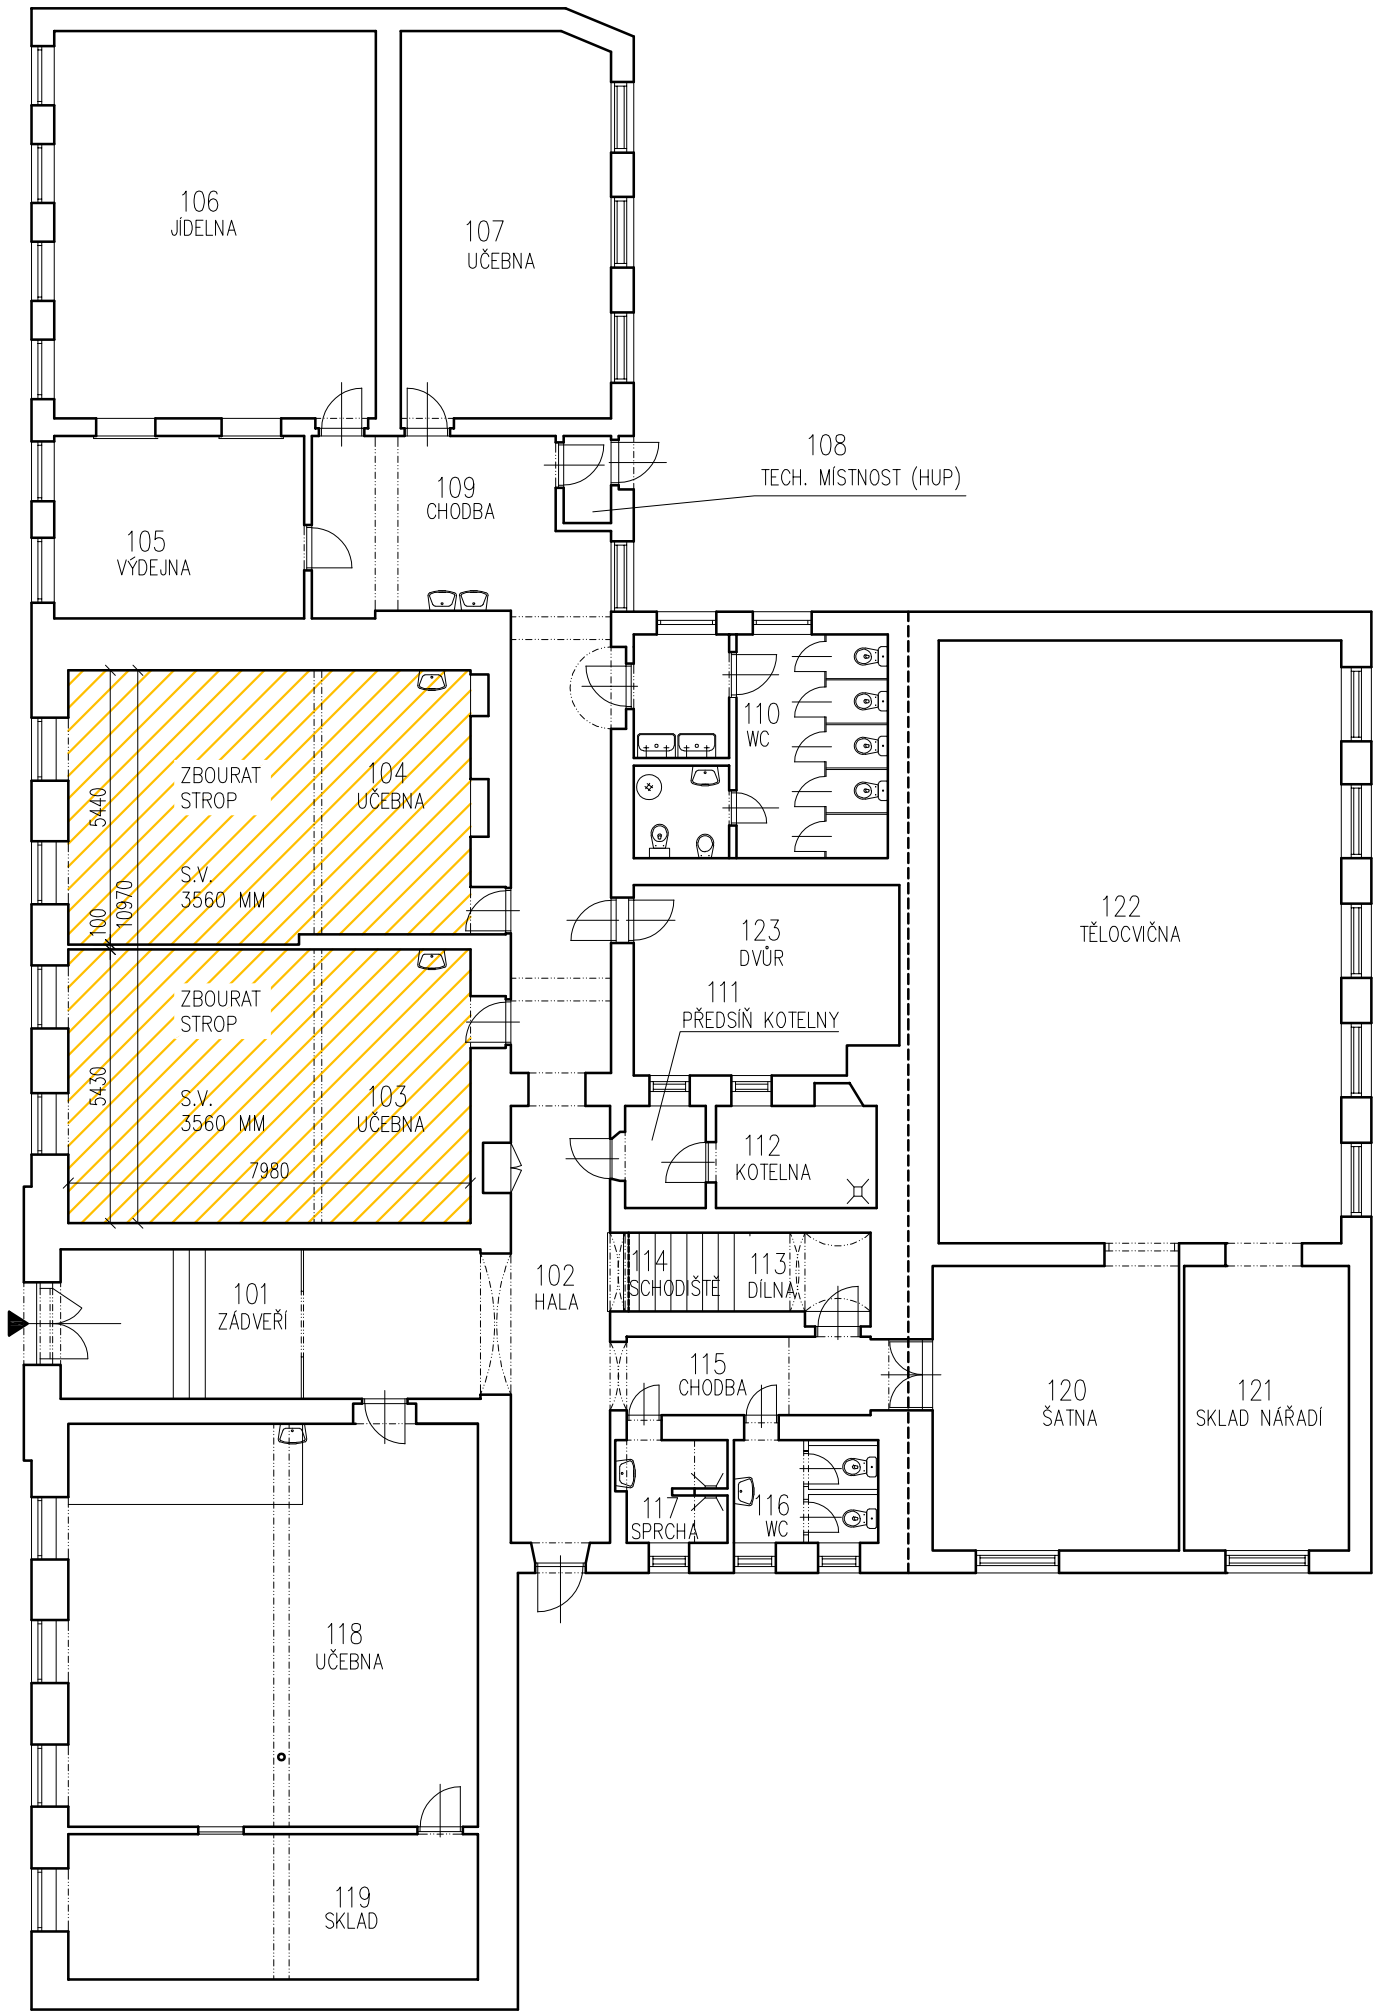

ČÍSLO MÍSTNOSTI	ÚČEL MÍSTNOSTI	PLOCHA (m²)	SV.VÝŠKA (m)		POVRCH PODLAHY
			PO STROP	PO PODL.	
101	ZÁDVEŘÍ	14,38	~4,07–		TERACO
102	HALA	30,32	~3,56		TERACO
103	UČEBNA	44,65	~3,56		PVC
104	UČEBNA	43,99	~3,56		PVC
105	VÝDEJNA	17,96	~3,75		PVC
106	JÍDELNA	49,21	~3,67		PVC
107	UČEBNA	32,03	~3,75		KOBEREC
108	TECHNICKÁ MÍSTNOST (HUP)	1,63	~3,80		KERAMICKÁ DLAŽBA
109	CHODBA	37,51	~3,77; ~3,81		KERAMICKÁ DLAŽBA
110	UMÝVÁRNA + WC	22,38	~3,73		KERAMICKÁ DLAŽBA
111	PŘEDSÍŇ KOTELNY	3,49	~3,58		TERACO
112	KOTELNA	6,60	~3,58		TERACO
113	DÍLNA	7,88	~2,38–	–0,65	BETONOVÁ MAZANINA + PVC
114	SCHODIŠTĚ	17,79	–		TERACO
115	CHODBA	9,45	~3,56–	–2,21	TERACO
116	WC	6,07	~3,56		KERAMICKÁ DLAŽBA
117	SPRCHA	4,49	~3,53		KERAMICKÁ DLAŽBA
118	UČEBNA	66,35	~3,50		PVC
119	SKLAD	23,71	~3,56		PVC
120	ŠATNA	28,02	~2,97		KOBEREC
121	SKLAD NÁŘADÍ	19,13	~2,95		KOBEREC
122	TĚLOCVIČNA	95,56	~5,30		DŘEV. PARKETY
123	DVŮR	19,30	–		BETON
CELKEM PLOCHA 1.NP		601,90			

ZODPOVĚDNÝ ARCHITEKT:  
Ing. arch. Olga Šárka  
Poříčí 33a, Brno 63900

VYPRACOVAL:  
Ing. arch. Jan Šárka  
Poříčí 33a, Brno 63900  
architekt.sarka@gmail.com  
+420 777 968 062

MÍSTO:  
Charbulova 100/137, 618 00,  
Brno - Černovice  
parc. č. 2154, k. ú. Černovice 611263

STAVEBNÍK:  
Magistrát města Brna,  
Odbor správy majetku,  
Husova 3, 601 67 Brno

NÁZEV AKCE:  
CHARBULOVA 137 - OPRAVA STROPU

STUPEŇ:  
DPS

NÁZEV VÝKRESU:  
PŮDORYS 1.NP - BOURACÍ PRÁCE


FORMÁT:  
A3

MĚŘÍTKO:  
1:150

DATUM:  
7/2023

ČÍSLO VÝKRESU:  
01

PŮDORYS 1.NP

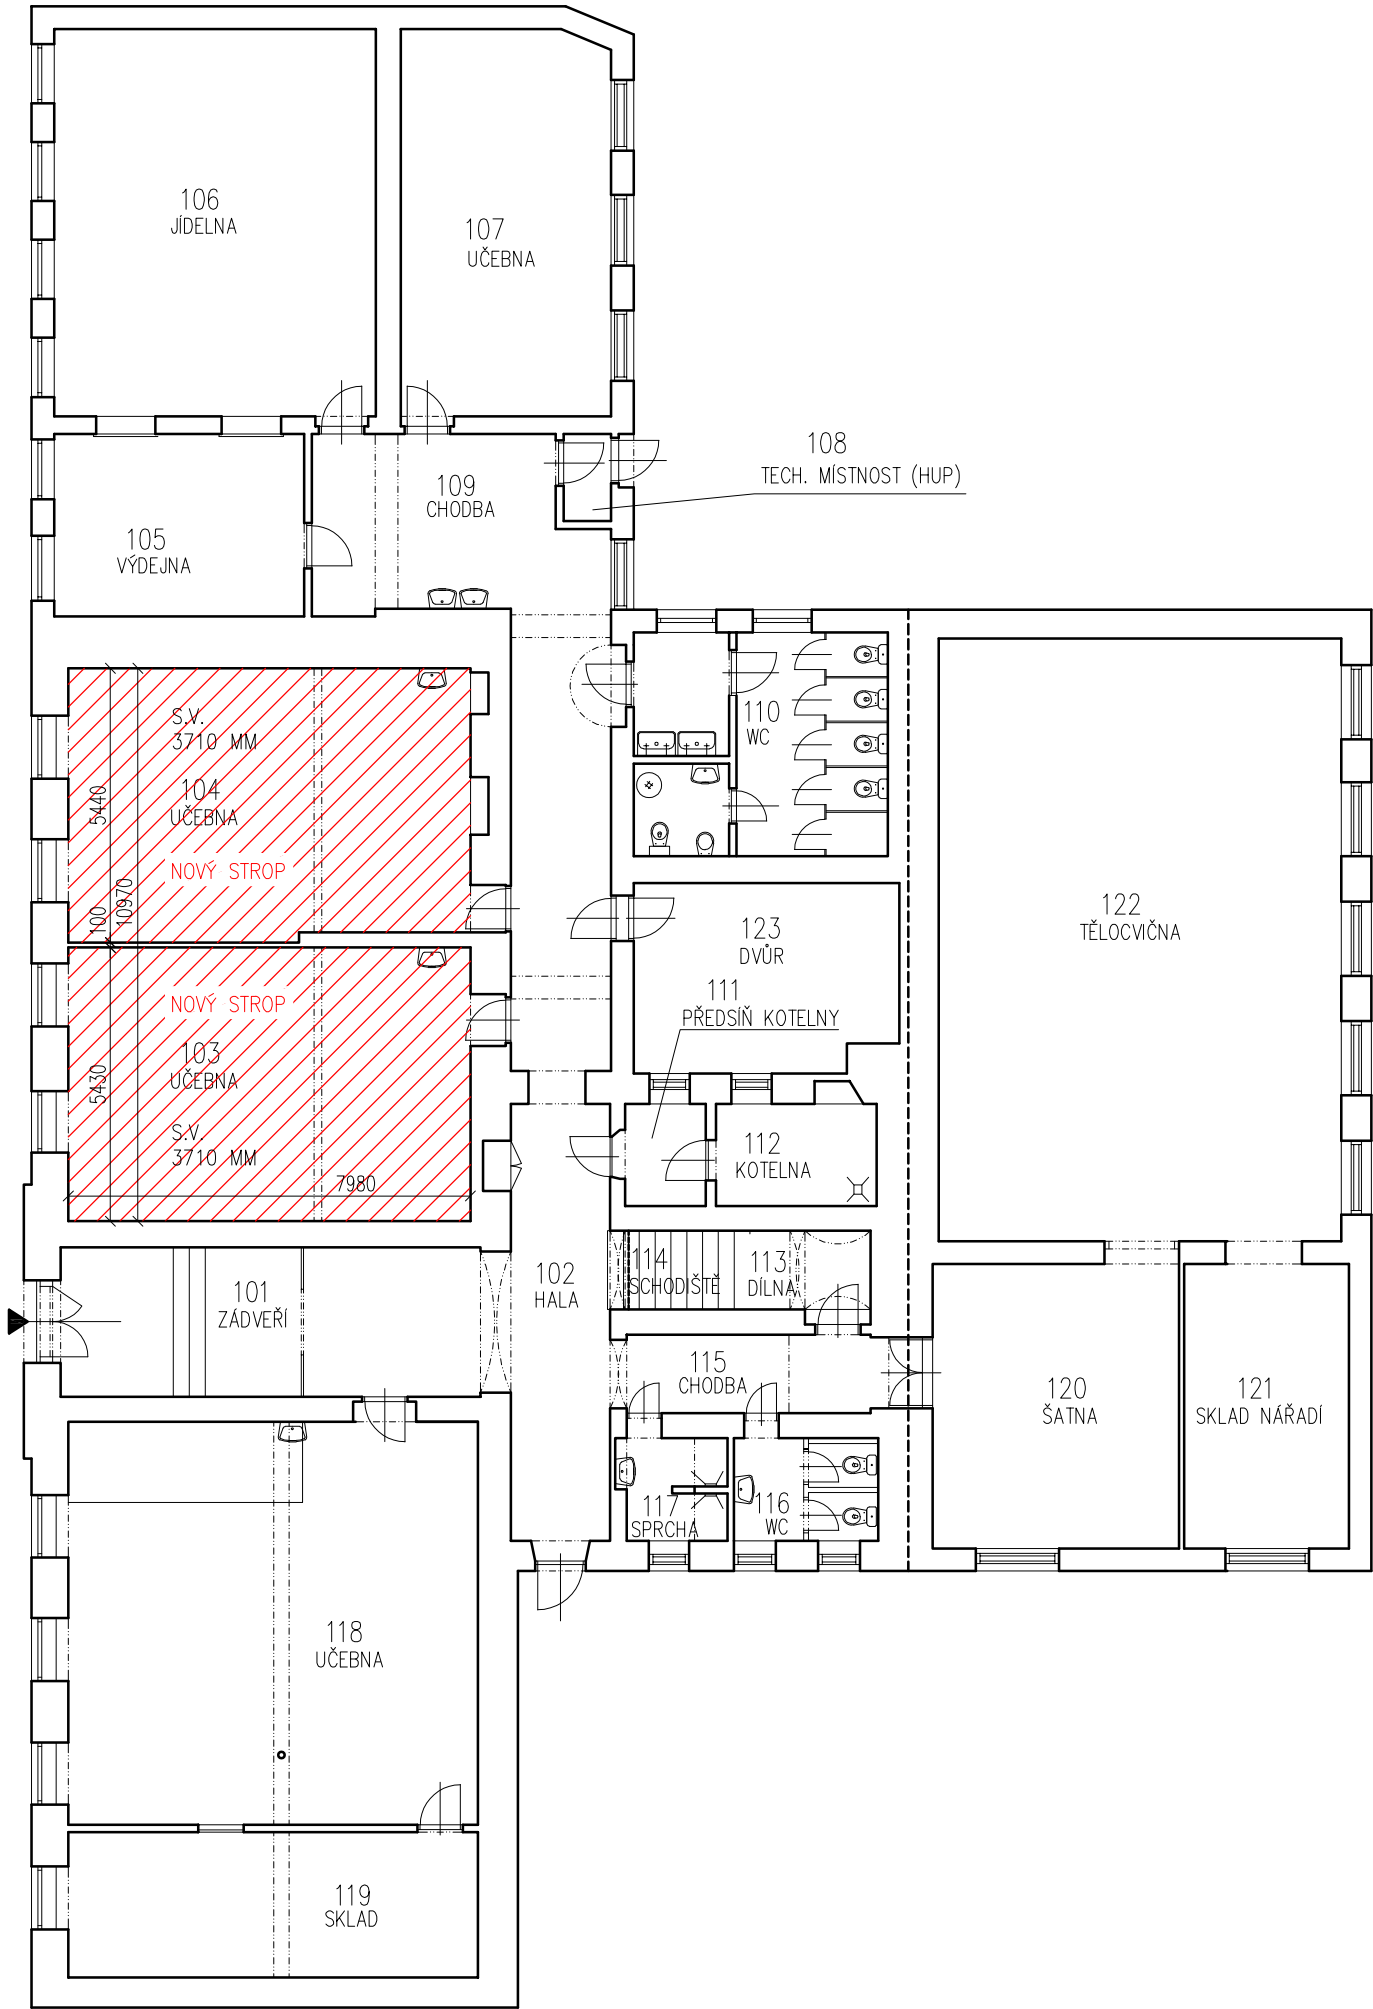

LEGENDA MÍSTNOSTÍ

ČÍSLO MÍSTNOSTI	ÚČEL MÍSTNOSTI	PLOCHA (m²)	SV.VÝŠKA (m)		POVRCH PODLAHY
			PO STROP	PO PODL.	
101	ZÁDVEŘÍ	14,38	~4,07-~3,56		TERACO
102	HALA	30,32	~3,56		TERACO
103	UČEBNA	44,65	~3,56		PVC
104	UČEBNA	43,99	~3,56		PVC
105	VÝDEJNA	17,96	~3,75		PVC
106	JÍDELNA	49,21	~3,67		PVC
107	UČEBNA	32,03	~3,75		KOBEREC
108	TECHNICKÁ MÍSTNOST (HUP)	1,63	~3,80		KERAMICKÁ DLAŽBA
109	CHODBA	37,51	~3,77;~3,81		KERAMICKÁ DLAŽBA
110	UMÝVÁRNA + WC	22,38	~3,73		KERAMICKÁ DLAŽBA
111	PŘEDSÍŇ KOTELNY	3,49	~3,58		TERACO
112	KOTELNA	6,60	~3,58		TERACO
113	DÍLNA	7,88	~2,38-~0,65		BETONOVÁ MAZANINA + PVC
114	SCHODIŠTĚ	17,79	-		TERACO
115	CHODBA	9,45	~3,56-~2,21		TERACO
116	WC	6,07	~3,56		KERAMICKÁ DLAŽBA
117	SPRCHA	4,49	~3,53		KERAMICKÁ DLAŽBA
118	UČEBNA	66,35	~3,50		PVC
119	SKLAD	23,71	~3,56		PVC
120	ŠATNA	28,02	~2,97		KOBEREC
121	SKLAD NÁŘADÍ	19,13	~2,95		KOBEREC
122	TĚLOCVIČNA	95,56	~5,30		DŘEV. PARKETY
123	DVŮR	19,30	-		BETON
CELKEM PLOCHA 1.NP		601,90			

ZODPOVĚDNÝ ARCHITEKT:  
Ing. arch. Olga Šárka  
Poříčí 33a, Brno 63900

VYPRACOVAL:  
Ing. arch. Jan Šárka  
Poříčí 33a, Brno 63900  
architekt.sarka@gmail.com  
+420 777 968 062

MÍSTO:  
Charbulova 100/137, 618 00,  
Brno - Černovice  
parc. č. 2154, k. ú. Černovice 611263

STAVEBNÍK:  
Magistrát města Brna,  
Odbor správy majetku,  
Husova 3, 601 67 Brno

NÁZEV AKCE:  
CHARBULOVA 137 - OPRAVA STROPU

STUPEŇ:  
DPS

NÁZEV VÝKRESU:  
PŮDORYS 1.NP - NÁVRH


FORMÁT:  
A3

MĚŘÍTKO:  
1:150

DATUM:  
7/2023


ČÍSLO VÝKRESU:  
02

PŮDORYS 2.NP

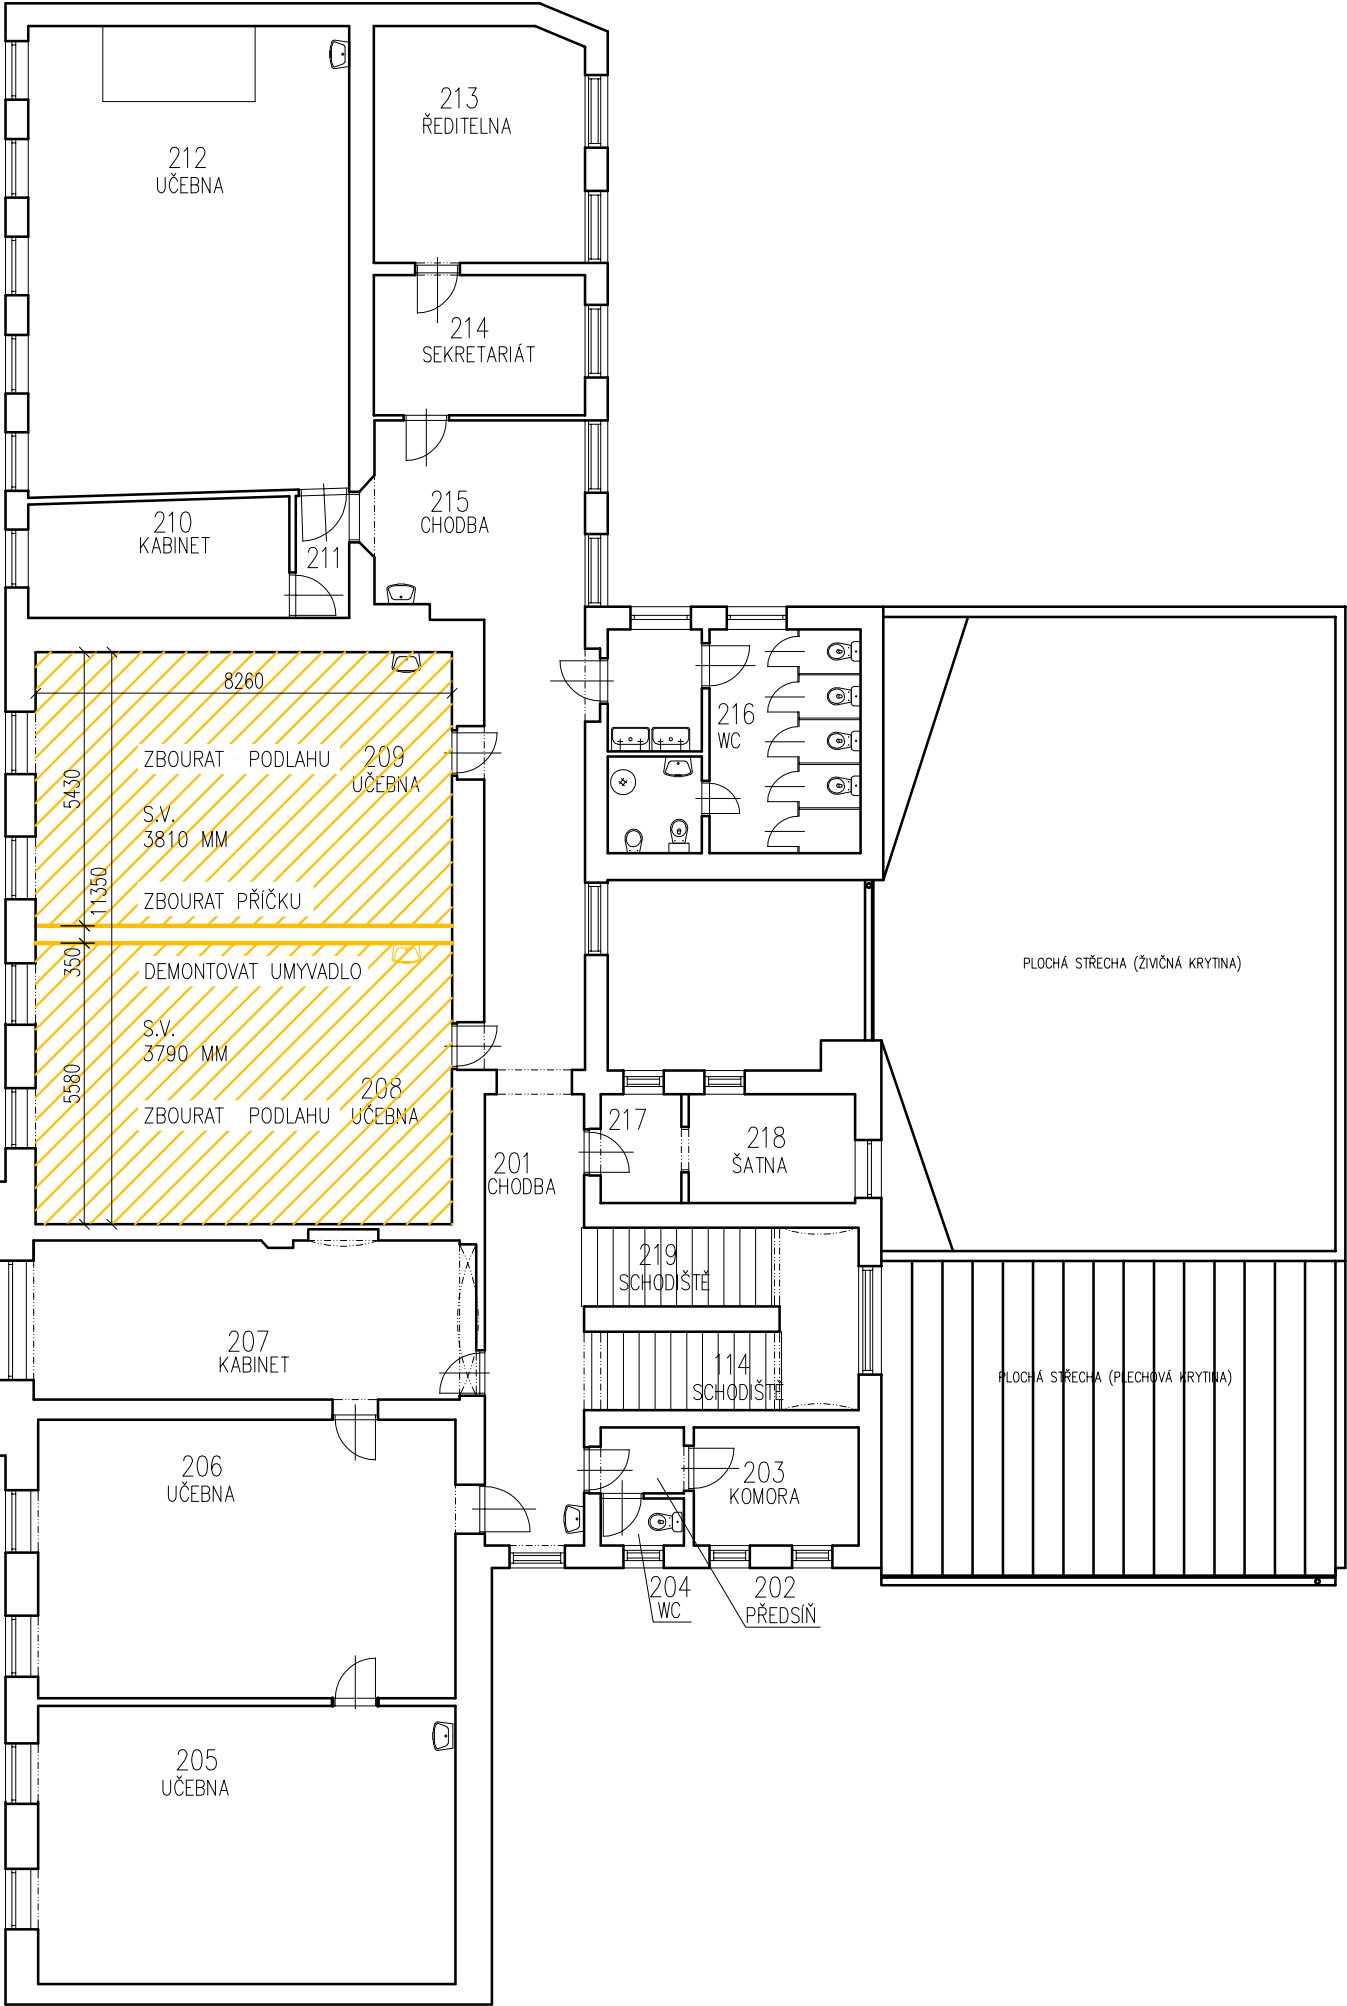

LEGENDA MÍSTNOSTÍ

ČÍSLO MÍSTNOSTI	ÚČEL MÍSTNOSTI	PLOCHA (m²)	SV.VÝŠKA (m)		POVRCH PODLAHY
			PO STROP	PO PODL.	
201	CHODBA	18,51	~3,81		TERACO
202	PŘEDSÍŇ	2,47	~3,84		PVC
203	KOMORA	7,65	~3,87		PVC
204	WC	1,53	~3,84		PVC
205	UČEBNA	65,09	~3,78		KOBEREC
206	KABINET	27,38	~3,81		KOBEREC
207	KABINET	28,6	~3,84		KOBEREC
208	UČEBNA	46,46	~3,79		PVC
209	UČEBNA	45,27	~3,81		PVC
210	KABINET	12,08	~3,55		KOBEREC
211	PŘEDSÍŇ	2,58	~3,55		KOBEREC
212	UČEBNA	58,99	~3,54		PVC
213	ŘEDITELNA	19,49	~2,95		KOBEREC
214	SEKRETARIÁT	11,65	~2,95		KOBEREC
215	CHODBA	35,98	~3,04		TERACO
216	UMÝVÁRNA + WC	21,43	~2,66		KERAMICKÁ DLAŽBA
217	ŠATNA	3,67	~3,84		KOBEREC
218	ŠATNA	7,13	~3,84		KOBEREC
219	SCHODIŠTĚ	8,89	~3,81- -1,97		BETON
220	SCHODIŠTĚ	8,89	-		BETON
CELKEM PLOCHA 2.NP		433,74			

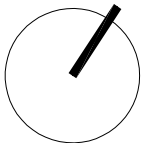

ZODPOVĚDNÝ ARCHITEKT:  
Ing. arch. Olga Šárka  
Poříčí 33a, Brno 63900

VYPRACOVAL:  
Ing. arch. Jan Šárka  
Poříčí 33a, Brno 63900  
architekt.sarka@gmail.com  
+420 777 968 062

MÍSTO:  
Charbulova 100/137, 618 00,  
Brno - Černovice  
parc. č. 2154, k. ú. Černovice 611263

STAVEBNÍK:  
Magistrát města Brna,  
Odbor správy majetku,  
Husova 3, 601 67 Brno

NÁZEV AKCE:  
CHARBULOVA 137 - OPRAVA STROPU

STUPEŇ:  
DPS

NÁZEV VÝKRESU:  
PŮDORYS 2.NP - BOURACÍ PRÁCE


FORMÁT:  
A3

MĚŘÍTKO:  
1:150

DATUM:  
7/2023


ČÍSLO VÝKRESU:  
03

PŮDORYS 2.NP

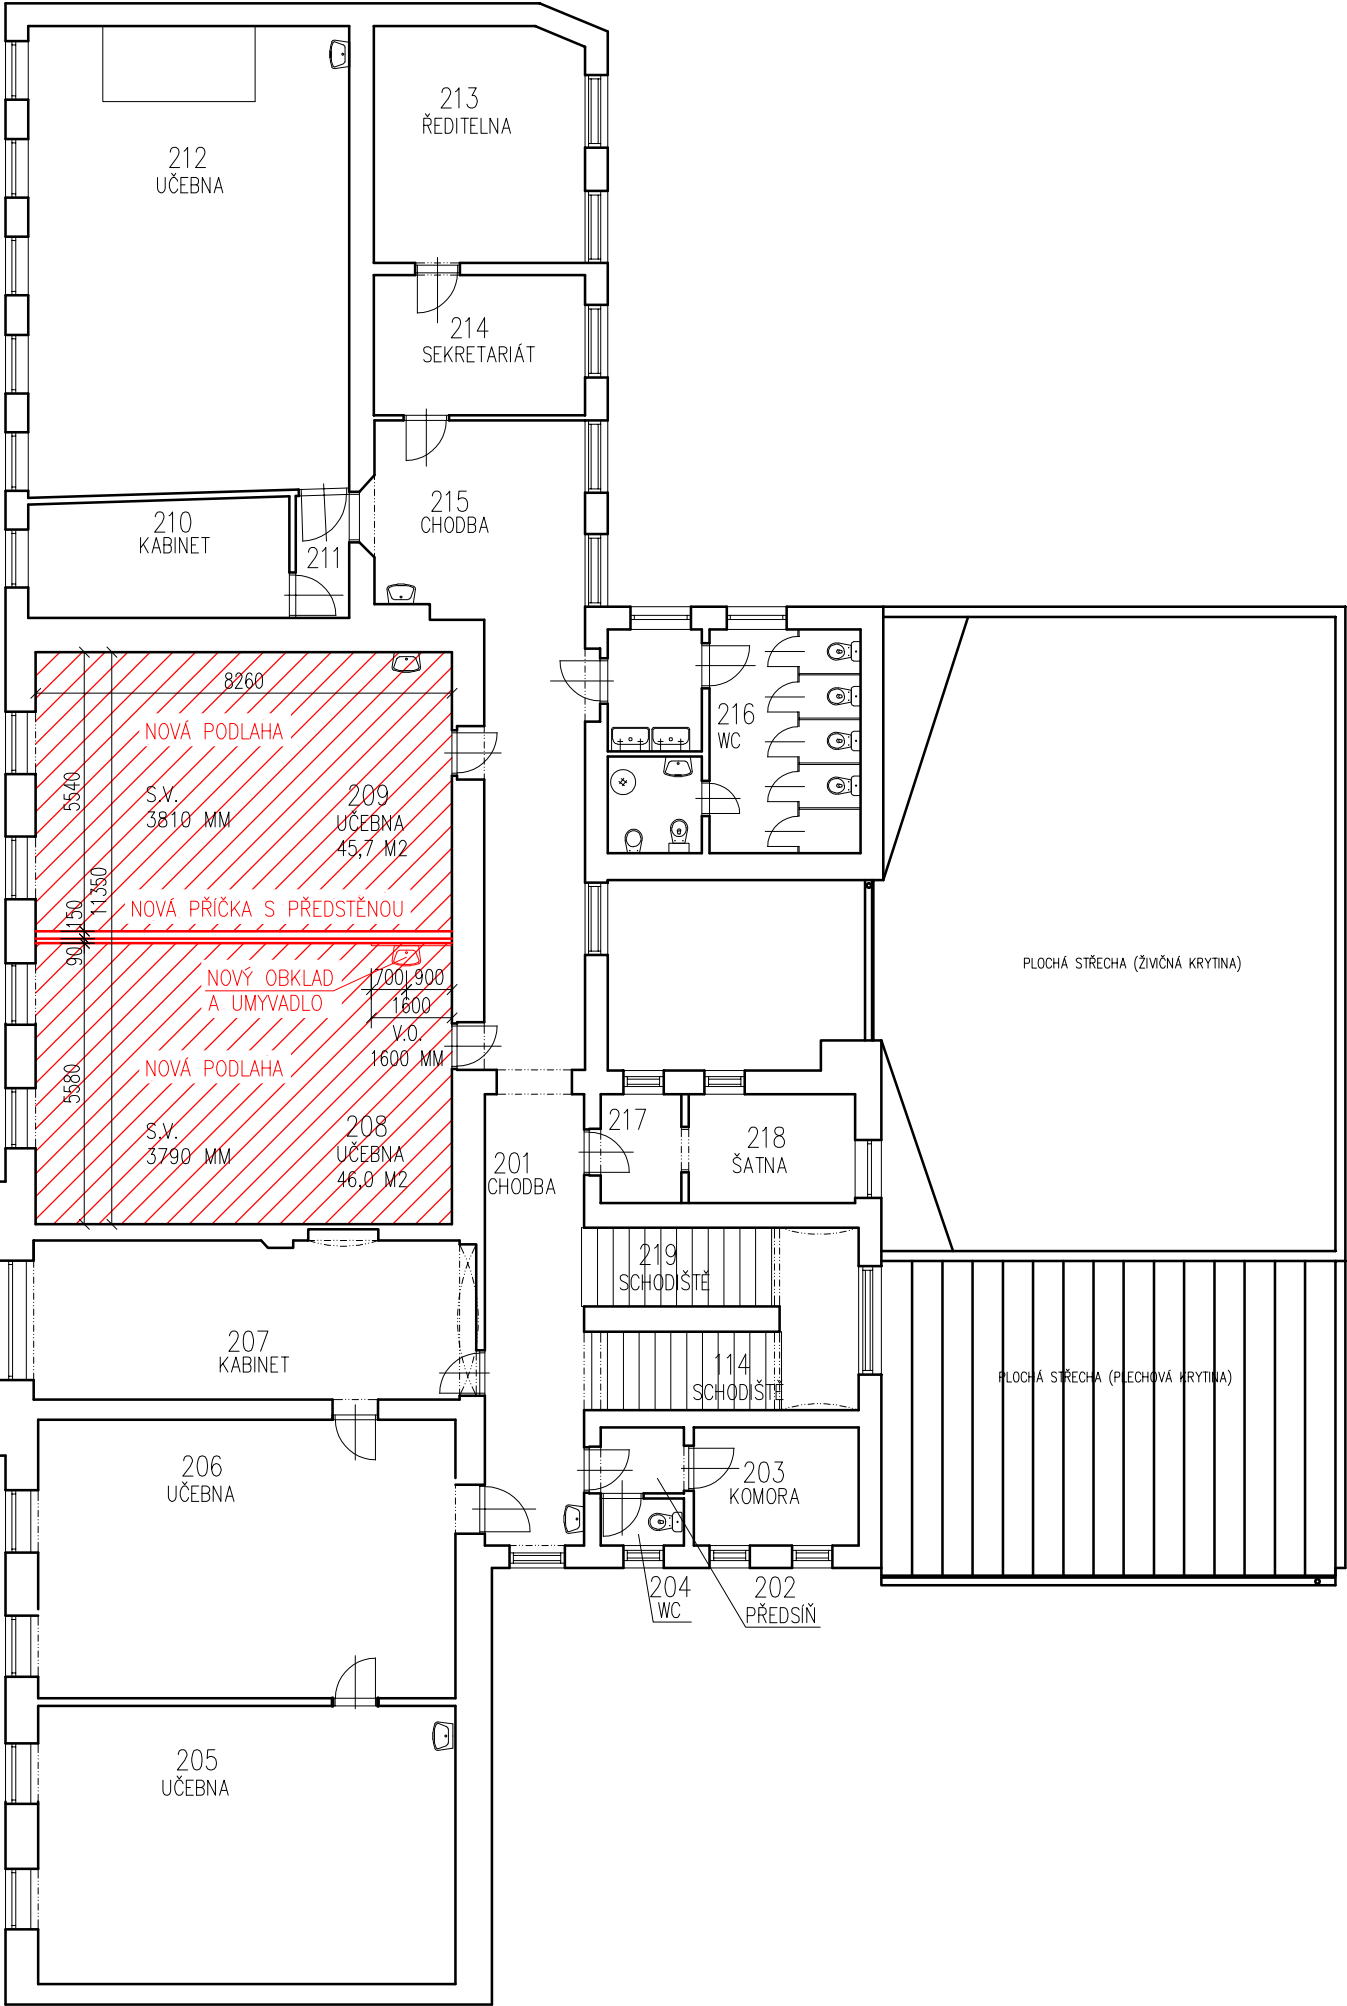

LEGENDA MÍSTNOSTÍ

ČÍSLO MÍSTNOSTI	ÚČEL MÍSTNOSTI	PLOCHA (m²)	SV.VÝŠKA (m)		POVRCH PODLAHY
			PO STROP	PO PODHL.	
201	CHODBA	18,51	~3,81		TERACO
202	PŘEDSÍŇ	2,47	~3,84		PVC
203	KOMORA	7,65	~3,87		PVC
204	WC	1,53	~3,84		PVC
205	UČEBNA	45,73	~3,78		PVC
206	UČEBNA	45,73	~3,81		PVC
207	KABINET	28,6	~3,84		KOBEREC
208	UČEBNA	46,46	~3,79		PVC
209	UČEBNA	45,27	~3,81		PVC
210	KABINET	12,08	~3,55		KOBEREC
211	PŘEDSÍŇ	2,58	~3,55		KOBEREC
212	UČEBNA	58,99	~3,54		PVC
213	ŘEDITELNA	19,49	~2,95		KOBEREC
214	SEKRETARIÁT	11,65	~2,95		KOBEREC
215	CHODBA	35,98	~3,04		TERACO
216	UMÝVÁRNA + WC	21,43	~2,66		KERAMICKÁ DLAŽBA
217	ŠATNA	3,67	~3,84		KOBEREC
218	ŠATNA	7,13	~3,84		KOBEREC
219	SCHODIŠTĚ	8,89	~3,81- -1,97		BETON
220	SCHODIŠTĚ	8,89	-		BETON
CELKEM PLOCHA 2.NP		433,74			

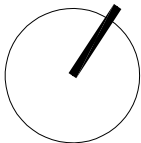

ZODPOVĚDNÝ ARCHITEKT:  
Ing. arch. Olga Šárka  
Poříčí 33a, Brno 63900

VYPRACOVAL:  
Ing. arch. Jan Šárka  
Poříčí 33a, Brno 63900  
architekt.sarka@gmail.com  
+420 777 968 062

MÍSTO:  
Charbulova 100/137, 618 00,  
Brno - Černovice  
parc. č. 2154, k. ú. Černovice 611263

STAVEBNÍK:  
Magistrát města Brna,  
Odbor správy majetku,  
Husova 3, 601 67 Brno

NÁZEV AKCE:  
CHARBULOVA 137 - OPRAVA STROPU

STUPEŇ:  
DPS


NÁZEV VÝKRESU:  
PŮDORYS 2.NP - NÁVRH

FORMÁT:  
A3

MĚŘÍTKO:  
1:150

DATUM:  
7/2023

ČÍSLO VÝKRESU:  
04

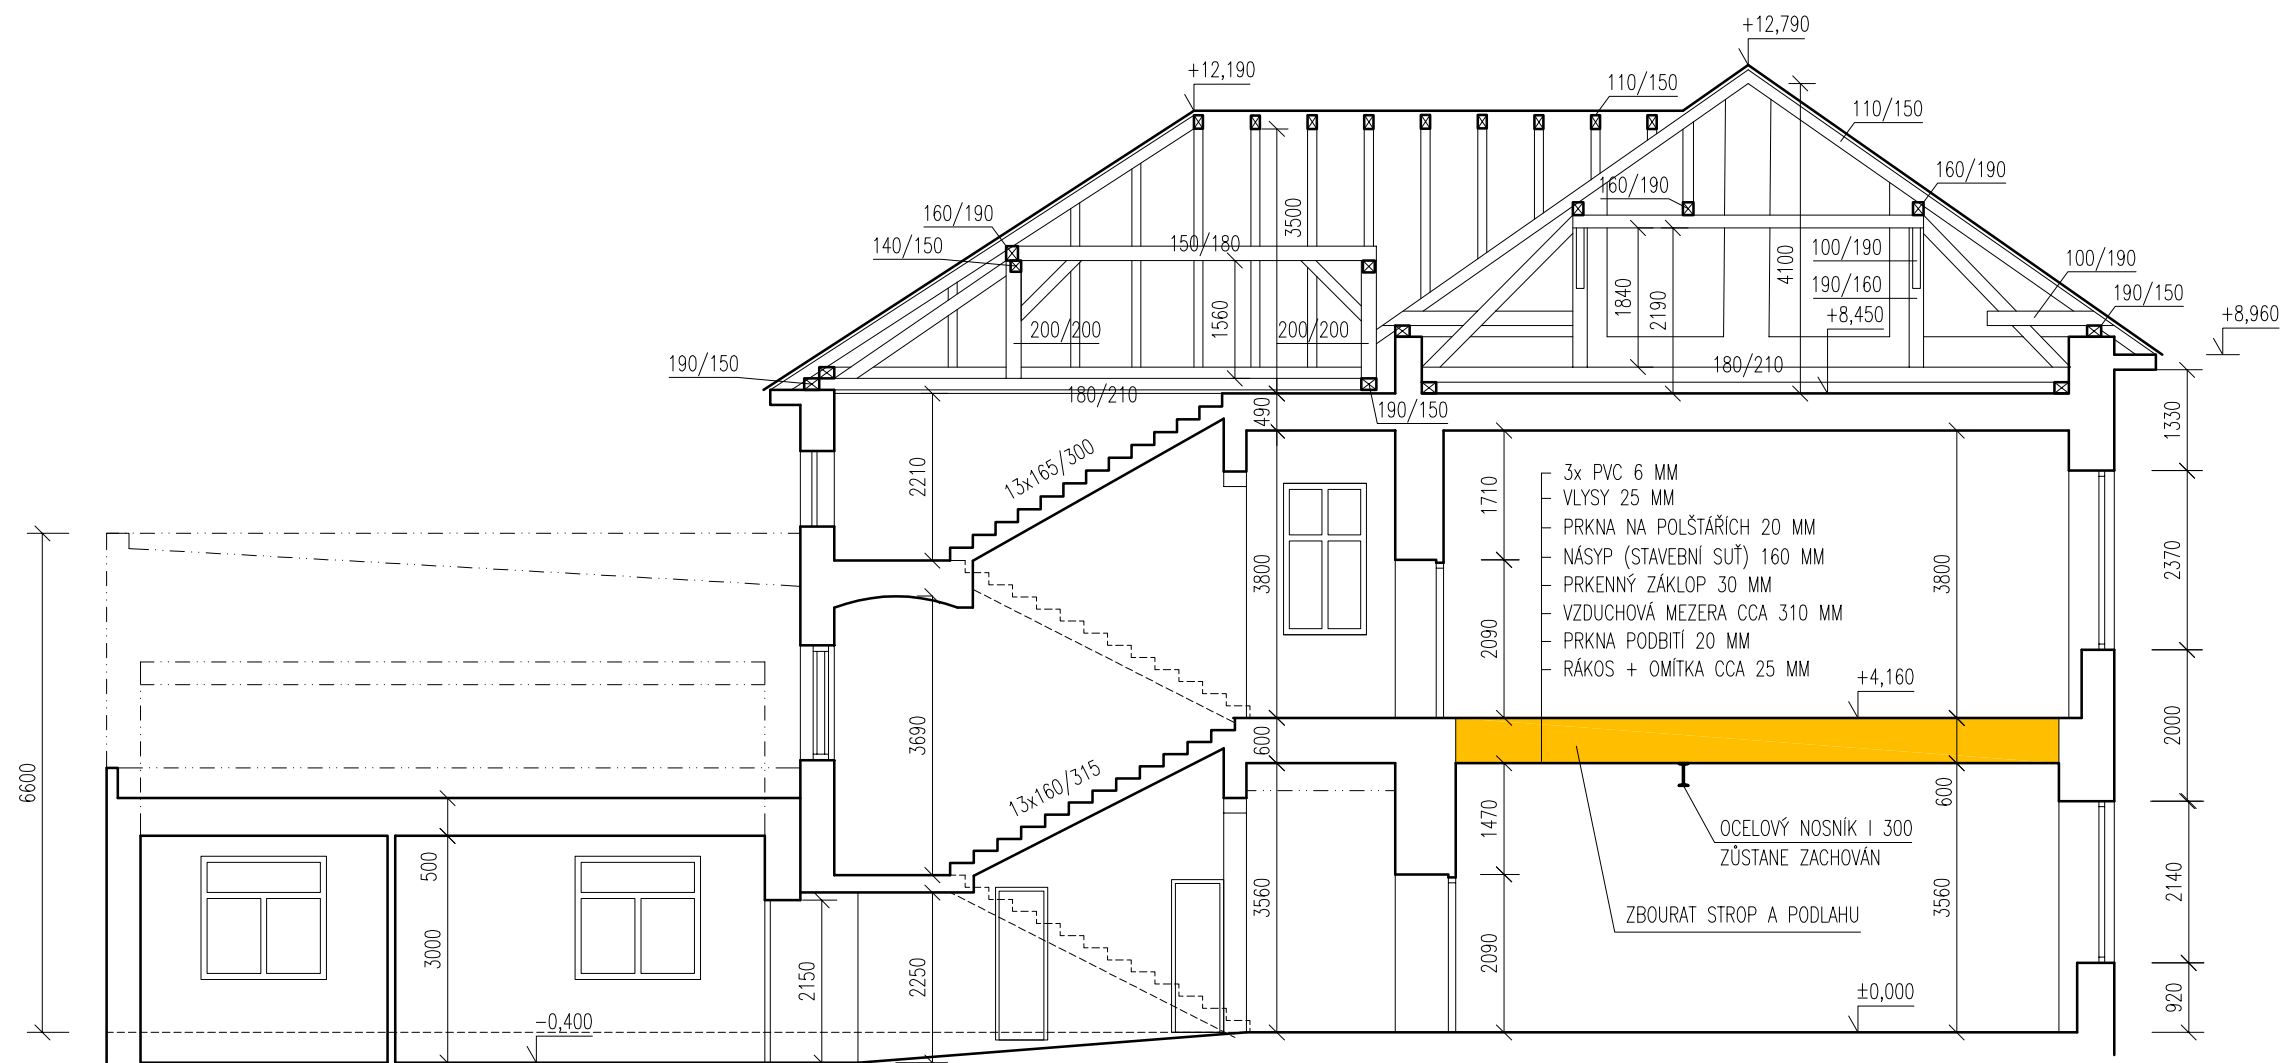

ZODPOVĚDNÝ ARCHITEKT:  
Ing. arch. Olga Šárka  
Poříčí 33a, Brno 63900

VYPRACOVAL:  
Ing. arch. Jan Šárka  
Poříčí 33a, Brno 63900  
architekt.sarka@gmail.com  
+420 777 968 062

MÍSTO:  
Charbulova 100/137, 618 00,  
Brno - Černovice  
parc. č. 2154, k. ú. Černovice 611263

STAVEBNÍK:  
Magistrát města Brna,  
Odbor správy majetku,  
Husova 3, 601 67 Brno


NÁZEV AKCE:  
CHARBULOVA 137 - OPRAVA STROPU

STUPEŇ:  
DPS

NÁZEV VÝKRESU:  
PŘÍČNÝ ŘEZ - BOURACÍ PRÁCE

FORMÁT: A3  
MĚŘÍTKO: 1:100  
DATUM: 7/2023

ČÍSLO VÝKRESU:  
05

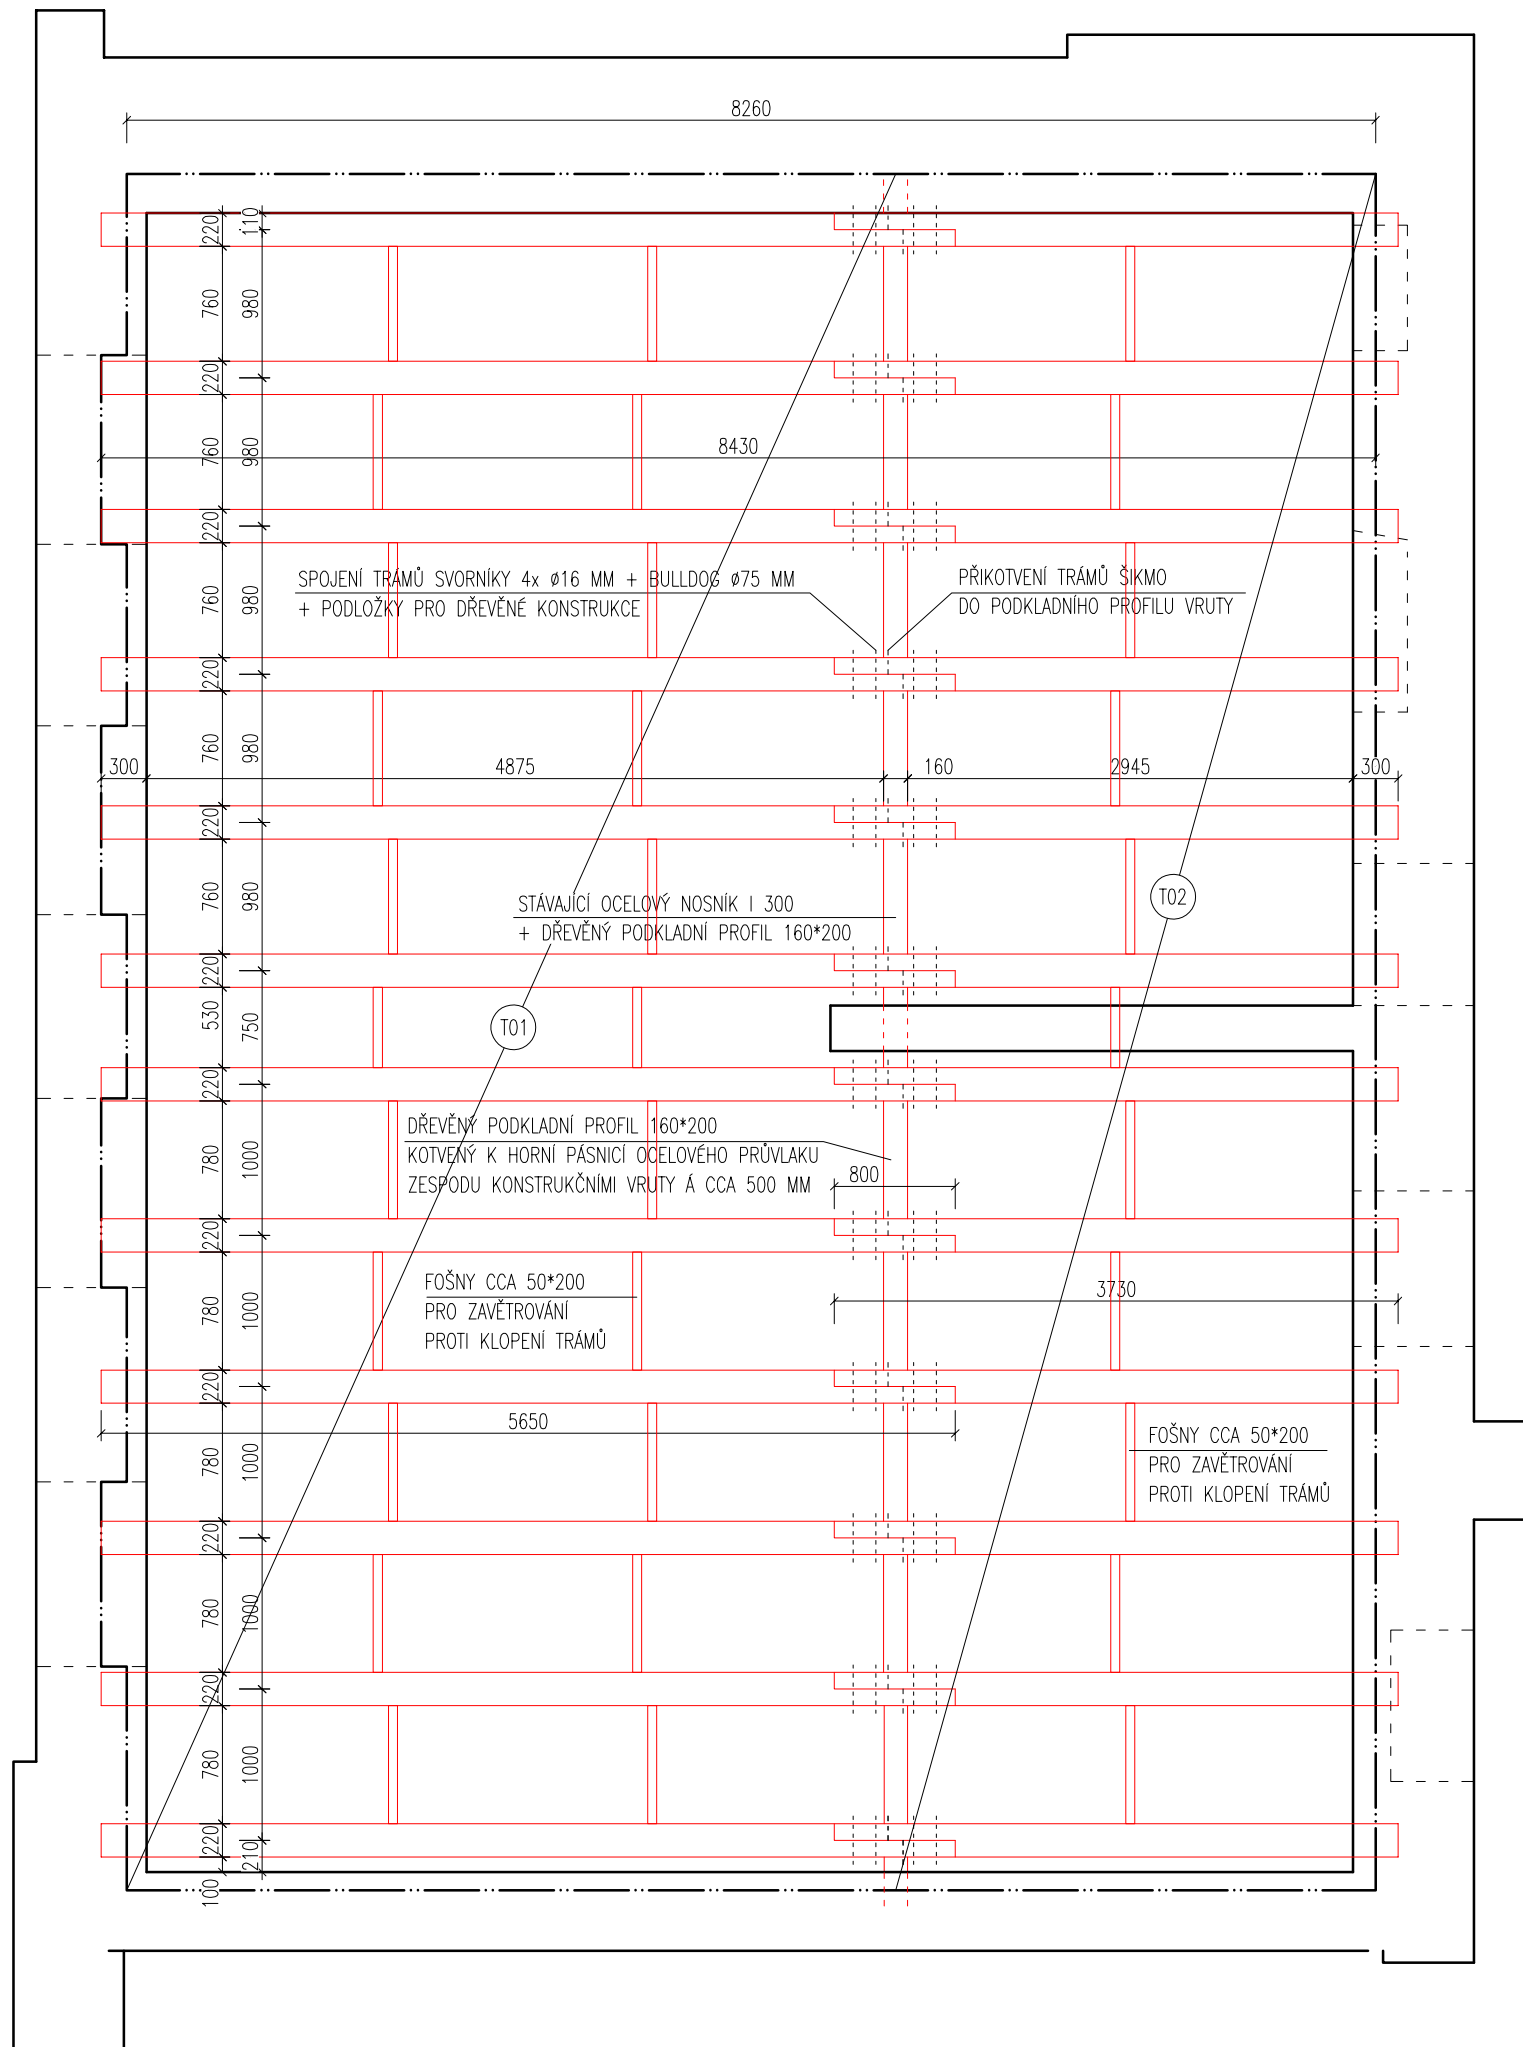

- (T01) DŘEVĚNÝ TRÁM 220\*260\*5650 MM, 12 KS  
(T02) DŘEVĚNÝ TRÁM 220\*260\*3730 MM, 12 KS  
(F01) FOŠNA 50\*200\*760-780 MM, 33 KS  
ZÁKLOP Z PRKEN S PEREM A DRÁŽKOU TL. 30 MM

- VŠECHNY ROZMĚRY JE NUTNÉ OVĚŘOVAT PŘÍMO NA STAVBĚ  
- V PŘÍPADĚ NEJASNOSTÍ, NEPŘEDPOKLÁDANÝCH ZMĚN NEBO ZJIŠTĚNÍ NEZNÁMÝCH SKUTEČNOSTÍ, JE NUTNO PRÁCE PŘERUŠIT A ZAVOLAT PROJEKTANTA

ZODPOVĚDNÝ ARCHITEKT:  
Ing. arch. Olga Šárka  
Poříčí 33a, Brno 63900

VYPRACOVAL:  
Ing. arch. Jan Šárka  
Poříčí 33a, Brno 63900  
architekt.sarka@gmail.com  
+420 777 968 062

MÍSTO:  
Charbulova 100/137, 618 00,  
Brno - Černovice  
parc. č. 2154, k. ú. Černovice 611263

STAVEBNÍK:  
Magistrát města Brna,  
Odbor správy majetku,  
Husova 3, 601 67 Brno


NÁZEV AKCE:  
**CHARBULOVA 137 - REKONSTRUKCE STROPU**

STUPEŇ:  
**DPS**

NÁZEV VÝKRESU:  
**PŮDORYS STROPU - VARIANTA A**

FORMÁT: **A3** MĚŘÍTKO: **1:50** DATUM: **7/2023**  
ČÍSLO VÝKRESU: **06**



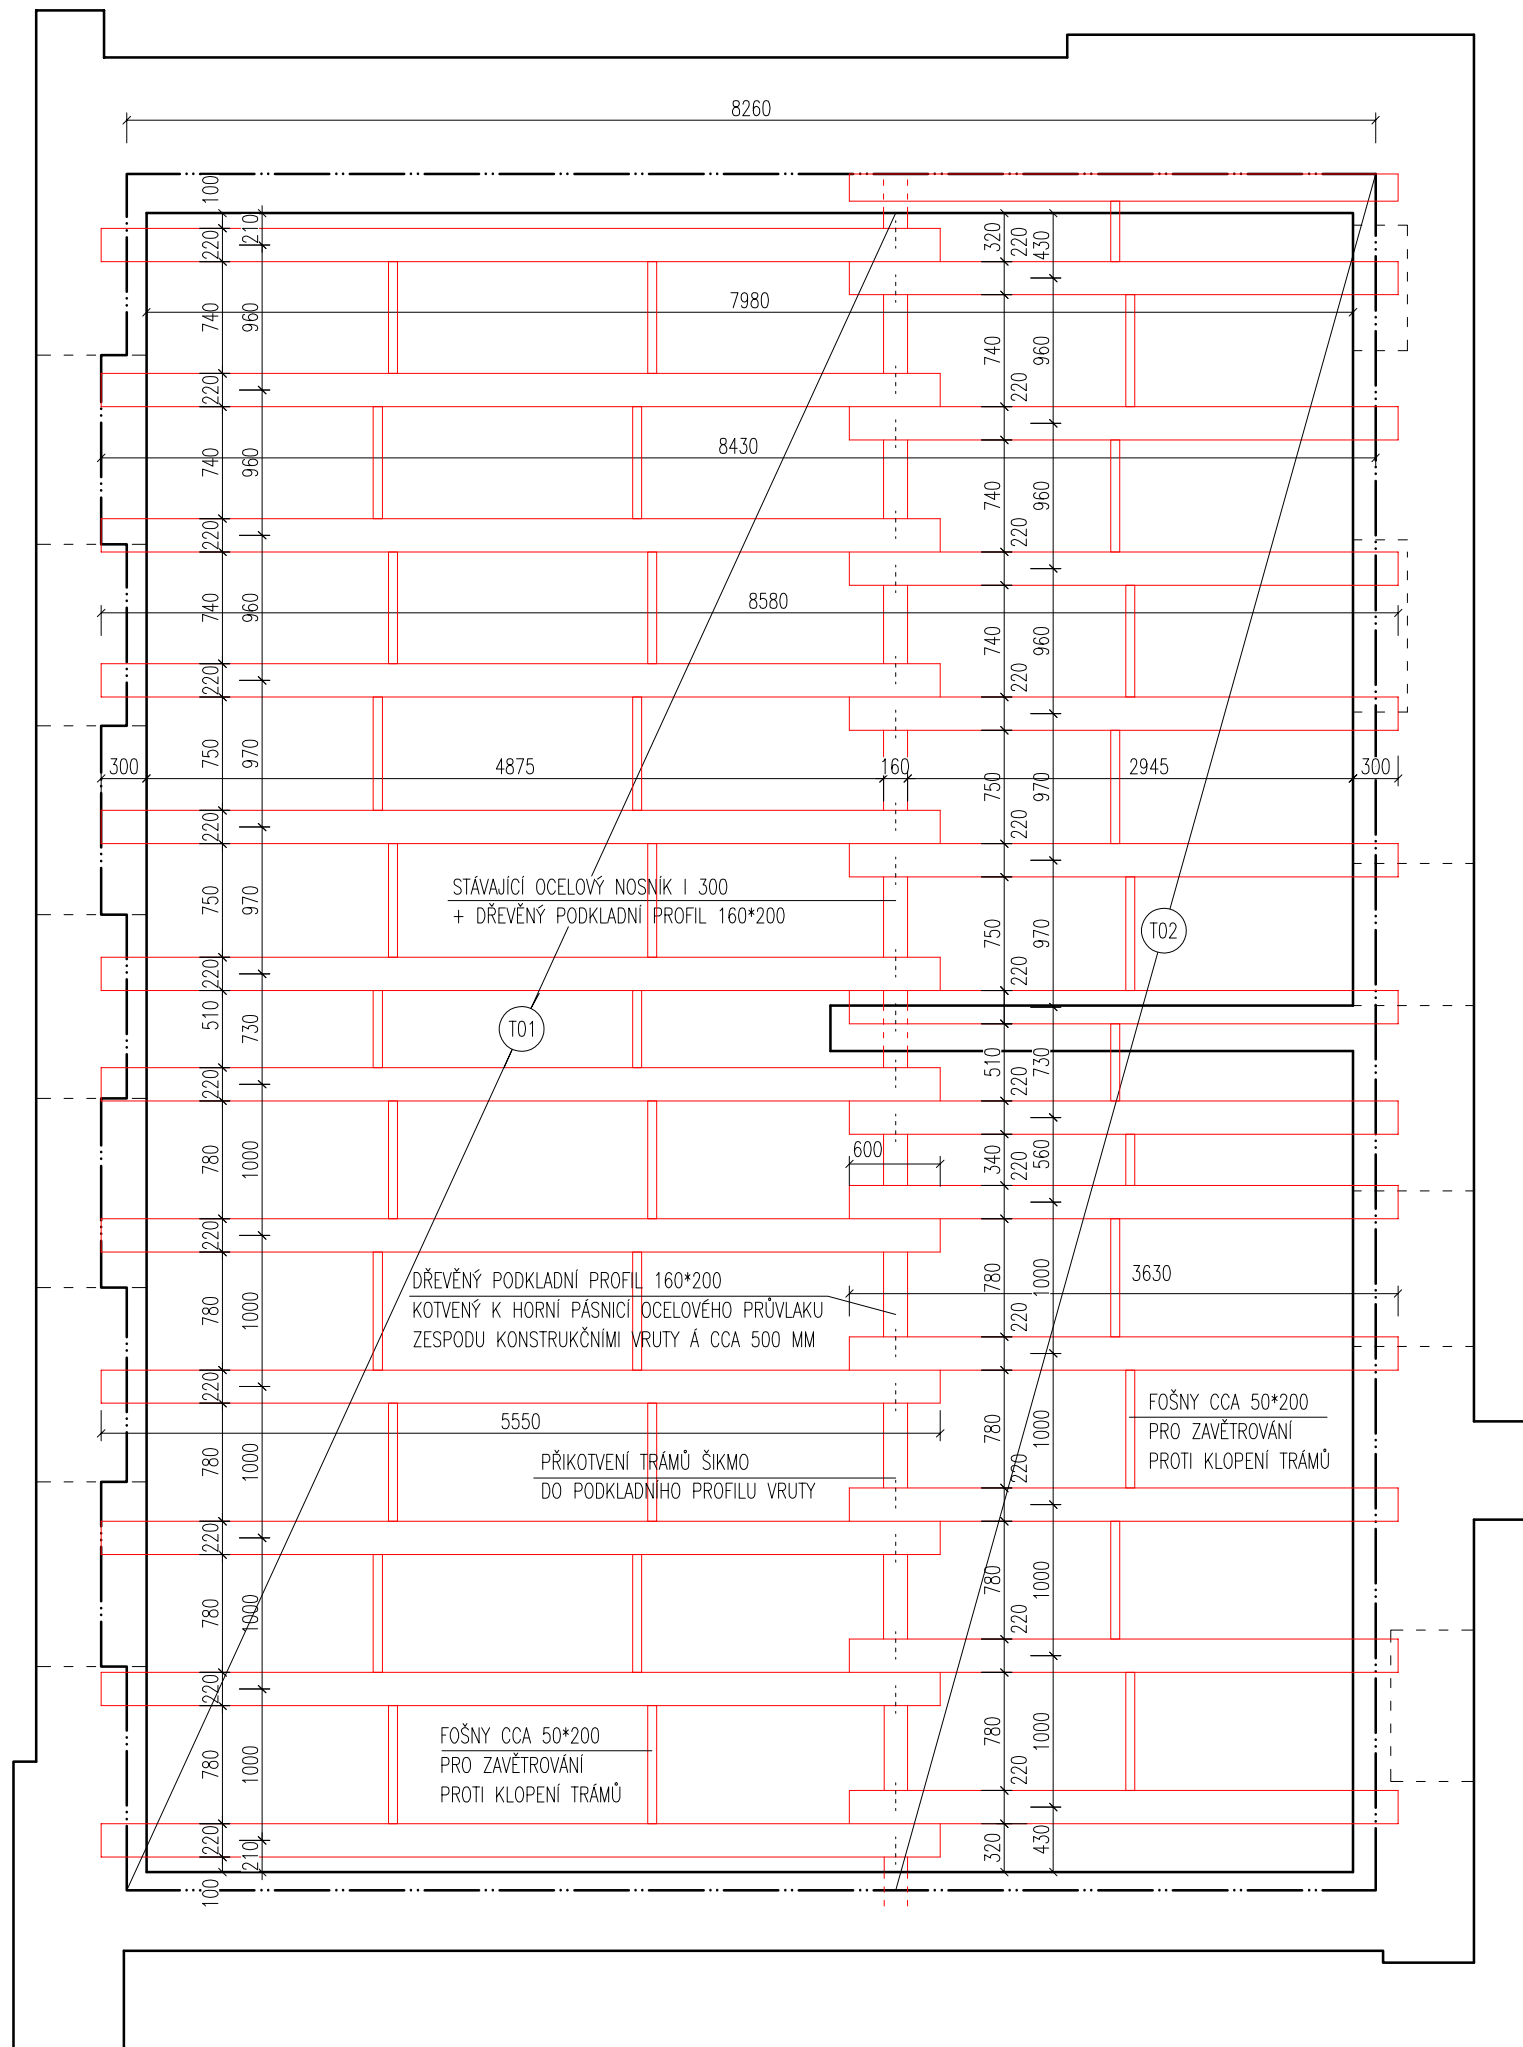

- (T01) DŘEVĚNÝ TRÁM 220\*260\*5550 MM, 12 KS
- (T01) DŘEVĚNÝ TRÁM 180\*260\*3630 MM, 13 KS
- (F01) FOŠNA 50\*200\*740-780 MM, 34 KS
- ZÁKLOP Z PRKEN S PEREM A DRÁŽKOU TL. 30 MM

- VŠECHNY ROZMĚRY JE NUTNÉ OVĚŘOVAT PŘÍMO NA STAVBĚ
- V PŘÍPADĚ NEJASNOSTÍ, NEPŘEDPOKLÁDANÝCH ZMĚN NEBO ZJIŠTĚNÍ NEZNÁMÝCH SKUTEČNOSTÍ, JE NUTNO PRÁCE PŘERUŠIT A ZAVOLAT PROJEKTANTA

ZODPOVĚDNÝ ARCHITEKT:  
Ing. arch. Olga Šárka  
Poříčí 33a, Brno 63900

VYPRACOVAL:  
Ing. arch. Jan Šárka  
Poříčí 33a, Brno 63900  
architekt.sarka@gmail.com  
+420 777 968 062

MÍSTO:  
Charbulova 100/137, 618 00,  
Brno - Černovice  
parc. č. 2154, k. ú. Černovice 611263



STAVEBNÍK:  
Magistrát města Brna,  
Odbor správy majetku,  
Husova 3, 601 67 Brno

NÁZEV AKCE:  
**CHARBULOVA 137 - REKONSTRUKCE STROPU**

STUPEŇ:  
**DPS**

NÁZEV VÝKRESU:  
**PŮDORYS STROPU - VARIANTA B**

FORMÁT: **A3**    MĚŘÍTKO: **1:50**    DATUM: **7/2023**  
ČÍSLO VÝKRESU: **07**

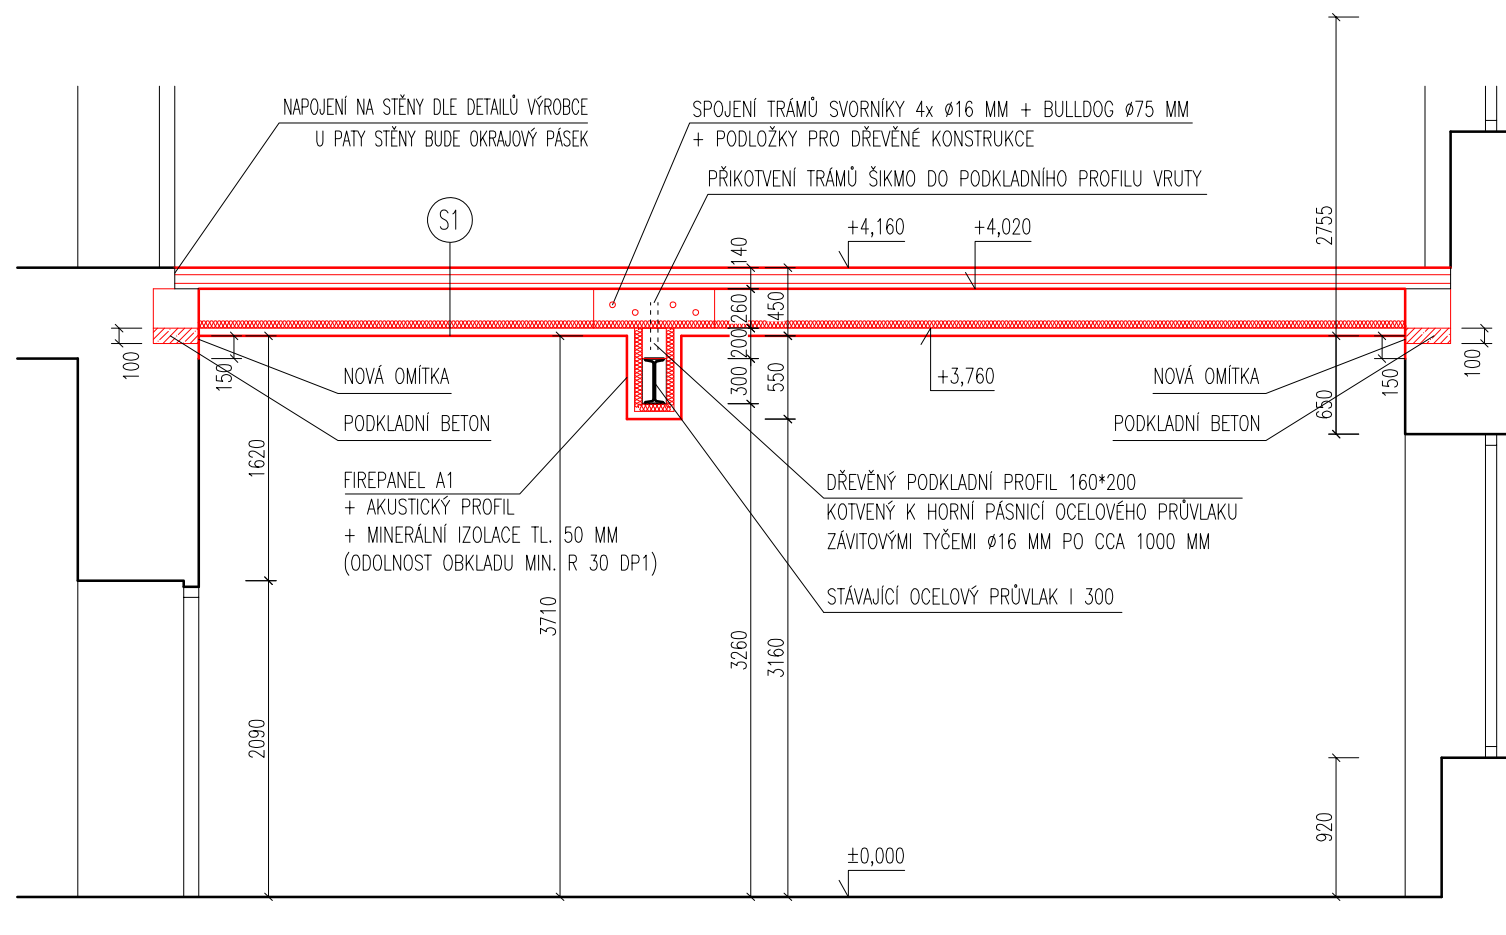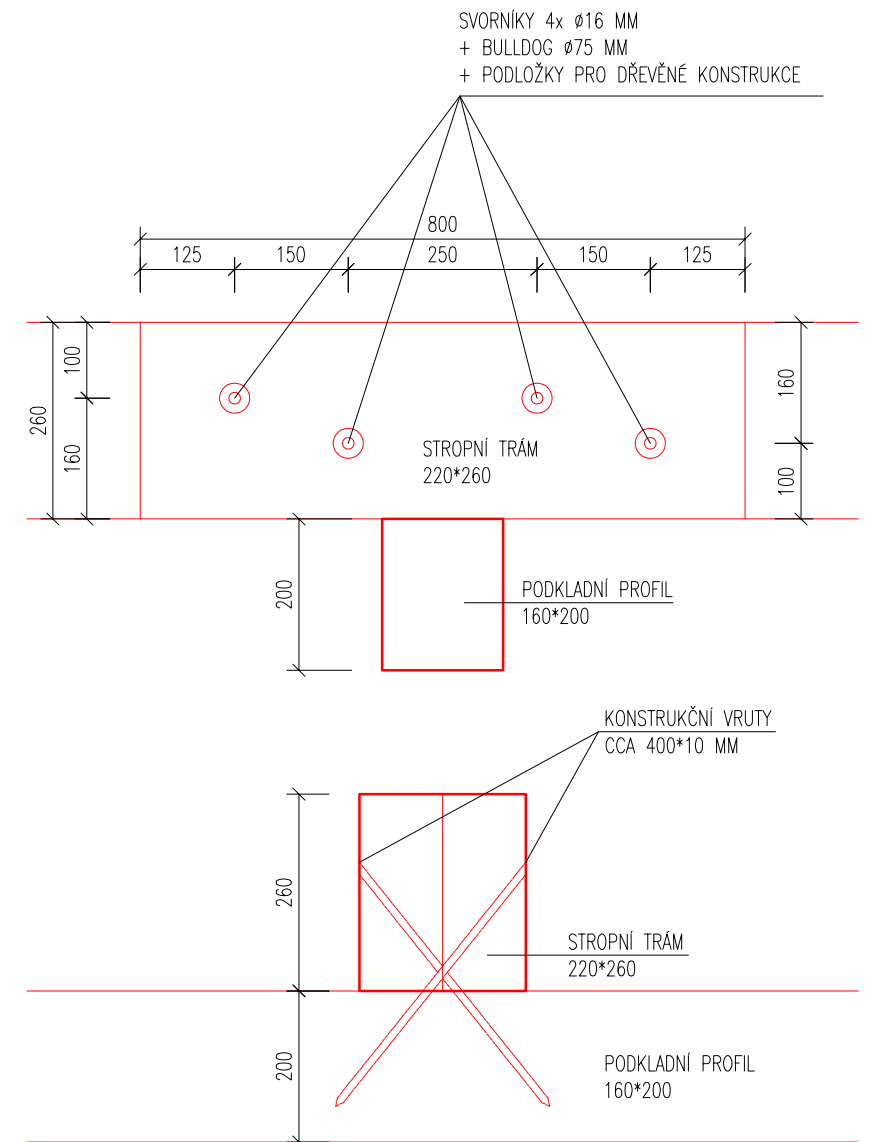

S1

- VINYL TL. 4 MM CELOPLOŠNĚ LEPENÝ K PODKLADU
- SÁDROVLÁKNITÁ DESKA FERMACELL TL. 10 MM (CELOPLOŠNĚ PROLEPENÁ A PROŠROUBOVANÁ, ZVÝŠUJE UŽITNÉ ZATÍŽENÍ NA 4,0 KN, CCA 12 KG/M<sup>3</sup>)
- PODLAHOVÝ PRVEK FERMACELL 2E31 (2 x 10 MM SÁDROVLÁKNITÁ DESKA + 10 MM DŘEVOVLÁKNITÁ DESKA, 25 KG/M<sup>3</sup>)
- VYROVNÁVACÍ PODSYP FERMACELL TL. 10–30 MM (MIN 10 MM ZÁSYPU NAD NEJVYŠŠÍM BODEM NEROVNOSTÍ, CCA 12 KG/M<sup>3</sup>)
- VÝSTUPOVÝ SYSTÉM FERMACELL TL. 30 MM (PODLAHOVÁ VOŠTINA + VOŠTINOVÝ ZÁSYP, 45 KG/M<sup>3</sup>)
- GEOTEXTILIE 300G/M<sup>2</sup> (VYTAŽENÁ AŽ PO HORNÍ LÍČ PODLAHY A PŘICHYCENÁ K PODKLADU IZOLAČNÍ OKRAJOVOU PÁSKOU)
- ZÁKLUP Z PRKEN S PEREM A DŘÁŽKOU TL. 30 MM
- DŘEVĚNÉ TRÁMY 220/260 á 980–1000 MM
- MEZI TRÁMY MINERÁLNÍ IZOLACE TL. 50 MM S OBJEMOVOU HMOTNOSTÍ CCA 16 KG/M<sup>3</sup>
- AKUSTICKÝ PROFIL 30 MM (OSOVÁ ROZTEČ DLE PRAVIDEL VÝROBCE)
- 2x SÁDROKARTONOVÁ DESKA KNAUF RED PIANO TL. 12,5 MM (KOTVENÍ DLE MANUÁLU VÝROBCE, ODOLNOST STROPU MIN. REI 30 DP2)

- VŠECHNY ROZMĚRY JE NUTNÉ OVĚŘOVAT PŘÍMO NA STAVBĚ
- V PŘÍPADĚ NEJASNOSTÍ, NEPŘEDPOKLÁDANÝCH ZMĚN NEBO ZJIŠTĚNÍ NEZNÁMÝCH SKUTEČNOSTÍ, JE NUTNO PRÁCE PŘERUŠIT A ZAVOLAT PROJEKTANTA

ZODPOVĚDNÝ ARCHITEKT:  
Ing. arch. Olga Šárka  
Poříčí 33a, Brno 63900

VYPRACOVAL:  
Ing. arch. Jan Šárka  
Poříčí 33a, Brno 63900  
architekt.sarka@gmail.com  
+420 777 968 062

MÍSTO:  
Charbulova 100/137, 618 00,  
Brno - Černovice  
parc. č. 2154, k. ú. Černovice 611263

STAVEBNÍK:  
Magistrát města Brna,  
Odbor správy majetku,  
Husova 3, 601 67 Brno

NÁZEV AKCE:  
**CHARBULOVA 137 - REKONSTRUKCE STROPU**

STUPEŇ:  
DPS

NÁZEV VÝKRESU:

ŘEZ PŘÍČNÝ A PODÉLNÝ

FORMÁT: MĚŘÍTKO: DATUM:  
A3 1:50 7/2023

ČÍSLO VÝKRESU:

08