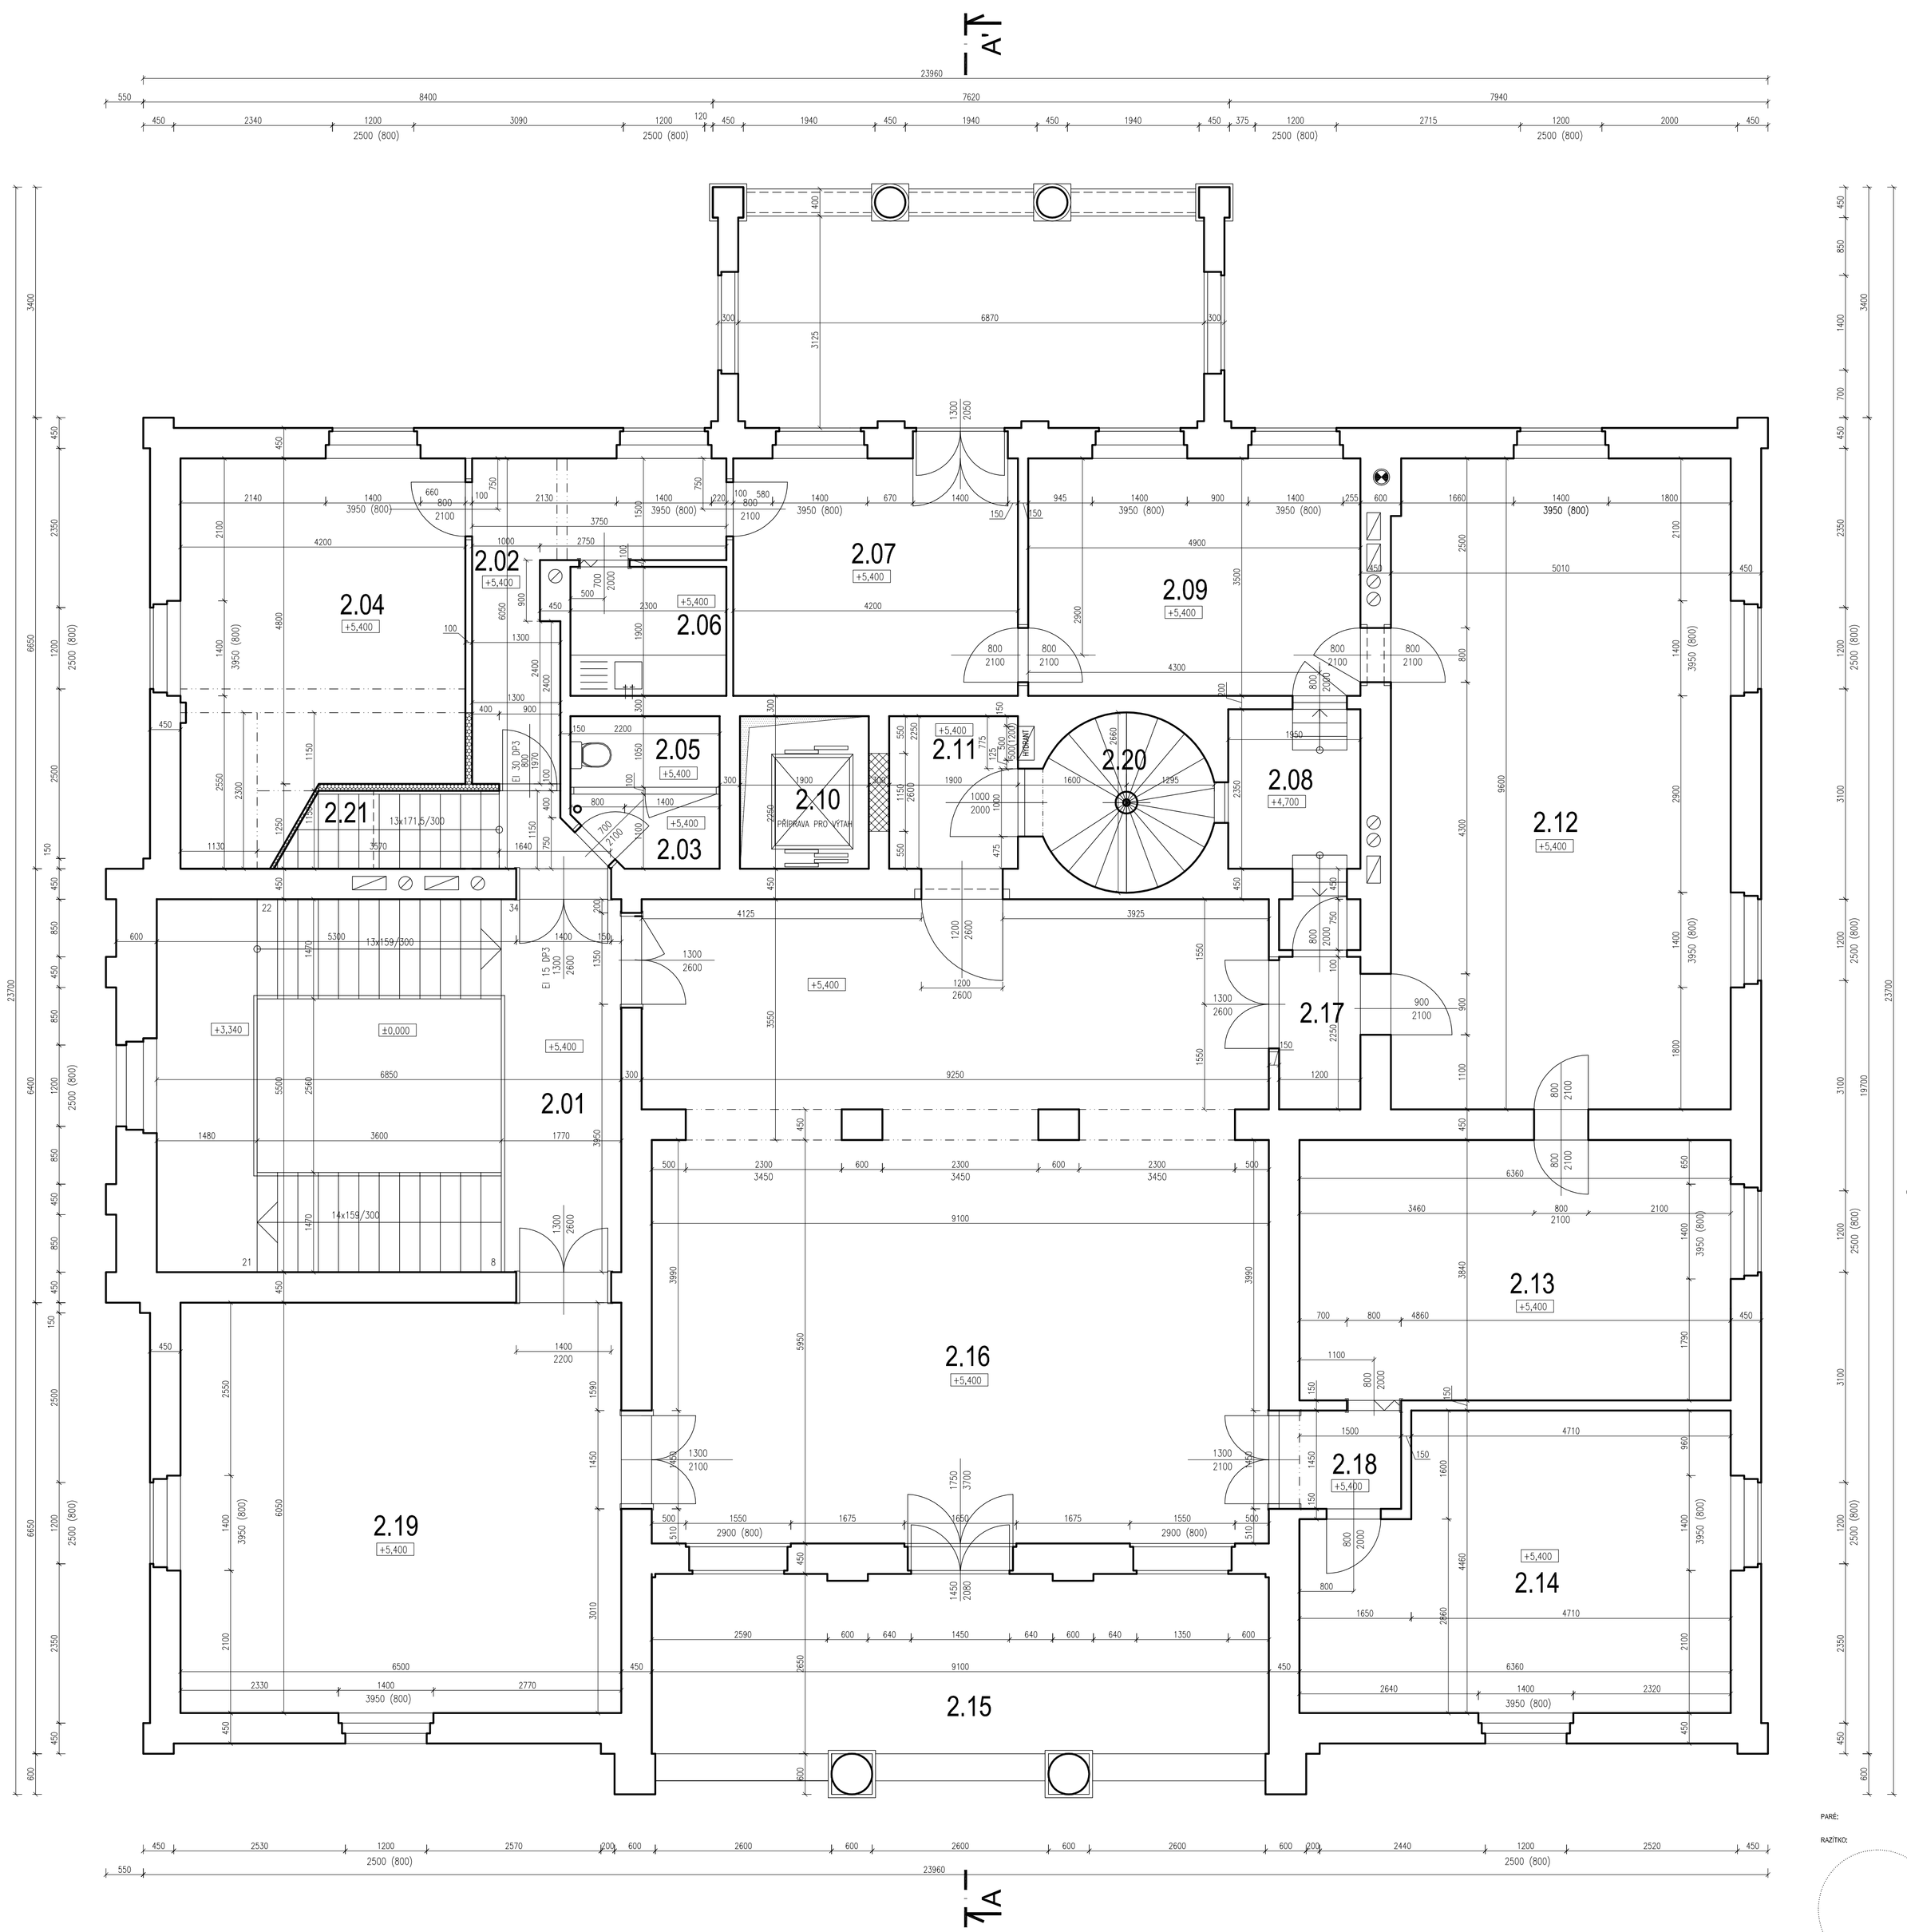

LEGENDA MÍSTNOSTÍ

Č.M.	ÚČEL	m2	PODLAHA / SKLADBA	POZNÁMKA
2.01	SCHODIŠTĚ	37,18	KERAMICKÁ DLAŽBA	–
2.02	CHODBA	9,65	DŘEVĚNÉ VLYSY, KOBEREC	–
2.03	UMÝVÁRNA	2,11	PVC	–
2.04	UČEBNA	23,70	DŘEVĚNÉ VLYSY, KOBEREC	–
2.05	WC	2,36	DŘEVĚNÉ VLYSY, PVC	–
2.06	KUCHYŇKA	4,28	DŘEVĚNÉ VLYSY, PVC	–
2.07	UČEBNA	14,87	DŘEVĚNÉ VLYSY, KOBEREC	–
2.08	SKLAD	4,28	DŘEVĚNÉ VLYSY, KOBEREC	–
2.09	UČEBNA	16,63	DŘEVĚNÉ VLYSY, KOBEREC	–
2.10	VÝTAH	4,28	–	–
2.11	SKLAD	4,28	KERAMICKÁ DLAŽBA	–
2.12	TŘÍDA	49,40	DŘEVĚNÉ VLYSY, KOBEREC	–
2.13	TŘÍDA	24,48	DŘEVĚNÉ VLYSY, KOBEREC	–
2.14	TŘÍDA	25,57	DŘEVĚNÉ VLYSY, KOBEREC	–
2.15	LODŽIE	23,72	KERAMICKÁ DLAŽBA	–
2.16	KONCERTNÍ SÁL	83,19	DŘEVĚNÉ VLYSY, KOBEREC	–
2.17	ZÁDVEŘÍ	4,06	DŘEVĚNÉ VLYSY, KOBEREC	–
2.18	ZÁDVEŘÍ	2,18	DŘEVĚNÉ VLYSY, KOBEREC	–
2.19	UČEBNA	39,39	DŘEVĚNÉ VLYSY, KOBEREC	–
2.20	SCHODIŠTĚ	5,73	BETONOVÁ PODLAHA	–
2.21	SCHODIŠTĚ – nové	9,50	DŘEVĚNÉ STUPNĚ, KOBEREC	–

LEGENDA MATERIÁLŮ

- STÁVAJÍCÍ K–CE
- ZDIVO Z CPP NA MVC 5,0 MPa
- ZDIVO – PŘÍČKY – POROBETONOVÉ TVÁRNICE (NAPŘ. YTONG)
- SDK PŘÍČKA KNAUF – W112, TL. 150mm, 80mm minerální vlna, POŽADOVANÁ VZDUCHOVÁ NEPRŮZVUČNOST 53dB
- SDK PŘÍČKA KNAUF – W111, TL. 100mm, 60mm minerální vlny, POŽADOVANÁ VZDUCHOVÁ NEPRŮZVUČNOST 45dB
- TEPELNÁ IZOLACE – SPECIFIKACE DLE SKLADBY KCÍ

PARÉ:

REVIZE Č.: DATUM: PODPIS:

RAZÍTKO:

ARCHITEKTI
HLINKY 92, 603 00 BRNO
TEL.: 737 194 721
WWW.A4CHATY.CZ

STAVBA: OPRAVA BUDOVY SMETANOVA 14
MÍSTO: č.popisné 756, k.ú. Veveří, č. parcely 1396
INVESTOR: BRNĚNSKÉ BISKUPSTVÍ, PETROV 3, 601 43 BRNO

SYSTÉM:
VÝŠKOVÝ: B.p.v.
POLOHOVÝ: JTSK

HLAVNÍ INŽENÝR PROJEKTU: ING. ARCH. ZDENĚK BUREŠ
ZODPOVĚDNÝ PROJEKTANT: ING. ARCH. ZDENĚK BUREŠ
PROJEKTANT: ING. ARCH. PETR MUČKA

STUPEŇ: SKUTEČNÉ PROVEDENÍ STAVBY
ČÁST: F 01 - STAVEBNÍ ŘEŠENÍ
VÝKRES: PŮDORYS 2NP

DATUM: 07/2009
MĚŘÍTKO: 1:50
VÝKRES: 01