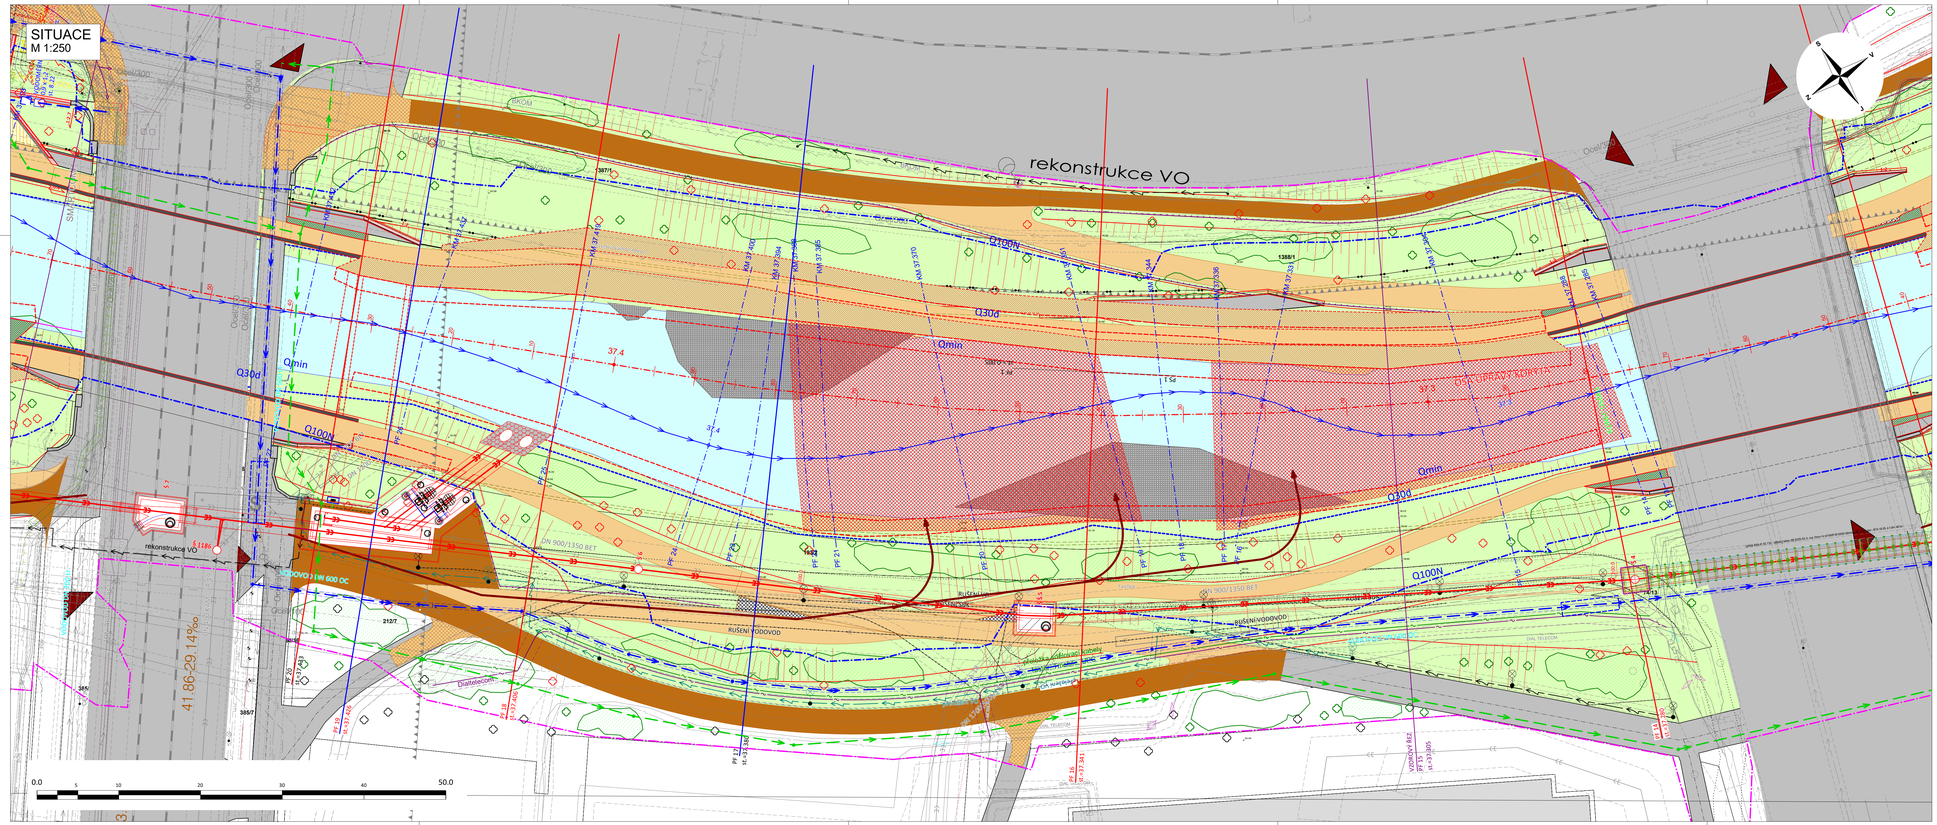


## LEGENDA SÍTÍ

- VODOVOD
- GRAVITAČNÍ JEDNOTNÁ KANALIZACE
- GRAVITAČNÍ KANALIZACE SPLAŠKOVÁ
- GRAVITAČNÍ KANALIZACE DEŠŤOVÁ
- GRAV. KANAL. JEDNOTNÁ - JINÝ PROVOZ.
- KANALIZAČNÍ ŠACHTY / S PPO POKLOPY
- SDĚLOVACÍ KABEL PODZEMNÍ
- SDĚLOVACÍ KABEL NADZEMNÍ
- ELEKTRICKÉ VEDNÍ PODZEMNÍ NN
- ELEKTRICKÉ VEDNÍ PODZEMNÍ VN
- ELEKTRICKÉ VEDNÍ NADZEMNÍ NN
- KABELY ČD TELEMATIKA - NEZAMĚŘENO
- PLYNOVOD STŘEDOTLAKÝ + OCHR. PÁSMO
- OSVĚTLENÍ - KABEL PODZEMNÍ
- HORKOVOD
- OSA TRASY VLAKU / VLEČKY, TRAM.
- OCHRANNÉ PÁSMO VLAKU / VLEČKY, TRAM.
- RUŠENÉ/PŘELOŽENÉ INŽENÝRSKÉ SÍTĚ
- VO - PŘELOŽKA: DOPLNĚNÍ / VE STÁV. TRASE
- VO - VYMĚNA KABELÁŽE
- VODOVOD - PŘELOŽKA
- GRAV. JEDNOTNÁ KANALIZACE - PŘELOŽKA
- SDĚLOVACÍ KABEL - PŘELOŽKA
- ELEKTRICKÉ VEDENÍ - PŘELOŽKA
- TRAKČNÍ VEDENÍ - PŘELOŽKA

## LEGENDA

- HRANICE STAVBY
- KN - HRANICE PARCEL
- 403/1 KN - PARCELNÍ ČÍSLA
- KN - HRANICE KATASTRÁLNÍCH ÚZEMÍ
- OSA ÚPRAVY KORYTA
- OSA REVITALIZOVANÉ KYNETY , PROUDNICE
- OSA HORNÍ HRANY STABILIZOVANÉHO BRODU
- PŘÍČNÉ ŘEZY
- NOVÝ STAV
- VODNÍ HLADINA PŘI Q100N
- VODNÍ HLADINA PŘI Q30d
- VODNÍ HLADINA PŘI Qmin
- NOVÝ STAV - SKRYTÉ KONSTRUKCE
- JESEPY
- JESEPY - SKRYTÉ KONSTRUKCE
- VÝHONY
- OPEVNĚNÍ KAMENNÝM ZÁHOZEM
- OPEVNĚNÍ KAM. ZDIVEM S PROHUMUS. SPÁRAMI
- OPEVNĚNÍ KAM. DLAŽBOU S PROHUMUS. SPÁRAMI
- MOKŘADY, RÁKOSINY
- PLOŠNÉ VEGETAČNÍ ÚPRAVY
- LÁVKY
- STEZKY BETON/ DLAŽBA/ASFALT
- STÁVAJÍCÍ SILNICE/ STEZKY
- ŽELEZNICE
- RUŠENÉ KONSTRUKCE
- ZAŘÍZENÍ STAVENIŠTĚ
- KOLONÁDA
- VSTUPNÍ OBJEKT
- HŘIŠTĚ
- NAVRŽENÁ ZB PRO ZEĎ / 2 PILOTŮ
- STÁVAJÍCÍ ZEĎ / UPRAVENÉ
- STROMY STÁVAJÍC/ÁKCENÍ/PŘESUN/VÝSADBA/KEŘE
- PŘÍSTUPY NA STAVBU

POZNÁMKY:
PPO A GRAVITAČNÍ ZDI ŘEŠENY PODROBNĚ V ČÁSTI D.03
ZEMNÍ HRÁZE JSOU PODROBNĚ ŘEŠENY V ČÁSTI D.04
PĚŠINY A STEZKY SMÍŠENÉ JSOU PODROBNĚ ŘEŠENY V ČÁSTI D.05
KOLONÁDA A VSTUPNÍ OBJEKT JSOU PODROBNĚ ŘEŠENY V ČÁSTI D.06

V BRODOVÝCH ÚSECÍCH BUDOU PŘÍČNÉ STABILIZAČNÍ OBJEKTY, KTERÉ JSOU ROZKRESLENY A UPŘESNĚNY V ČÁSTI D.02, ŘEŠÍCÍ STABILIZACI DNA.

ZÁKRES VEDENÍ INŽENÝRSKÝCH SÍTÍ JE INFORMATIVNÍ. PŘED ZAHÁJENÍM STAVEBNÍCH PRACÍ MUSÍ BÝT PROVEDENO JEJICH VYTÝČENÍ.




D.02 REVITALIZACE

B R N O

| | |
|---|---|
| INVESTOR / OWNER/DEVELOPER | STATUTÁRNÍ MĚSTO BRNO |
| PROJEKT MANAŽER / PROJECT MANA. | Ing. BIBIANA JANEBOVÁ |

A PLUS a.s. | SINDLAR

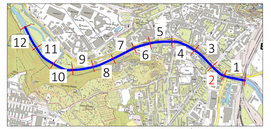Prof. Ing. arch. IVAN RUSEK
Ing. arch. ANETA ŠKAMPOVÁ
Ing. arch. MARTIN ŠIMEK

# NÁBŘEŽÍ ŘEKY SVRATKY

| | |
|---|---|
| GENERÁLNÍ PROJEKTANT / DESIGNER | A PLUS a.s. |
| HIP / CHIEF PROJECT ENGINEER | TOMÁŠ ŽELINKA |
| PROJEKTANT ČÁSTI / COMPANY | SINDLAR a. s. |
| VYPRACOVAL / PREPARED BY | SINDLAR kolektiv |
| VED. PROJEKTANT / CHECKED BY | Ing. MILOSLAV SINDLAR |
| STUPEŇ / PHASE | DPS |
| ZAKÁZ. ČÍSLO / ARCHIV. NO. | 3210-30-000-00 |
| FORMÁT / FORMAT | A x A4 |
| MĚŘÍTKO / SCALE | 1 : 250 |
| DATUM / DATE | 2020 - 07 - 31 |

| REVIZE / REVISION: | |
|---|---|
| NO. | DATUM / DATE |
| 01 | DATUM / DATE |
| 02 | |
| 03 | |
| 04 | |
| POZNÁMKA / ANNOTATION: | - |
| | - |
| STAVBA / PROJECT | NÁBŘEŽÍ ŘEKY SVRATKY |
| NÁZEV PS , SO / BUILDING TITLE | - |
| ČÁST / PART | D.02 REVITALIZACE |
| NÁZEV VÝKRESU / DRAWING TITLE | ÚSEK 2 KM 37.379 - 37.467 PODROBNÁ SITUACE - ÚSEK 2 |

| STAVBA | OBJEKT | ODBOR ČÁSTI | PROFESE | ČÍSLO | REVIZE |
|---|---|---|---|---|---|
| SVR | DPS | D.02 | - | 102 | 00 |
| PROJEKT | TYPOVÝ | ODBOR | ČÁST | ČÍSLO | REVIZE |

Tiskový formát 1260 x 420 mm

NÁBŘEŽÍ ŘEKY SVRATKY