



SITUACE 1:500

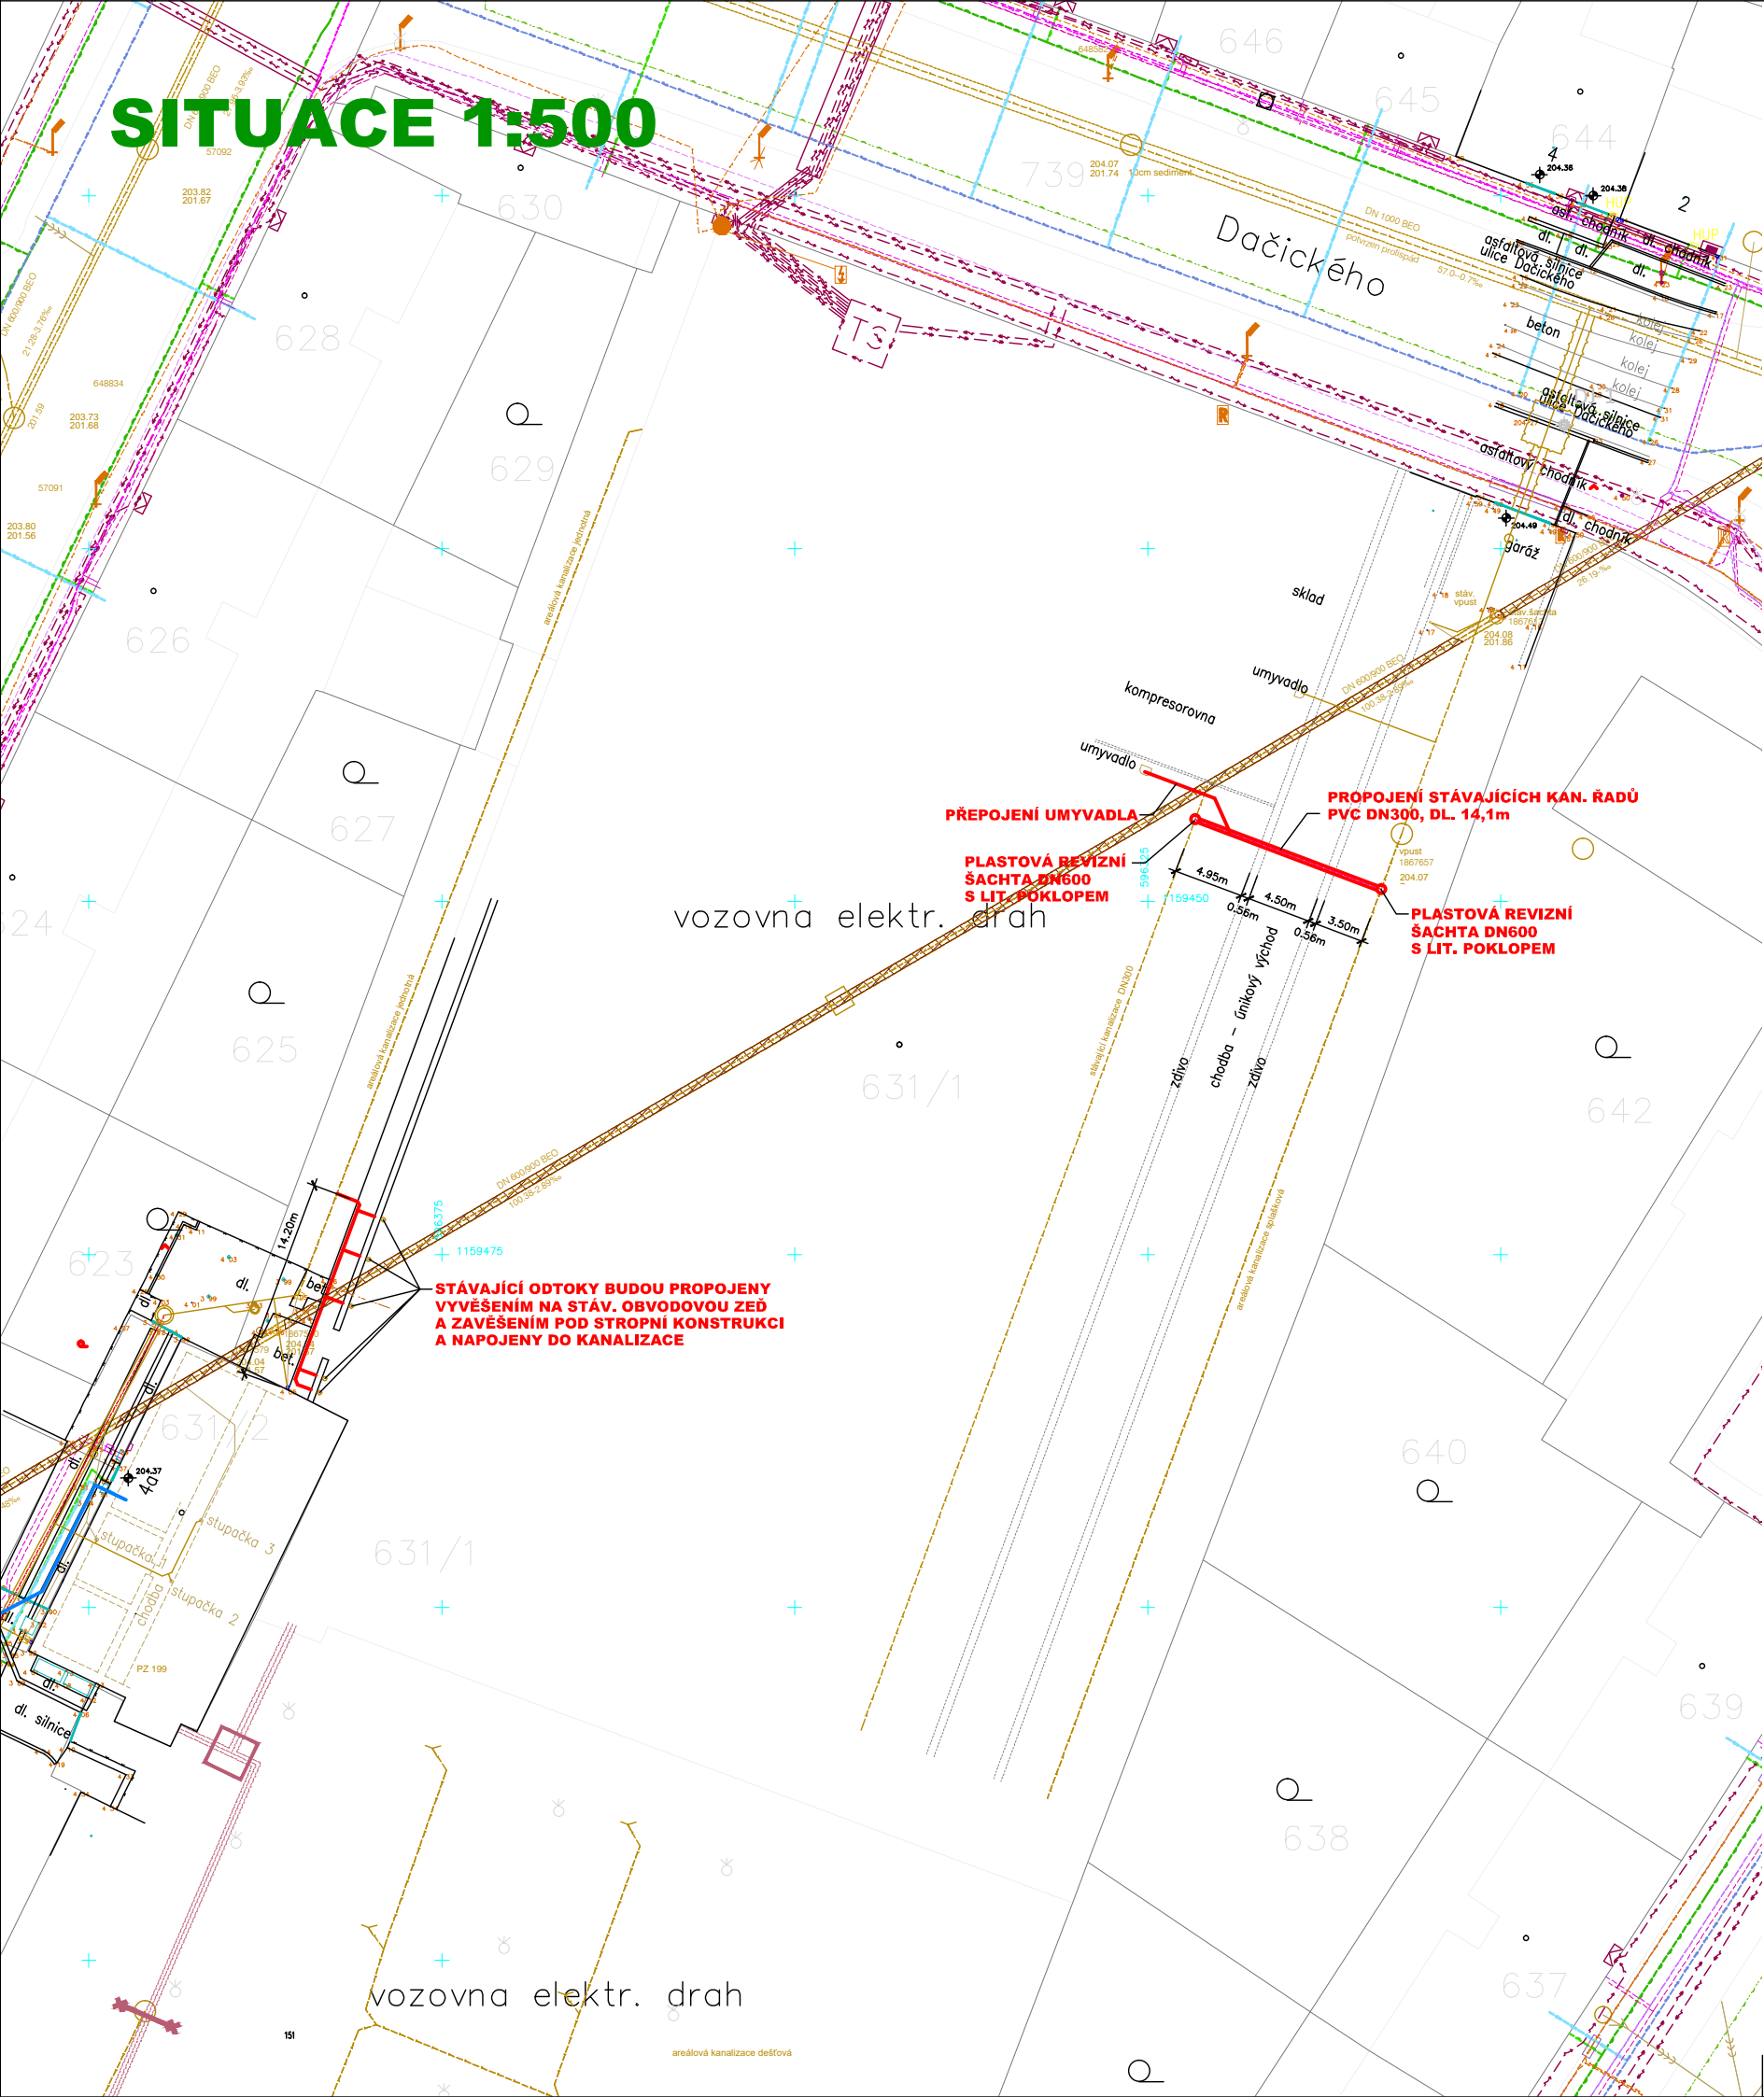

LEGENDA

- ===== **REKONSTRUOVANÁ KANALIZACE**
- **REKONSTRUOVANÁ KANALIZAČNÍ PŘÍPOJKA**
- **STÁVAJÍCÍ KANALIZACE**
- **STÁVAJÍCÍ KANALIZAČNÍ PŘÍPOJKA**

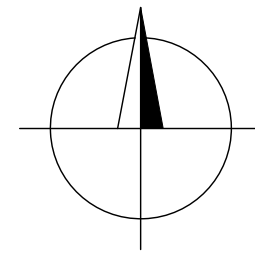

Rev. č.	Datum	Schválil	Stručný popis změn

KOOPERACE V PROFESI	JMÉNO	tel.:
PRO DUIS s.r.o.	ADRESA	fax:
		IČO:

		DUIS S.R.O. Projektové a inženýrské služby Srbská 1546/21, 612 00 Brno E-mail: duis@duis.cz www.duis.cz	
Vypracoval: Hrušková	Projektant: Hrušková	Hl.ing.projektu: Ing.Vach	Tech. kontrola: Ing.Klímová
Objednatel: Statutární město Brno		Investor : Statutární město Brno	
BRNO, NOVÁČKOVA REKONSTRUKCE KANALIZACE V AREÁLU DpMB		Formát:	2 A4
		Datum:	2022
		Stupeň:	DSP a PS
		Soubor:	.dwg
Stavební část: -		Měřítko:	1:500
Příloha: SITUACE		Číslo zakázky: 1160	Č.přílohy: C.