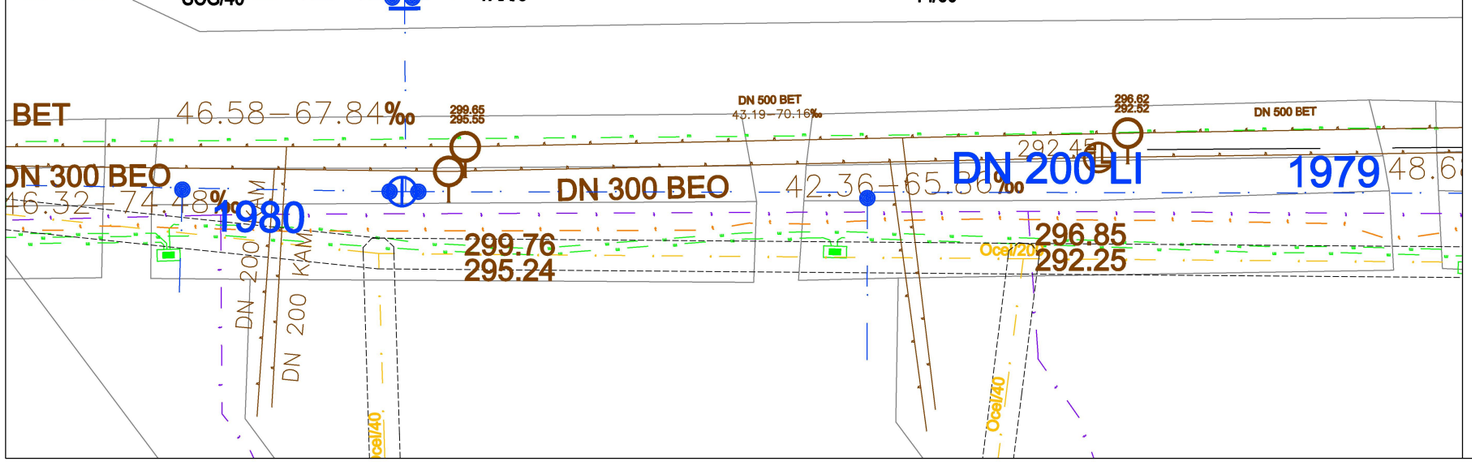

LEGENDA

- HRANICE ŘEŠENÉHO ÚZEMÍ
- OCHRANNÉ PÁSMO
- PŮVODNÍ STROMOVÝ POROST
- DŘEVINY STÁVAJÍCÍ ZACHOVANÉ
- NOVÉ ZATRAVNĚNÍ - parkový trávník
- NOVÉ ZATRAVNĚNÍ - luční trávník

NÁVRH VÝSADEB

	Jehličiny		
PLE	Pinus leucodermis - borovice bělokorá	6
TAX	Taxus baccata - tis červený	15
	Listnaté stromy		
AC	Acer campestre ´Elsrijk´ - javor babyka	8
AEC	Aesculus x carnea ´Briotii´ - jírovec červený	9
CAT	Catalpa bignonioides - katalpa trubačovitá	3
PSA	Prunus serrulata ´Amanogawa´ - višeň pilovitá	4
QR	Quercus robur - dub letní	4
SA	Sorbus aucuparia - jeřáb obecný	6
	Listnaté keře		
FI	Forsythia x intermedia - zlatice prostřední	170
LT	Lonicera tatarica - zimolez tatarský	80
PS	Prunus spinosa - trnka	30
RIA	Ribes alpinum - meruzalka horská	100
SCG	Spiraea x cinerea ´Grefsheim´ - tavolník popelavý	90

TAX/1 název/množství

S

MÍSTNÍ SOUŘADNICOVÁ SOUSTAVA

MÍSTNÍ VÝŠKOVÝ SYSTÉM

VYPRACOVAL	ZODP. PROJEKTANT	VED. PROJEKTANT
Ing. Přikrylová V.	Ing. Přikrylová V.	Ing. JAKUB RAČEK, Ph.D.

VHatelier spol. s r.o.
Lidická 960/81, 602 00 Brno
tel.: 541 240 020, fax: 541 240 020,
info@vhatelier.cz, DIČ: CZ49437267

KRAJ	JIHOMORAVSKÝ	MÍSTO	BRNO, BYSTRC
INVESTOR	STATUTÁRNÍ MĚSTO BRNO		
NÁZEV AKCE	BRNO, ČS BYSTRC - REKONSTRUKCE STAVEBNÍ ČÁSTI A TECHNOLOGIE		
OBJEKT	NÁHRADNÍ VÝSADBA		
OBSAH	SITUAČNÍ VÝKRES		

ZAK.ČÍSLO	31/21
DATUM	12/2021
STUPEŇ	DSP+DPS
FORMÁT	2xA4
MĚŘÍTKO	1: 400
PŘÍLOHA č.	PARÉ č.

J.2.