

ÚŘAD MĚSTSKÉ ČÁSTI MĚSTA BRNA

Brno - Jundrov, Odbor stavební

Veslařská 97/56, 637 00 Brno, tel.: 541 420 361

Spis. zn.: S-MCBJUN/02718/2021

Č.j.: MCBJUN/02756/2021 – 326/US/Hop

Oprávněná úřední osoba: Ing.arch.Petra Hoplíčková

Tel.: 541 420 378

E-mail: stavebni3@jundrov.brno.cz

V Brně dne 24.9.2021

PRAVNÍ VĚCNOST: 29.9.2021
Úřad městské části města Brna

Brno - Jundrov

Odbor stavební

Brno - Jundrov, Veslařská 56

[Podpis]

ÚZEMNÍ SOUHLAS

Úřad městské části města Brna, Brno-Jundrov, odbor stavební, jako stavební úřad příslušný podle § 13 odst. 1 písm. c) zákona č. 183/2006 Sb., o územním plánování a stavebním řádu (stavební zákon), ve znění pozdějších předpisů (dále jen "stavební zákon"), posoudil podle § 96 odst. 1, 2 a 4 stavebního zákona záměr umístění stavby, který dne 11.8.2021 oznámilo

statutární město Brno, IČO: 449 92 785, Dominikánské náměstí 196/1, 602 00 Brno,
zastoupené na základě plné moci

Ing. Jaroslavem Dvořákem, IČO: 155 55 313, Sejkorova 1868/9, 636 00 Brno

(dále jen "oznamovatel"), a na základě tohoto posouzení podle § 96 odst. 4 stavebního zákona a § 15a vyhlášky č. 503/2006 Sb., o podrobnější úpravě územního rozhodování, územního opatření a stavebního řádu

v y d á v á ú z e m n í s o u h l a s

s umístěním stavby s názvem:

Fontánka na pití
Veslařská, Brno – Jundrov

(dále jen "stavba") na pozemku parc. č. 744/38 (ostatní plocha), parc. č. 744/21 (ostatní plocha)
v katastrálním území Jundrov.

Druh a účel umístěvané stavby:

Dle názvosloví stavebního zákona se jedná o stavební záměr dle § 103 odst.1 písm. e) bod 10 stavebního zákona – vodovodní, kanalizační a energetické přípojky včetně připojení stavby a odběrných zařízení vedených mimo budovu nebo připojení staveb plnících doplňkovou funkci ke stavbě hlavní na rozvodné sítě a kanalizaci stavby hlavní. Tento stavební záměr nevyžaduje dále stavební povolení ani ohlášení, postačí pouze územní souhlas dle § 96 odst. 2 písm. a) stavebního zákona.

Umístění stavby na pozemku a prostorové řešení:

Pro navrhovanou fontánku na pití bude zřízena nová přípojka vody a vodoměrná šachta s vodoměrnou soustavou. Napojení bude provedeno na stávající vodovodní řád pro veřejnou potřebu na pozemku p.č.744/38 k.ú.Jundrov kolmo ve vzdálenosti 10,7 m od hrany objektu Úřadu městské části Brno – Jundrov. Přípojka o celkové délce 8,3 m bude provedena z materiálu HDPE 32x3,0 a bude uložena v ocelové chrániče DN 75. Ukončena bude v betonové vodoměrné šachtě 1200 x 900 mm (vnitřní rozměr), hl.1,7 m umístěné na hranici pozemku p.č. 744/21 k.ú.Jundrov. Poklop vodoměrné šachty bude pochůzný. Fontánka bude postavena na betonovém základě, kolem kterého bude proveden obsyp kamenivem frakce 32/63 zakrytém geotextilií a dlažbou s volnými spárami (pro odtok vody). Sloupek fontánky na pití bude standardizovaný sloupek (konkrétní typ bude vybrán před zhotovením).

Vymezení území dotčeného vlivy stavby:

Stavbou jsou dotčeny pozemky p.č. 744/38 (ostatní plocha) a 744/21 (ostatní plocha) v katastrálním území Jundrov. Jedná se o veřejné prostranství před budovou úřadu městské části Brno – Jundrov na ulici Veslařská. Stavba je bez negativního vlivu na sousední pozemky a stavby.

Odůvodnění:

Záměr splňuje všechny podmínky podle § 96 odst. 1, 2 a § 90 stavebního zákona, protože je v zastavěném území nebo v zastavitelné ploše, poměry v území se podstatně nemění, nevyžaduje nové nároky na veřejnou dopravní a technickou infrastrukturu (jedná se o technickou infrastrukturu samotnou) a záměr nepodléhá posouzení z hlediska vlivů na životné prostředí podle zvláštních právních předpisů.

Navržená stavby vodovodní přípojky a pítka je v souladu s obecně závaznou vyhláškou statutárního města Brna č.2/2004 o závazných částech Územního plánu města Brna, v platném znění. Stavba se nachází v plochách stabilizovaných jádrových, jedná se o smíšené obchodní plochy. Výše popsaný stavební záměr splňuje podmínky pro umístění v těchto plochách.

Předložená žádost má náležitosti podle § 96 odst. 3 stavebního zákona a § 15 vyhlášky č.503/2006 Sb., o podrobnější úpravě územního rozhodování, územního opatření a stavebního řádu, v platném znění.

Projektová dokumentace splňuje technické požadavky na stavby, je zpracována oprávněnou autorizovanou osobou Ing.Leou Kubešovou, autorizovanou inženýrkou pro techniku prostředí staveb, specializace zdravotní technika, ČKAIT 1002972.

K žádosti o vydání územního souhlasu na výše uvedenou stavbu bylo doloženo:

Vyjádření a souhlas se stavbou společnosti EG.D, a.s. zn.: B6941-2610473 ze dne 10.3.2021

Vyjádření společnosti GasNet Služby, s.r.o., zn.: 5002380063 ze dne 17.5.2021

Vyjádření společnosti Brněnské vodárny a kanalizace, a.s., zn.: BVK/14385/2021 ze dne 12.7.2021

Vyjádření společnosti Brněnské komunikace, a.s., č.j.: BKOM/11419/2021 ze dne 14.6.2021

Vyjádření společnosti Technické sítě Brno, a.s., zn.: TSB/05862/2021 ze dne 18.5.2021

Vyjádření společnosti CETIN, a.s., č.j.: 659096/21 ze dne 13.5.2021

Vyjádření a souhlas Majetkového odboru MMB, č.j.: MMB/0238225/2021 ze dne 26.5.2021

Vyjádření RMČ Brno – Jundrov, č.j.: MCBJUN/01670/2021/TAJ ze dne 22.6.2021

Souhlasné závazné stanovisko KHS JmK se sídlem v Brně, č.j. KHSJM 51037/2021/BM/HOK ze dne 2.9.2021

Plná moc (kopie smlouvy o dílo uzavřené mezi SMB a Ing.Jaroslavem Dvořákem)

Stavebník zajistí, aby před započítím prací bylo provedeno vytýčení stávajících technických sítí.

Na základě § 119 odst. 1 písm. a) jde o stavbu veřejné infrastruktury, kterou lze užívat pouze na základě kolaudačního souhlasu.

Poučení:

Územní souhlas se doručuje oznamovateli spolu s ověřeným situačním výkresem. Dále se doručuje vlastníkově pozemku nebo stavby, pokud není oznamovatelem, osobám, jejichž vlastnické nebo jiné věcné právo k sousedním stavbám anebo sousedním pozemkům nebo stavbám na nich, může být umístěním stavebního záměru přímo dotčeno, dotčeným orgánům, a jde-li o stavbu podle § 15 nebo 16 stavebního zákona, také stavebnímu úřadu příslušnému k povolení stavby.

Územní souhlas platí 2 roky ode dne jeho vydání. Dobu platnosti územního souhlasu nelze prodloužit. Územní souhlas lze změnit územním souhlasem nebo územním rozhodnutím. Územní souhlas nepozbývá platnosti v případech podle § 96 odst. 9 stavebního zákona.

„otisk razítka“

Úřad městské části města Brna
Brno - Jundrov
Odbor stavební
Brno - Jundrov, Veslařská 56


Ing. arch. Jana Ocelková
vedoucí odboru stavebního

Poplatek:

Správní poplatek podle zákona č. 634/2004 Sb., o správních poplatcích se nevyměřuje.

Obdrží:žadatel (doručeno jednotlivě do vlastních rukou):

statutární město Brno, Dominikánské náměstí 196/1, 602 00 Brno zastoupené na základě plné moci
Ing. Jaroslavem Dvořákem, IČO: 155 55 313, Sejkorova 1868/9, Židenice, 636 00 Brno

dle § 96 odst. 4 stavebního zákona (doručeno jednotlivě do vlastních rukou):

EG.D, a.s., IDDS: nf5dxbu

sídlo: Lidická 1873/36, Černá Pole, 602 00 Brno

GasNet Služby, s.r.o., IDDS: jnnyjs6

sídlo: Plynárenská 499/1, Zábrdovice, 602 00 Brno

GasNet, s.r.o., IDDS: rdxzhzt

sídlo: Klíšská 940/96, Klíše, 400 01 Ústí nad Labem

Brněnské vodárny a kanalizace, a.s., IDDS: c7rc8yf

sídlo: Pisárecká 555/1a, Pisárky, 603 00 Brno

Brněnské komunikace a.s., IDDS: tk7c8xt

sídlo: Renneská třída 787/1a, Štýřice, 639 00 Brno

Technické sítě Brno, akciová společnost, IDDS: 55kgizb

sídlo: Barvířská 822/5, Zábrdovice, 602 00 Brno

CETIN a.s., IDDS: qa7425t

sídlo: Českomoravská 2510/19, 190 00 Praha 9-Libeň

statutární město Brno, Majetkový odbor, IDDS: a7kbrn

sídlo: Malinovského náměstí 3, Brno-město, 601 67 Brno

statutární město Brno MČ Brno-Jundrov zastoupená starostkou paní Ivanou Fajnorovou,

sídlo: Veslařská 97/56, Brno-Jundrov, 637 00 Brno

dotčené orgány (doručeno jednotlivě do vlastních rukou):

Krajská hygienická stanice Jihomoravského kraje se sídlem v Brně, IDDS: jaaai36

sídlo: Jeřábkova 1847/4, Černá Pole, 602 00 Brno

ostatní

referent, spis

Vypraveno dne: 19. 9. 2021

VŠEOBECNÉ ÚDAJE A IDENTIFIKACE STAVBY

Název stavby **Vodovodní přípojka a fontánka na pití**

Kraj Jihomoravský

Okres..... Brno - město

Obec **Brno**

Katastrální území Jundrov (610542)

Místo **ulice Veslařská, parc.č. 744/5**

Číslo parcely 744/5, 744/38

Investor **Magistrát města Brna**

Charakter stavby novostavba

Projektant ing Lea Kubešová
Šárka 6
623 00 Brno
ČKAIT 1002972

TECHNICKÁ ZPRÁVA

Stávající stav

Jedná se o novostavbu.

Navržený stav

Pro navrženou fontánku na pití bude vybudována nová přípojka vody. Napojena bude na stávající vodovodní řad. Přípojka o celkové délce 8,5m bude z materiálu HDPE 32x3,0 a bude ukončena ve vodoměrné šachtě. Potrubí od vodovodního řadu k vodoměrné šachtě bude uloženo v ocelové chráničce DN 75. Odtud bude vedeno potrubí k fontánce na pití, která bude umístěna ve zpevněné ploše před obecním úřadem Jundrov. Poklop vodoměrné šachty bude pochůzný. Fontánka bude postavena na betonovém základě. Pro případný odtok vody bude kolem základu proveden obsyp kamenivem frakce 32/63 zakrytým geotextilií dlažbou s volnými spárami.

Všeobecné informace

Veřejný vodovod je určený k hromadnému zásobování občanů pitnou vodou. Hlavní řad je spravován vodohospodářským podnikem. Připojení nemovitostí na hlavní řad řeší **vodovodní přípojka. Při výstavbě plně respektovat stanoviska a doporučení správce vodovodu a správce ostatních sítí.**

Pravidla při zřizování vodovodní přípojky:

/1/ Přípojka začíná místem napojení na uliční vodovodní řad / hlavní uzávěr/ a končí domovním uzávěrem – vodoměrem. U každé nemovitosti je povolena **jedna** přípojka vody. Každá vodovodní přípojka má být opatřena v místě připojení na veřejný vodovod uzávěrem se zemní soupřavou.

/2/ Vodovodní přípojku pořizuje na své náklady odběratel, vlastníkem přípojky je ten, kdo ji nechal na své náklady vybudovat. Náklady spojené se zřízením odbočení s uzávěrem (navrtací pás) hradí vlastník vodovodu /správce vodovodu/. **Vlastní přípojka včetně výkopu umožňující zřízení odbočení s uzávěrem na vodovodní potrubí je stavbou vodovodní přípojky a povoluje ji územně příslušný stavební úřad – Územní souhlas /Stavební zákon č.183/2006 Sb. Náklady spojené s pořízením přípojky hradí odběratel.**

/3/ Opravy a údržbu vodovodních přípojek uložených v pozemcích, které tvoří **veřejné prostranství**, zajišťuje provozovatel ze svých provozních nákladů .

/4/ Vlastník nemovitosti /odběratel/ je povinen zajistit, aby přípojka byla provedena a užívána tak, aby nemohlo dojít ke znečištění vody ve vodovodu. Při křížení se stokou je vod. přípojka uložena nad nimi.

/5/ Vodovodní potrubí vodovodu se NESMÍ PROPOJOVAT s potrubím užitkové a provozní vody a ani s vodovodním potrubím z jiného zdroje vody /vlastní studna/, který by mohl ohrozit jakost vody a provoz vodovodního systému. Vnitřní vodovod MUSÍ BÝT prokazatelně rozdělen na dvě samostatné části. Oddělení obou zdrojů NESMÍ být provedeno pouze uzávěrem.

/6/ Vodovodní přípojka je ukončena osazením vodoměrné sestavy s vodoměrem. Za vodoměrem se již jedná o vnitřní rozvod vody /ZTI/. **Vodoměrná sestava se umísťuje na neveřejném pozemku ve vodoměrné šachtě. Vodoměr musí být snadno přístupný pro odečet. Vodoměrná šachta musí být zabezpečena proti vniknutí nečistot, podzemní a povrchové vody a musí být odvětrána a přístupná, umístěna min. 1,00 metr od vedení plynu.**

/7/ Vlastníkem vodoměru je vlastník věř. vodovodu a provozovatel vodovodu zajišťuje jeho osazení, údržbu i výměnu. Povinností odběratele je dodržet podmínky umístění vodoměru stanovené vlastníkem, popřípadě provozovatelem vodovodu. **Odběratel je povinen umožnit provozovateli přístup k vodoměru, chránit vodoměr před poškozením a bez zbytečného odkladu oznámit provozovateli závady v měření.**

/8/ Odběratel si může na svůj náklad osadit na vnitřním vodovodu vlastní podružný vodoměr. Odpočet z podružného vodoměru nemá vliv na určení množství dodané vody.

/9/ **NEOPRÁVNĚNÝM ODBĚREM Z VODOVODU JE ODBĚR**

- před vodoměrem
- bez uzavřené smlouvy o dodávce vody nebo v rozporu s ní

- přes vodoměr, který v důsledku zásahu odběratele zaznamenává chybný odběr
 - přes vodoměr, který odběratel nedostatečně chránil před poškozením
- Zákon č. 274/2001 o vodovodech a kanalizacích.

Technické řešení přípojky

Pro každou budovanou nemovitost musí být zřízena samostatná přípojka. Trasa přípojky se volí tak, aby byla co nejkratší

- kolmo na vodovodní řad
- se stoupajícím směrem k budově v min. spádu 0,3% /3 mm na 1 m/
- krytí ve volném terénu 1,50 m – min. hloubka rýhy 1,20 m
- při křížení s kanalizací musí být vždy NAD kanalizací
- vnitřní vodovod napojené nemovitosti musí odpovídat ČSN 73 6660

/3/ Vodovodní přípojka se navrhuje v jedné jmenovité světlosti a pro její realizaci se přednostně používá vinutý vysokohustotní polyetylén HDPE PP 100 SDR 11 PN 12,5 odpovídající rozměry a technickými parametry ČSN EN 12 201.

Potrubí vod.přípojky musí být uloženo na štěrkopískovém polštáři tl.min.100 mm s únosností základové spáry min.0,2 Mpa. Potrubí musí být obsypáno min. 300 mm nad vrchol potrubí. Obvodovou stěnou objektu musí přípojka procházet průchodkou v plynotěsném a vodotěsném provedení. V případě potřeby se použije i chránička.

Vodoměr je součástí vodoměrné sestavy ve složení: spojka, kulový ventil, redukce, ukladňovací kus, vodoměr, ukladňovací kus, redukce, kulový ventil s odvodněním, zpětná klapka.

Umístění vodoměrné soupravy / vodoměru/ :

- **vodoměrná šachta – betonová 120 x 90 cm, hl. 1,70 m**

7/ Ochranná pásma vodovodního řadu, vzdálenosti sítí pro křížení a souběh.

K ochraně vodov.řadů a pro ochranu okolních staveb před poškozením se vymezují ochranná pásma stanovená zákonem 274/2001 Sb. V ochranném pásmu vodov.řadu lze provádět zemní práce, stavby, umísťovat konstrukce nebo jiná podobná zařízení či provádět činnosti, které omezují přístup k vodov.řadu nebo které by mohly ohrozit jejich tech.stav nebo plynulé provozování, vysazovat trvalé porosty, provádět skládky, provádět terénní úpravy jen s písemným souhlasem provozovatele (§23,zákon 274/2001 Sb.). Ochranné pásmo je vymezeno vodorovnou vzdáleností od vnějšího líce stěny potrubí na každou stranu. **Do průměru potrubí DN 50 včetně je ochranné pásmo 1,50 m.**

/8/ Nejmenší dovolené vzdálenosti podzemních sítí v m dle ČSN 73 6005

SOUBĚH SÍTÍ * *	plynovod	kanalizace	Sdělovací kabely	Silové kabely	Kabelové vedení
vodovodní přípojka	0,50 m	0,60 m	0,40 m	0,40 m	0,60 m
KŘÍŽENÍ SÍTÍ * / *					
vodovodní přípojka	0,15 m	-	0,20 m	0,20 m	0,20 m

Při provádění stavebních prací nesmí dojít k poškození a znepřístupnění zařízení distribuční soustavy. Provádění stavebních prací v blízkosti venkovního elektrického vedení přináší zvýšené riziko ohrožení života nebo zdraví elektrickým proudem a zvýšené riziko poškození majetku. Při provádění stavby je povinností všech zúčastněných osob zajistit dodržování požadavků bezpečnosti a ochrany zdraví při práci, což mj. stanovuje Stavební zákon č. 183/2006 Sb., Zákon o BOZP č.

309/2006 Sb., a nařízení vlády č. 591/2006 Sb.. Z tohoto důvodu je nutné, abyste zajistili: Provádění výkopových prací v blízkosti nadzemního vedení NN tak, aby nedošlo k narušení jejich stability a uzemňovací soustavy, nebo nebyl jinak ohrožen provoz tohoto zařízení a bezpečnost osob.

Výsledná stavba musí splňovat obecné požadavky na výstavbu a nesmí svým stavem ohrožovat životy, zdraví, bezpečnost nebo majetek třetích osob. **Pokud nebudou dodrženy výše uvedené vzdálenosti od venkovního elektrického vedení, půjde o porušení těchto obecných požadavků, což v krajním případě může znamenat i nemožnost užívání stavby nebo nařízení odstranění stavby dle Stavebního zákona 183/2006 Sb.**

Bilance potřeby vody

1 fontánka na pití provoz duben - říjen

Průměrná denní spotřeba vody Q_p 10 l/d = 2,10 m³ /rok

Max. denní spotřeba vody Q_m $k_d = 1,25$ 12,50 l/d


Max. hodinová spotřeba vody Q_h $k_h = 1,8$ 0,93 l/h

Brno, březen 2021

Ing. Jaroslav Dvořák
projektová kancelář
Sejkorova 1868/9, 636 00 Brno
IČ: 155 55 313

Vypracovala.
ing Lea Kubešová



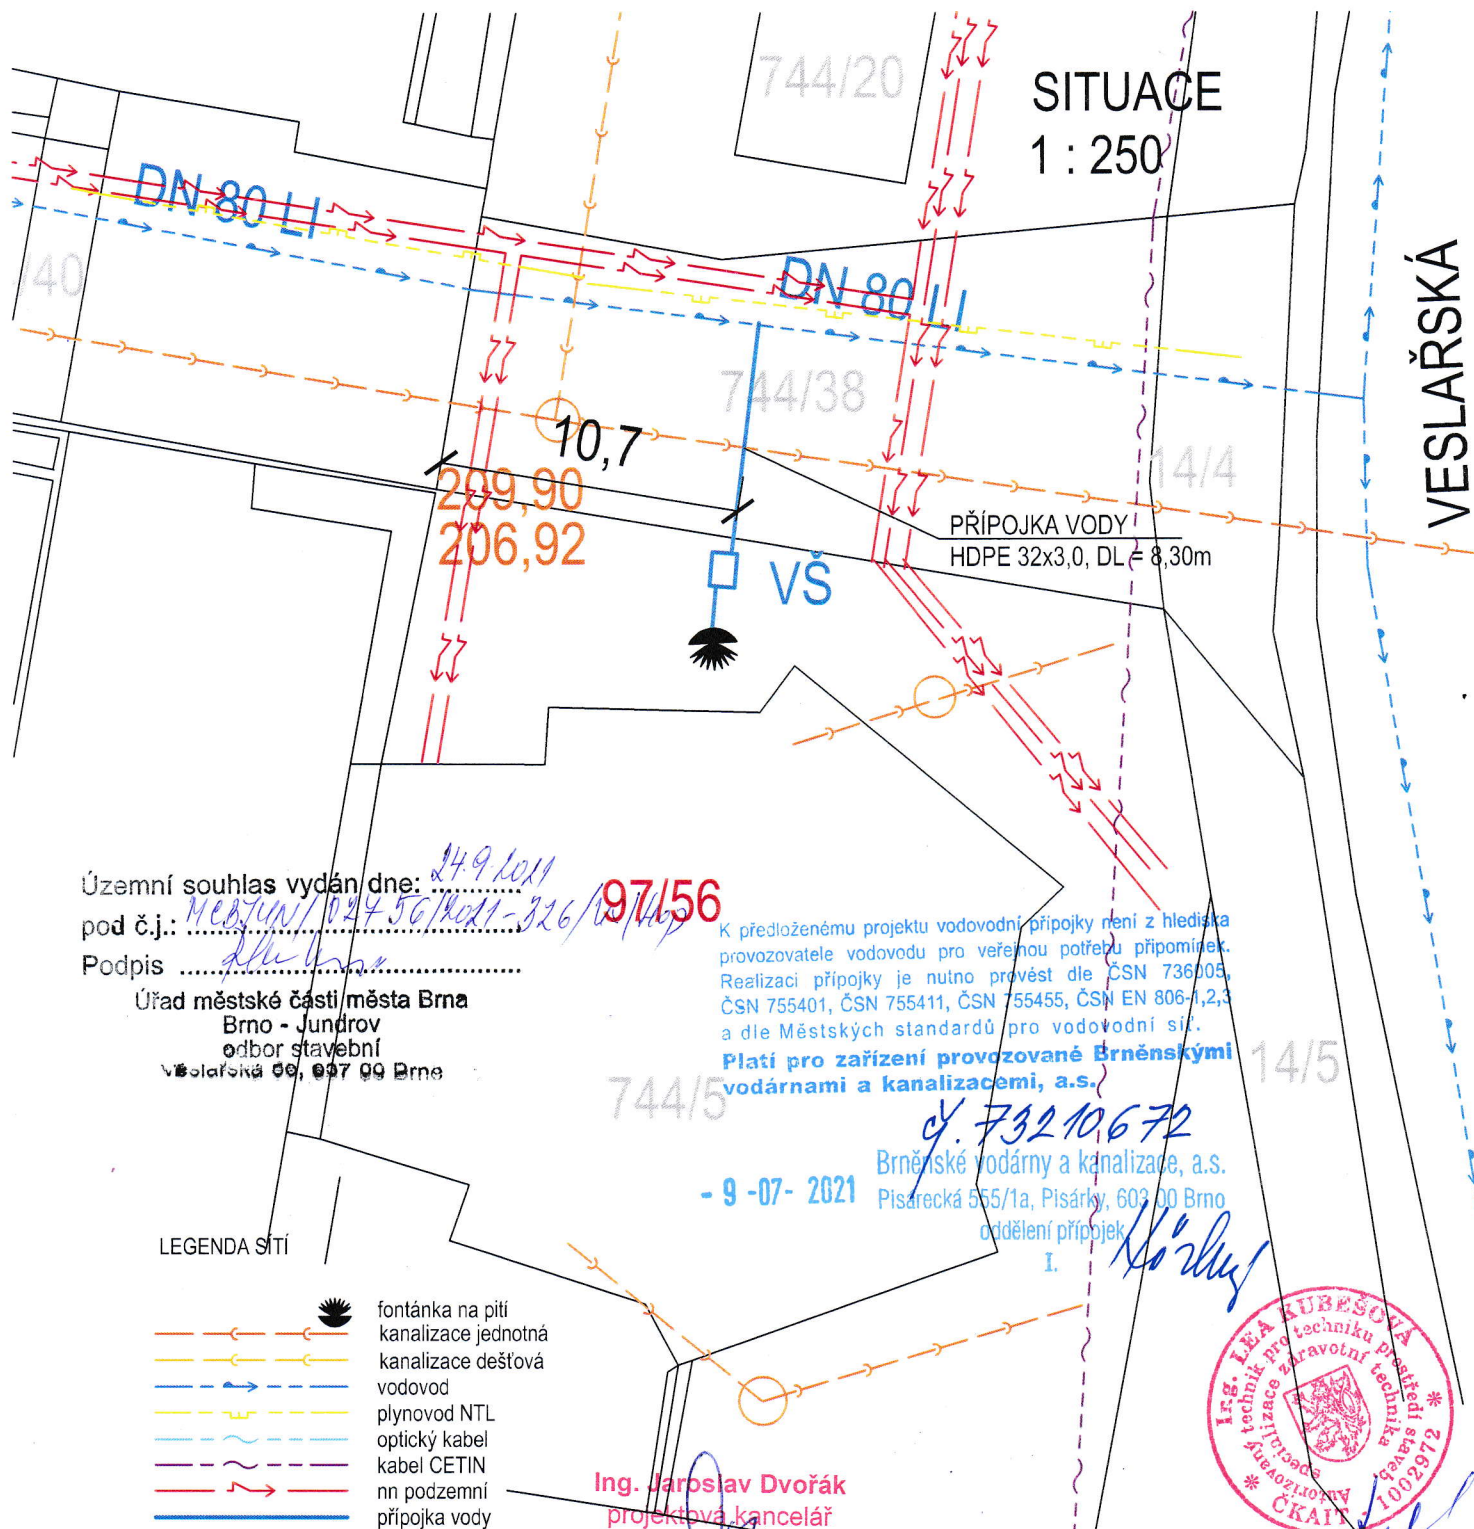

Poznámka

Zákres stávajících sítí je pouze informativní. Před prováděním zemních prací zajistí investor přesné vytyčení všech stávajících podzemních vedení

Zodpovědný projektant:	Ing Lea KUBEŠOVÁ	ing Lea KUBEŠOVÁ
Vypracoval:	Ing Lea KUBEŠOVÁ, Ing Jaroslav DVOŘÁK	projektová činnost
Místo:	BRNO - JUNDROV	Brno, Šárka 6
Investor:	MAGISTRÁT MĚSTA BRNA	tel. 732 163 708
Akce:	FONTÁNKA NA PITÍ VESLAŘSKÁ, BRNO - JUNDROV	Formát: 1A4
Obsah:	SITUACE	Datum: 03/2021
		Stupeň: DSP
		Měřítko: 1 : 250
		Č. výkresu: 1



Zodpovědný projektant:	Ing. Lea KUBEŠOVÁ	Ing. Lea KUBEŠOVÁ projektová činnost Brno, Šárka 6 tel. 732 163 708
Vypracoval:	Ing. Lea KUBEŠOVÁ, Ing. Jaroslav DVOŘÁK	
Místo:	BRNO - JUNDROV	
Investor:	MAGISTRÁT MĚSTA BRNA	
Akce:	FONTÁNKA NA PITÍ VESLAŘSKÁ, BRNO - JUNDROV	Formát: 1A4
Obsah:	KATASTRÁLNÍ MAPA	Datum: 03/2021
		Stupeň: DSP
		Měřítko: 1 : 1000
		Č. výkresu: 2

PODÉLNÝ PROFIL PŘÍPOJKY VODY

katastrální území
povrch
stavbou dotčené parcely

JUNDROV (610542)	
zpevněná plocha	
744/38	744/5

LEGENDA:

- 0.00 - 1.20
- 93.33 - 1.50

JUNDROV - VESLAŘSKÁ



MĚŘÍTKO 1:200 / 1:100

K předloženému projektu vodovodní přípojky není z hlediska provozovatele vodovodu pro veřejnou potřebu připomínek. Realizaci přípojky je nutno provést dle ČSN 736005, ČSN 755401, ČSN 755411, ČSN 755455, ČSN EN 806-1 a dle Městských standardů pro vodovodní síť.

Platí pro zařízení provozované Brněnskými vodárnami a kanalizacemi, a.s.

Brněnské vodárny a kanalizace, a.s.
Pisárská 555/1a, Pisárky, 603 00 Brno
oddělení přípojek

- 9 - 07 - 2021

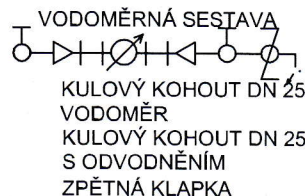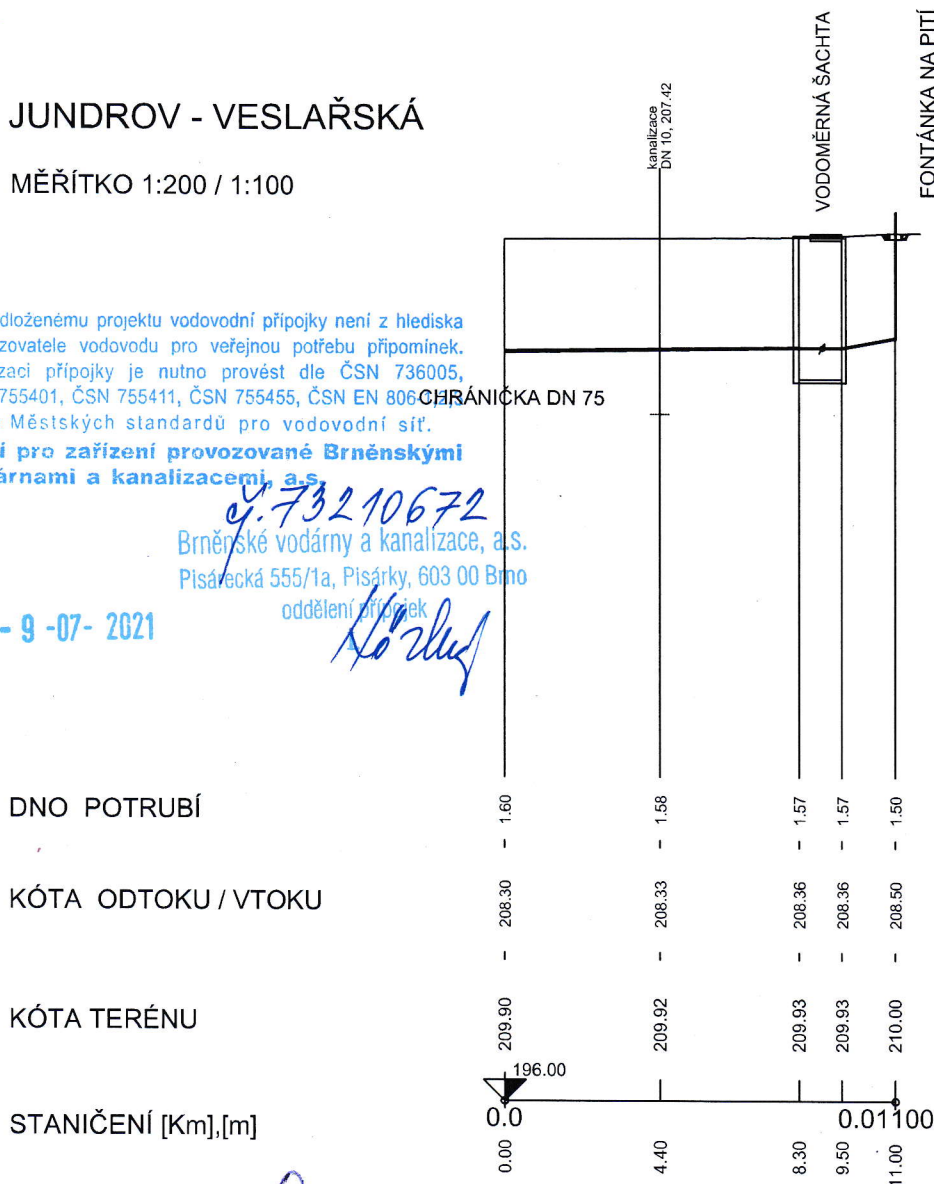


SKLON [promile] DÉLKA [m]
DN [mm], MATERIÁL, DÉLKA [m]
Ing. Jaroslav Dvořák
projektový inženýr
Pisárská 555/1a, Pisárky, 603 00 Brno
IČ: 155 55 313

7.23 - 8.30	1	2
25 - HDPE 32 x 3,0 mm - 11.00		

Zodpovědný projektant:	Ing. Lea KUBEŠOVÁ	Ing. Lea KUBEŠOVÁ projektová činnost Brno, Šárka 6 tel. 732 163 708
Vypracoval:	Ing. Lea KUBEŠOVÁ, Ing. Jaroslav DVOŘÁK	
Místo:	BRNO - JUNDROV	
Investor:	MAGISTRÁT MĚSTA BRNA	
Akce:	FONTÁNKA NA PITÍ VESLAŘSKÁ, BRNO - JUNDROV	Formát: 1A4
Obsah:	PODÉLNÝ PROFIL	Datum: 03/2021
		Stupeň: DSP
		Měřítko: 1 : 200/100
		Č. výkresu: 3

VZOROVÝ PŘÍČNÝ ŘEZ ULOŽENÍ POTRUBÍ

dle ČSN 73 6005
svislá rýha, úhel uložení 90

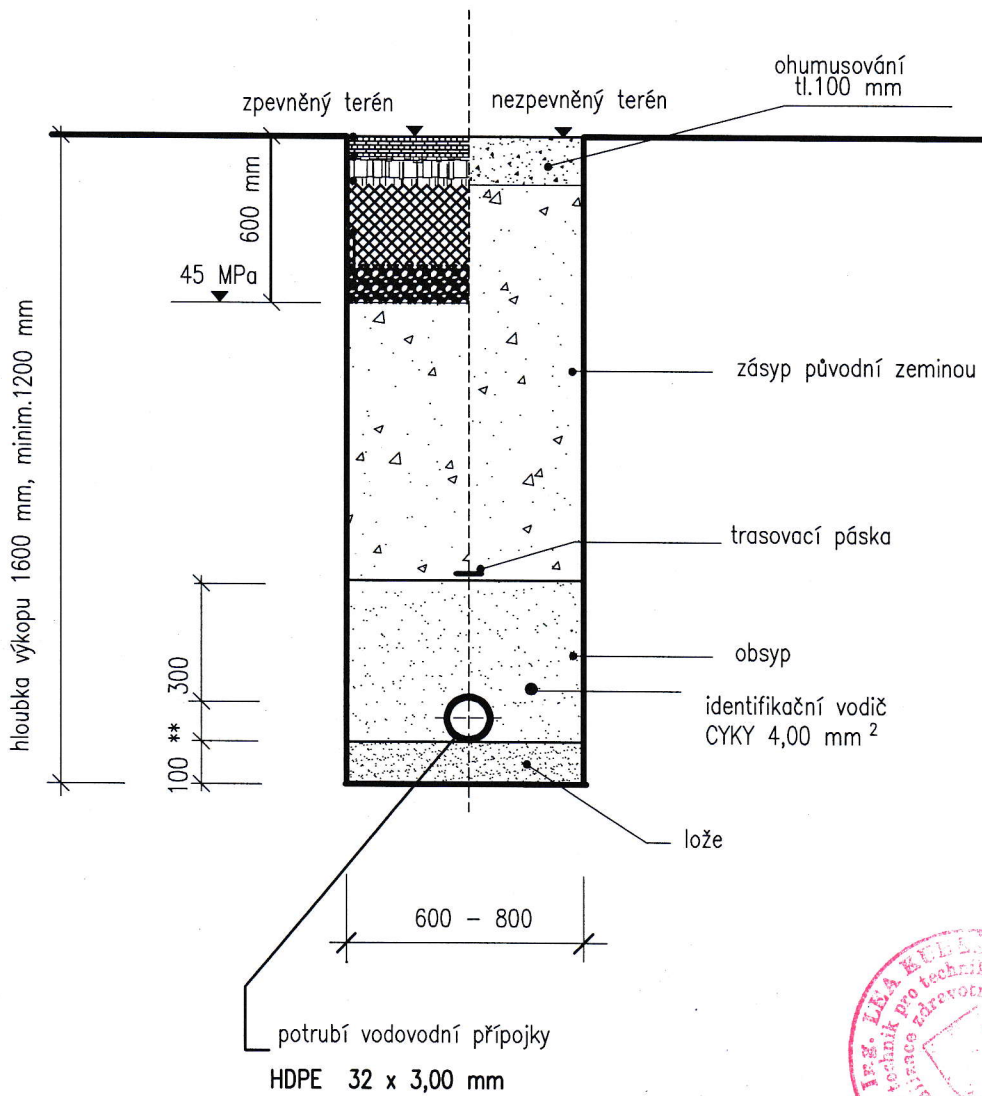


Obsyp potrubí provést z písku nebo zeminy bez ostrohranných částic do fr.0,40 mm.
Lože pod potrubí provést ze stejného mater.jako obsyp,v kamen.terénu min.150 mm.

Hutnění obsypu provést po vrstvách při dodržení min.stupně pro nesoudržné zeminy D=95% pro soudržné zeminy D=92%, obsyp nad potrubím nehtutnit.

Ing. Jaroslav Dvořák
projektová kancelář
Sejkorova 1868/9, 636 00 Brno
IČ: 155 55 313

VODOMĚRNÁ ŠACHTA

ŘEZ A - A

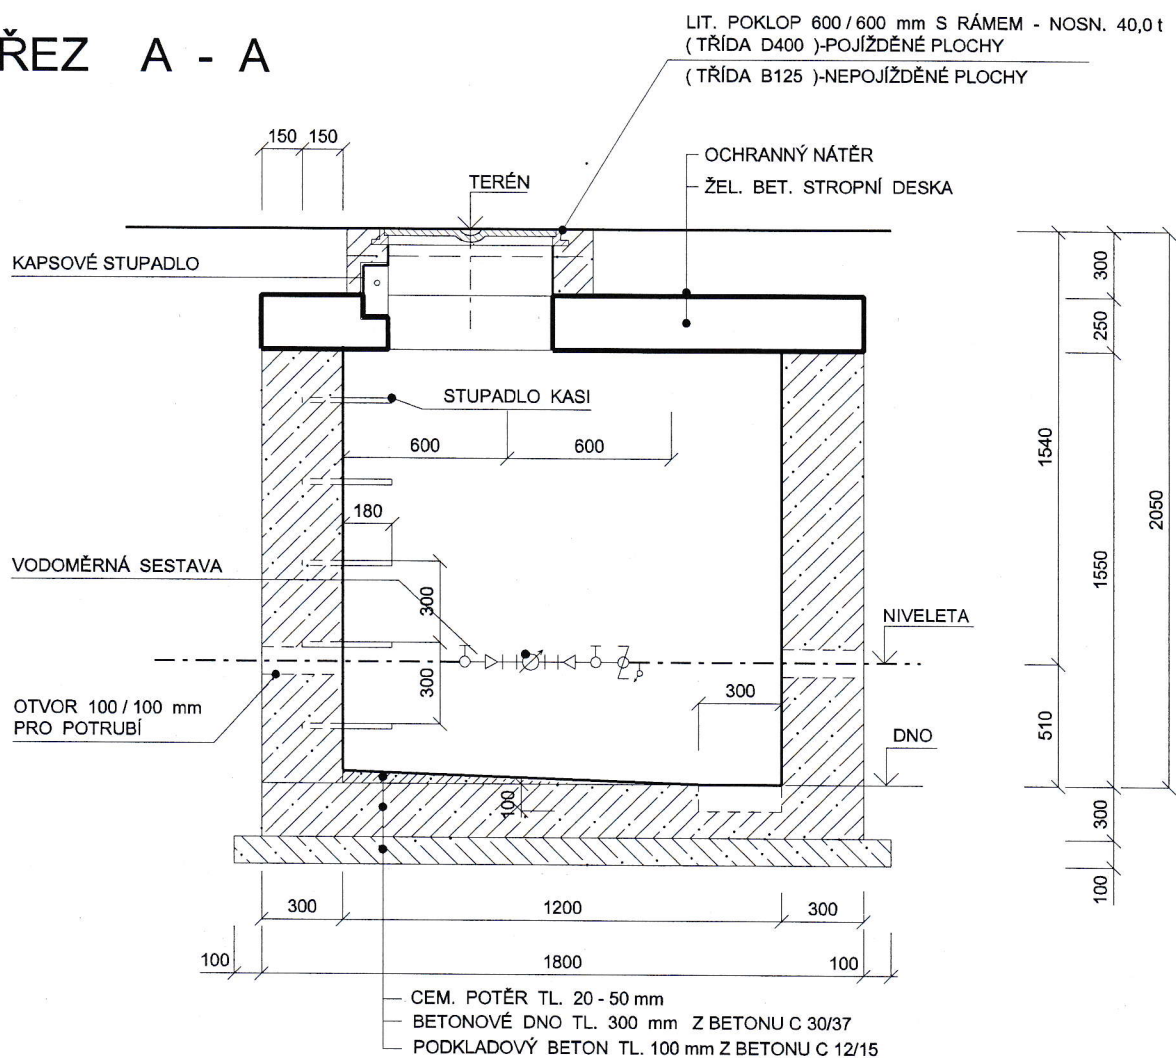


PŮDORYS

BETON

OTVOR 100 / 100 mm
PRO POTRUBÍ

A

STUPADLO KASI

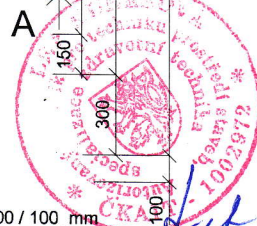

OTVOR 100 / 100 mm
PRO POTRUBÍ

Ing. Jaroslav Dvořák
projektová kancelář
Sejkorova 1868/9, 636 00 Brno
IČ: 155 55 313