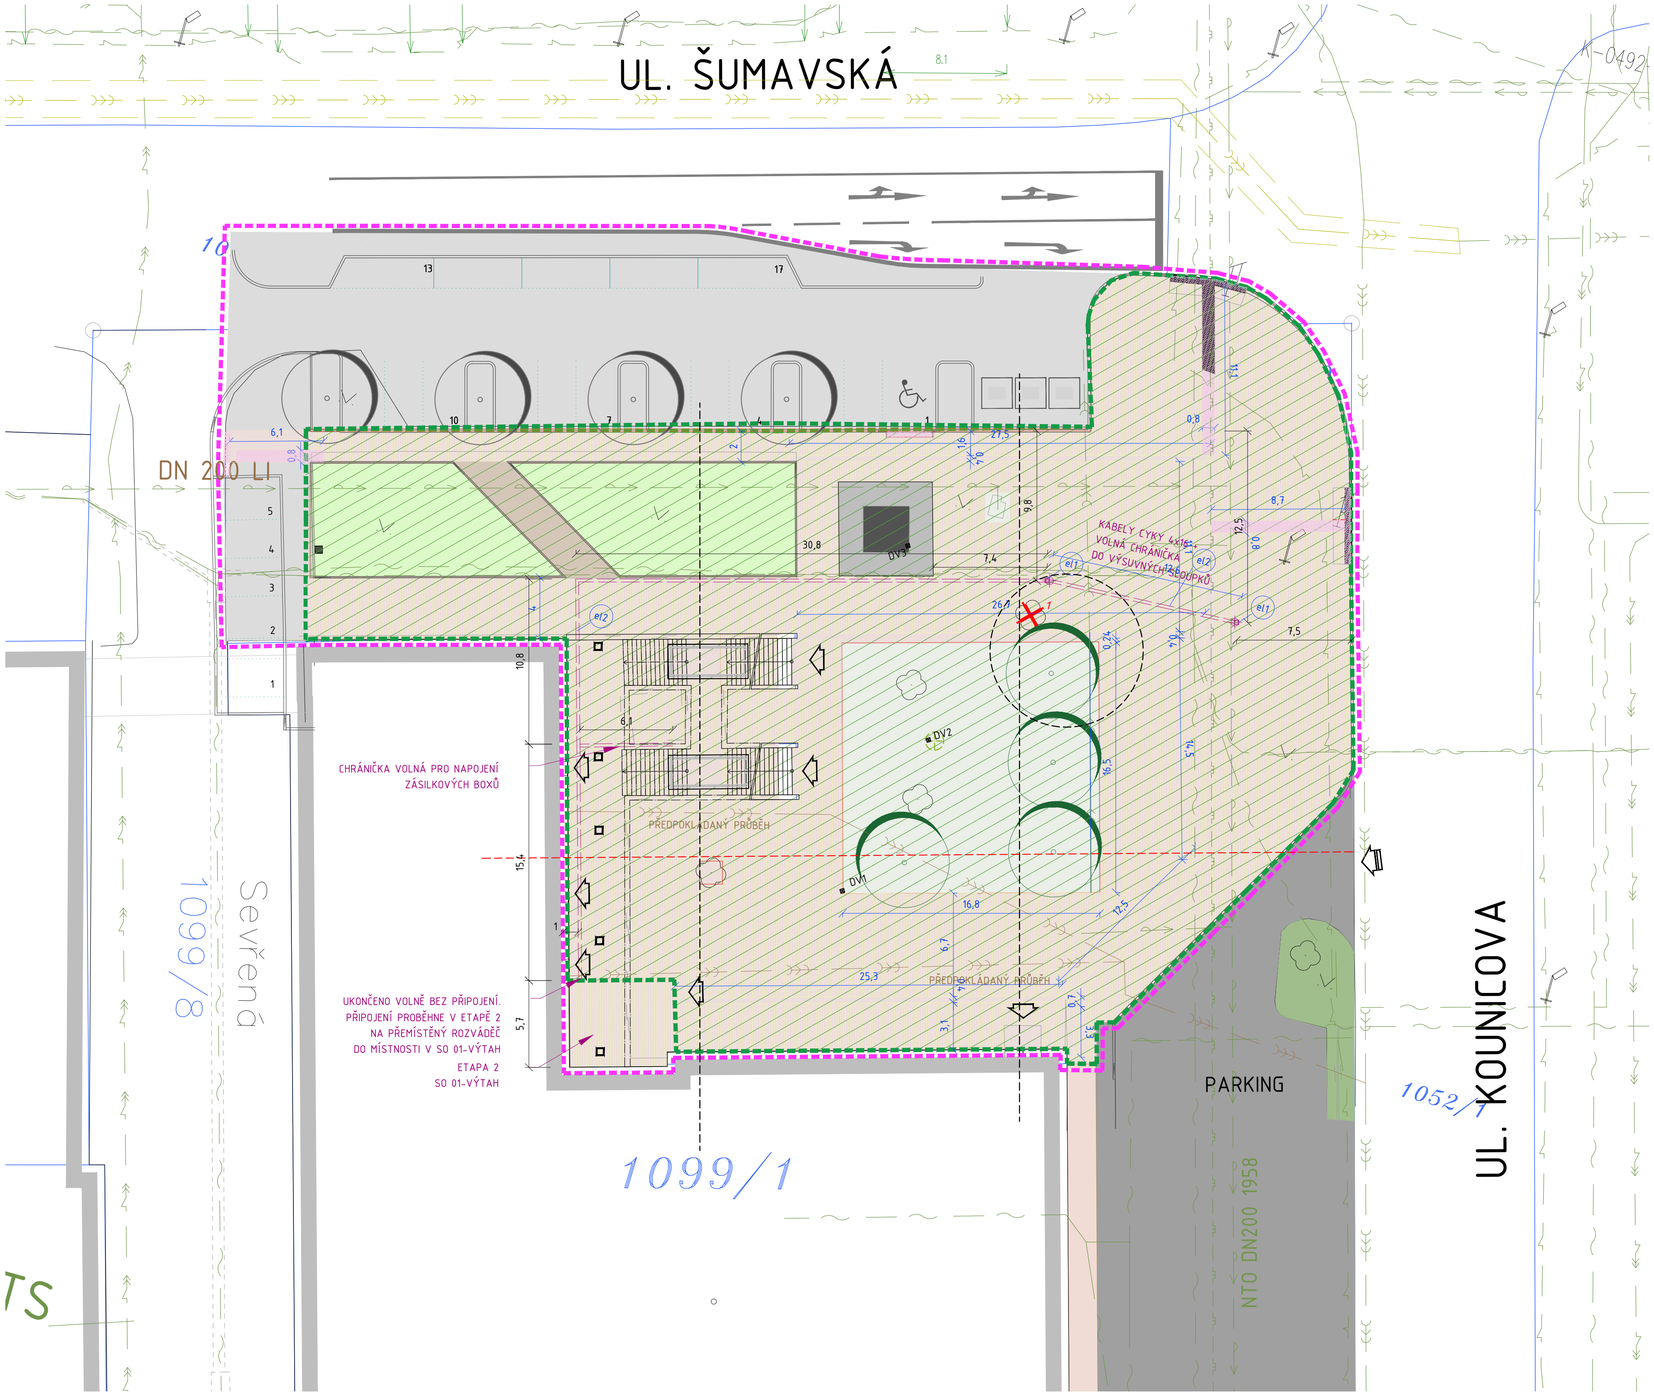


## LEGENDA HLAVNÍCH PLOCH

- OBJEKTY STÁVAJÍCÍ
- KOMUNIKACE – ASFALT STÁVAJÍCÍ
- CHODNÍK – ASFALT STÁVAJÍCÍ
- ZELEŇ – TRÁVNÍK STÁVAJÍCÍ
- CHODNÍK, POCHOZÍ PLOCHY NOVÝ – BETONOVÁ DLAŽBA
- CHODNÍK, POCHOZÍ PLOCHY NOVÝ – ZATRAVŇOVACÍ DLAŽBA
- ZELEŇ NOVÉ OSETÍ
- KOMUNIKACE POJÍZDNÁ NOVÁ – ŘEŠENO V ETAPĚ 2

## PŘÍPRAVA ELEKTRO

el1 2xVÝSUVNÝ ENERGO SLOUPEK PRO VLEPENÍ DLAŽBY OSAZENÍ ZÁSUVKAMI 2x400V/32A a 4x230V/16A

el2 VEDENÍ NN KABELŮ,CYKY 4x16 VOLNĚ DLE VZOROVÉHO ŘEZU + SOUBĚH PE CHRANIČKA PRO DODATEČNÉ VLOŽENÍ KABELŮ

VZOROVÉ ŘEZY ULOŽENÍ KABELŮ NN V MÍSTĚ CHODNÍKU

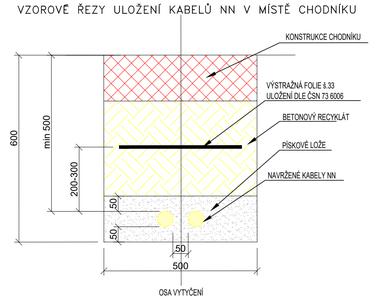

el1 VÝSUVNÝ ENERGO SLOUPEK K ZABUDOVÁNÍ DO PLOCHY CHODNÍKU

TN-S (lze připojit i TN-C a TT), krytí elektrické výzbroje IP67, nerezové univerzální víko 12,5 dimenzováno na proud 32 A, jedna hlavní rozvodnice s hlavním vypínačem, připojovací sada pro přívodní kabel CYKY (4) 5 x 6-16 mm2 ochranné uzemnění kulatina FeZn 10 mm

POČET 2

I 2

0,000 = 241,400 m n. m. B.p.v.

generální projektant

A99 Atelier 99 s.r.o.
Purkyňova 71/99
612 00 Brno

projektant části

| | | | |
|---|---|---|---|
| architekt | M2AU | vypracoval | Ing. arch. Sylva Kočnarová |
| HIP | Ing. Marek Vrba | kreslil | Ing. arch. Sylva Kočnarová |
| kontroloval | Ing. Martin Jeřábek | zodp. projektant | Ing. Marek Vrba |
| stavebník | Inveteční odbor MMB, Kounicova 47a, Brno | | |
| místo stavby | ul. Kounicova | | |

pare číslo

| | |
|---|---|
| dokument | A-21-1165 |
| datum | 04/2022 |
| formát | 8 x A4 |
| stupeň | ÚS |
| revize | 00 |
| měřítko | 1:200 |
| číslo přílohy | 101 |

# VEŘEJNÉ PROSTRANSTVÍ KOUNICOVA / ŠUMAVSKÁ

název stavby

objekt IO 600

část VENKOVNÍ SILNOPROUD

název dokumentu SITUAČNÍ VÝKRES