


NÁZEV AKCE:

## DOMOV PRO SENIORY KOCIÁNKA - PRODLOUŽENÍ VODOVODNÍHO ŘADU

STUPEŇ:

## PROJEKTOVÁ DOKUMENTACE PRO VYDÁNÍ SPOLEČNÉHO POVOLENÍ

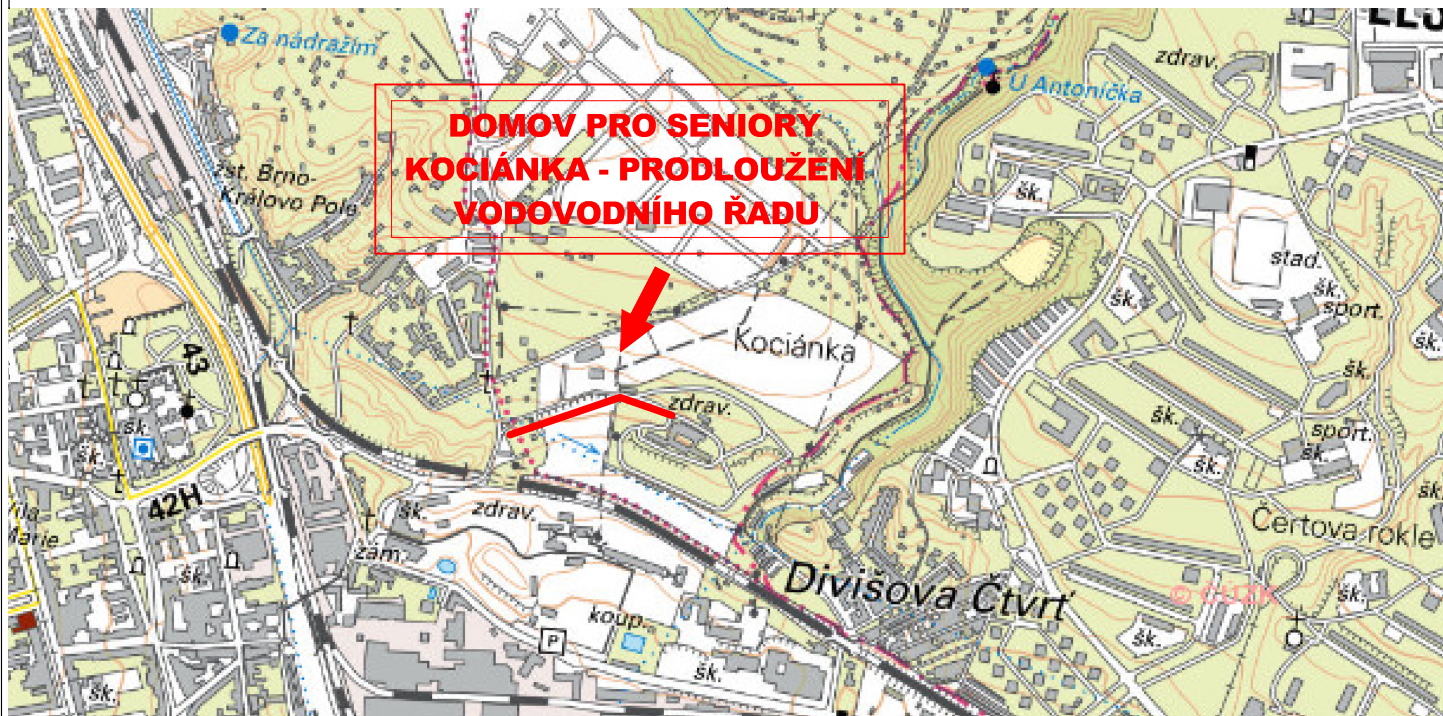


OBJEDNATEL:

Statutární město Brno  
Dominikánské náměstí 196/1, Brno-město, 602 00 Brno

PROJEKTANT:



LB projekt s.r.o.  
Mojmírovo nám. 3105/6a, 612 00 Brno

NAVRHL/VYPRACOVAL: ING. SKŘÍČEK	ZODPOVĚDNÝ PROJEKTANT: ING. LAZÁREK, DiS.	VEDOUČÍ PROJEKTANT: ING. LAZÁREK, DiS.	TECHNICKÁ KONTROLA: ING. LAZÁREK, DiS.	 Mojmírovo nám. 3105/6a, 612 00 Brno IČ: 29262747, TEL.: 605 114 896
KRAJ: Jihomoravský		KATASTR. ÚZEMÍ: Sadová [611565]		
OBJEDNATEL: Statutární město Brno Dominikánské náměstí 196/1, Brno–město, 602 00 Brno				STUPEŇ: DVSP
AKCE: <b>DOMOV PRO SENIORY KOCIÁNKA - PRODLOUŽENÍ VODOVODNÍHO ŘADU</b>				
<b>PROJEKTOVÁ DOKUMENTACE PRO VYDÁNÍ SPOLEČNÉHO POVOLENÍ</b>				DATUM: <b>01/2021</b>
				ČÍSLO KOPIE: