


LEGENDA VYTÁPĚNÍ

	POTRUBÍ - PŘÍVOD - 60°C		POTRUBÍ - ZPÁTEČKA - 40°C		POTRUBÍ PRO DOPLŇOVÁNÍ A EXPANZI
	POTRUBÍ PRO DOPLŇOVÁNÍ A EXPANZI		AUTONOMNÍ MAR PROFESE ÚT		PROFESE MAR
	KK KULOVÝ KOHOUT		RVV TLAKOVĚ NEZÁVISLÝ REGULAČNÍ A VYVAŽOVACÍ VENTIL		T TEPLOMĚR
	UK UZÁVÍRACÍ KLAPKA		AOV AUTOMATICKÝ ODVZDUŠŇOVACÍ VENTIL		P TLAKOMĚR
	F FILTR		VK VYPOUŠTĚCÍ KOHOUT		V VODOMĚR
	ZK ZPĚTNÁ KLAPKA		CO PRÝŽOVÝ KOMPENZÁTOR		Č ČERPADLO
	VV VYVAŽOVACÍ VENTIL		X OHEBNÁ HADICE		PV POJSITNÝ VENTIL
	3RV TŘÍCESTNÝ REGULAČNÍ VENTIL				

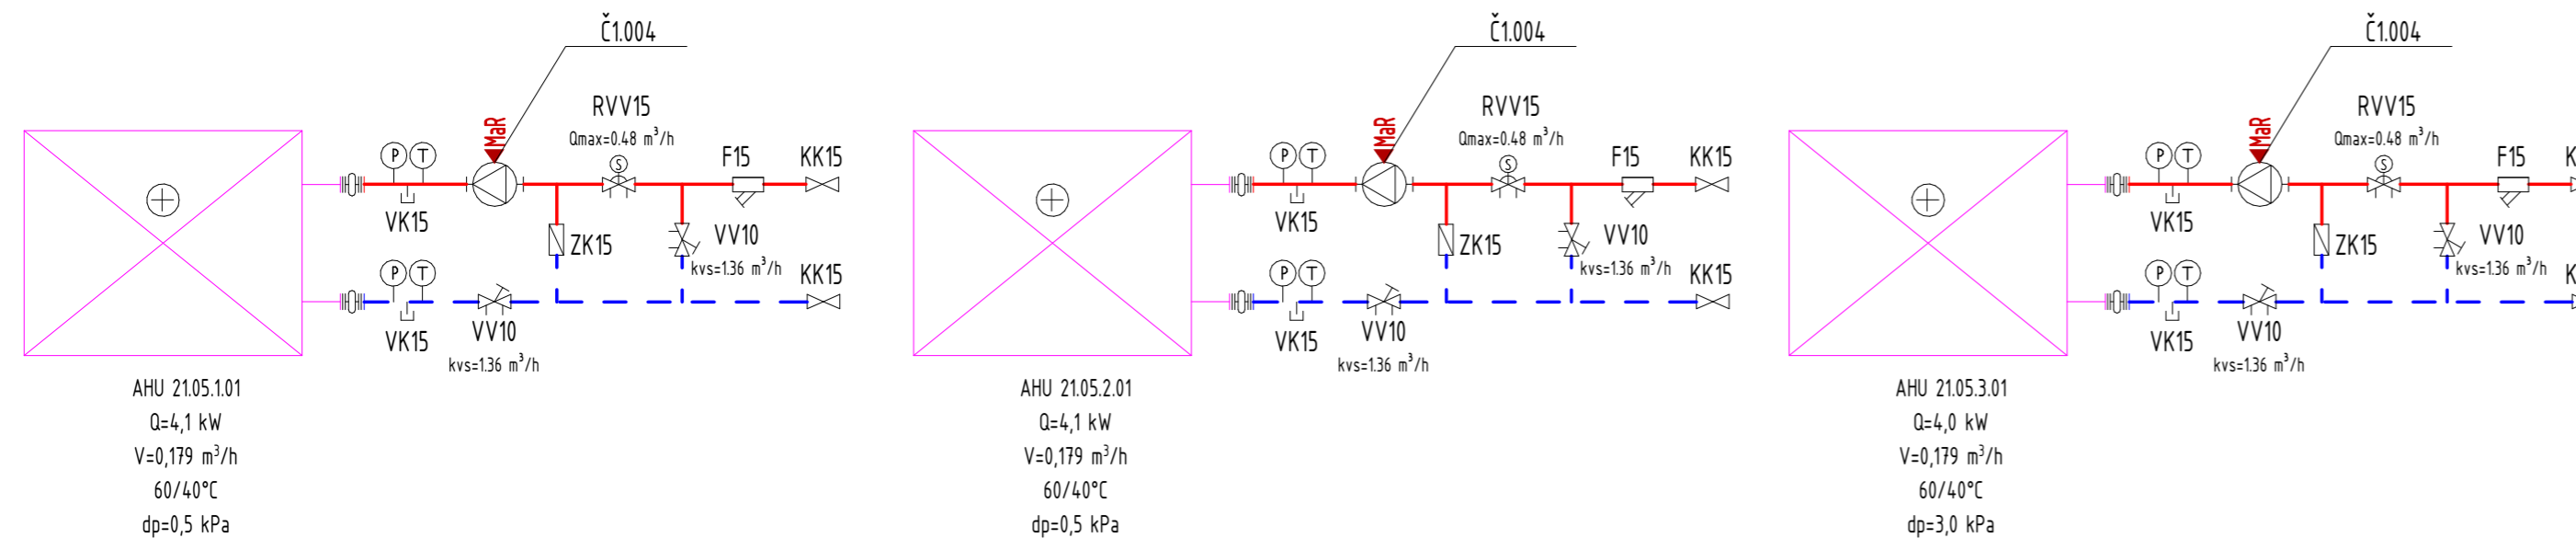

Revize				
Číslo	Datum	Popis změny	Jméno	Podpis
± 0,000 = 206,820 m.n.m. Bpv			Formát	3 x A4
Investor STATUTÁRNÍ MĚSTO BRNO Dominikánské náměstí 196/1, 602 00 Brno		Generální projektant Architekt Ing.arch. Radoslav Novotný Zodpovědný projektant Ing. Petr Uhmann HIP / Vedoucí projektu Ing. Petr Uhmann Hlavní inženýr Arch.Design Ing. Jakub Kapsa Hlavní architekt Arch.Design Akad. arch. Jana Hájeková		Arch.Design, s.r.o. Sochorova 23 616 00 Brno IČ: 257 64 314 +420 541 420 911 www.archdesign.cz
Místo stavby Pisárecká 480/11, 270/9, 268,7 603 00 Brno-Pisárky Česká republika		Projektant stavební části - Aplus a.s. Zodpovědný projektant Ing. T. Holásek, Ing. J. Holásek Projektant části PD Zodpovědný projektant Ing. Josef Novák Vypracoval Ing. Josef Novák		AŽ KLIMA, a.s. Tuřanka 115a 627 00 Brno IČ: 247 72 631 +420 544 500 811 www.azklima.com
název stavby		zak.č.		stupeň PD
ANTHROPOS SPORTOVNÍ A REKREAČNÍ AREÁL		B-20-084-000		DVD
objekt		č. objektu		datum
REKONSTRUKCE STARÉ STŘELNICE - ZÁZEMÍ LEZECKÉHO CENTRA		SO 05.1		03/18/22
část projektu		číslo části		měřítko výkresu
VYTÁPĚNÍ		D1.4.3 ÚT		-
název dokumentu		číslo výkresu		číslo revize
SCHÉMA VYTÁPĚNÍ		05		00