



SO.05.2 VENKOVNÍ LEZECKÉ STĚNY (II. ETAPA)

STŘECHA

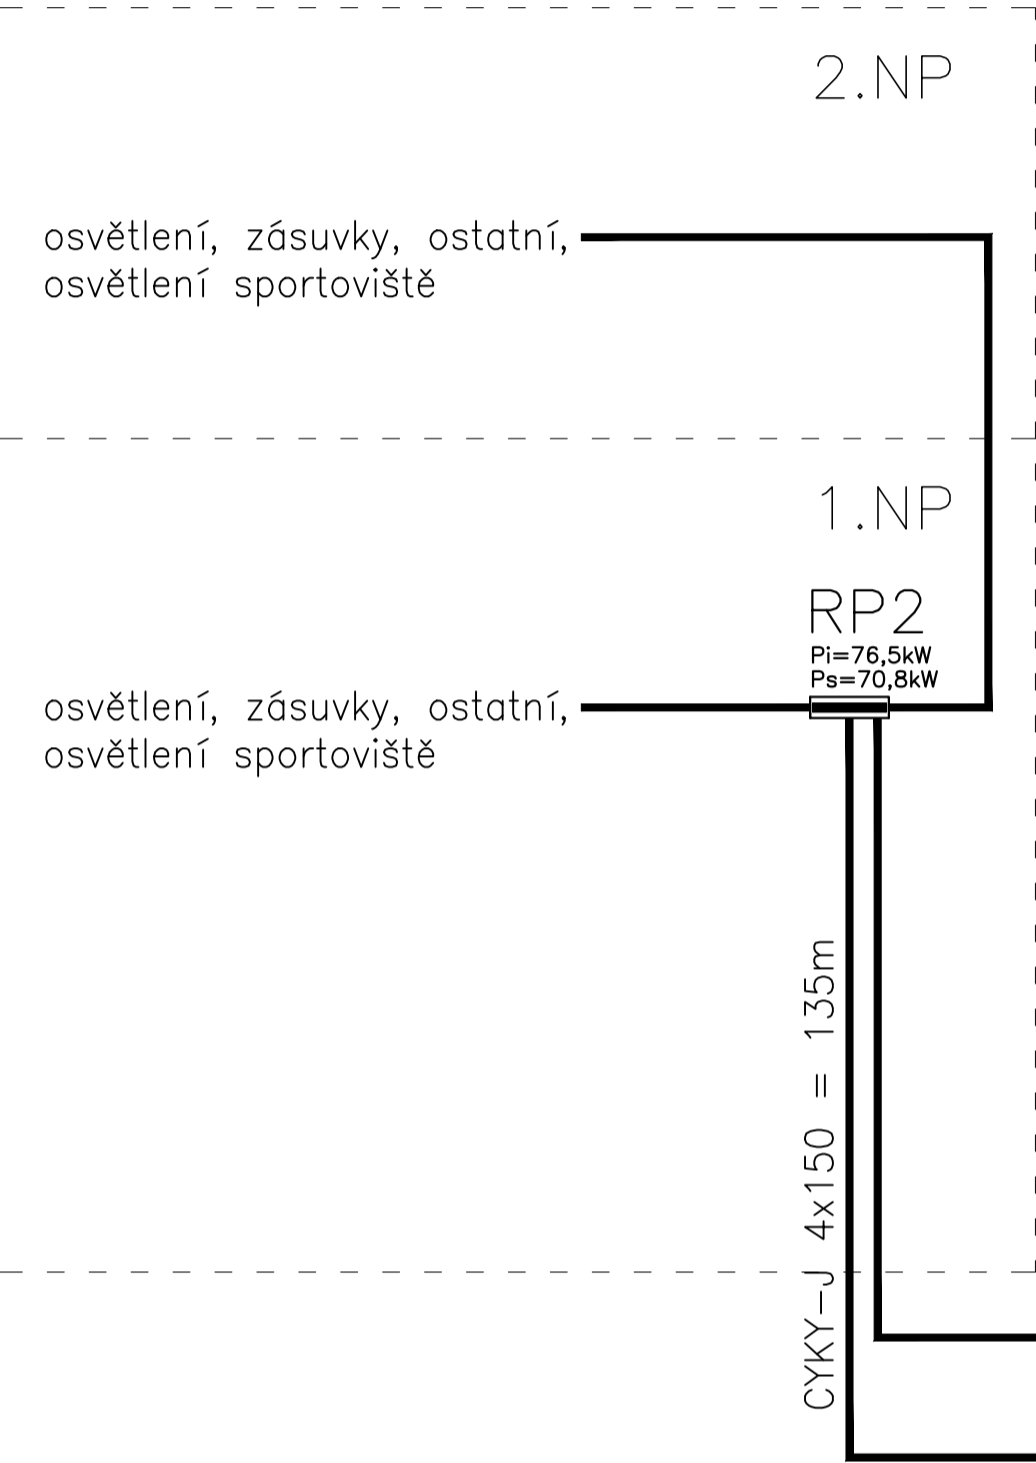

SO.05.1 LEZECKÉ CENTRUM (I.ETAPA)

STŘECHA

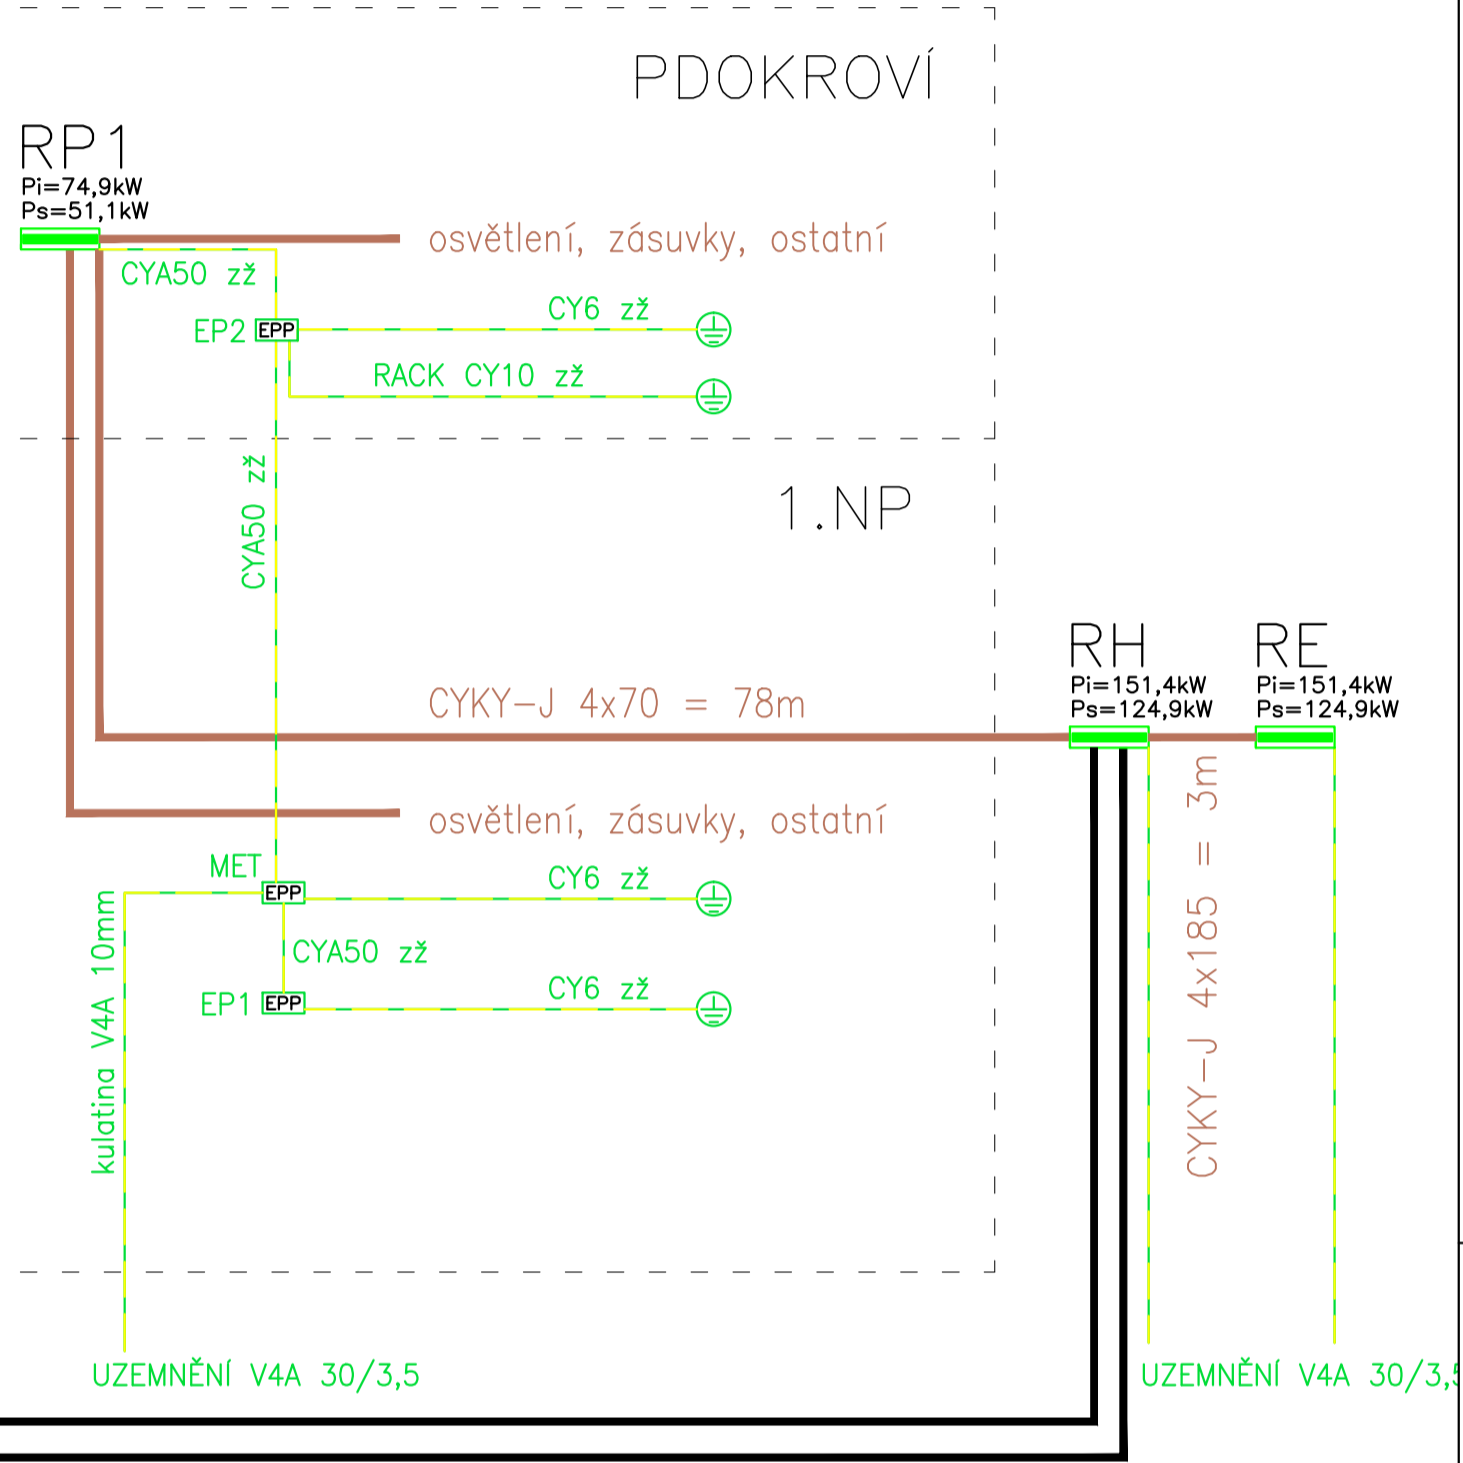

Soustava napětí:
3+N+PE AC 50Hz, 400/230V, TN-S

Ochrana před úrazem elektrickým proudem dle ČSN 33 2000-4-41 ed.3:

Základní ochrana před dotykem živých částí dle čl. 411.1
čl. 411.1 izolací, krytů, přepážkami

Základní ochrana před nebezpečným dotykem neživých částí (při poruše)
čl. 411.3.1 ochranné uzemnění a ochranné pospojování
čl. 411.3.2 automatické odpojení od zdroje
Doplňková ochrana před nebezpečným dotykem neživých částí (při poruše)
čl. 411.3.3 proudovým chráničem

Stanovení vlivů prostředí na elektrická zařízení dle ČSN 33 2000-5-51 ed.3:
viz. Protokol o určení vnějších vlivů

Umělé osvětlení dle ČSN EN 12464-1
Nouzové osvětlení dle ČSN EN 1838
Nedílnou součástí projektu je technická zpráva !

POZNÁMKA:
BAREVNÉ ŘEŠÍ TATO PD, ČERNOU BARVOU NEŘEŠÍ TATO PD

Revize				
Číslo	Datum	Popis změny	Jméno	Podpis
-	-	-	-	-
±0,000= 208,900				
Investor STATUTÁRNÍ MĚSTO BRNO Dominikánské náměstí 190/1, 602 00 Brno			Generální projektant Architekt Ing.arch. Radoslav Novotný Zodpovědný projektant Ing. Petr Uhlmann HP / Vedoucí projektu Ing. Petr Uhlmann Hlavní inženýr Arch.Design Ing. Jitka Knapa Hlavní architekt Arch.Design Akad.arch. Jana Hájeková	
Místo stavby Pisárcká 480/11, 270/9, 268/7 603 00 Brno-Pisárky Česká republika			Projektant stavební části - Aplus a.s. Zodpovědný projektant Ing. T. Holásek, Ing. J. Holásek Projektant části PD Zodpovědný projektant Antonín Ludík Výpracoval Antonín Ludík	
název stavby zak.č. ANTHROPOS SPORTOVNÍ A REKREAČNÍ AREÁL B-20-084-000			stupeň PD DVD	
stavební objekt objekt REKONSTRUKCE STARÉ STŘELNICE - ZÁZEMÍ LEZECKÉHO CENTRA (I. ETAPA) SO.05.1			datum 02/2022	
část projektu číslo části SILNOPROUDÁ ELEKTROINSTALACE D1.4.4			číslo paré	
název dokumentu číslo výkresu PŘEHLEDOVÉ SCHÉMA NAPÁJENÍ 100 00			číslo revize	