


SCHÉMA SDK PŘÍČKY SN.405 V 1.NP

STAVBA:	INVESTOR:	ZAKÁZKA ČÍSLO:	SO:	DATUM:	VYPRACOVAL:	GENERÁLNÍ PROJEKTANT:	ČÍSLO PŘÍLOHY:
ANTHROPOS SPORTOVNÍ A REKREAČNÍ AREÁL	STATUTÁRNÍ MĚSTO BRNO DOMINIKÁNSKÉ NÁMĚSTÍ 196/1 602 00 BRNO	3248-26	SO.05.1	02/2022	ING. TOMÁŠ BALÚCH	A PLUS A.S. ARCH.DESIGN, S.R.O.	264-01

SKLADBA SN.405

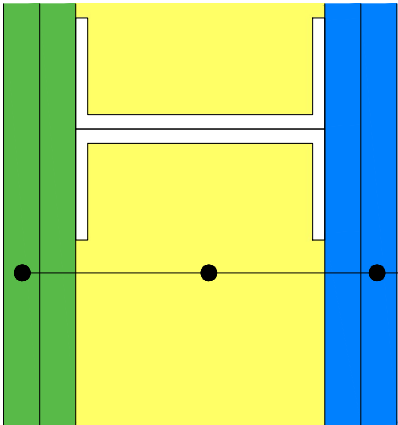


- 2x SDK DESKA 12,5mm
 - NOSNÝ PROFIL 2xCW100
 - 2x SDK DESKA S OBOUSTRANNOU POŽÁRNÍ ODOLNOSTÍ DLE POŽADAVKU
- PBŘ - REI30 DP1, 2x12,5 mm



SDK PŘÍČKA SN.405



URČENÍ STRANY PŘÍČKY POUŽITÍ 2x SDK DESEK S OBOUSTRANNOU POŽÁRNÍ ODOLNOSTÍ

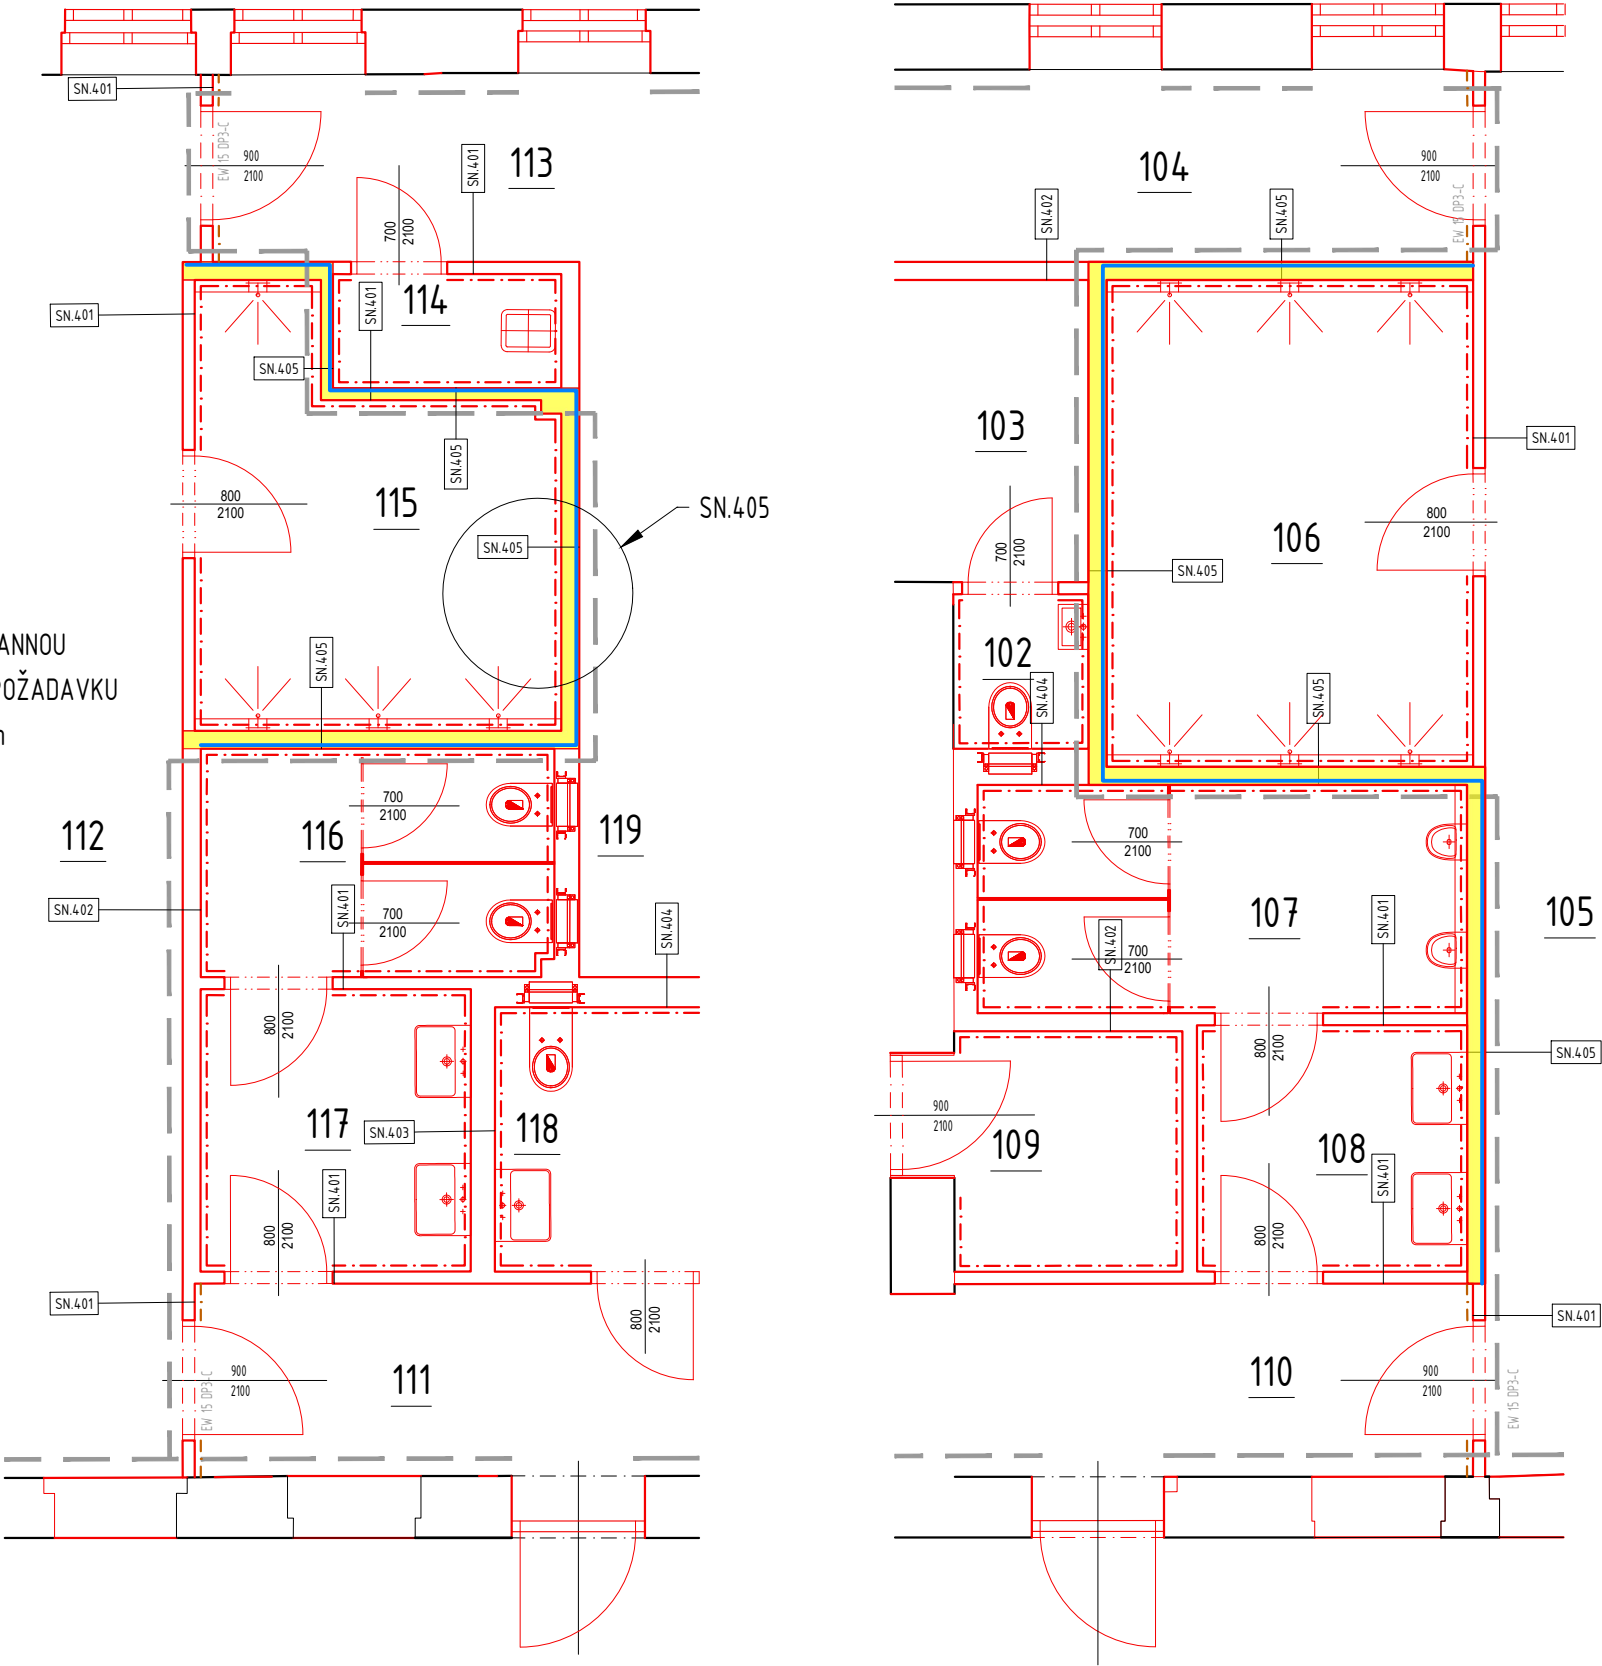

TYTO DETAILS JSOU POUZE INFORMATIVNÍ A SCHEMATICKÉ A NENAHRAZUJÍ DÍLENSKOU DOKUMENTACI !
VŠECHNY UVEDENÉ ROZMĚRY JE NUTNÉ PŘEMĚŘIT NA STAVBĚ.