


ULOŽENÍ TLAKOVÉHO POTRUBÍ Z PE(VODOVOD)

a) V KOMUNIKACI

b) VE VOLNÉM TERÉNU

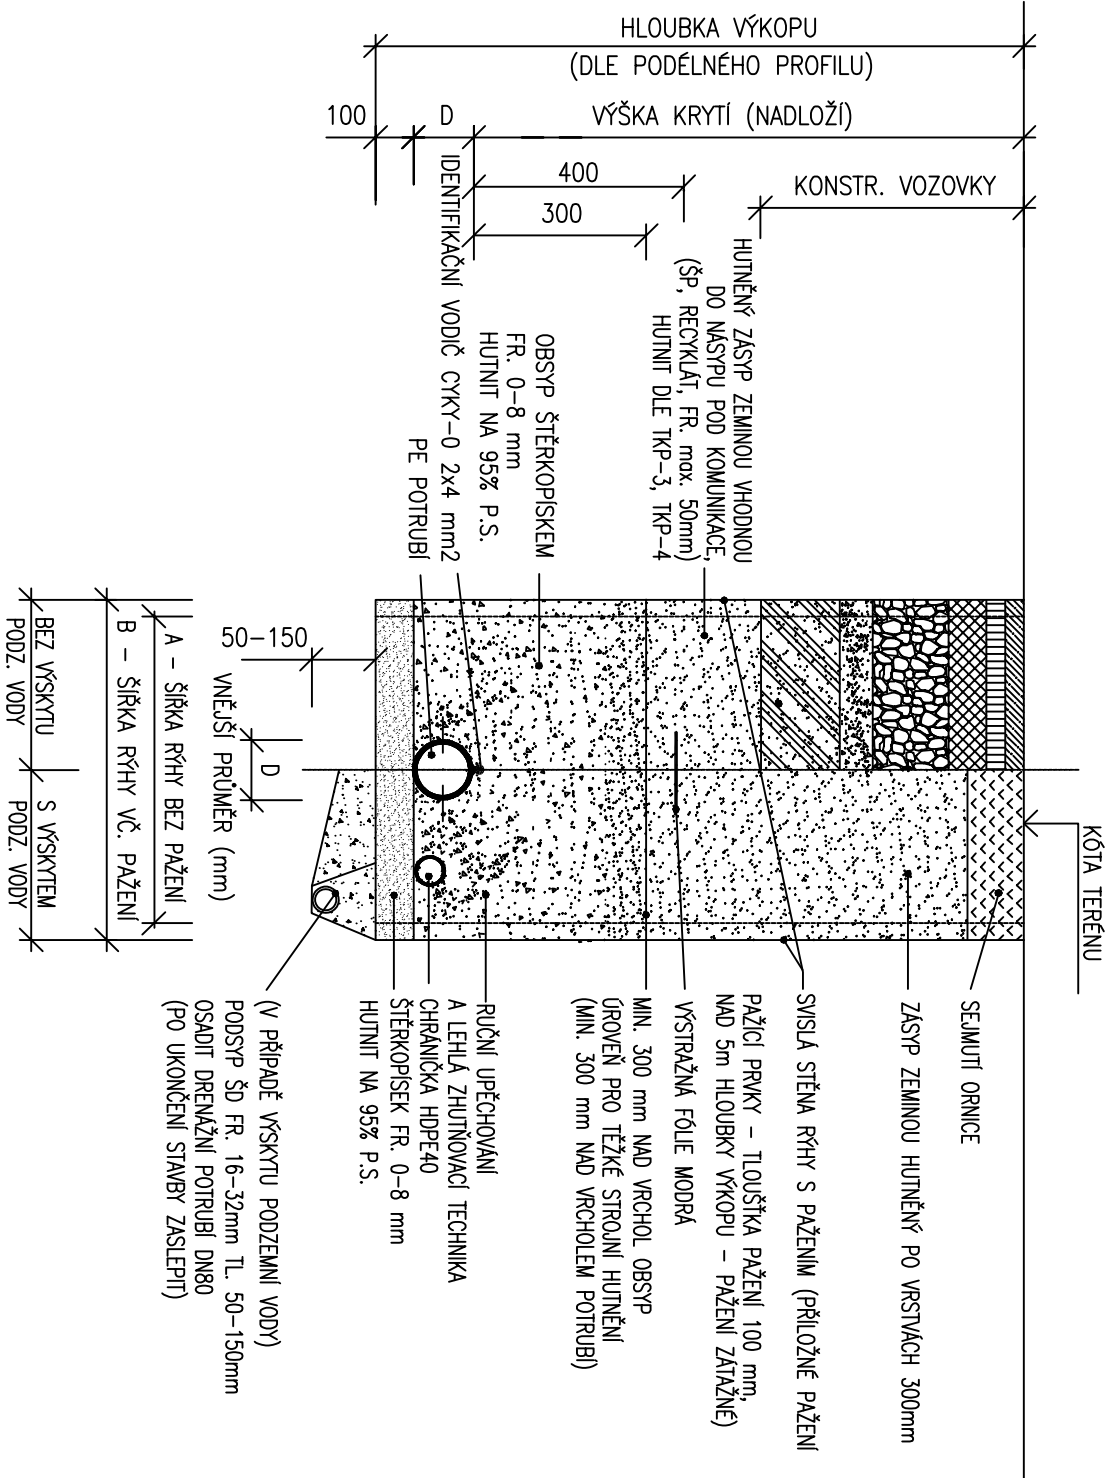

POZNÁMKA:

- ZPEVNĚNÉ KONSTRUKCE PROVADĚT AŽ PO KONSOLIDACI ZASTYPU NEBO TENTO HUTNIT DLE POŽADAVKU SPRÁVCE KOMUNIKACE
- RÝHU PAŽIT DLE POTŘEBY PŘÍLOŽNÝM PÁŽENÍM NEBO PÁŽICÍMI BOXY (VŽDY PŘI HLoubCE RÝHY NAD 1,2 m)
- PŘED ZAHÁJENÍ VYKOPOVÝCH PRACÍ BUDOU VYTVOŘENY VŠECHNY INŽENÝRSKÉ SÍTĚ
- PODMINKY JEDNOTLIVÝCH SPRÁVCŮ BUDOU DODRŽENY
- V PŘÍPADĚ VYSKYTU PODZEMNÍ VODY VE STAVEBNÍ RÝZE BUDE ZŘÍZENO ŠTĚRKOVÉ DRENÁŽNÍ LOŽE TL. 100–150 mm S DOČASNOU DRENÁŽÍ POTRUBÍM DN100