

Revize

Číslo	Datum	Popis změny	Jméno	Podpis
-	-	-	-	-

±0,000= 208,900

Investor

STATUTÁRNÍ MĚSTO BRNO
Dominikánské náměstí 196/1, 602 00 Brno

Místo stavby

Pisárecká 480/11, 270/9, 268/7
603 00 Brno-Pisárky
Česká republika

Generální projektant

Architekt Ing.arch. Radoslav Novotný
Zodpovědný projektant Ing. Petr Uhmann
HIP / Vedoucí projektu Ing. Petr Uhmann
Hlavní inženýr Arch.Design Ing. Jakub Kapsa
Hlavní architekt Arch.Design Akad.arch. Jana Háyecková

Projektant stavební části - Aplus a.s.

Zodpovědný projektant Ing. T. Holásek, Ing. J. Holásek
Projektant části PD
Zodpovědný projektant Antonín Ludík
Vypracoval Antonín Ludík

Arch.Design, s.r.o.

Sochorova 23
616 00 Brno
IČ: 257 64 314
+420 541 420 911
www.archdesign.cz

EL4ING s.r.o.

Mlýnská 543, 768 61
Bystřice p. H.
IČ: 03650375
tel.: +420 724 782 469
projekce@el4ing.cz

Arch
DESIGN

APLUS
EL4ING

název stavby

ANTHROPOS SPORTOVNÍ A REKREAČNÍ AREÁL B-20-084-000

stavební objekt

REKONSTRUKCE STARÉ STŘELNICE - ZÁZEMÍ LEZECKÉHO CENTRA (I. ETAPA) SO.05.1

část projektu

SILNOPROUDÁ ELEKTROINSTALACE D1.4.4

název dokumentu

ROZVADĚČ PODRUŽNÝ RP1 109

zak.č.

stupeň PD

DVD

datum

02/2022

číslo části

D1.4.4


číslo výkresu

109


číslo revize

00


číslo paré

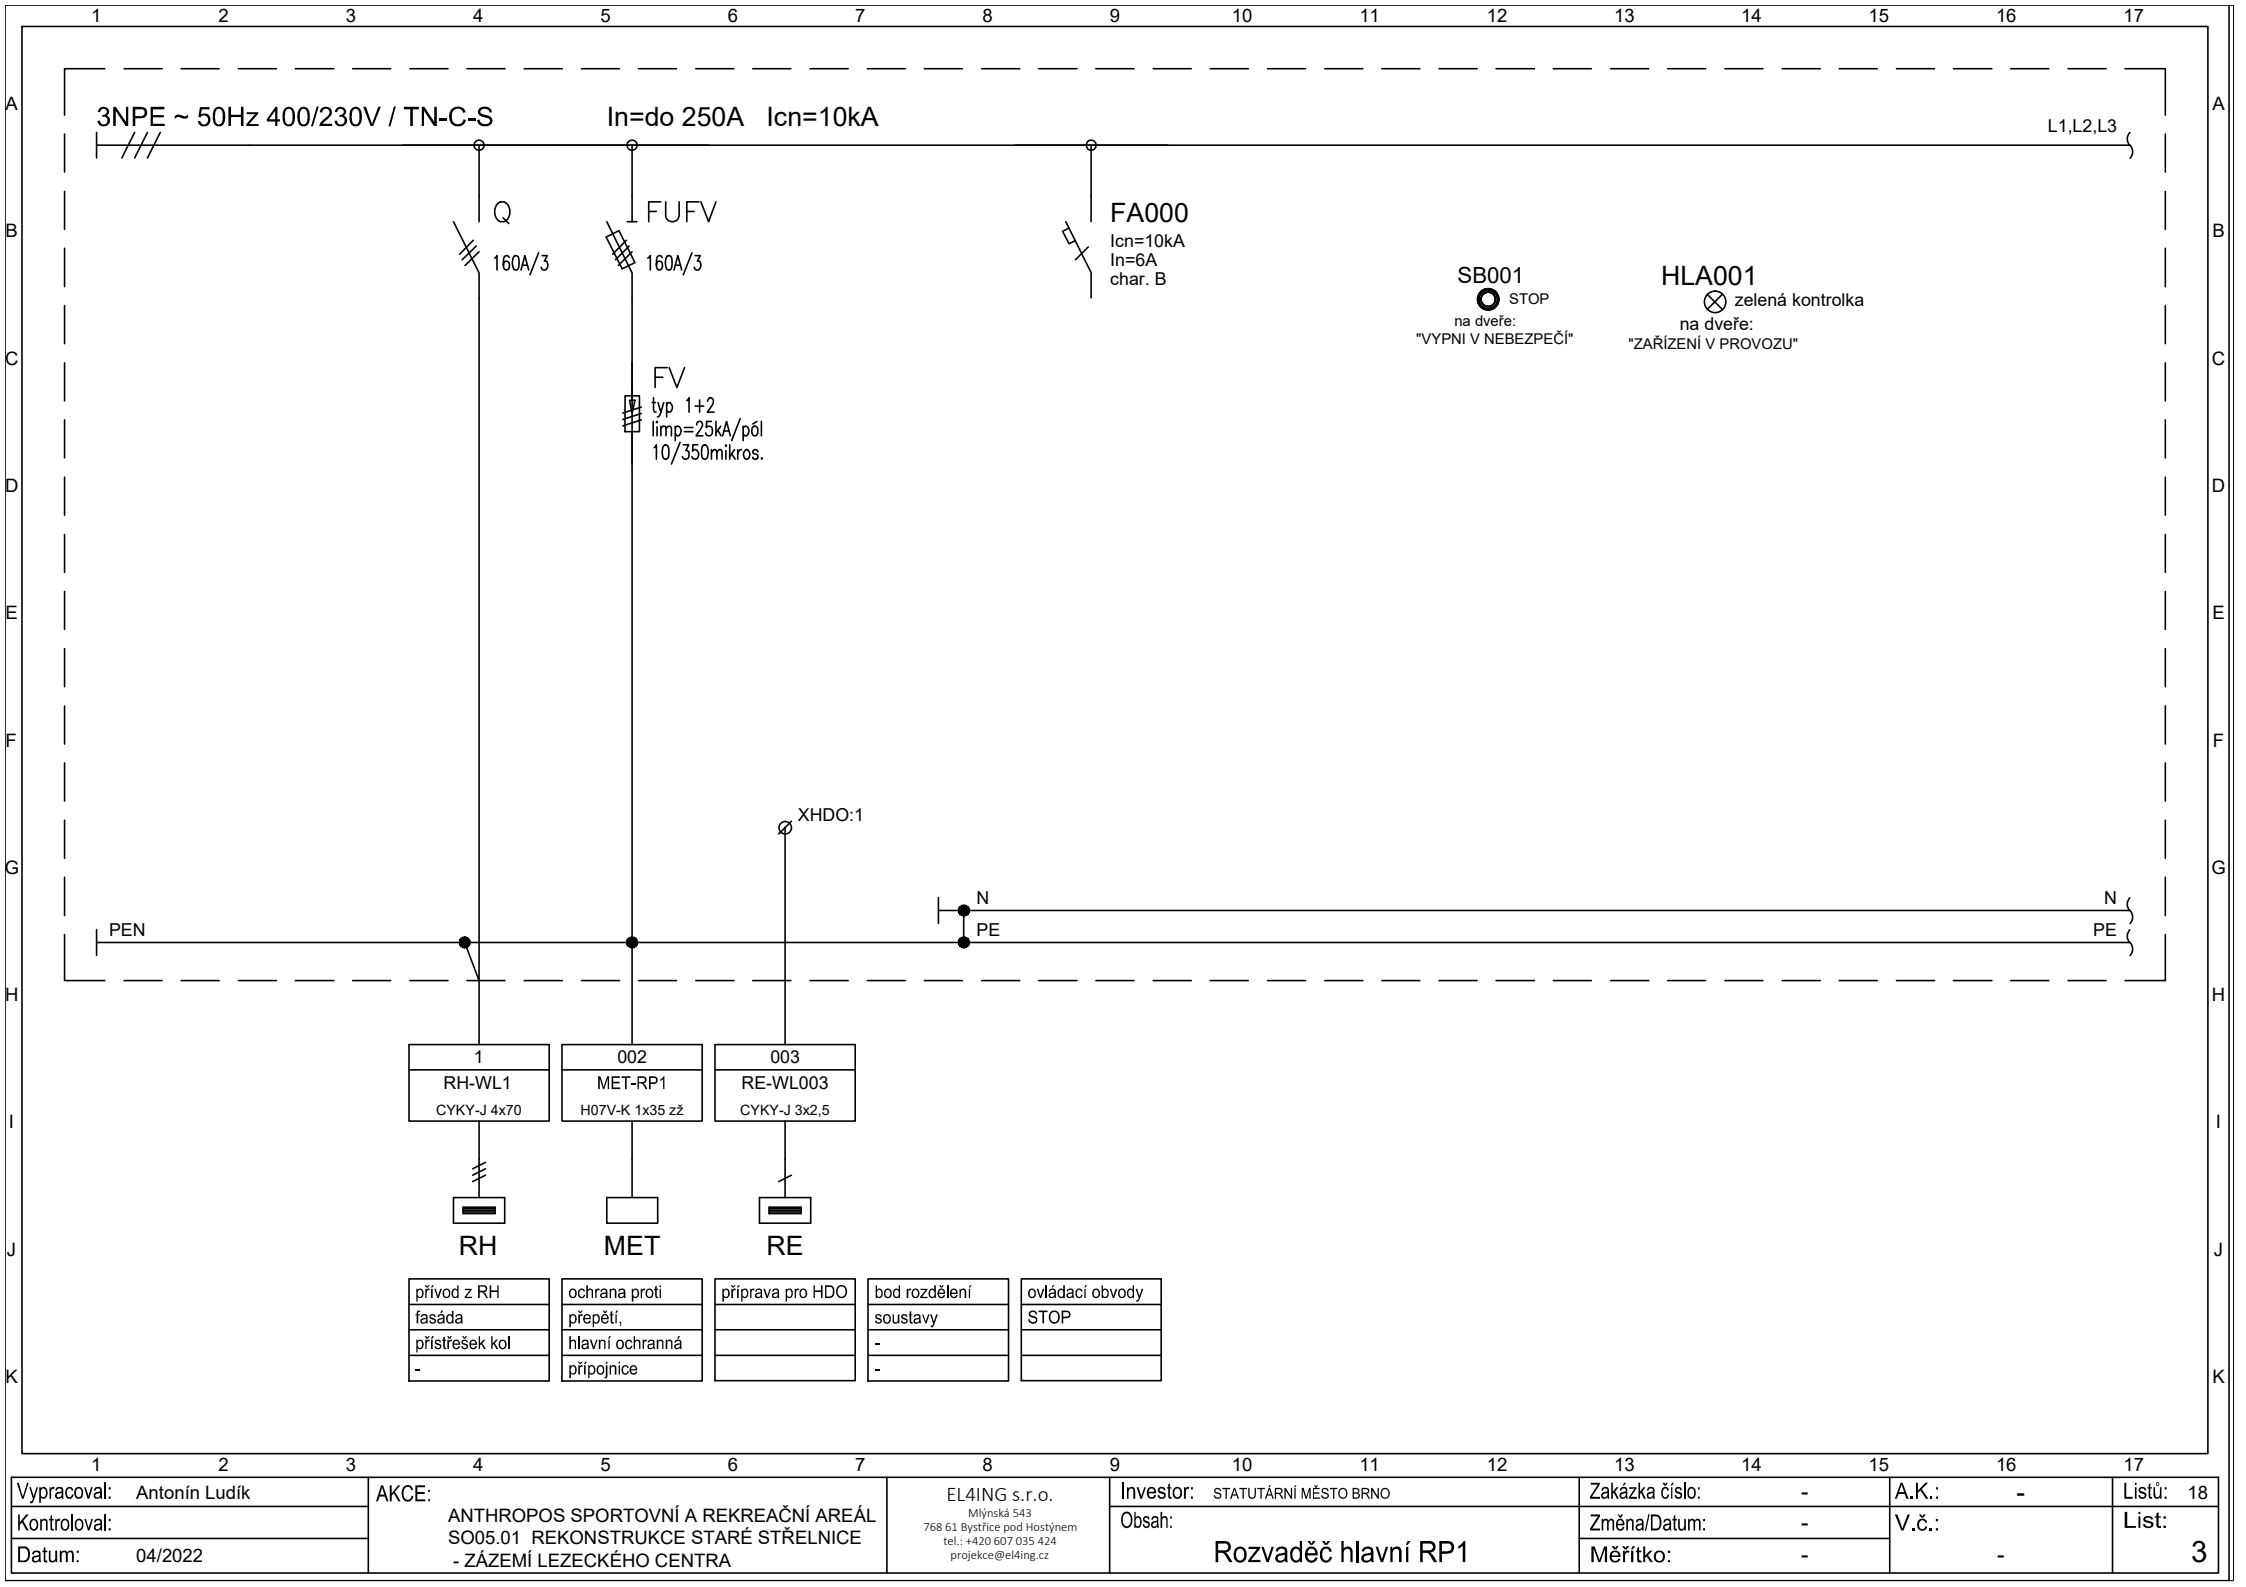



Vypracoval: Antonín Ludík	AKCE: ANTHROPOS SPORTOVNÍ A REKREAČNÍ AREÁL SO05.01 REKONSTRUKCE STARÉ STŘELNICE - ZÁZEMÍ LEZECKÉHO CENTRA	EL4ING s.r.o. Mlýnská 543 768 61 Bystřice pod Hostýnem tel.: +420 607 035 424 projekce@el4ing.cz	Investor: STATUTÁRNÍ MĚSTO BRNO	Zakázka číslo: -	A.K.: -	Listů: 18
Kontroloval:			Obsah: Rozvaděč hlavní RP1	Změna/Datum: -	V.č.: -	List: 3
Datum: 04/2022				Měřítko: -	-	

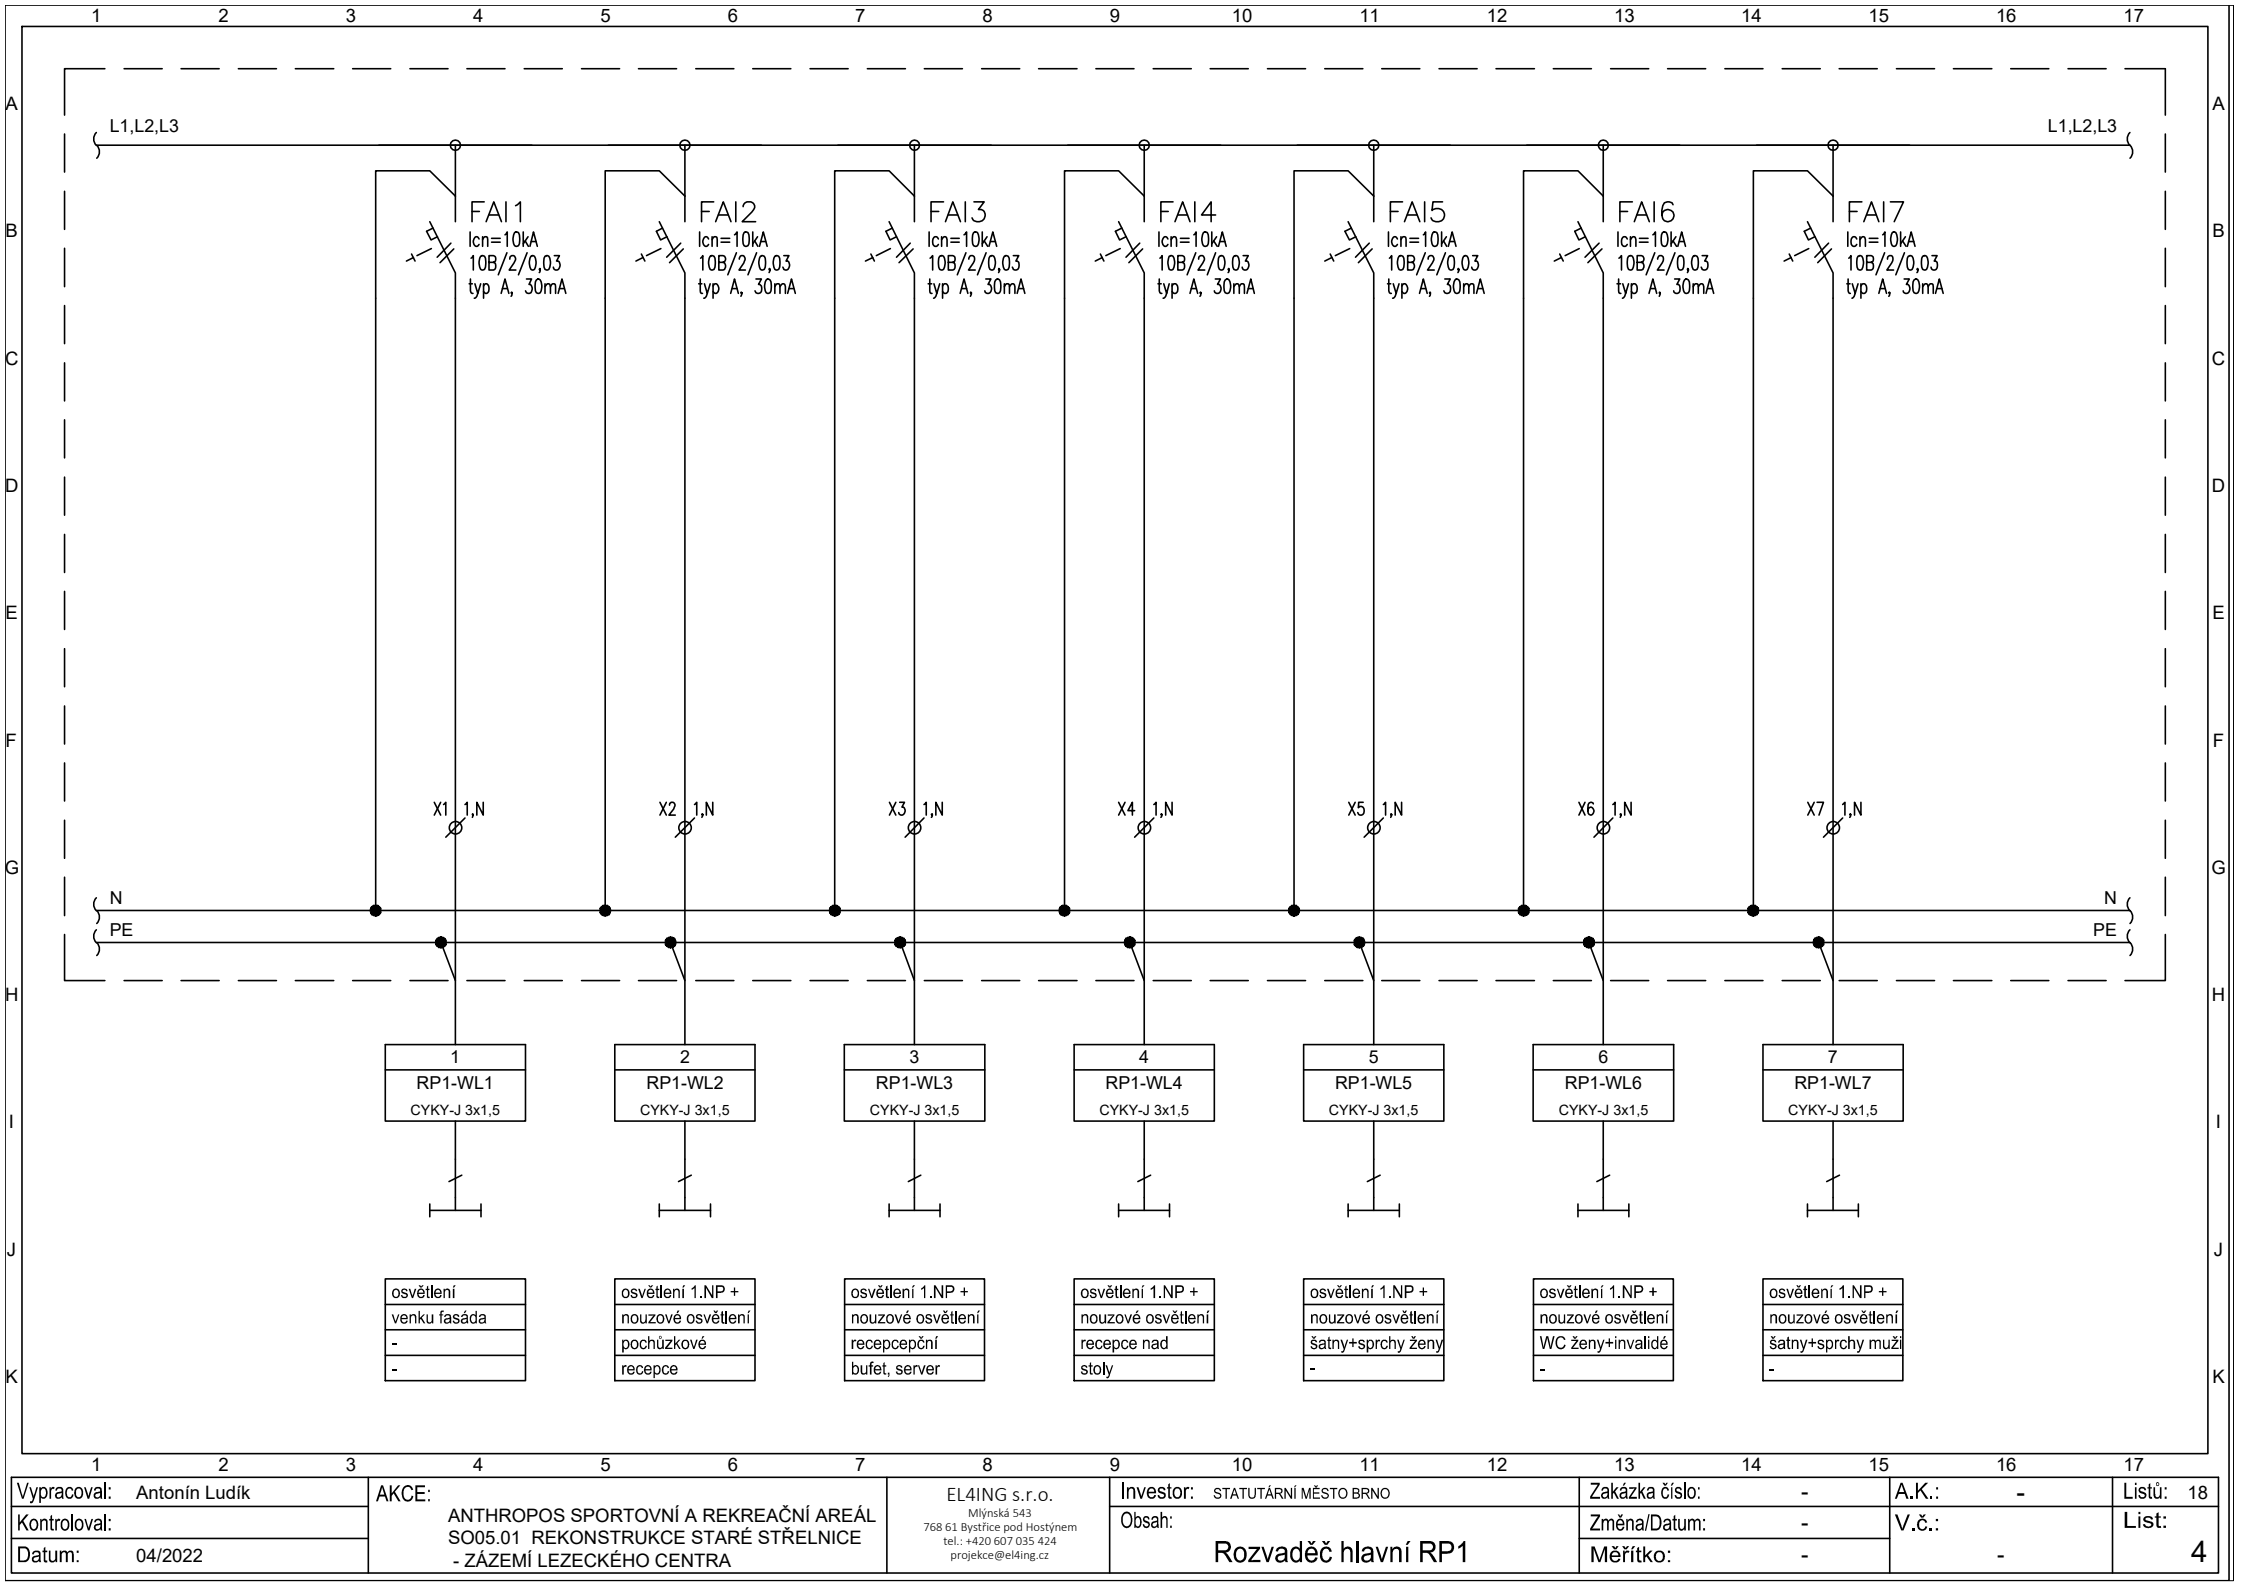



1	2	3	4	5	6	7	8	9	10	11	12	13	14	15	16	17
Vypracoval: Antonín Ludík			AKCE:		EL4ING s.r.o.			Investor: STATUTÁRNÍ MĚSTO BRNO			Zakázka číslo: -		A.K.: -		Listů: 18	
Kontroloval:			ANTHROPOS SPORTOVNÍ A REKREAČNÍ AREÁL		Mlýnská 543			Obsah:			Změna/Datum: -		V.č.: -		List: 4	
Datum: 04/2022			SO05.01 REKONSTRUKCE STARÉ STŘELNICE		768 61 Bystřice pod Hostýnem			Rozvaděč hlavní RP1			Měřítko: -		-			
			- ZÁZEMÍ LEZECKÉHO CENTRA		tel.: +420 607 035 424											
					projekce@el4ing.cz											

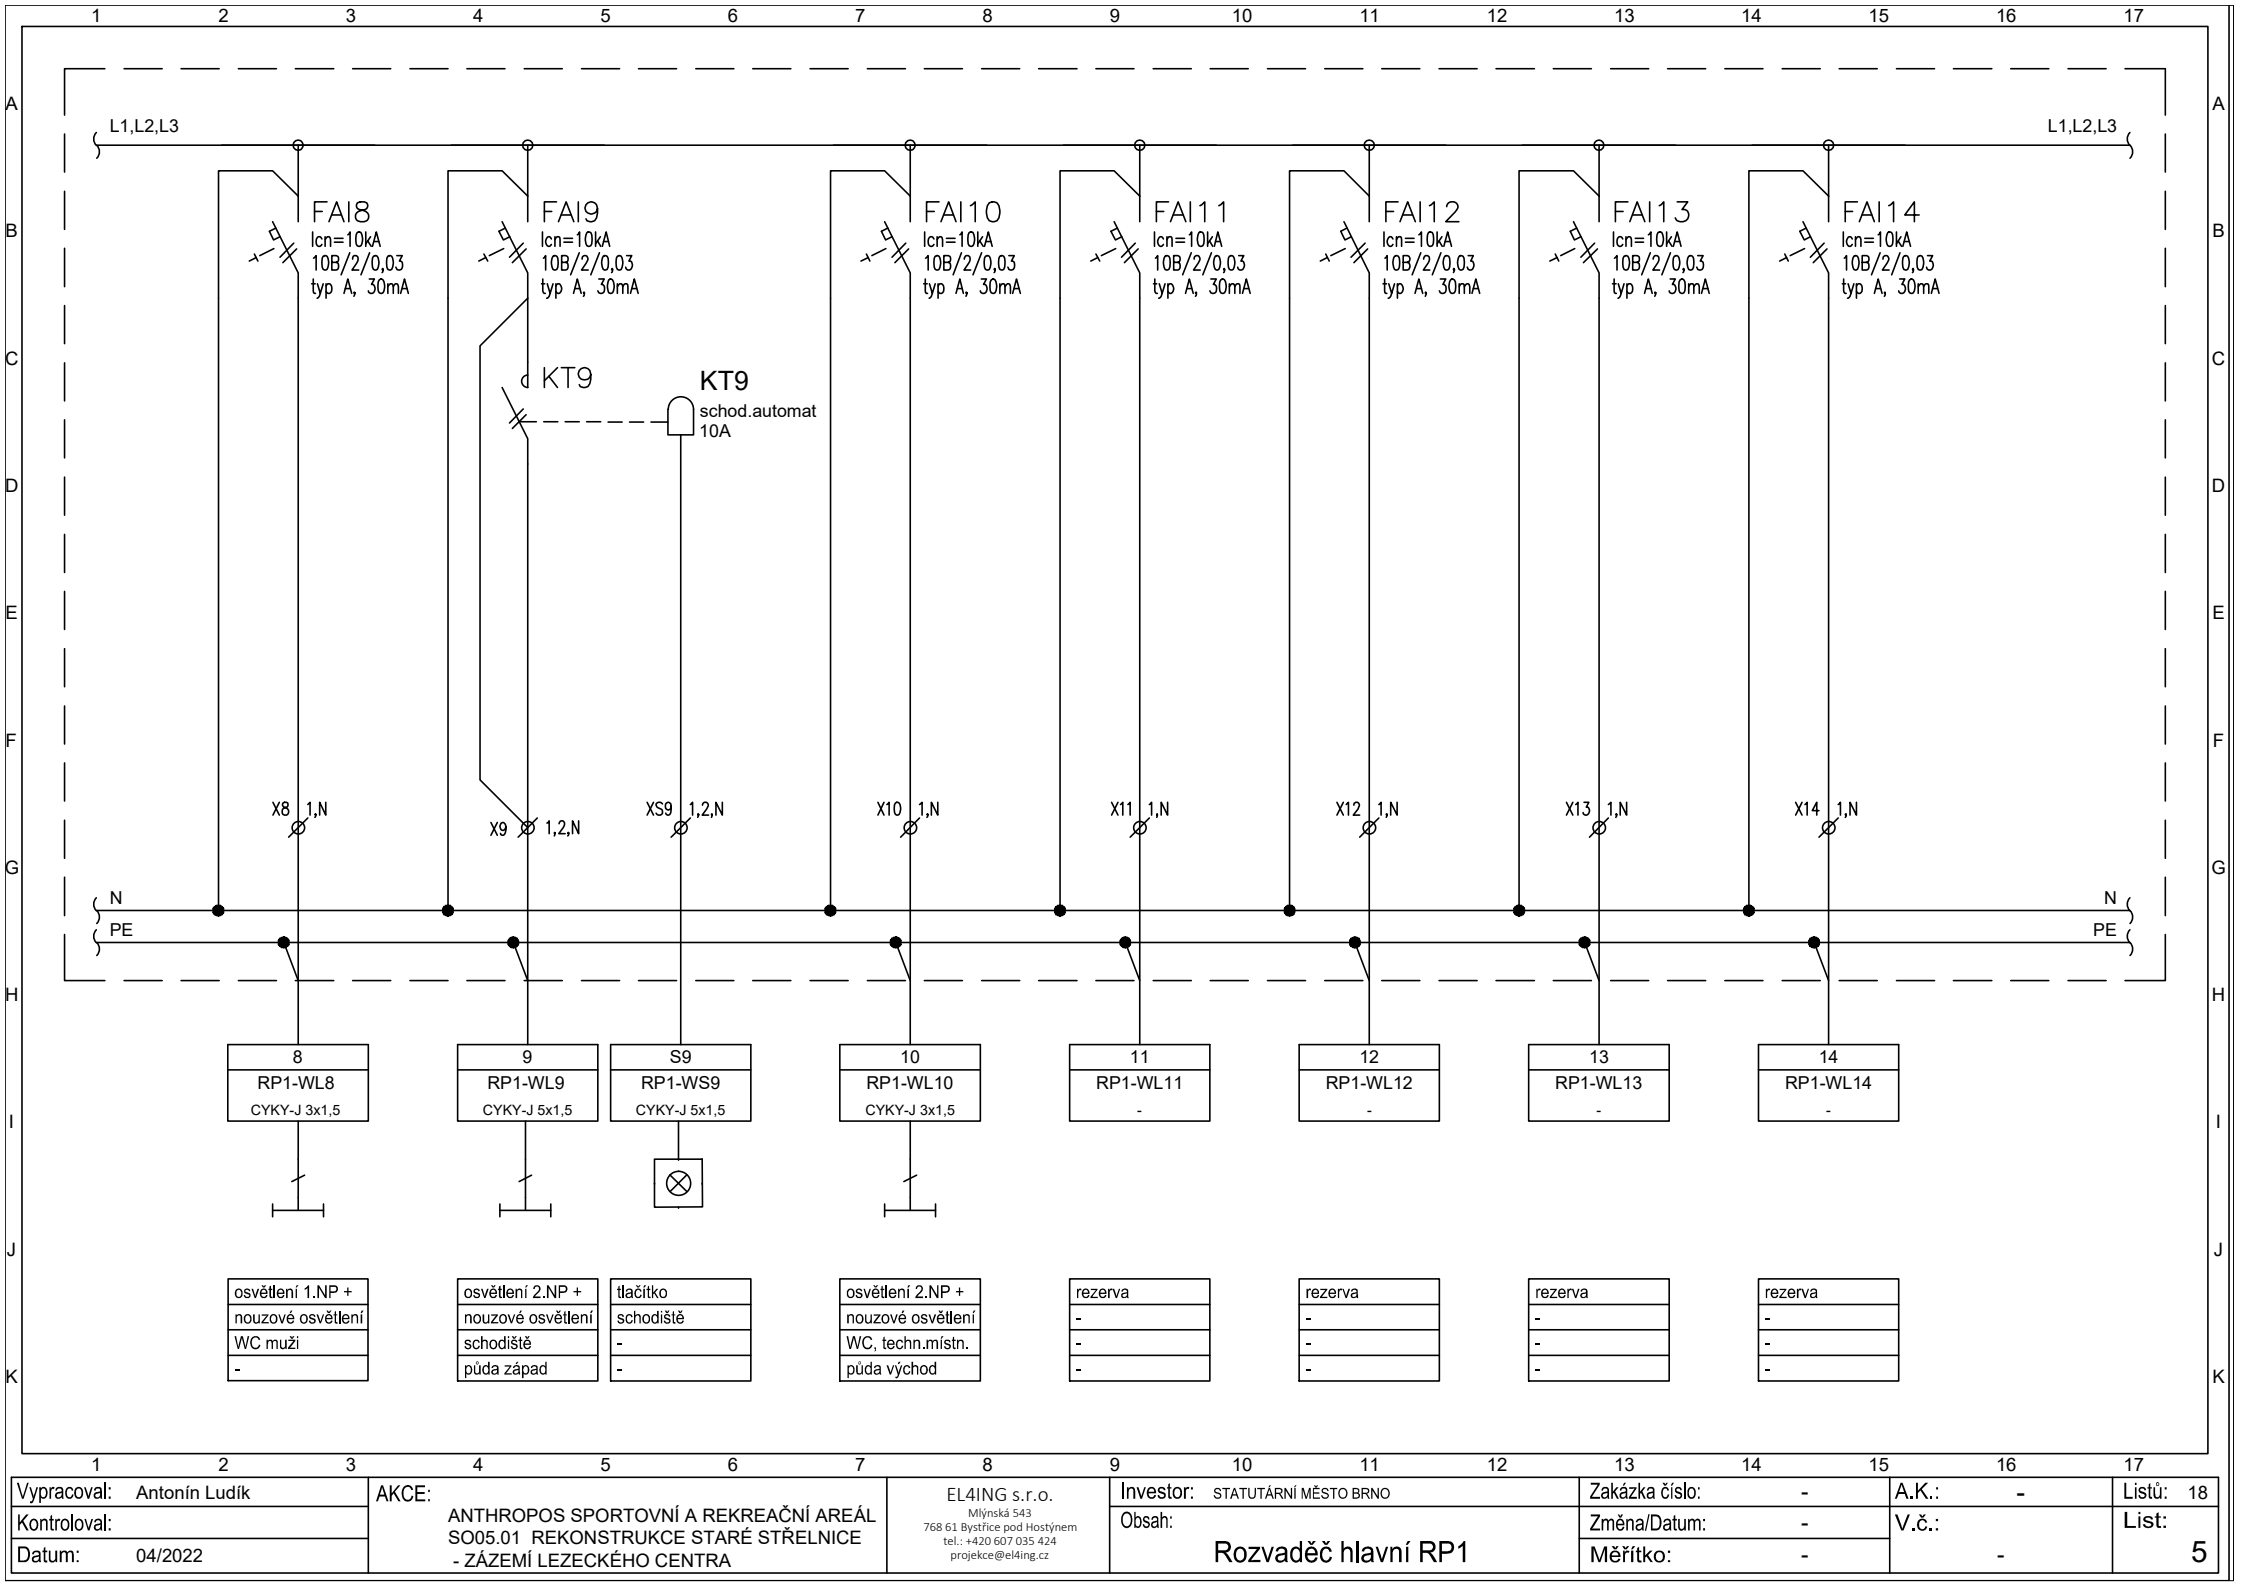


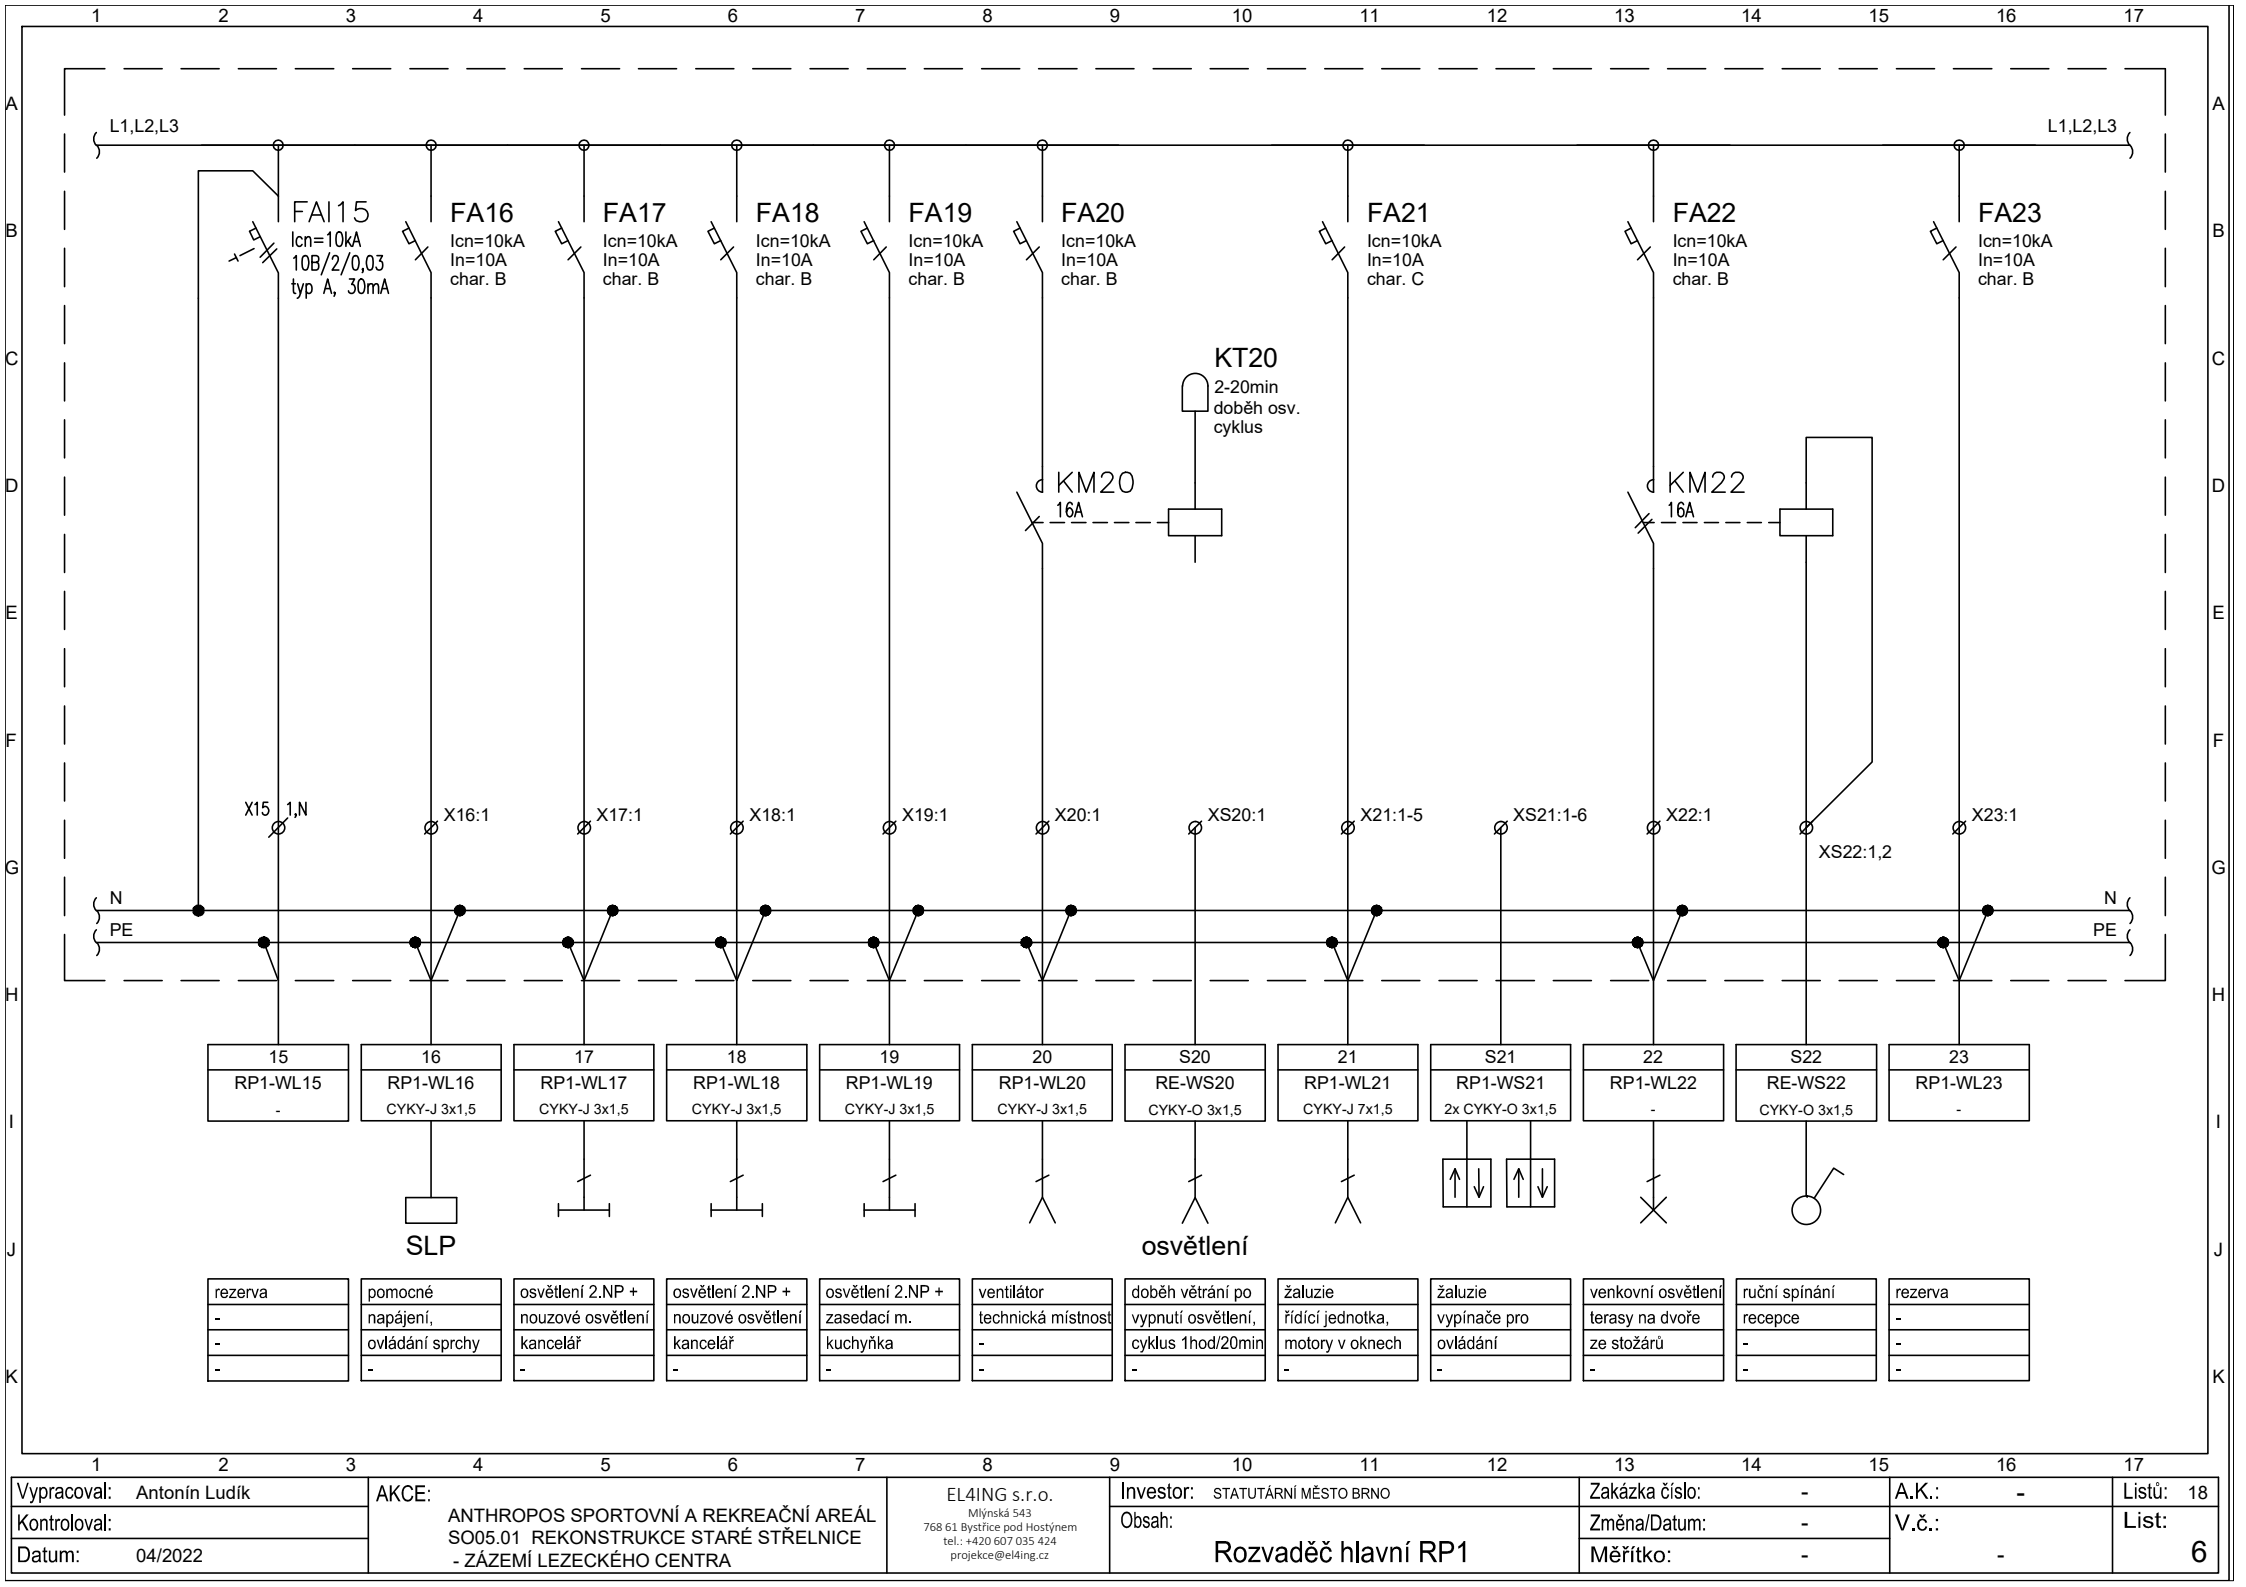


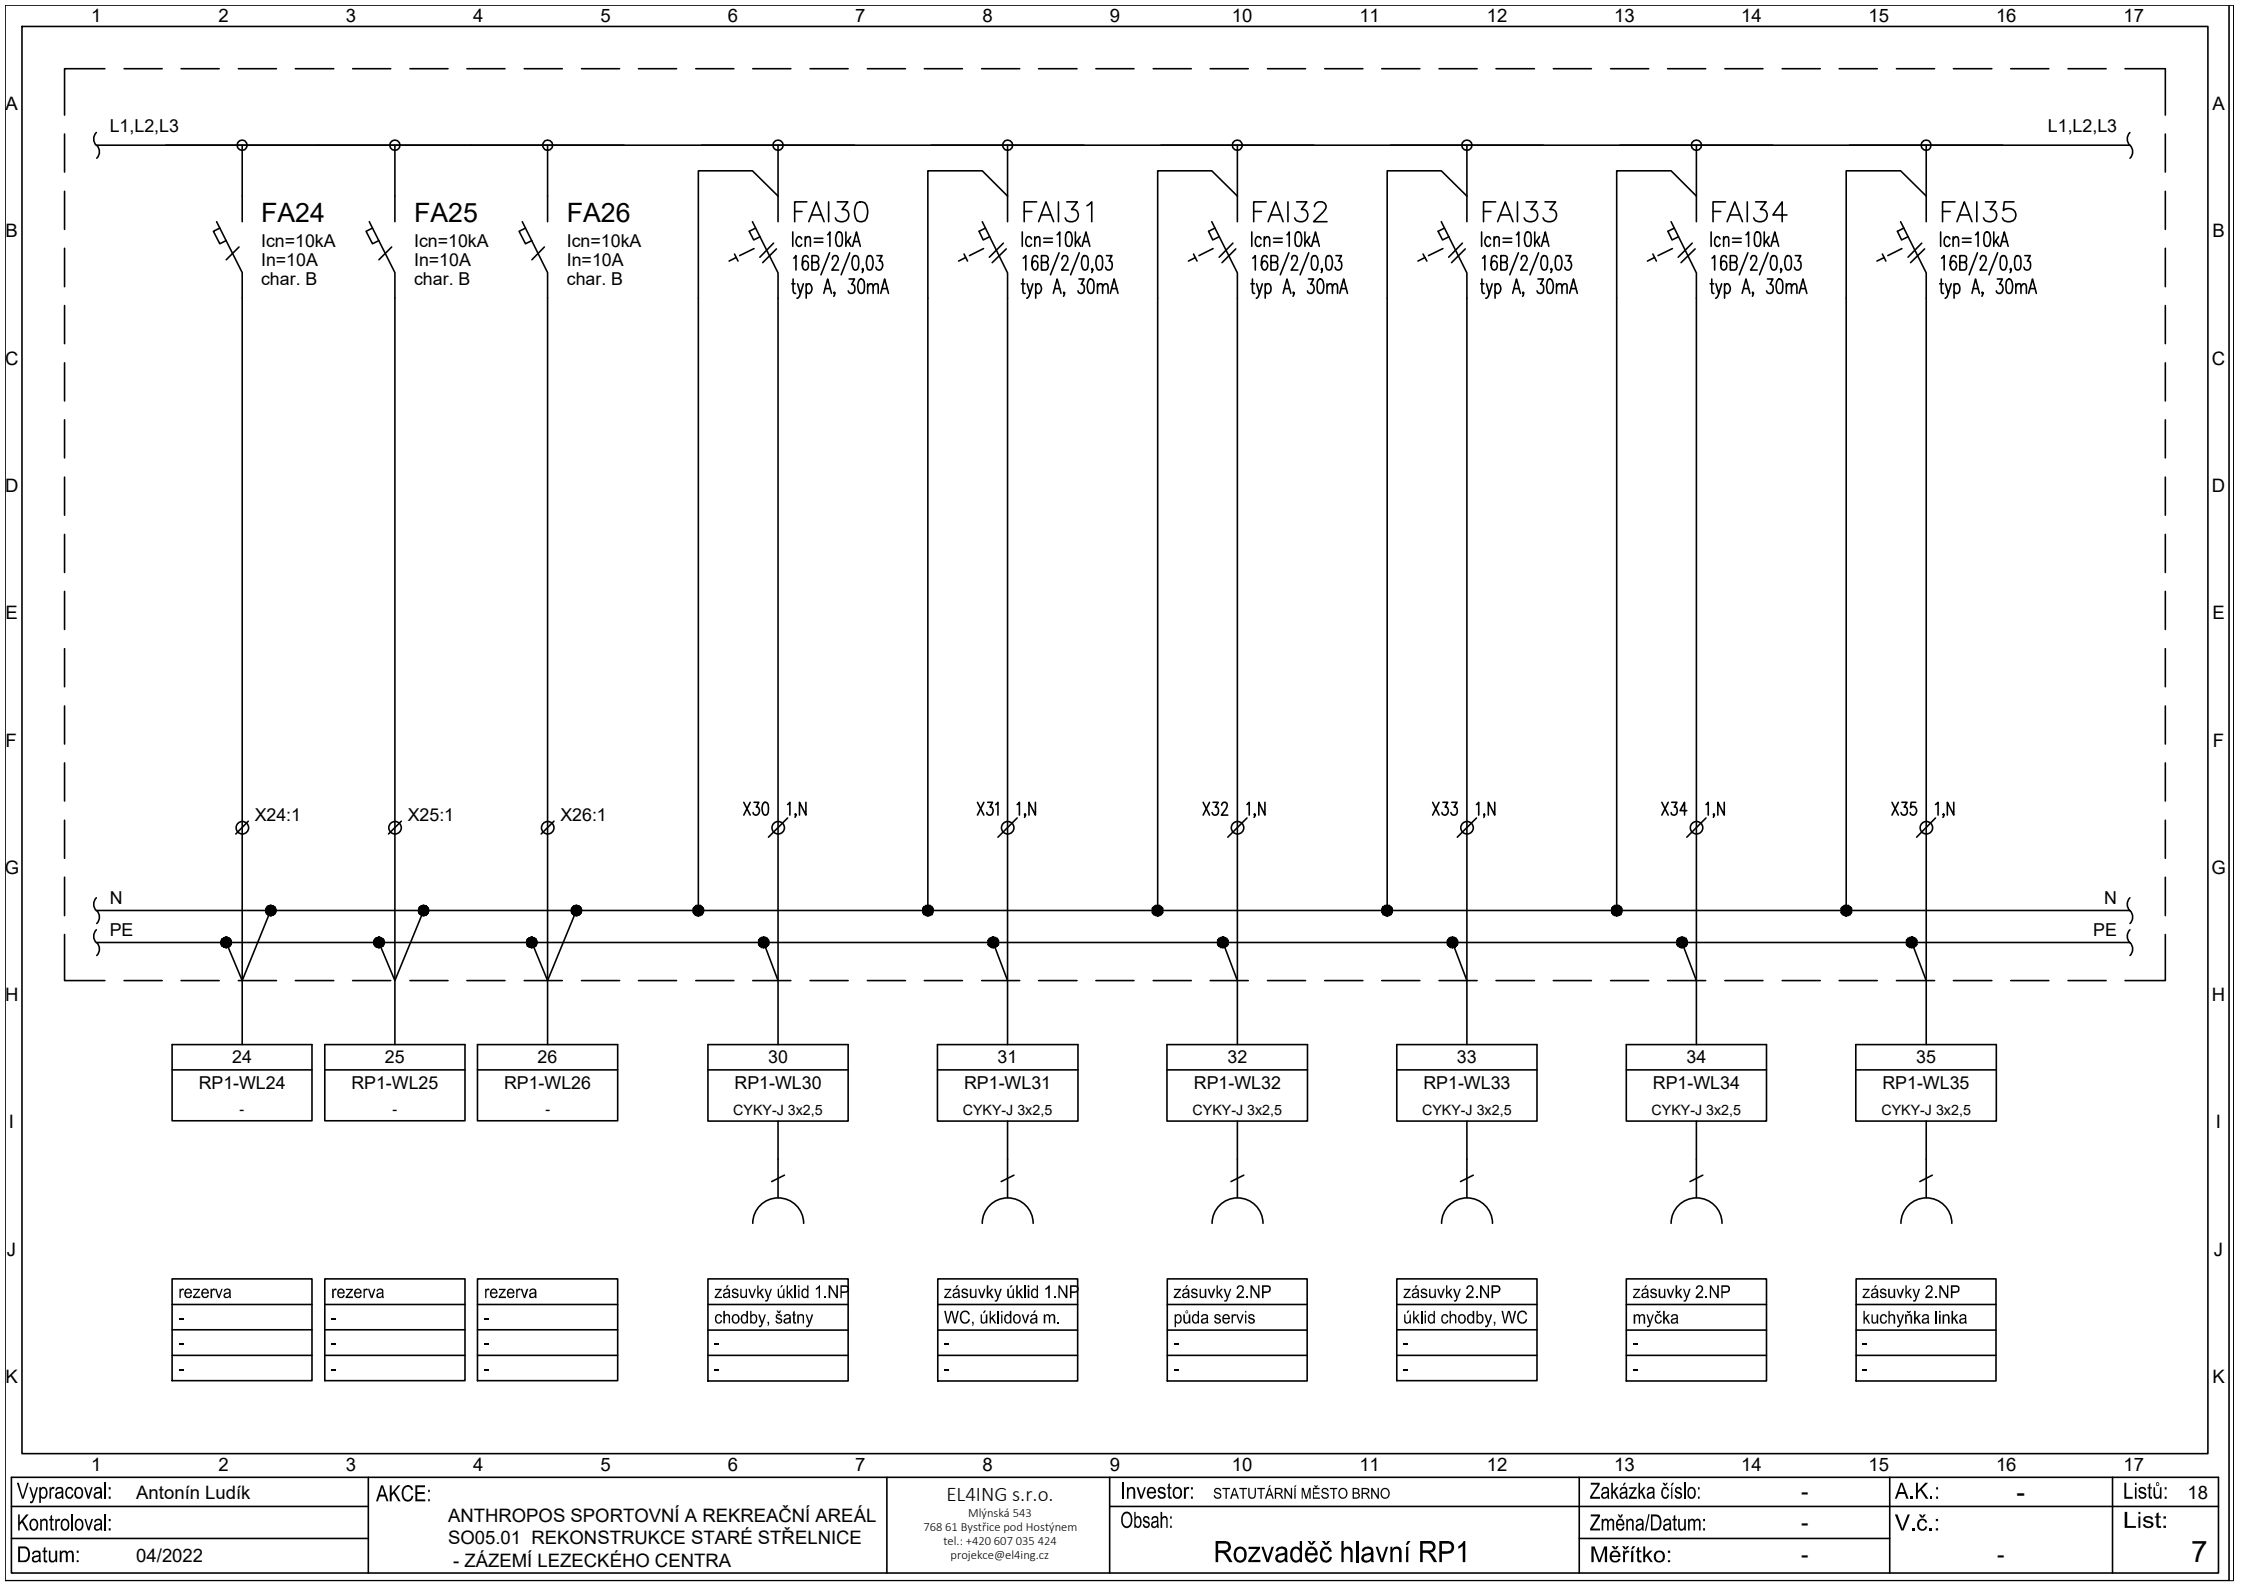

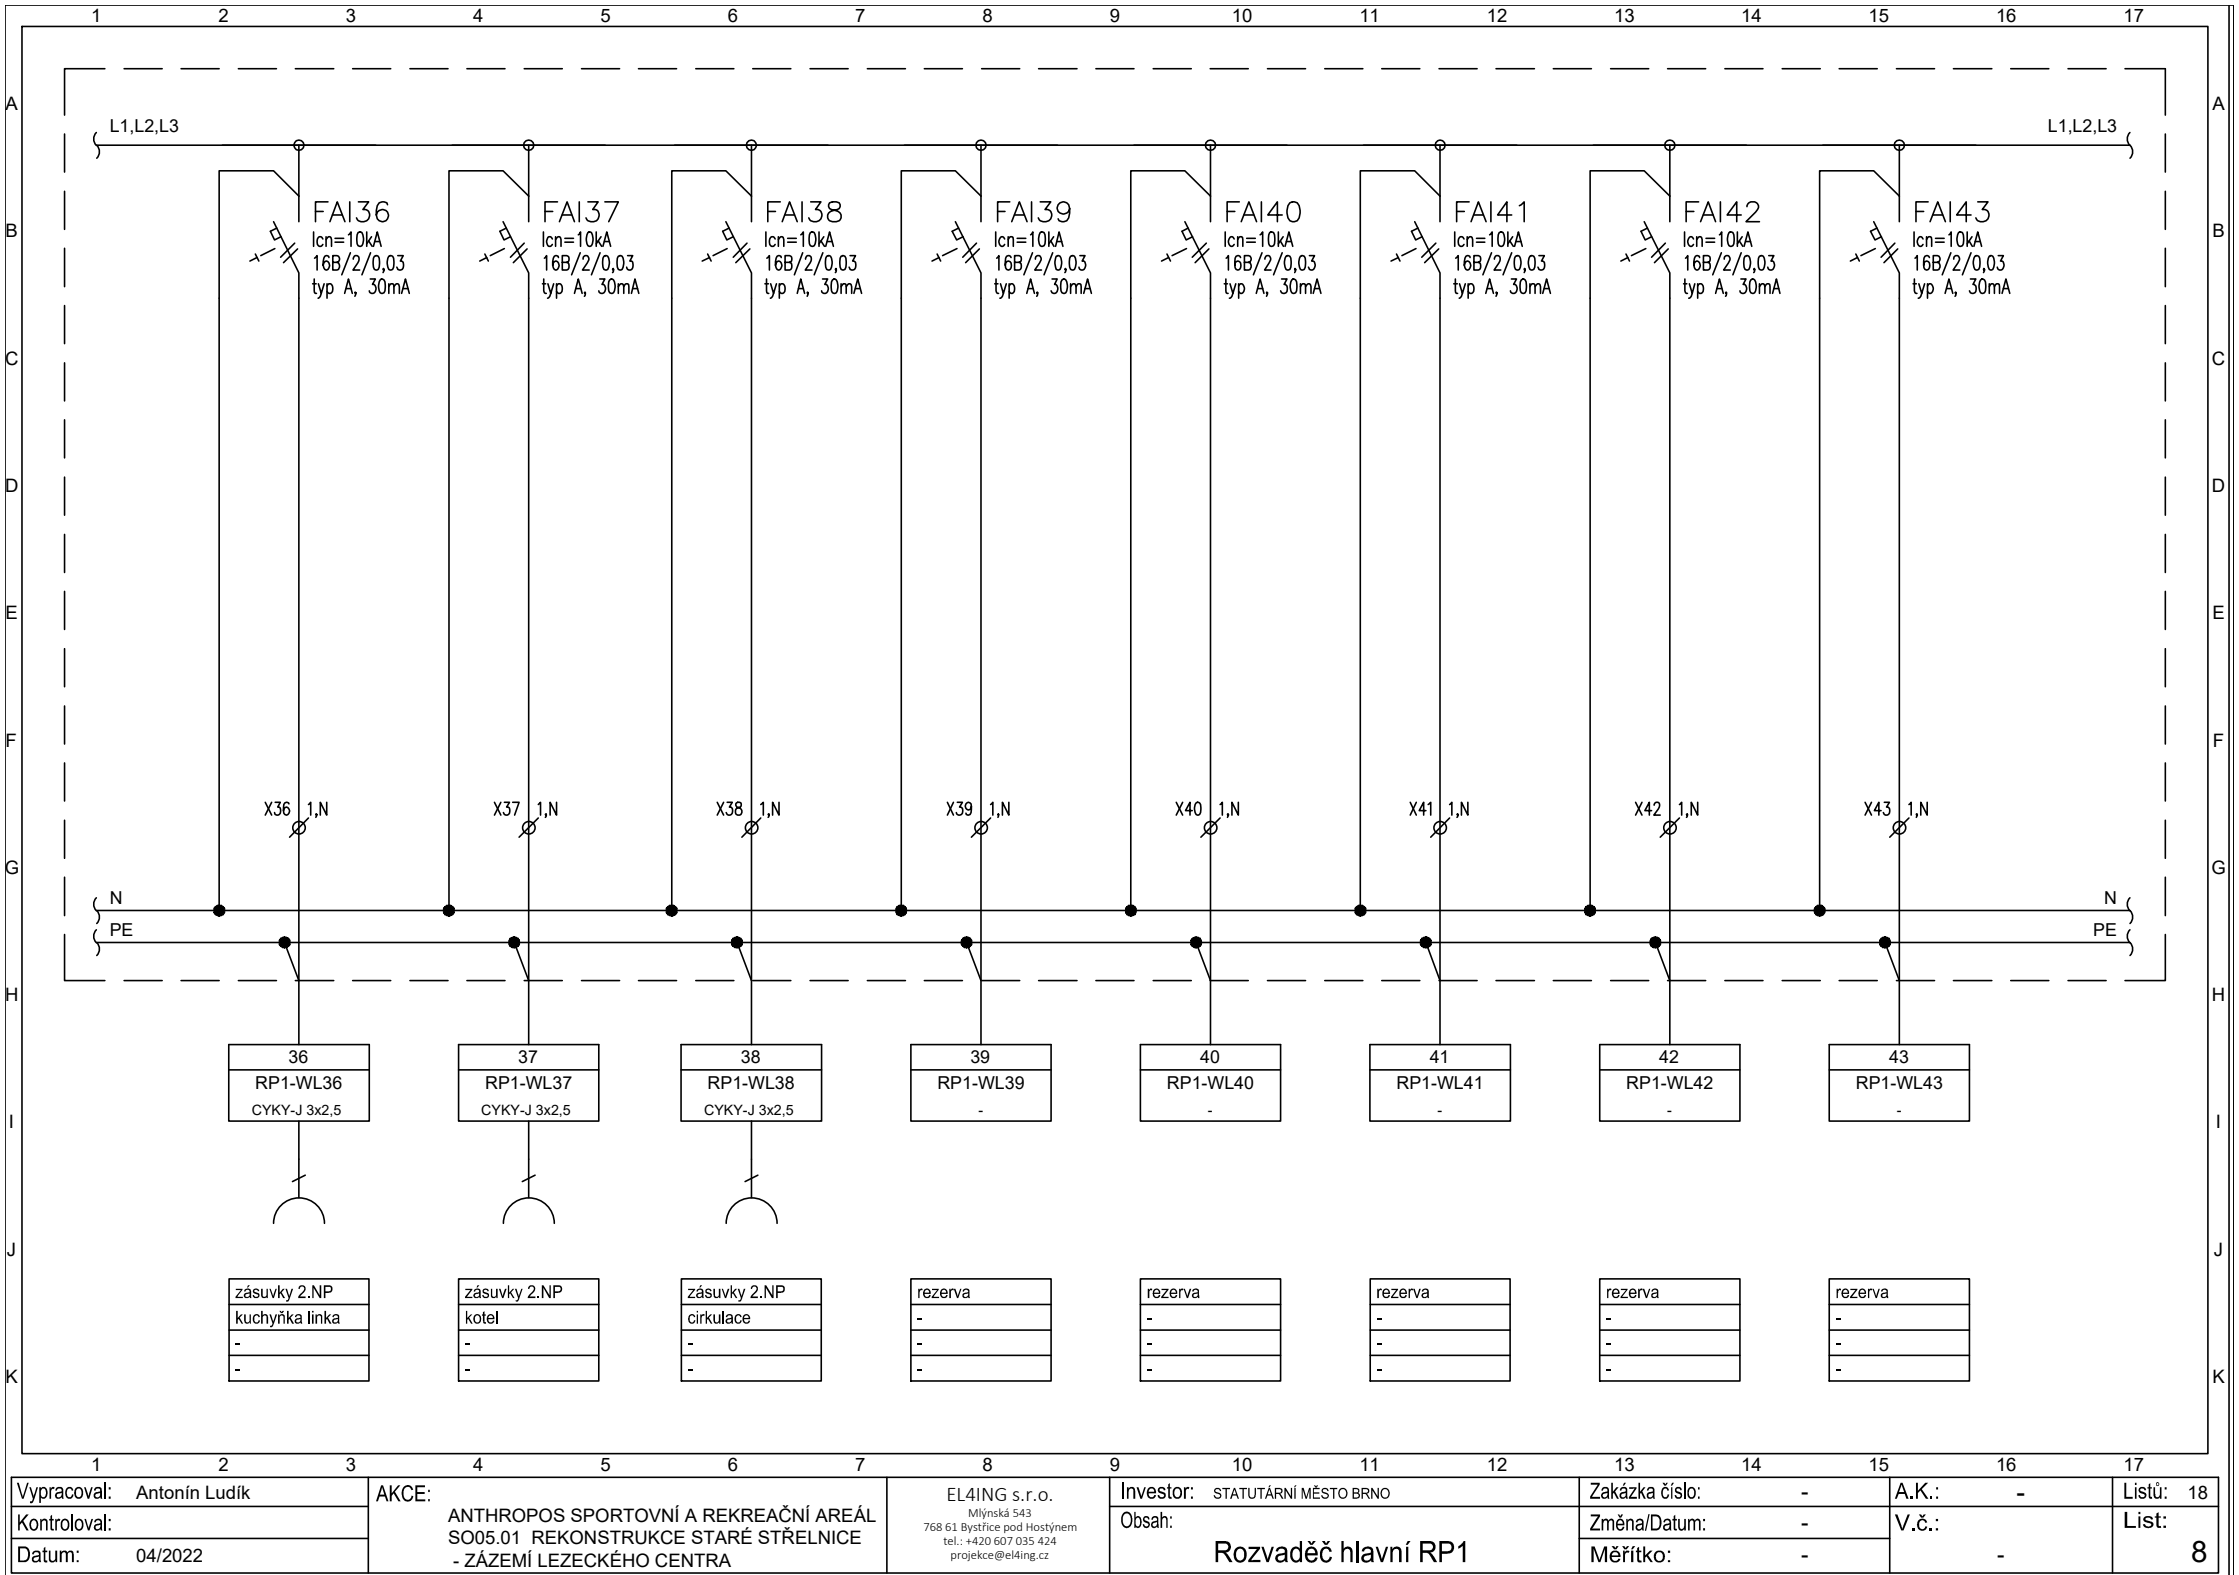


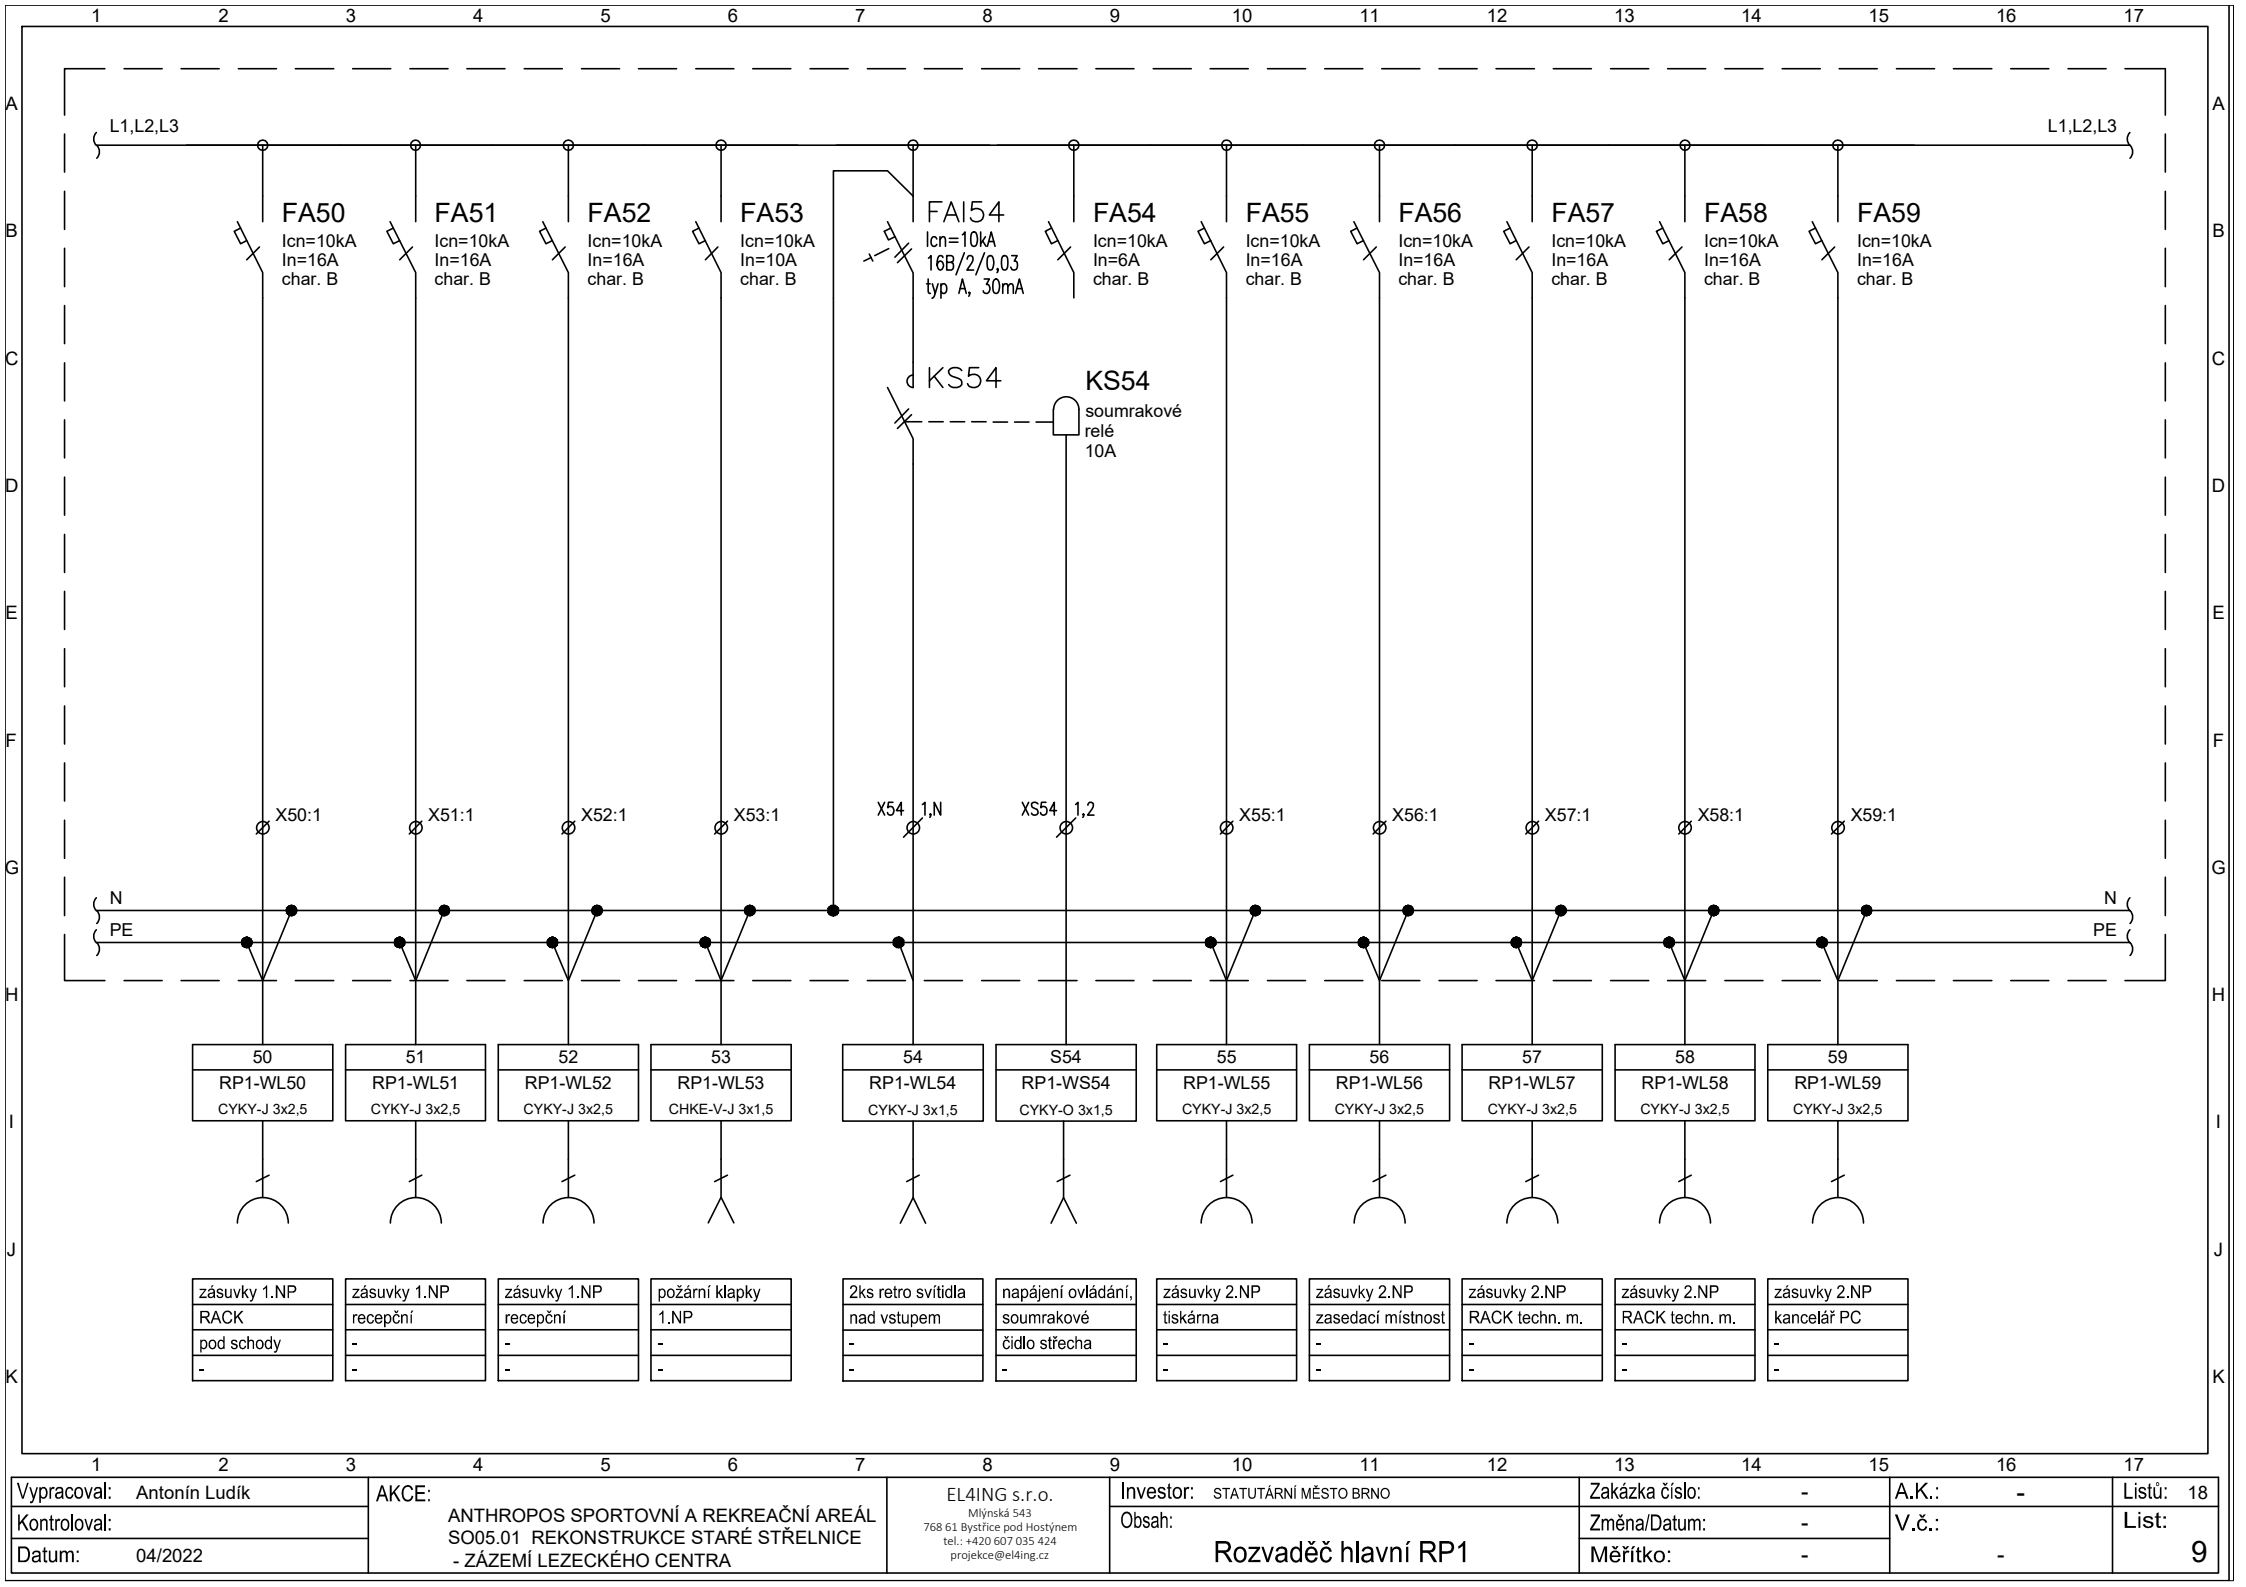

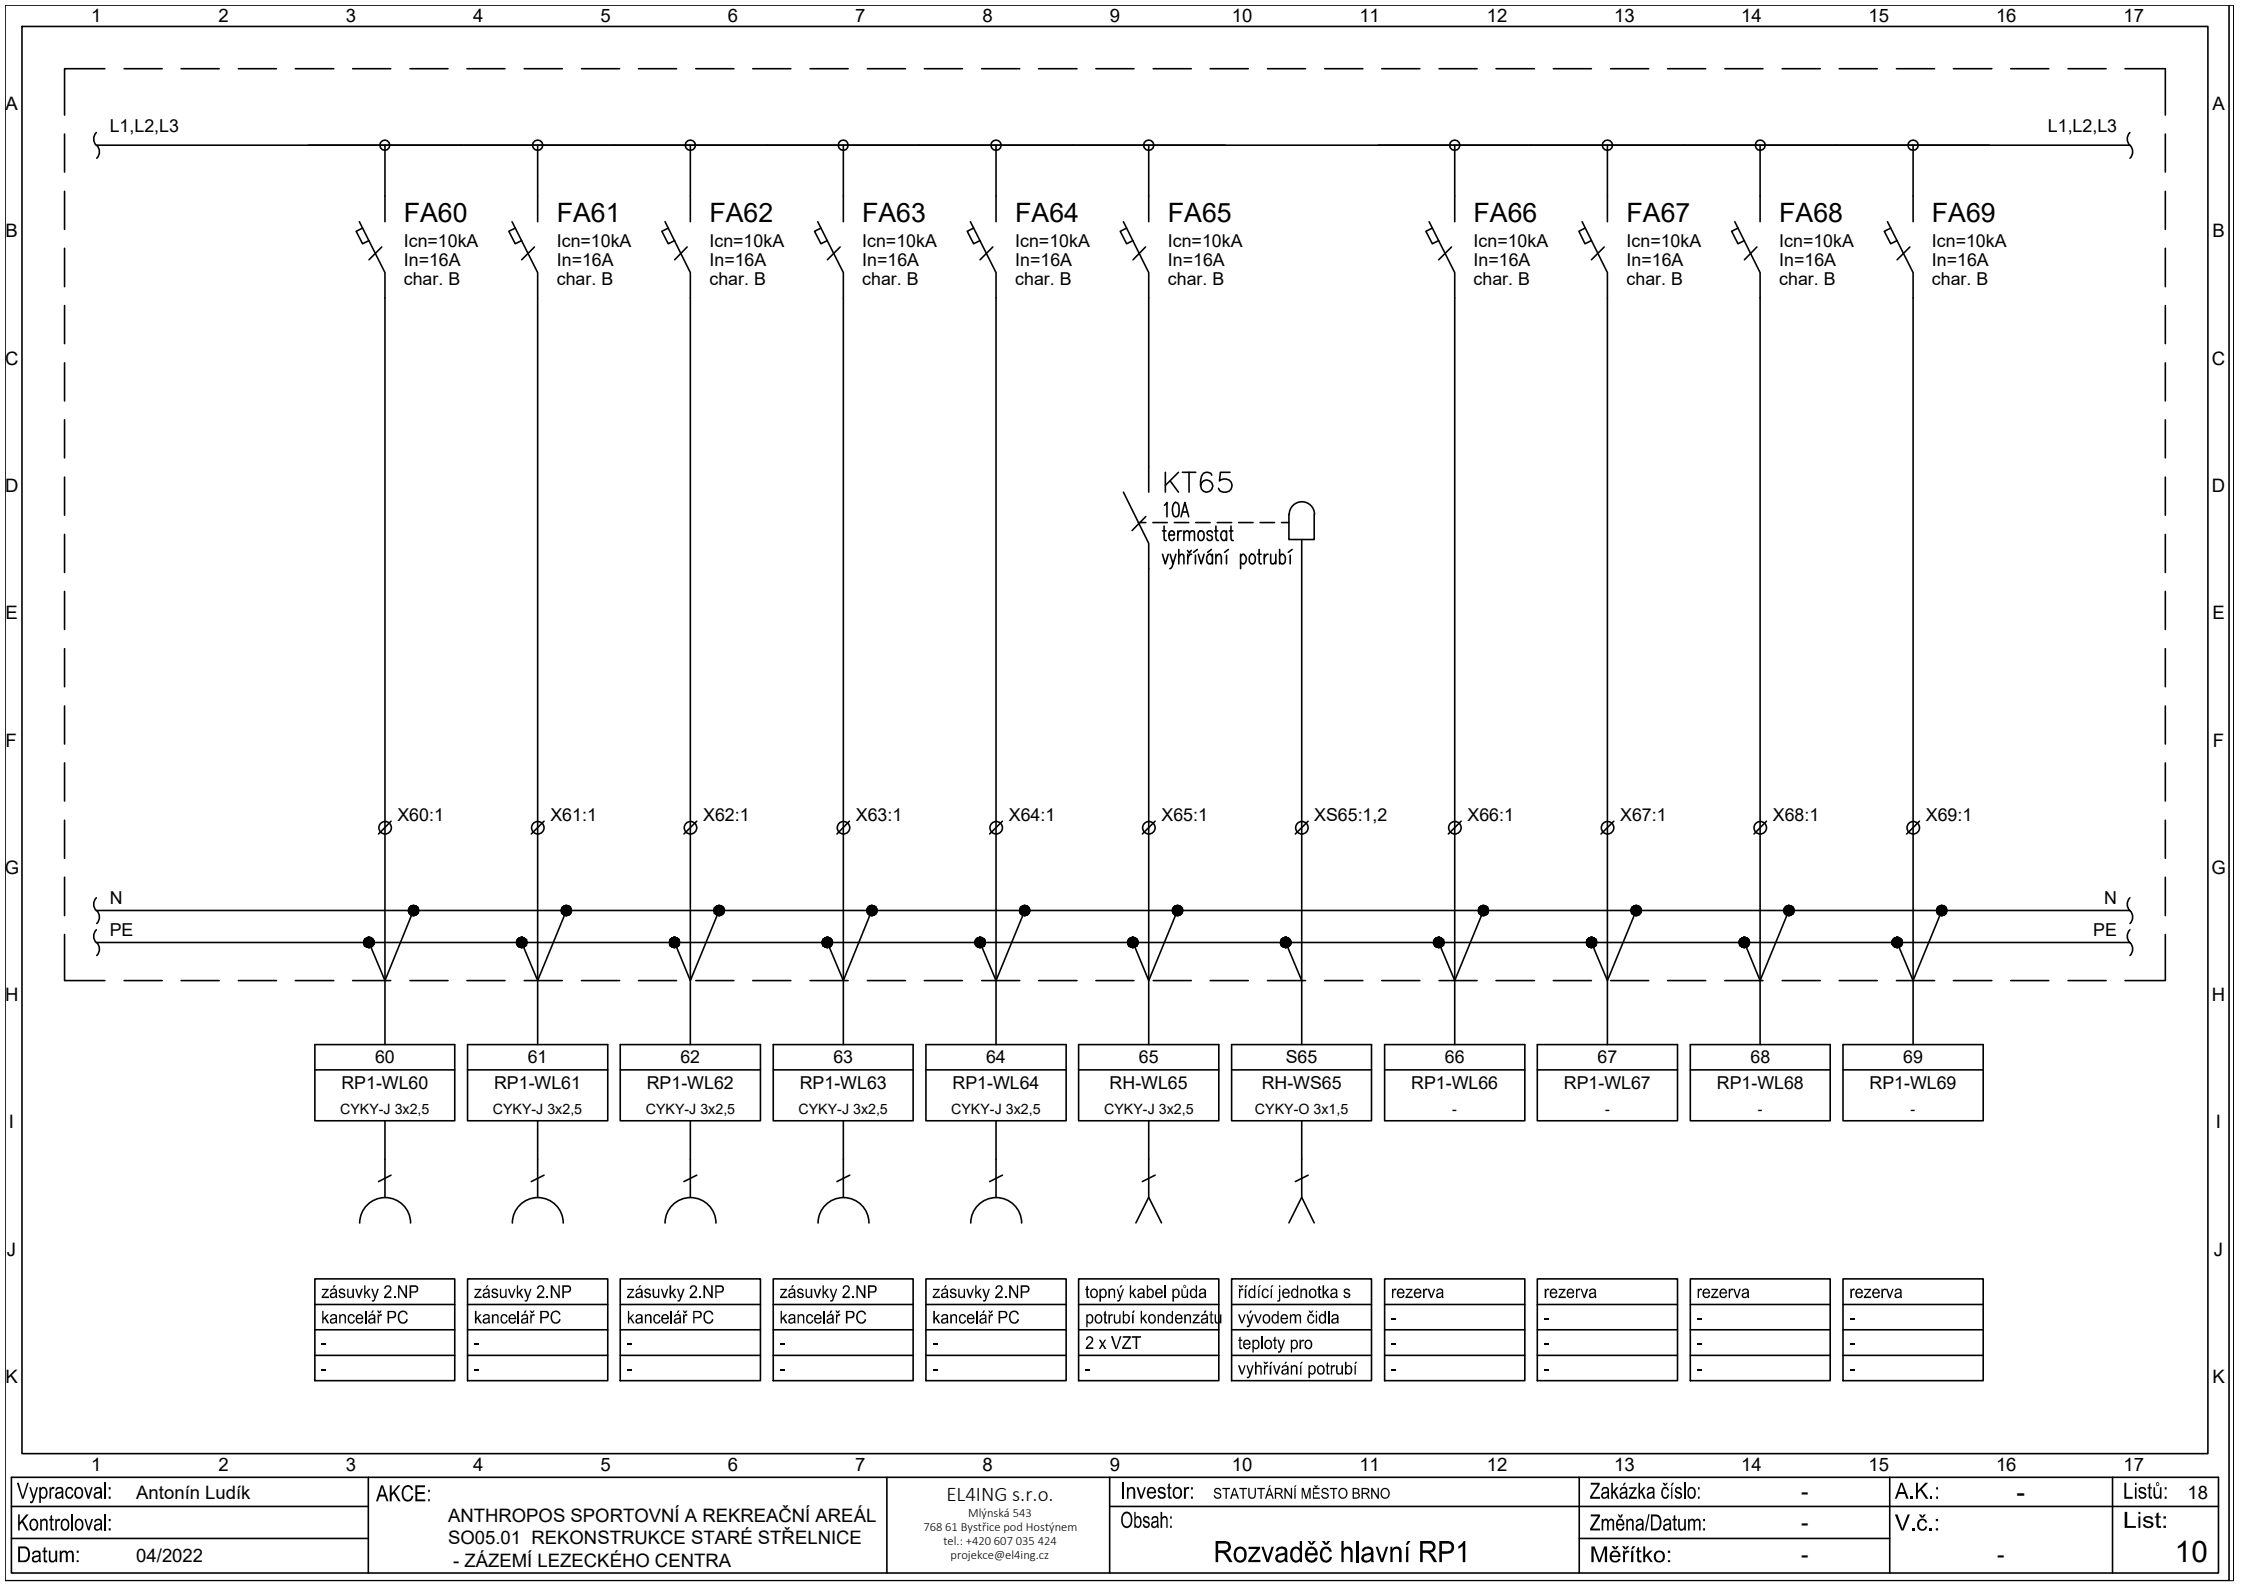

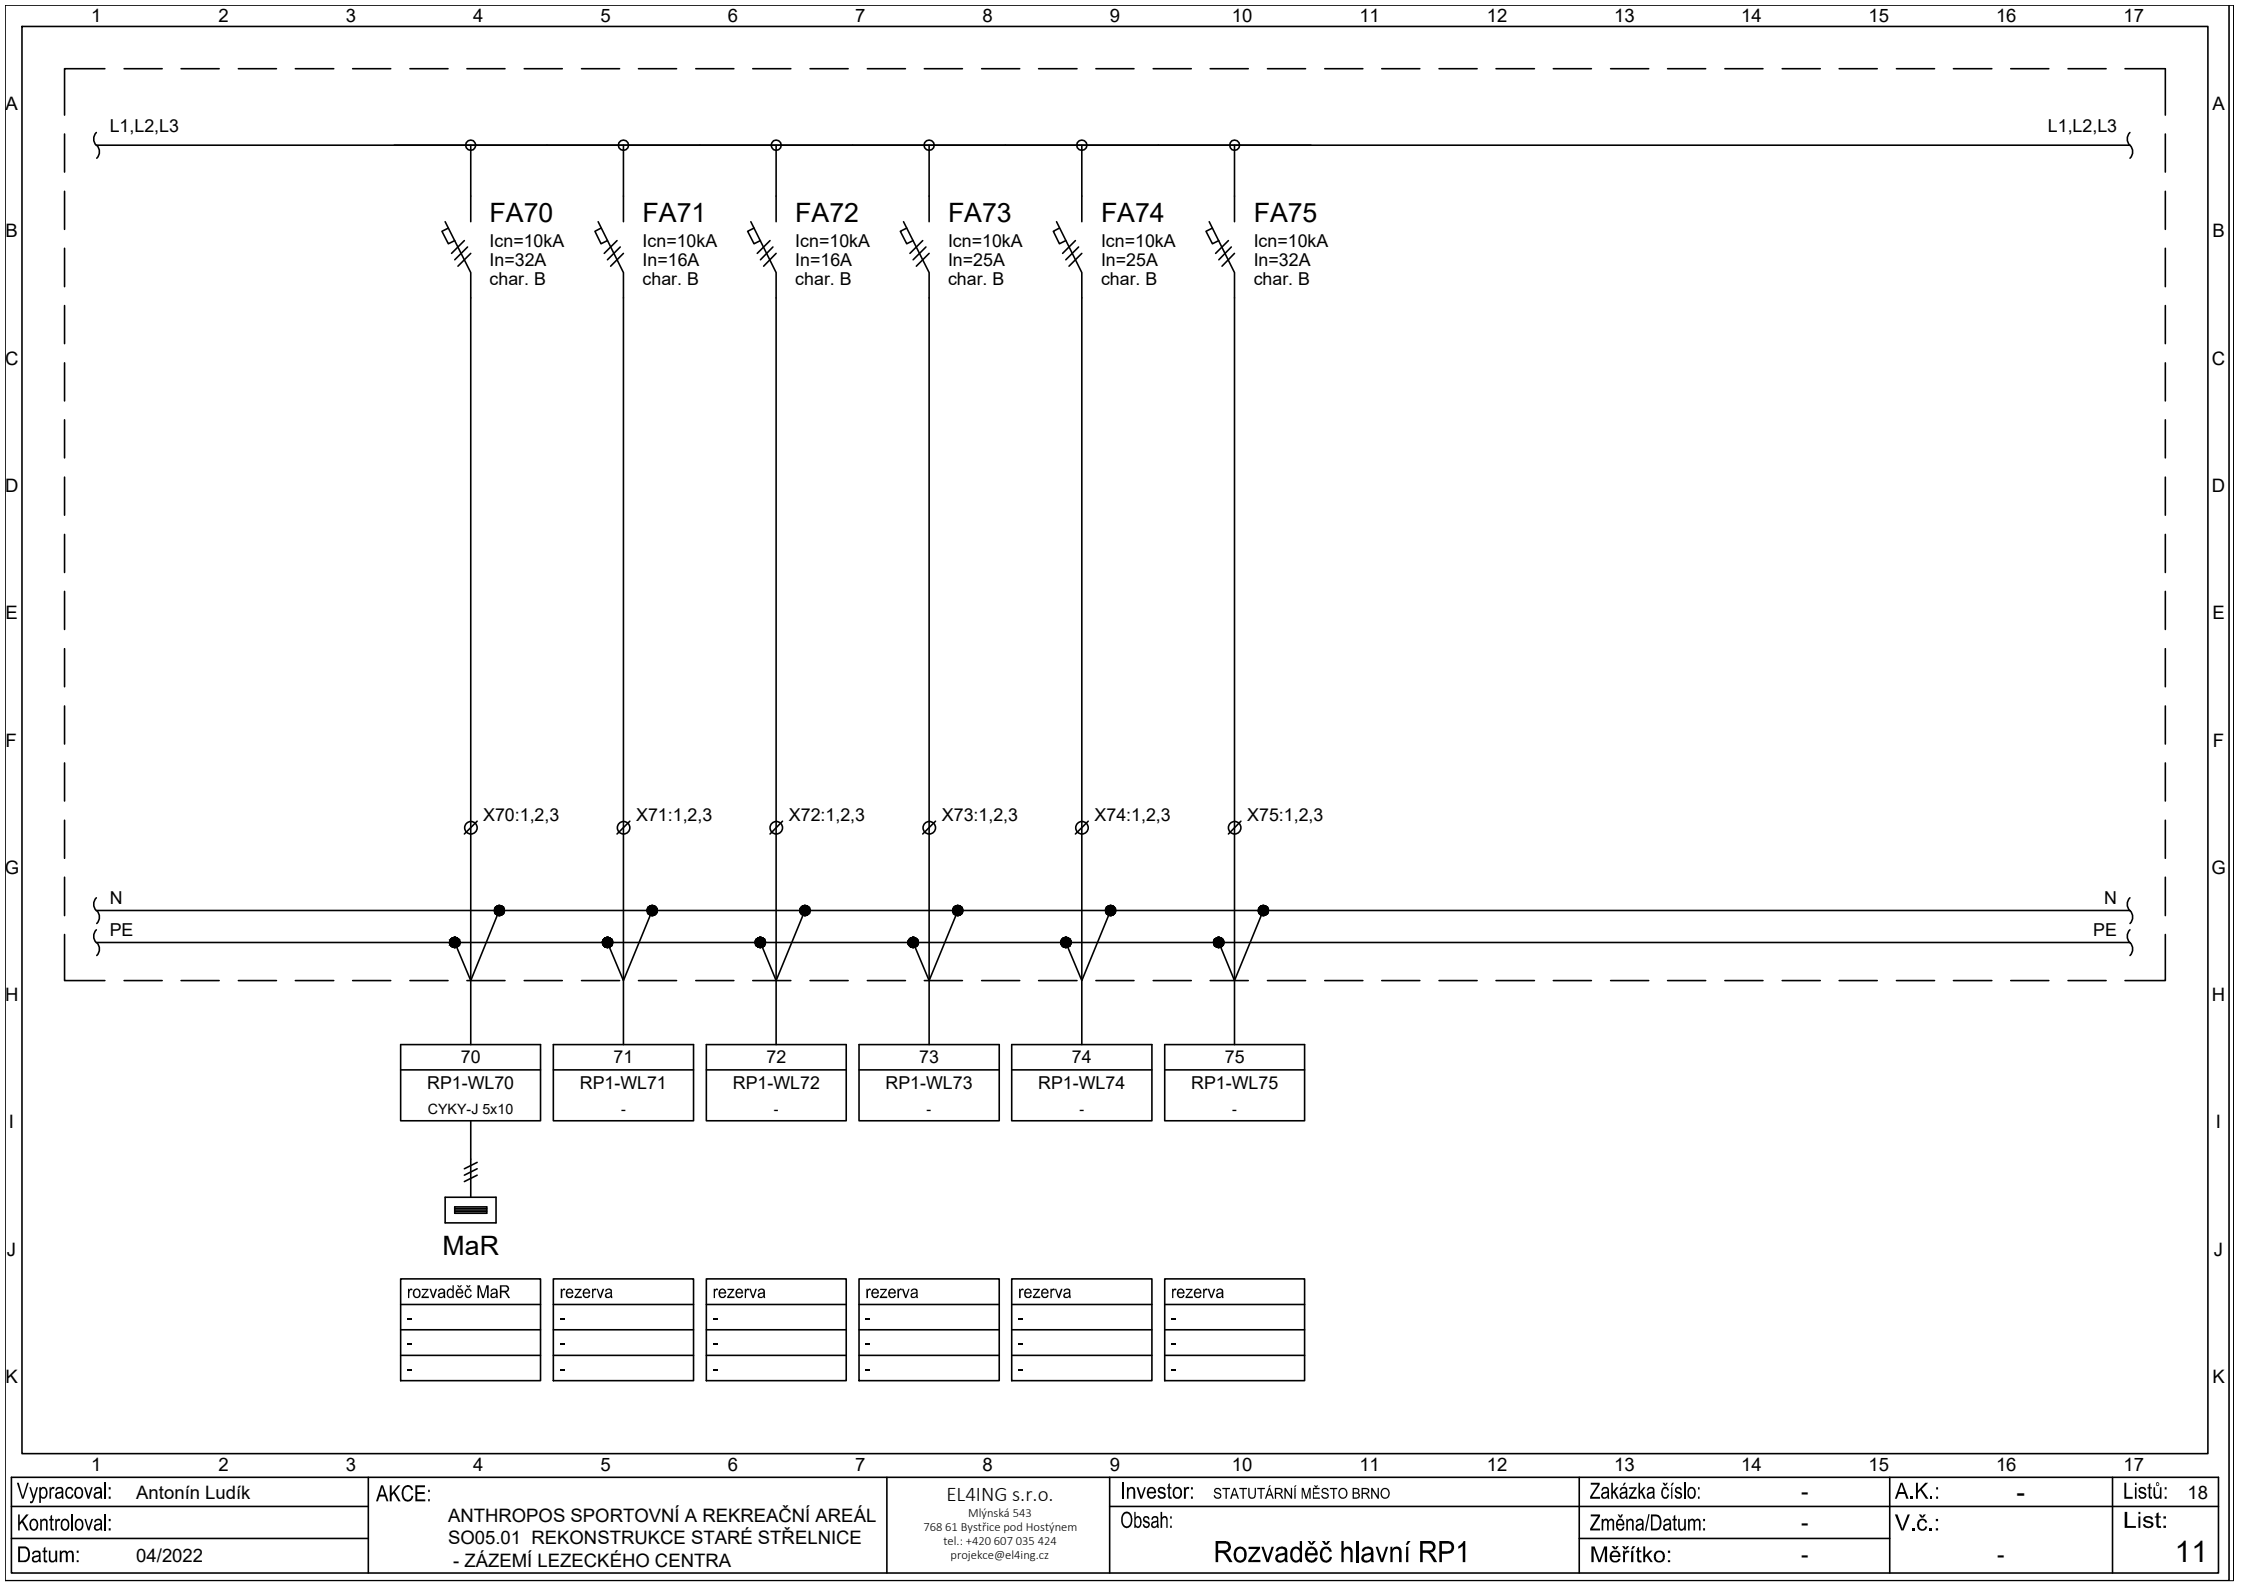


Vypracoval: Antonín Ludík	AKCE: ANTHROPOS SPORTOVNÍ A REKREAČNÍ AREÁL SO05.01 REKONSTRUKCE STARÉ STŘELNICE - ZÁZEMÍ LEZECKÉHO CENTRA	EL4ING s.r.o. Mlýnská 543 768 61 Bystřice pod Hostýnem tel.: +420 607 035 424 projekce@el4ing.cz	Investor: STATUTÁRNÍ MĚSTO BRNO	Zakázka číslo: -	A.K.: -	Listů: 18
Kontroloval:			Obsah: Rozvaděč hlavní RP1	Změna/Datum: -	V.č.: -	List: 11
Datum: 04/2022				Měřítko: -	-	

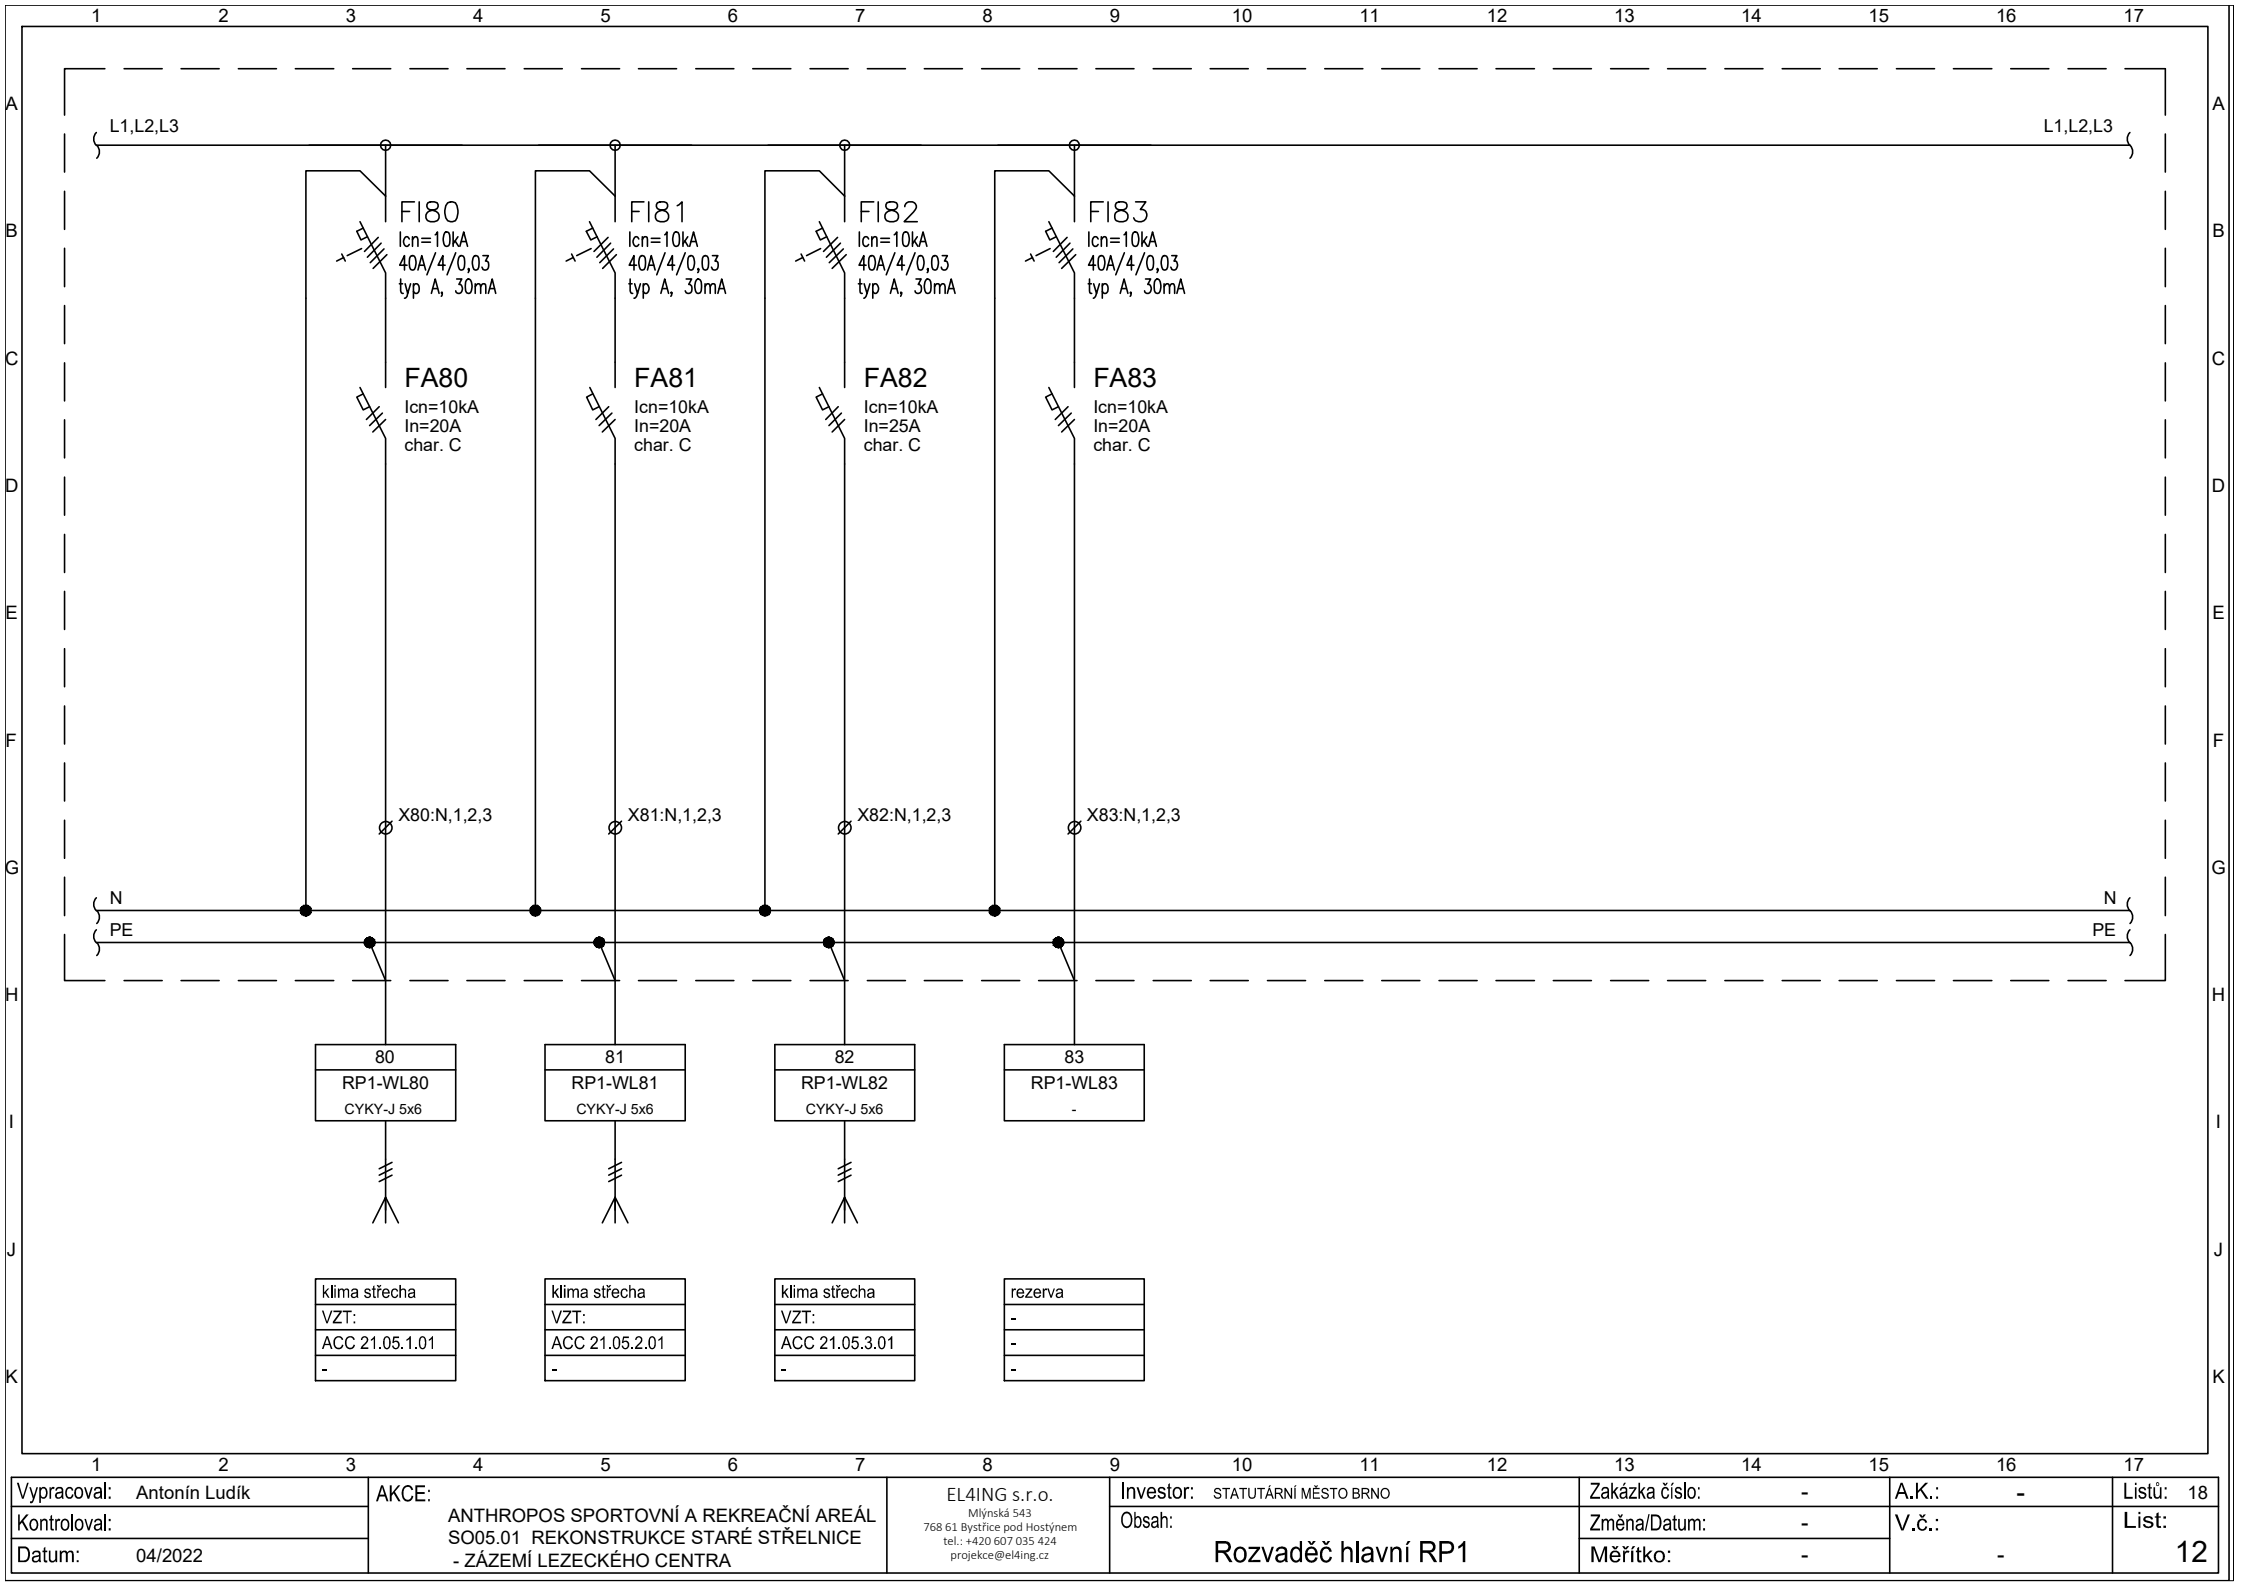


Vypracoval: Antonín Ludík	AKCE: ANTHROPOS SPORTOVNÍ A REKREAČNÍ AREÁL SO05.01 REKONSTRUKCE STARÉ STŘELNICE - ZÁZEMÍ LEZECKÉHO CENTRA	EL4ING s.r.o. Mlýnská 543 768 61 Bystřice pod Hostýnem tel.: +420 607 035 424 projekce@el4ing.cz	Investor: STATUTÁRNÍ MĚSTO BRNO	Zakázka číslo: -	A.K.: -	Listů: 18
Kontroloval:			Obsah: Rozvaděč hlavní RP1	Změna/Datum: -	V.č.: -	List: 12
Datum: 04/2022				Měřitko: -		


PODRUŽNÉ MĚŘENÍ: BUFET

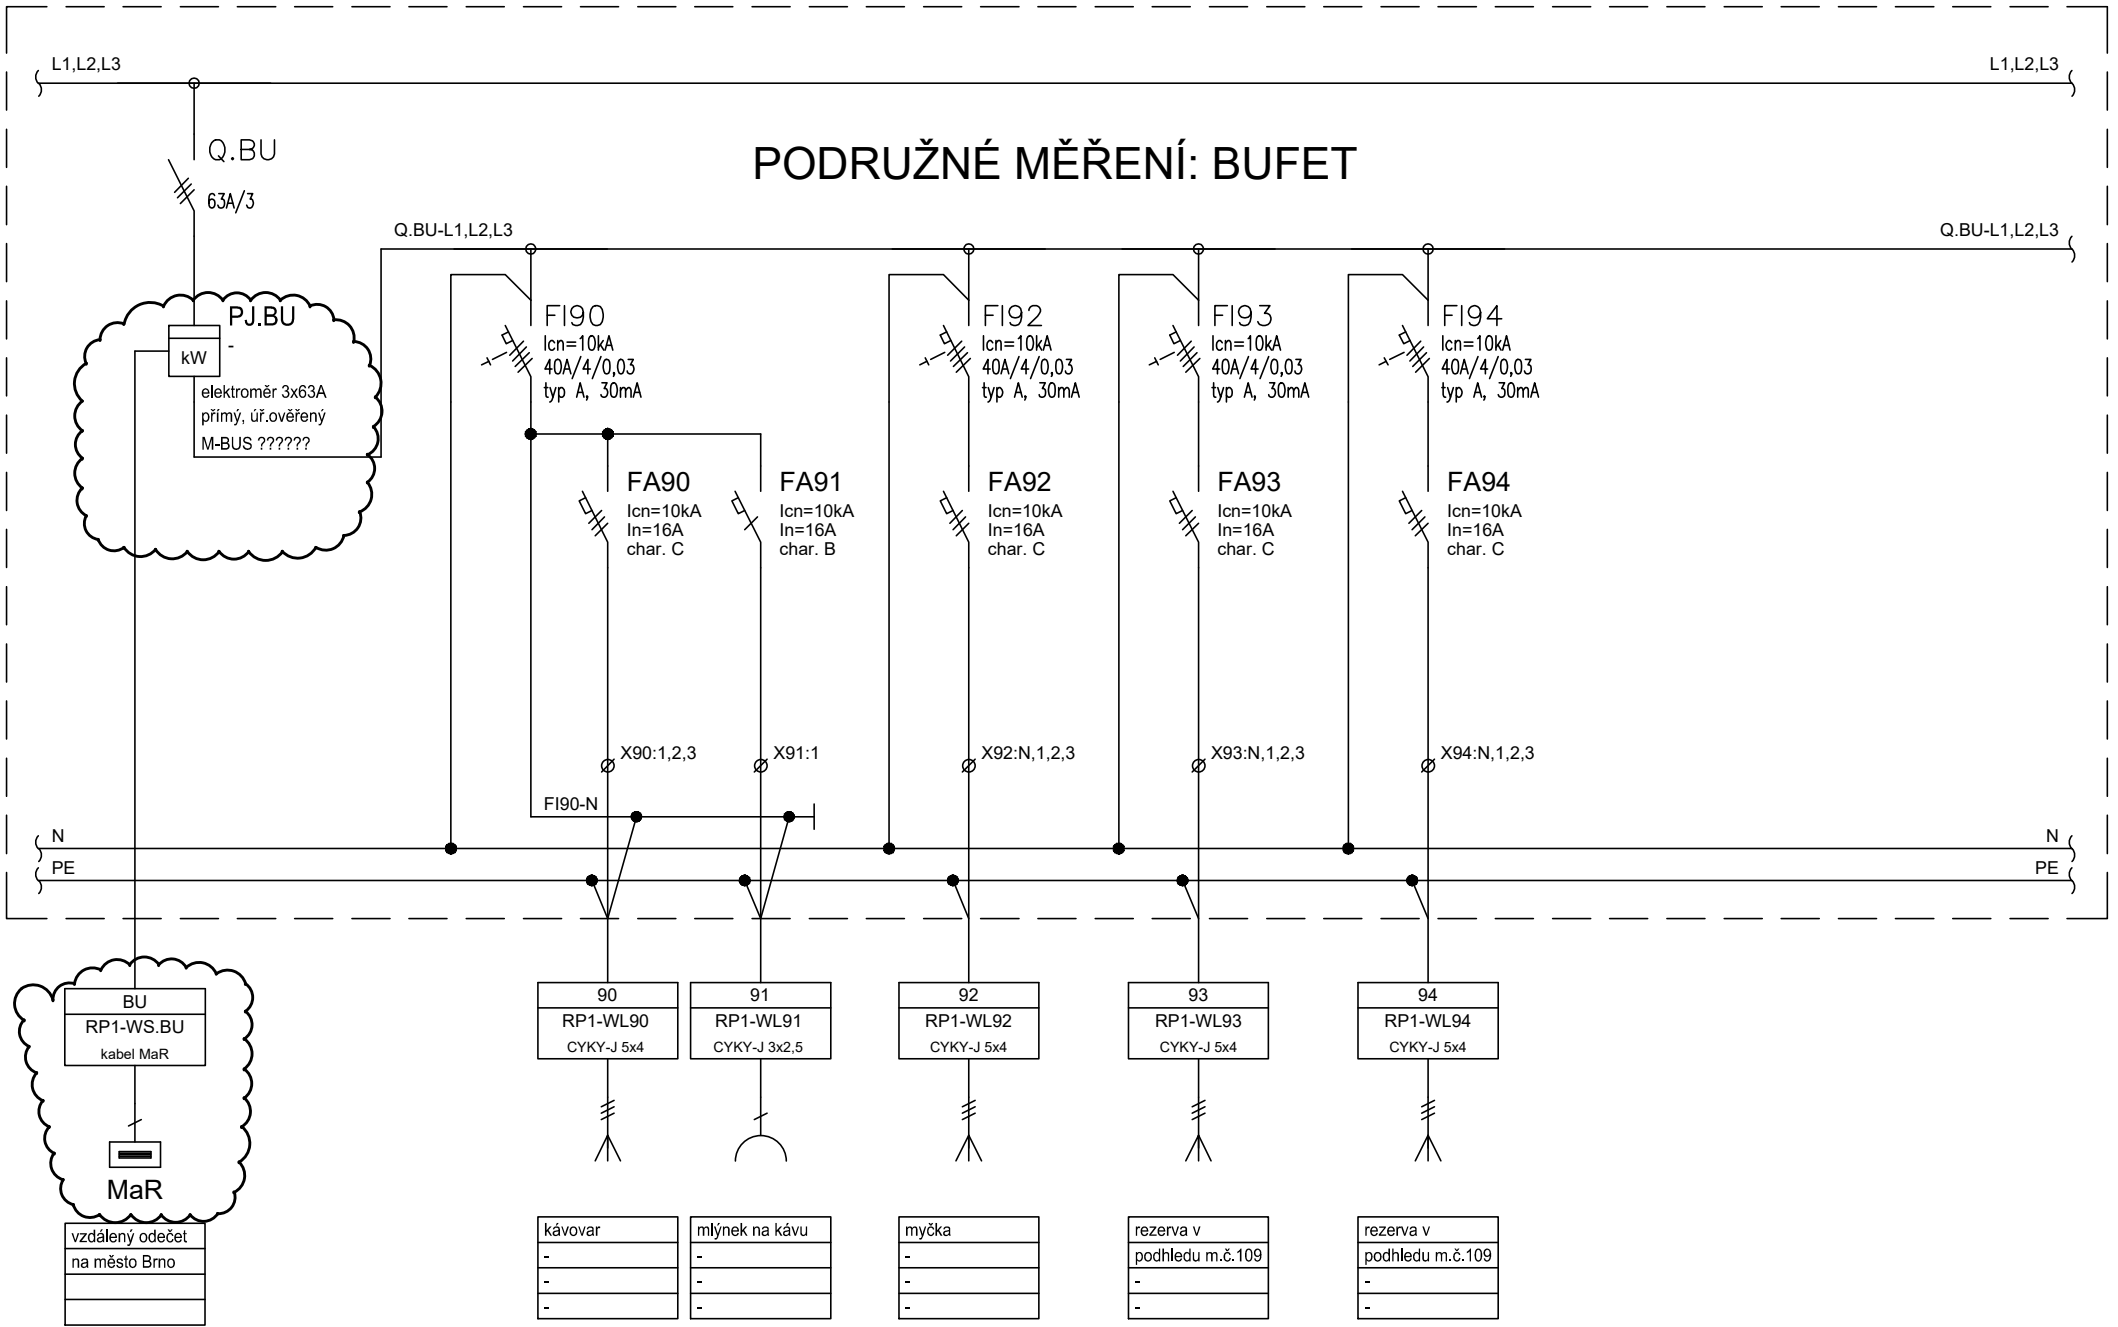


Vypracoval: Antonín Ludík	AKCE: ANTHROPOS SPORTOVNÍ A REKREAČNÍ AREÁL SO05.01 REKONSTRUKCE STARÉ STŘELNICE - ZÁZEMÍ LEZECKÉHO CENTRA	EL4ING s.r.o. Mlýnská 543 768 61 Bystřice pod Hostýnem tel.: +420 607 035 424 projekce@el4ing.cz	Investor: STATUTÁRNÍ MĚSTO BRNO	Zakázka číslo: -	A.K.: -	Listů: 18
Kontroloval:			Obsah: Rozvaděč hlavní RP1	Změna/Datum: -	V.č.: -	List: 13
Datum: 04/2022				Měřitko: -	-	

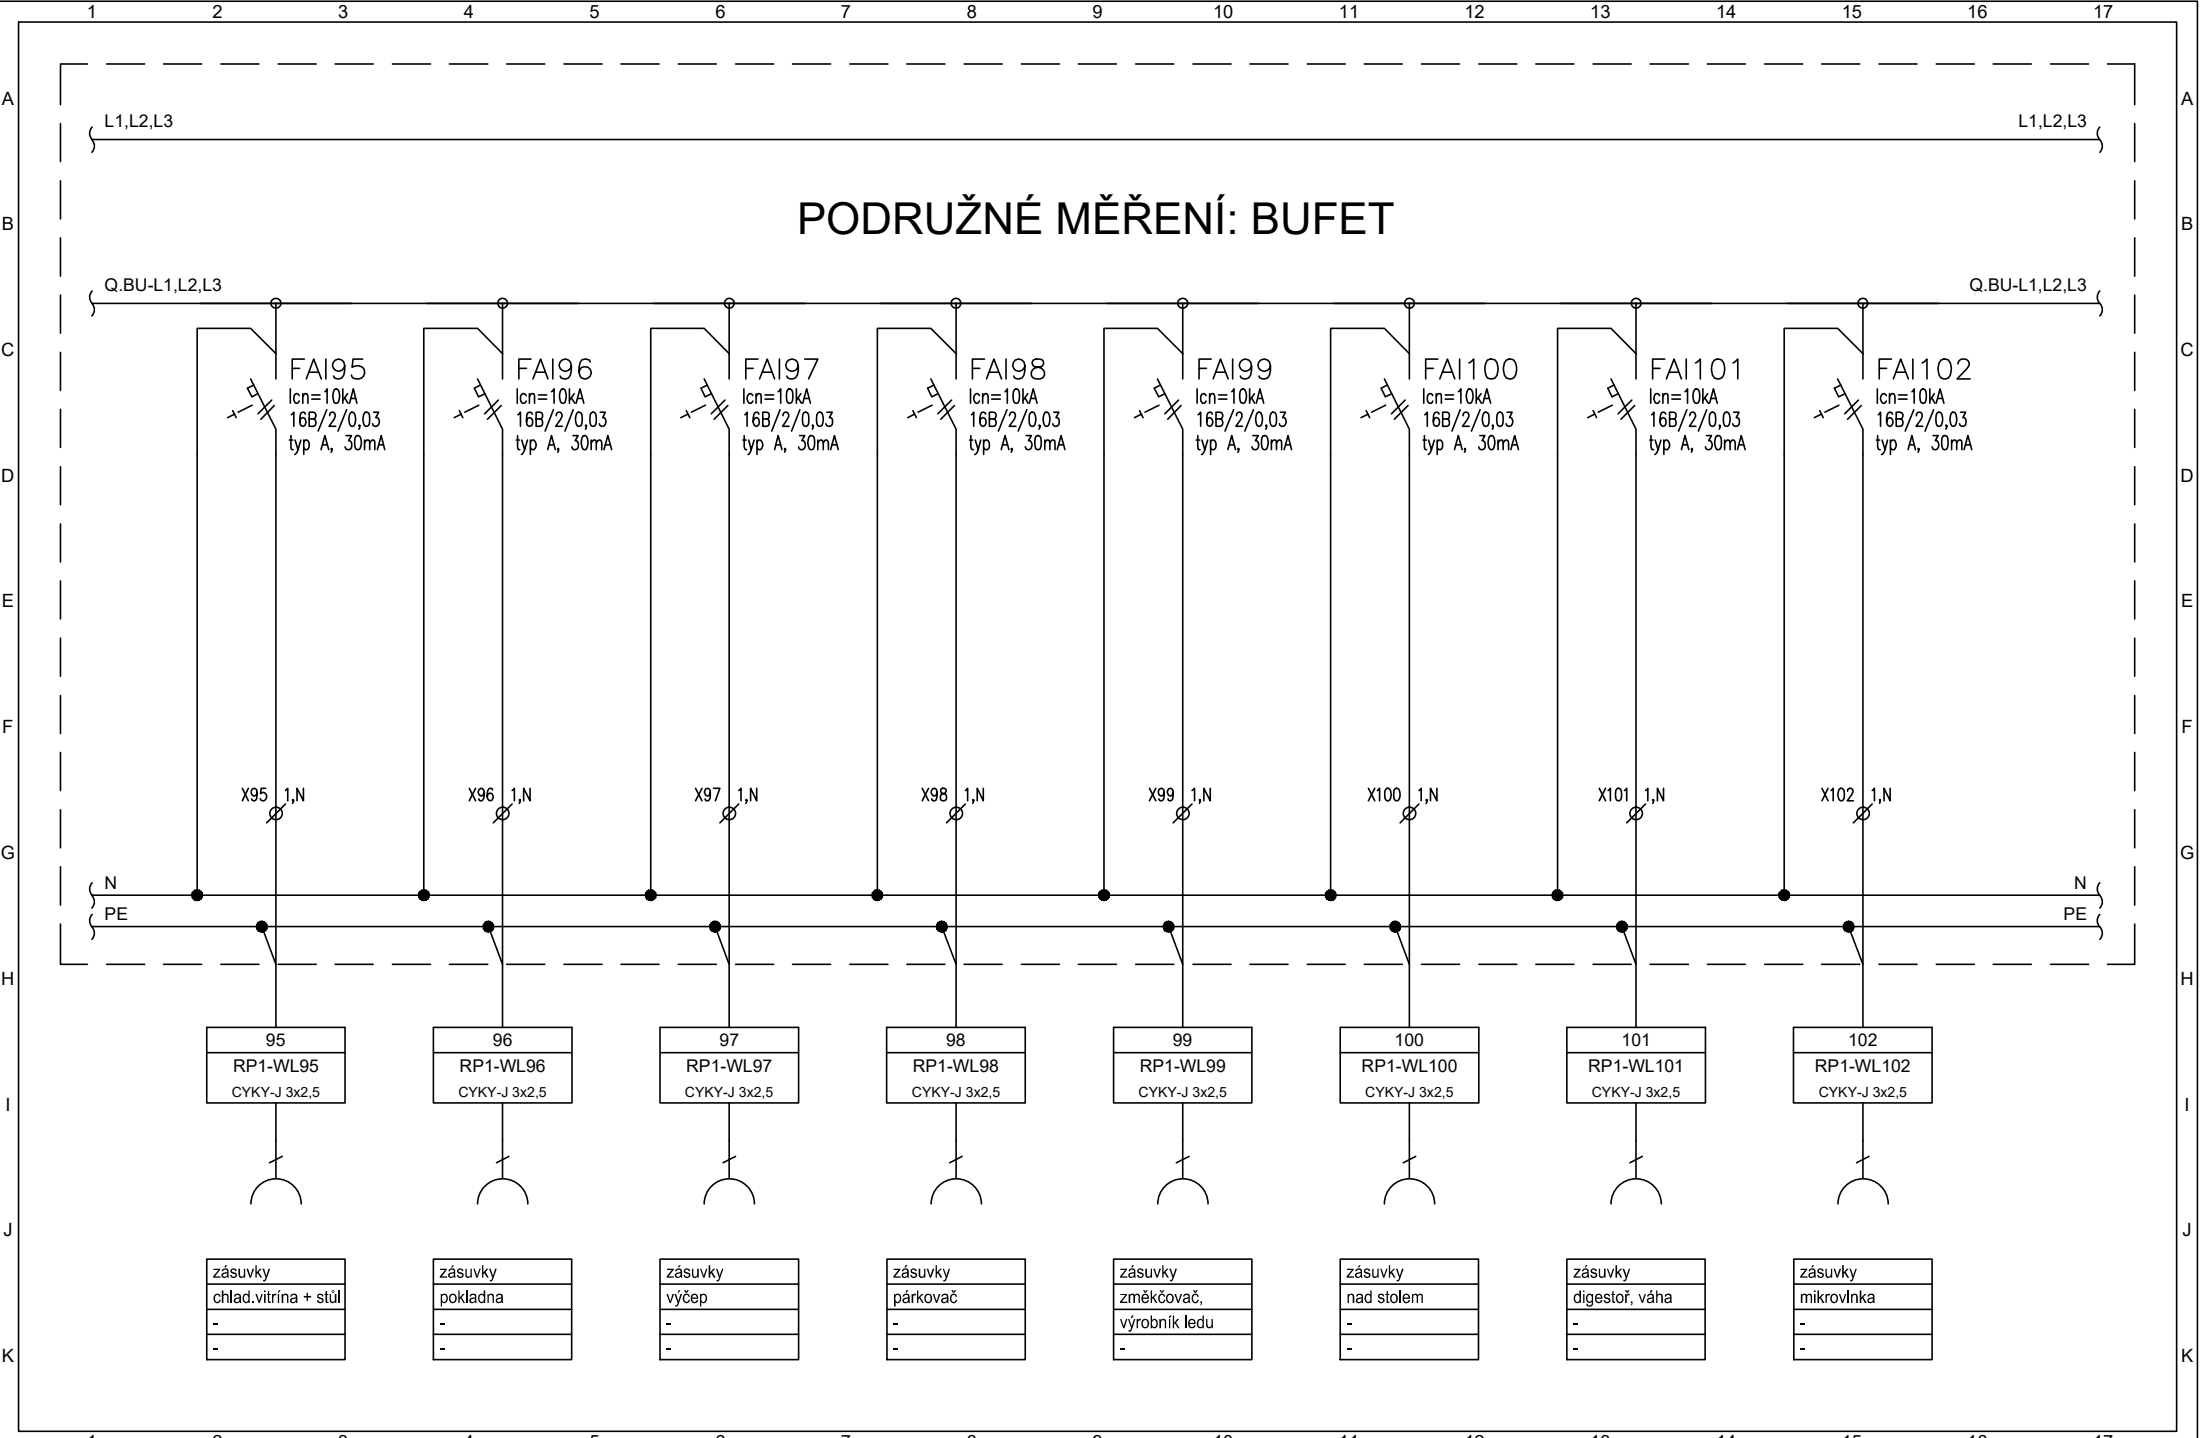

PODRUŽNÉ MĚŘENÍ: BUFET

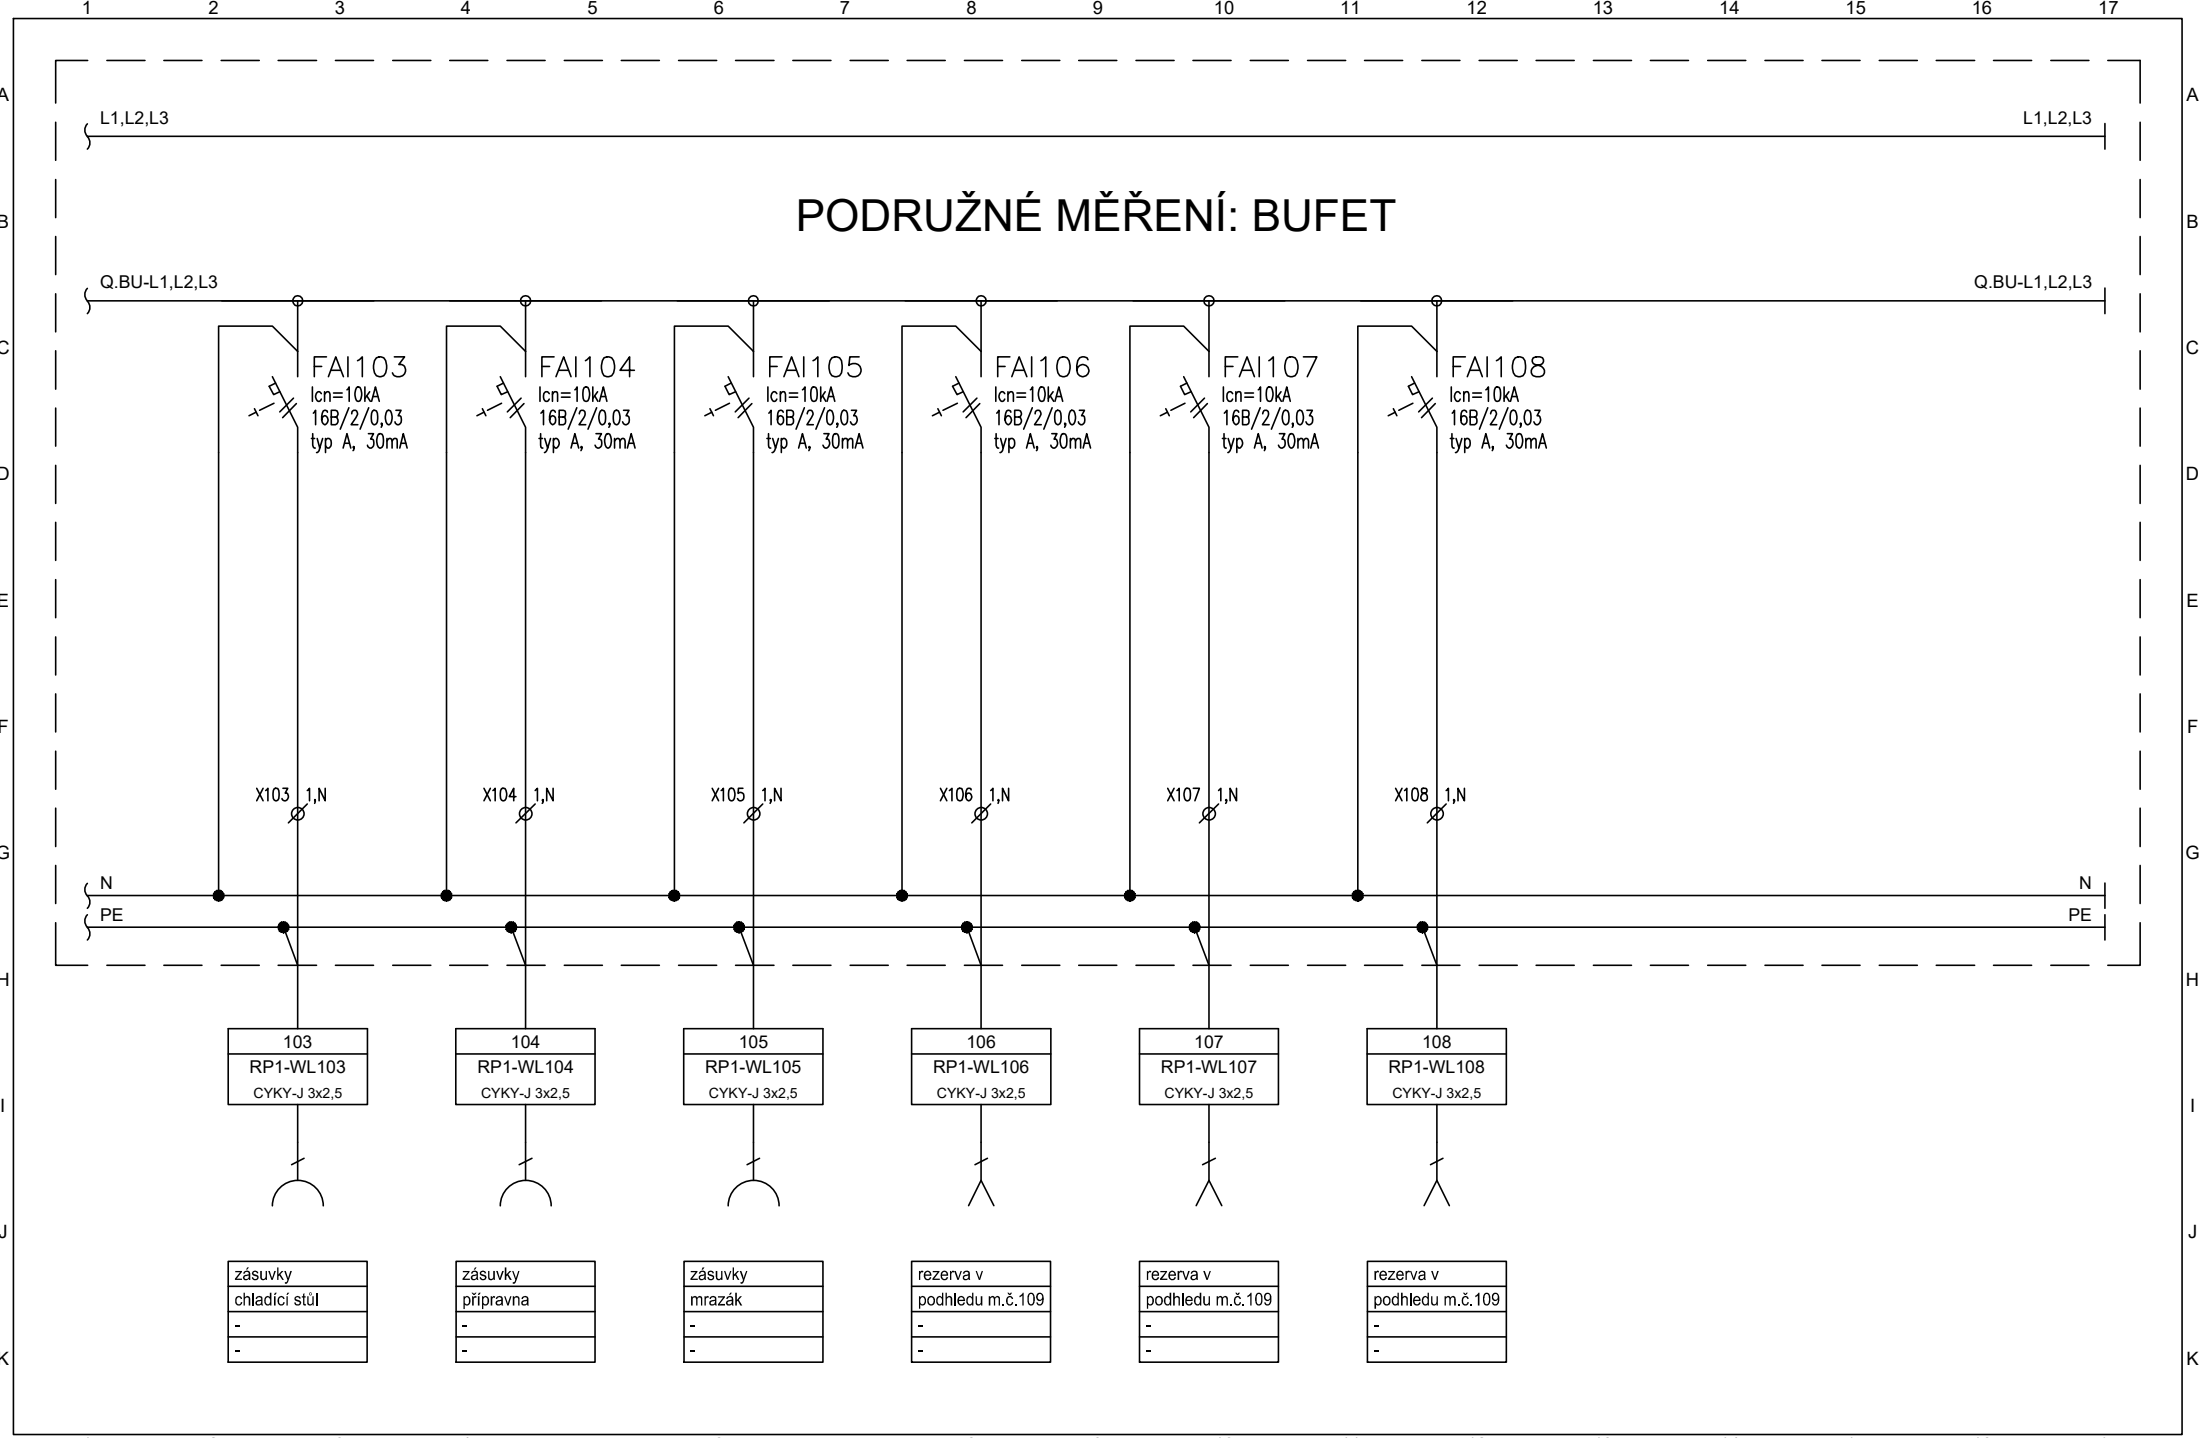

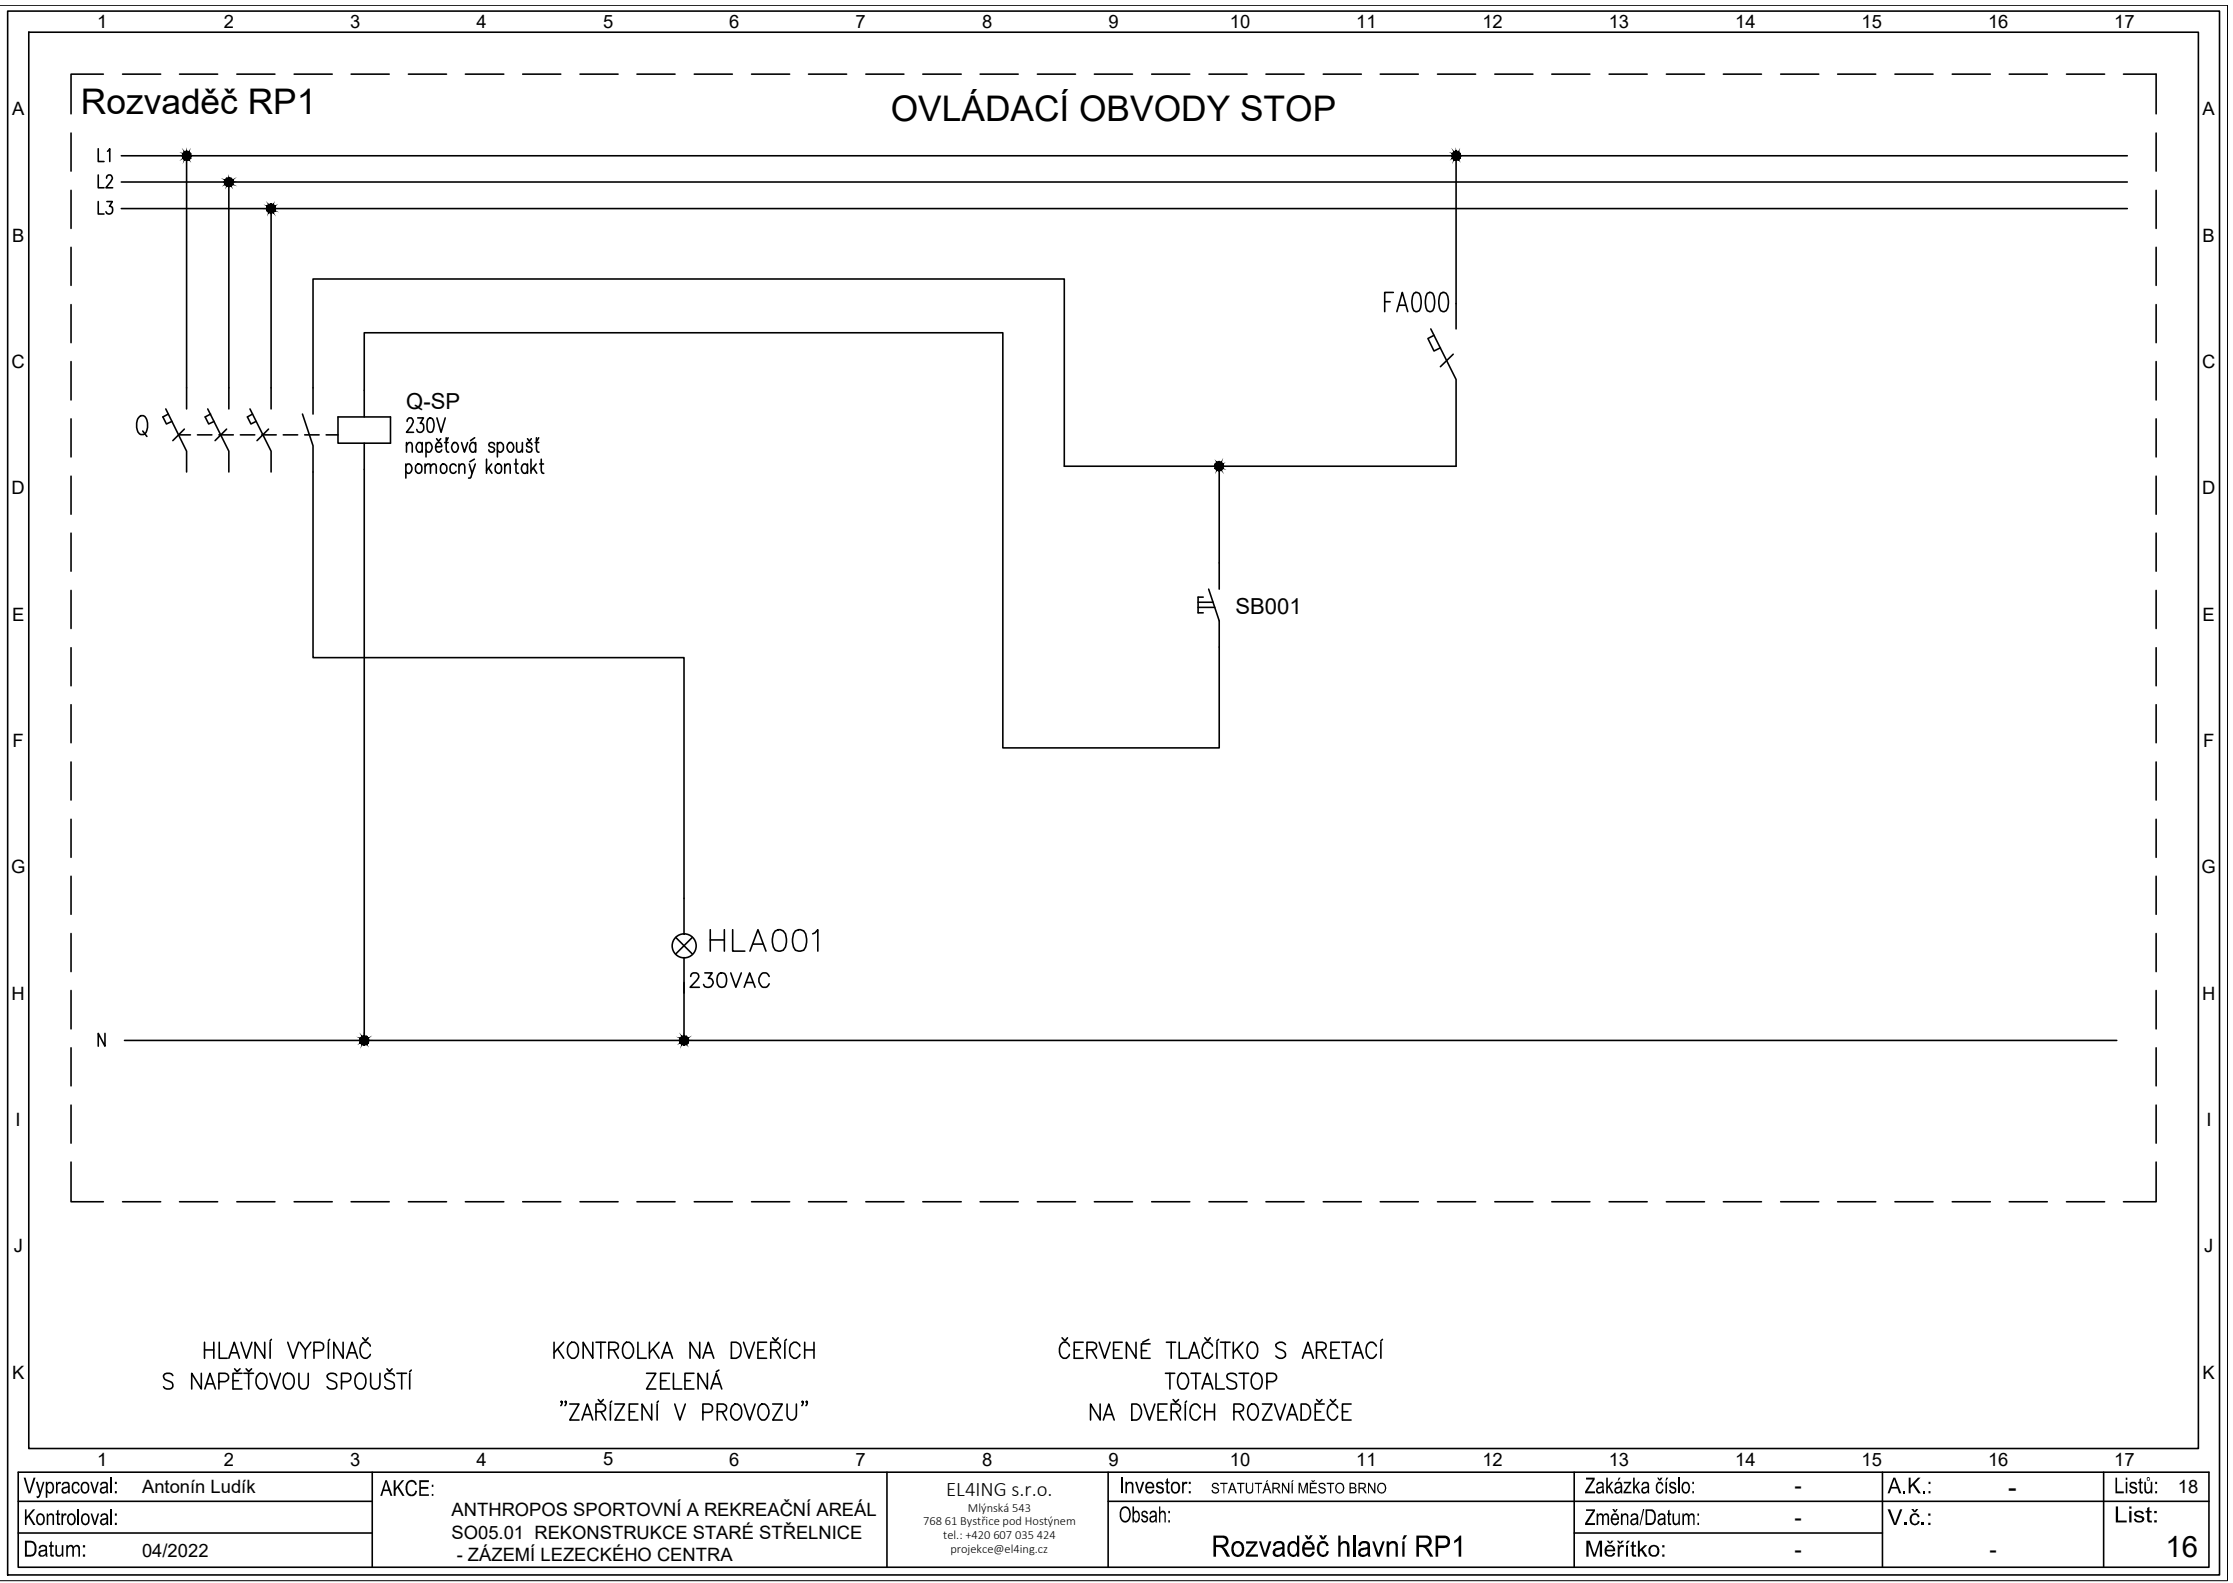

Vypracoval: Antonín Ludík
Kontroloval:
Datum: 04/2022

AKCE:
ANTHROPOS SPORTOVNÍ A REKREAČNÍ AREÁL
SO05.01 REKONSTRUKCE STARÉ STŘELNICE
- ZÁZEMÍ LEZECKÉHO CENTRA

EL4ING s.r.o.
Mlýnská 543
768 61 Bystřice pod Hostýnem
tel.: +420 607 035 424
projekce@el4ing.cz


Investor: STATUTÁRNÍ MĚSTO BRNO
Obsah:

Rozvaděč hlavní RP1


Zakázka číslo: -
Změna/Datum: -
Měřítko: -

A.K.: -
V.č.: -

Listů: 18
List: 16

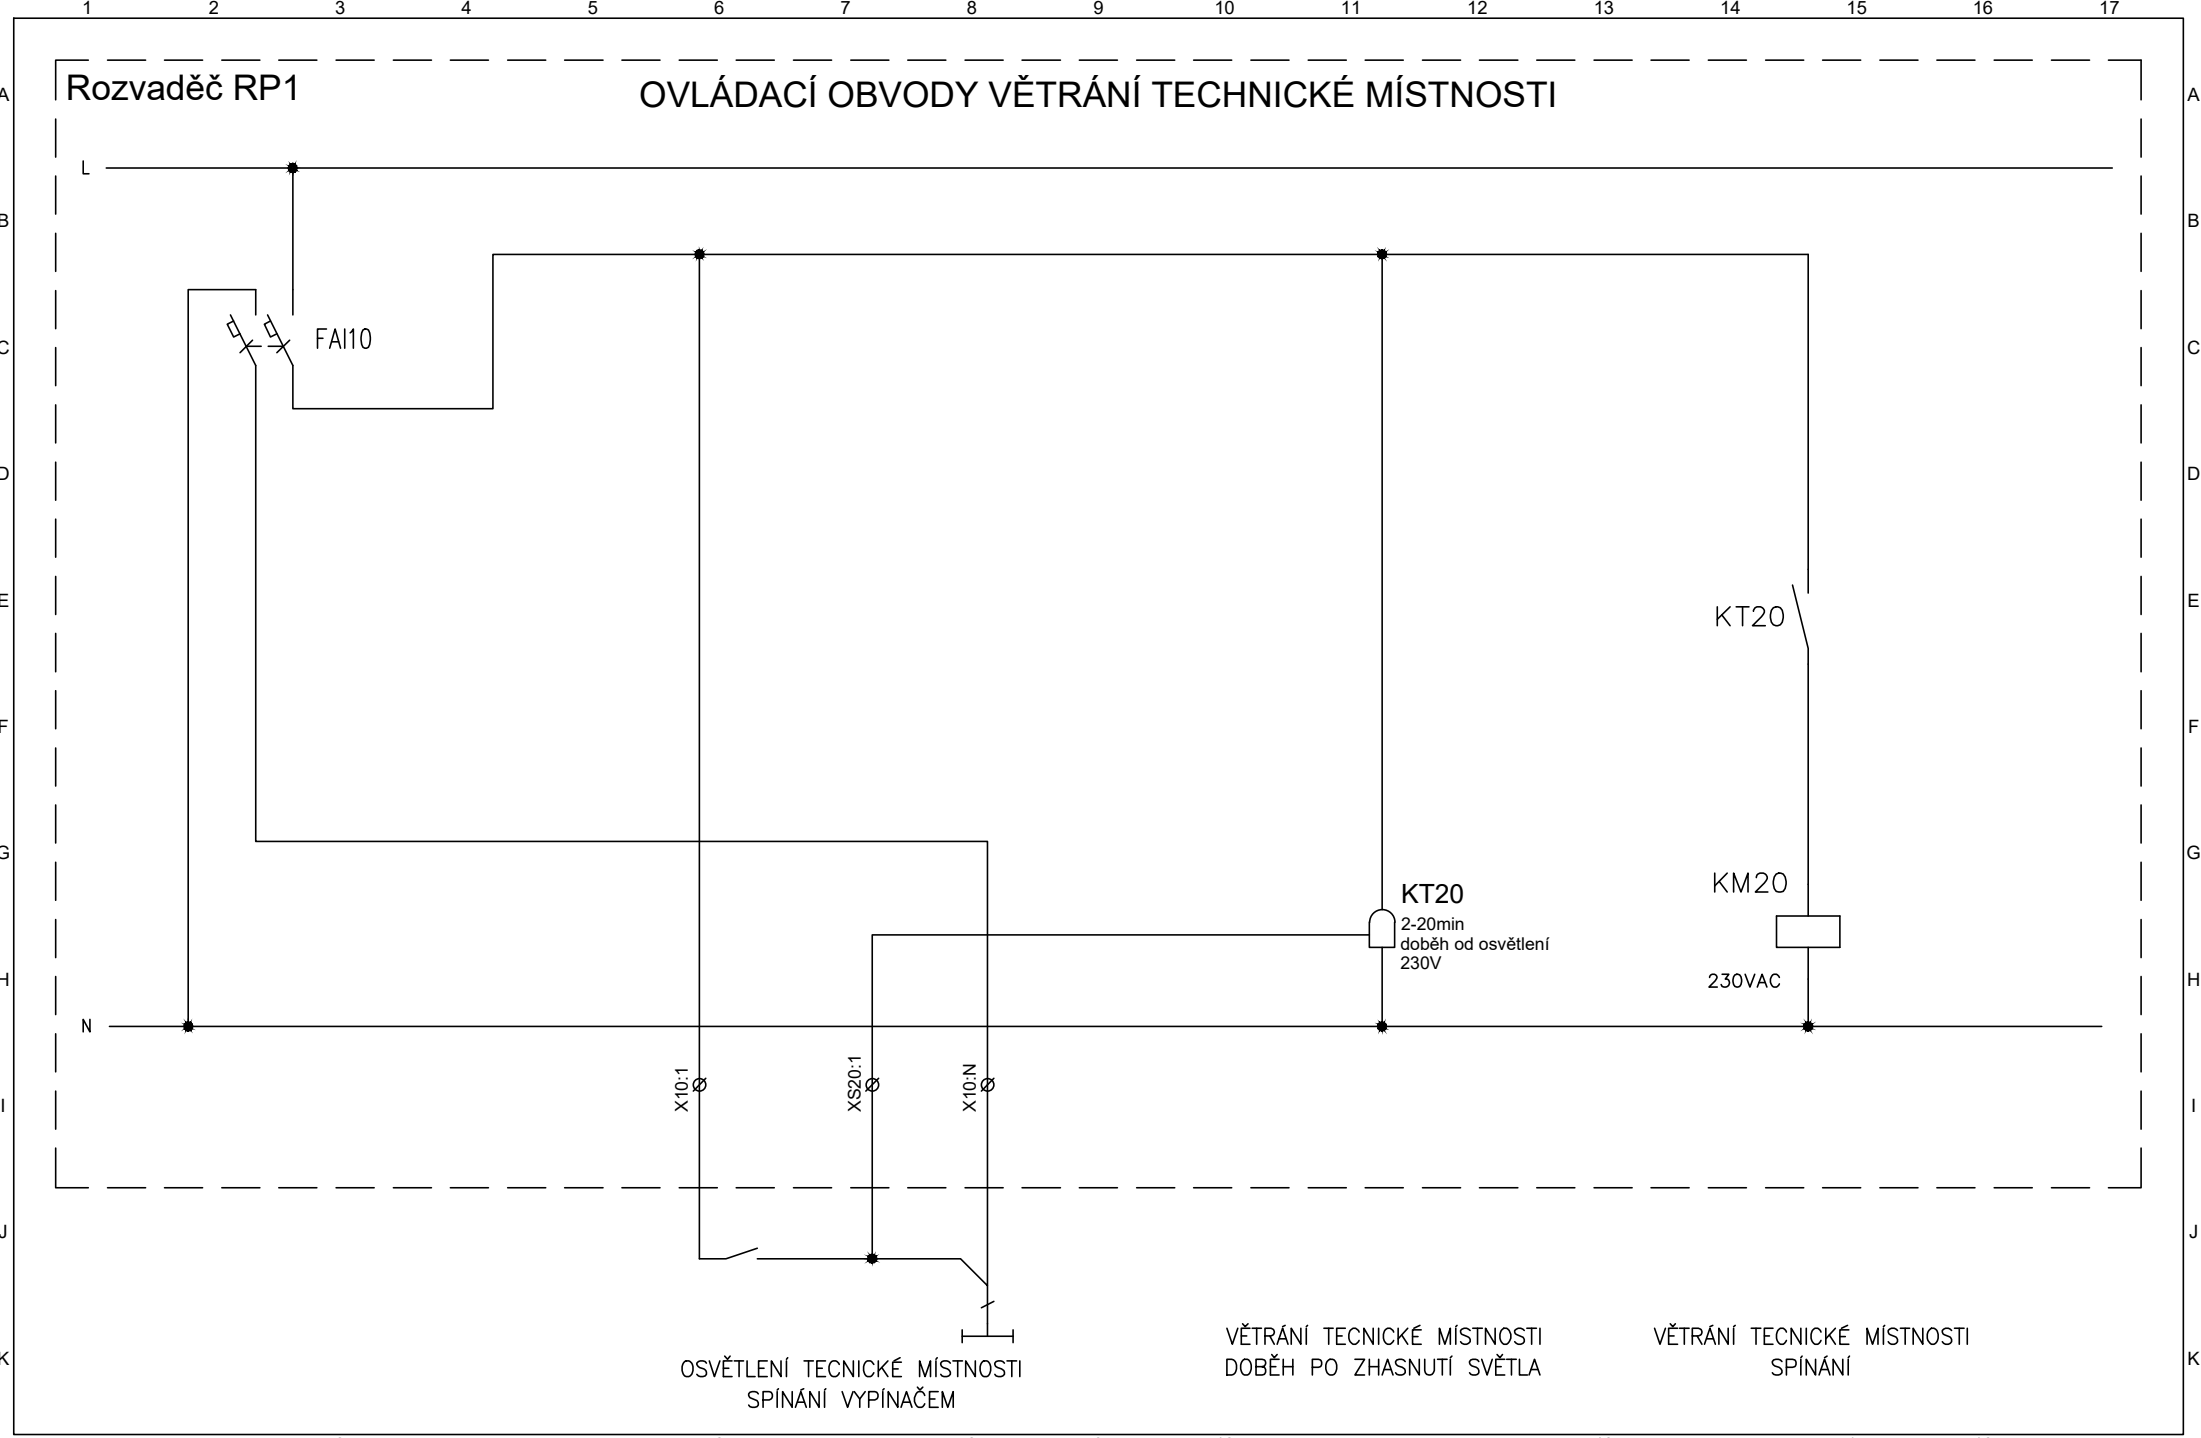

Vypracoval: Antonín Ludík		AKCE: ANTHROPOS SPORTOVNÍ A REKREAČNÍ AREÁL SO05.01 REKONSTRUKCE STARÉ STŘELNICE - ZÁZEMÍ LEZECKÉHO CENTRA	EL4ING s.r.o. Mlýnská 543 768 61 Bystřice pod Hostýnem tel.: +420 607 035 424 projekce@el4ing.cz	Investor: STATUTÁRNÍ MĚSTO BRNO		Zakázka číslo: -		A.K.: -		Listů: 18	
Kontroloval:				Obsah:		Změna/Datum: -		V.č.: -		List:	
Datum: 04/2022				Rozvaděč hlavní RP1		Měřítko: -		-		17	

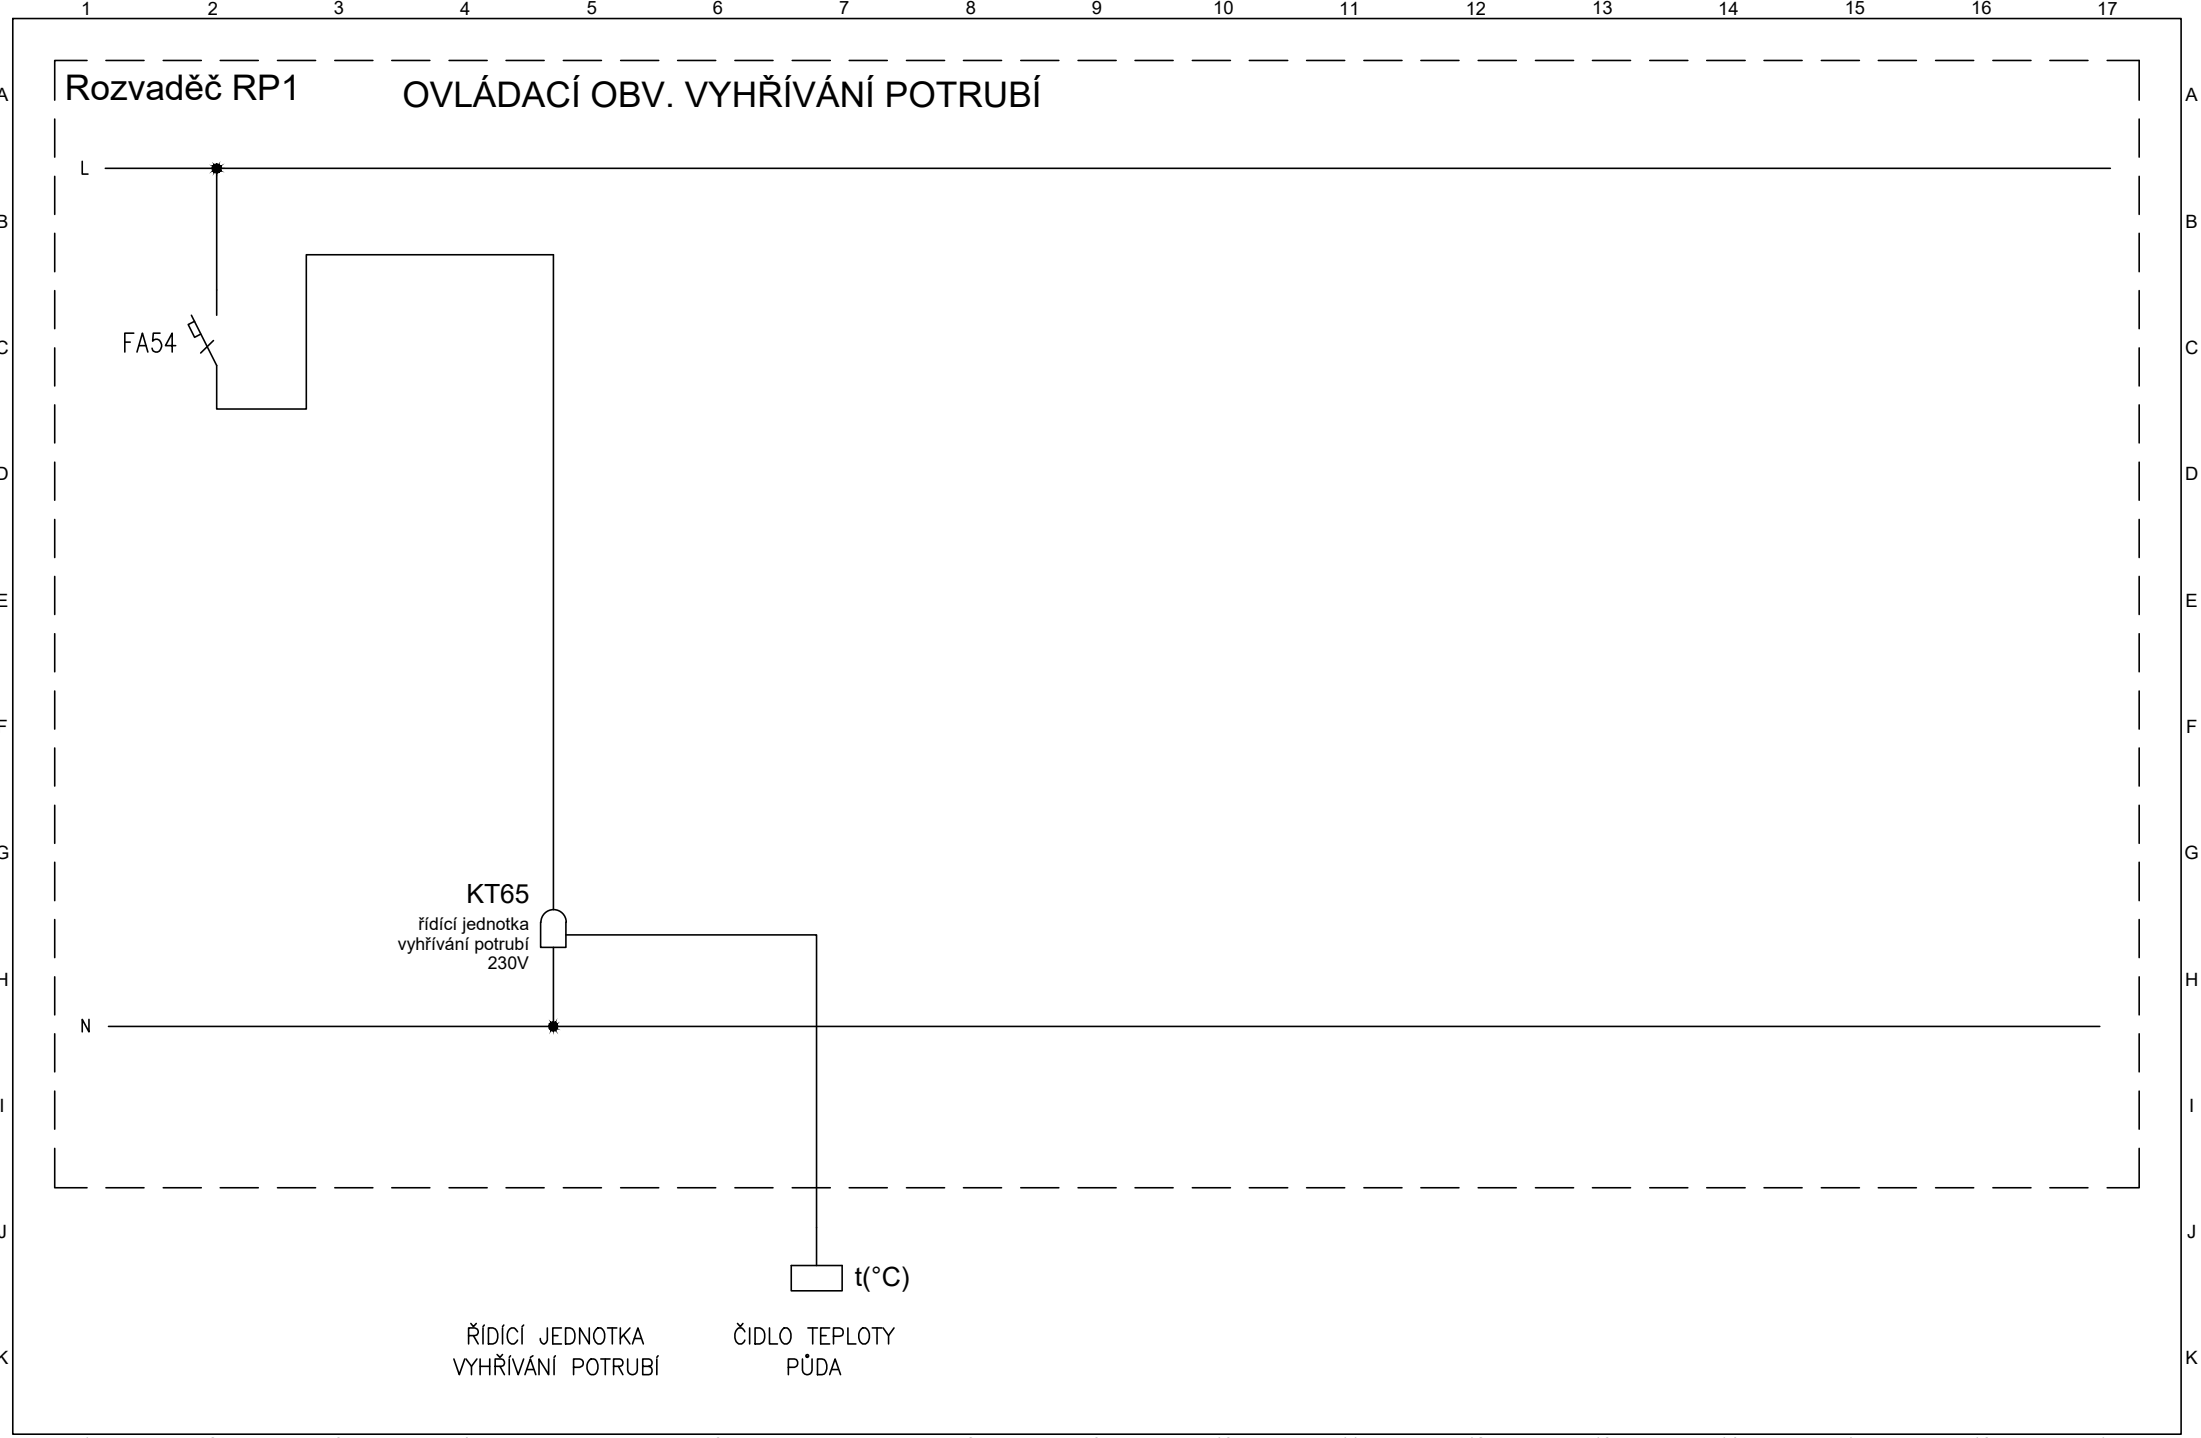

1	2	3	4	5	6	7	8	9	10	11	12	13	14	15	16	17
Vypracoval: Antonín Ludík			AKCE: ANTHROPOS SPORTOVNÍ A REKREAČNÍ AREÁL SO05.01 REKONSTRUKCE STARÉ STŘELNICE - ZÁZEMÍ LEZECKÉHO CENTRA	EL4ING s.r.o. Mlýnská 543 768 61 Bystřice pod Hostýnem tel.: +420 607 035 424 projekce@el4ing.cz			Investor: STATUTÁRNÍ MĚSTO BRNO			Zakázka číslo: -			A.K.: -		Listů: 18	
Kontroloval:							Obsah: Rozvaděč hlavní RP1			Změna/Datum: -			V.č.: -		List: 18	
Datum: 04/2022										Měřítko: -			-		18	