

DOPRAVNÍ PODNIK MĚSTA BRNA, a.s.

Energetická síť - kabelová síť

HLINKY 151


656 4/6 Brno

-6-

1.9.2020

VÝKRESOVÁ DOKUMENTACE JE ORIENTAČNÍ
PŘED ZAPOČETÍM PRACÍ JE ZAPOTŘEBÍ
NECHAT KABELOVOU TRASU VYTÝČIT
VÝKRES JE V MĚŘÍTKU 1 : 500

asf. parkoviště

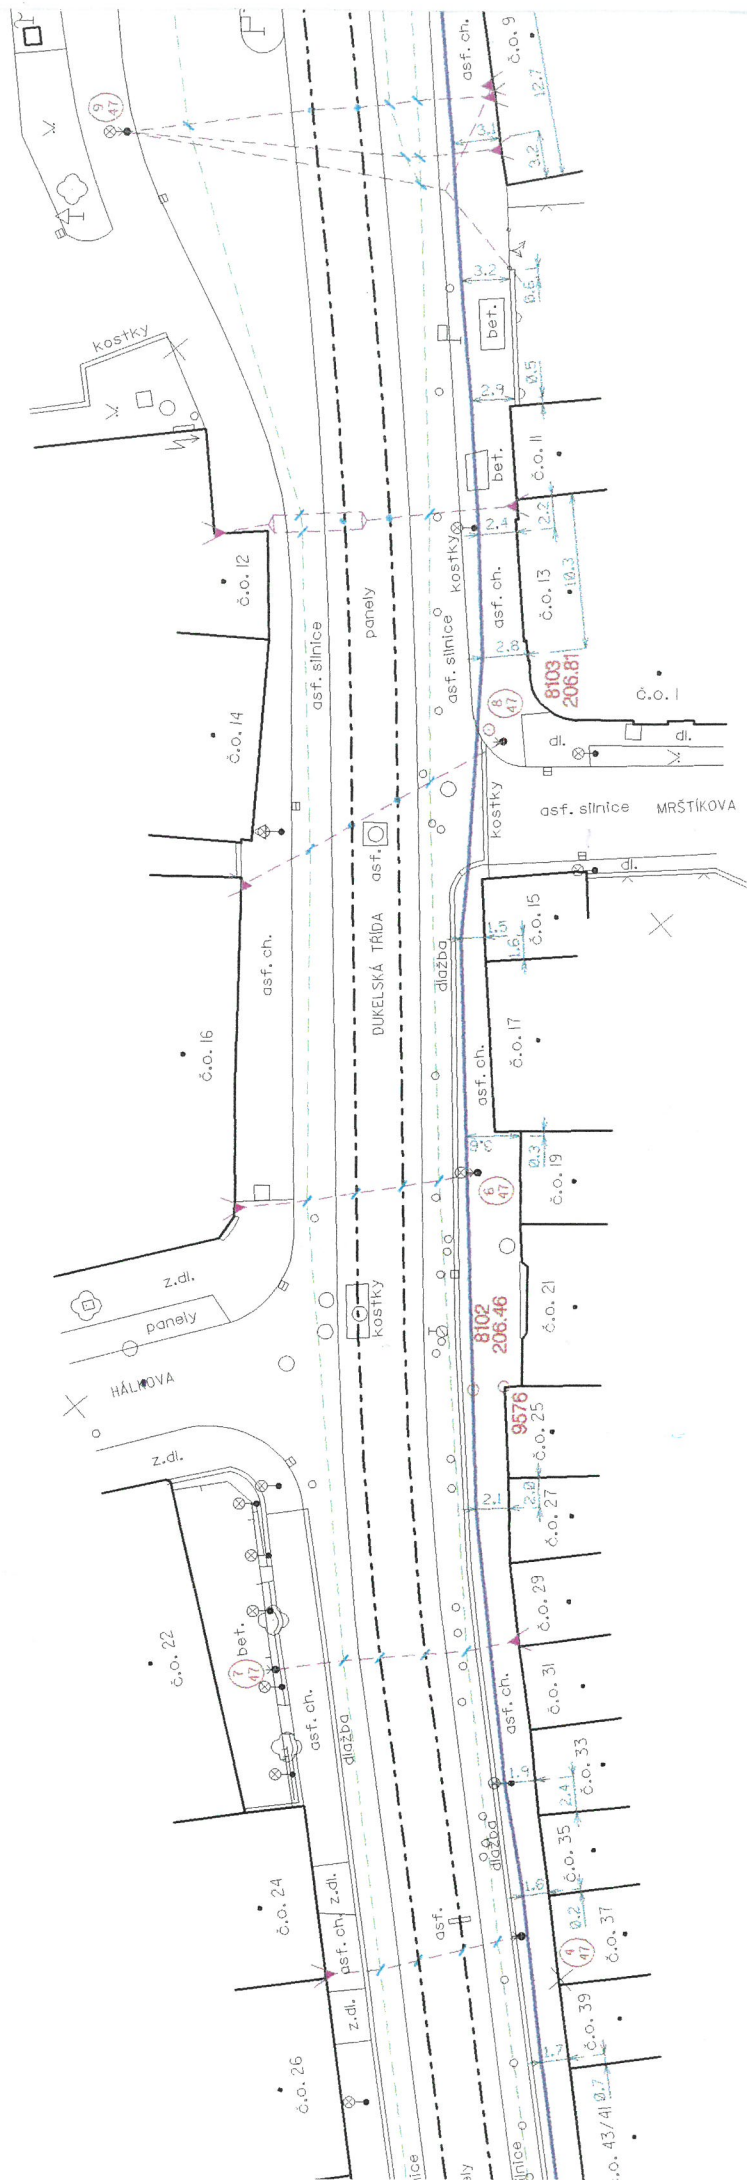

pavel Divop