POHLED JIŽNÍ

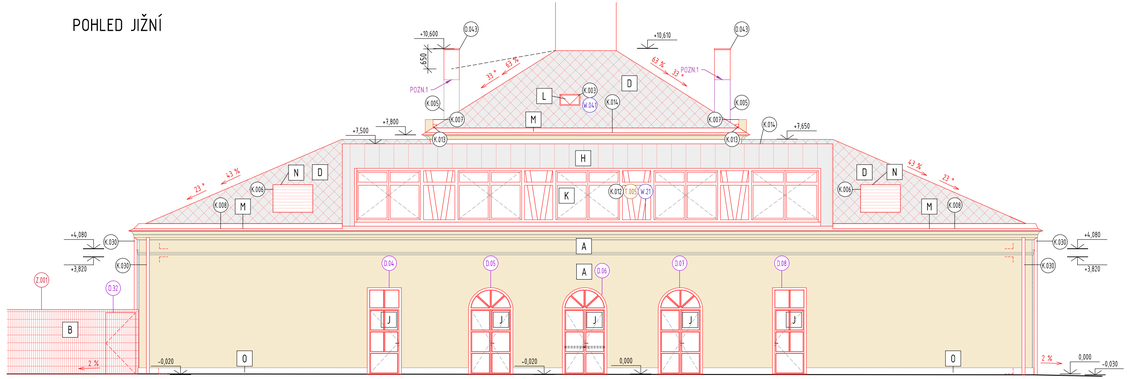

POHLED ZÁPADNÍ

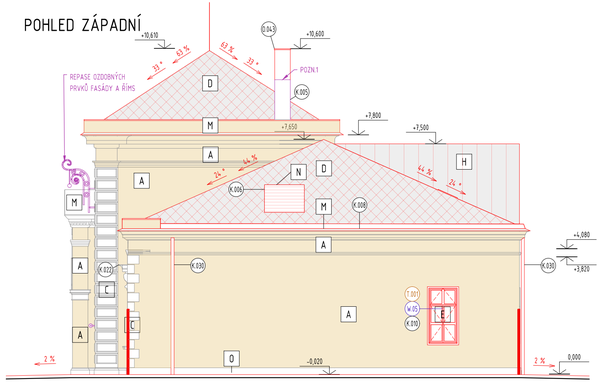

POHLED SEVERNÍ

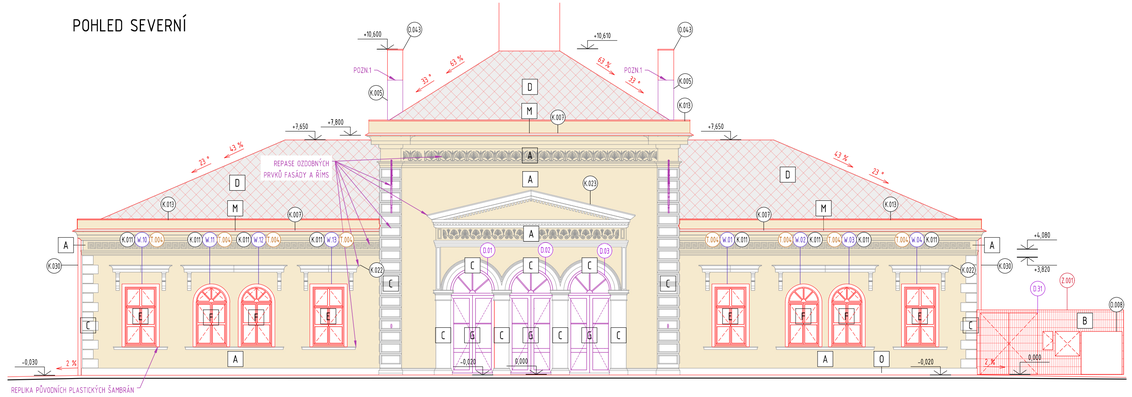

POHLED VÝCHODNÍ

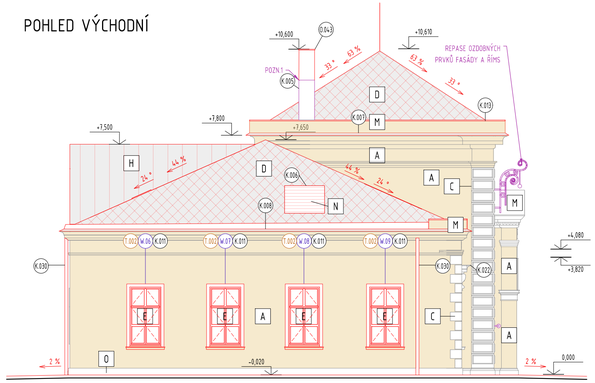

LEGENDA POVRCHŮ

- A - HLADKÁ OKROVÁ OMÍTKA - BAREVNOST BUDE UPŘESNĚNA DLE STRATIGRAFICKÉHO PRŮZKUMU
- B - OHRADA Z TAHOKOVU
- C - HLADKÁ BÍLÁ OMÍTKA - BAREVNOST BUDE UPŘESNĚNA DLE STRATIGRAFICKÉHO PRŮZKUMU
- D - STŘÉŠNÍ KRYTINA - VLÁKNOCEMENTOVÉ ŠABLONY S RELIÉFNÍM POVRCHEM
- E - NOVÁ (REPLIKY) DŘEVĚNÁ TEPELNĚ IZOLAČNÍ KASTLOVÁ OKNA (DVOJITÁ)
- F - NOVÁ (REPLIKY) DŘEVĚNÁ TEPELNĚ IZOLAČNÍ KASTLOVÁ OKNA (DVOJITÁ)
- G - NOVÉ (REPLIKY) DŘEVĚNÉ TEPELNĚ IZOLAČNÍ DVEŘE
- H - PLECHOVÁ FASÁDA - TMAVĚ ŠEDÝ TITANZINEK
- J - NOVÉ DŘEVĚNÉ TEPELNĚ IZOLAČNÍ DVEŘE
- K - STRUKTURÁLNÍ ZASKLENÍ
- L - STŘÉŠNÍ OKNO
- M - OPLECHOVÁNÍ Z POZINK. PLECHU + NÁSTŘEŠNÍ ŽLAB
- N - LAMELY PRO VZIT VE STEJNÉ BARVĚ JAKO JE KRYTINA

POZNÁMKY

- STÁVAJÍCÍ STAV OB.EKTU VYKRESLEN NA ZÁKLADĚ GEODETICKÉHO ZAMĚŘENÍ, FOTODOKUMENTACE A PROHLÍDKY NA MÍSTĚ. PŮVODNÍ DOKUMENTACE K OB.EKTU SE NEDOCHOVALA NEBO BYLA NEÚTĚLNÁ

LEGENDA MATERIÁLŮ

- STÁVAJÍCÍ KONSTRUKCE - BEZ ROZLIŠENÍ - VIZ STAVEBNĚ TECHNICKÝ PRŮZKUM
- ZDIVO Z CHEL PLNÝCH PÁLENÝCH NA MALTU CEMENTOVOU, PIS/MC
- SÁDROKARTONOVÉ KONSTRUKCE - SYSTÉMOVÉ SKLADBY VÝROBCE MATERIÁLU PŘÍČEK A PŘEDSTĚN, PŘESNÁ SPECIFIKACE KONSTRUKCE viz D.1.1-003_SKLADBY KONSTRUKCÍ
- NOSNÉ ZDĚNÉ KCE Z DĚROVANÝCH AKUSTICKÝCH CHELNÍCH BLOKŮ, P+D, SPOJENÍ NA MALTU, TL. 250 MM, PIS/MC10
- ZDĚNÉ KCE Z DĚROVANÝCH AKUSTICKÝCH CHELNÍCH BLOKŮ, P+D, SPOJENÍ NA MALTU, TL. 190 MM, PIS/MC10
- ŽELEZOBETONOVÉ MONOLITICKÉ KONSTRUKCE - MATERIÁL A VYZTUŽENÍ VIZ STATICKÁ ČÁST
- HUTNĚNÝ NÁSYP ZEMNY - OKMUSOVÁN A ZATRAVNĚN
- HUTNĚNÝ NÁSYP, 200 mm NA 30 MPa, ŠTĚRK

- PŮVODNÍ KAMENNÁ OPĚRNÁ ZÍDKA
- ROSTLÁ ZEMINA / PŮVODNÍ TERÉN
- SOUSEDNÍ NEŘEŠENÉ OB.EKTY
- REPASOVANÉ KONSTRUKCE, REPLIKY viz D.1.1-001 TECHNICKÁ ZPRÁVA A TABULKY VÝROBKŮ
- BOURANÉ KONSTRUKCE
- ROZDĚLENÍ PODLAŽÍ NA POŽÁRNÍ ÚSEKY viz D.1.3 - POŽÁRNĚ BEZPEČNOSTNÍ ŘEŠENÍ
- ŘEZOVÁ ČÁRA - VÝŠKOVÉ ŘEŠENÍ PŮVODNÍHO TERÉNU
- NÁBYTEK A VYBAVENÍ INTERIÉRU. ODEVIŽ ROZVRŽENÍ. PODROBNĚ ŘEŠENO V PROJEKTU INTERIÉRU.
- DŘEVĚNÉ PRVKY KROVU - VIZ STATICKÁ ČÁST
- TEPELNÁ IZOLACE Z MINERÁLNÍ VATY VIZ D.1.1-001 TECHNICKÁ ZPRÁVA A SKLADBY
- TEPELNÁ IZOLACE Z POLYSTYRENU XPS/EPS - VIZ D.1.1-001 TECHNICKÁ ZPRÁVA A SKLADBY

- PŘESNÉ ROZDĚLENÍ JEDNOTLIVÝCH MATERIÁLŮ VIZ VÝKRES ČÍSLO D.1.1_001 SKLADBY KONSTRUKCÍ A D.1.1_001_TECHNICKÁ ZPRÁVA.
- VEŠKERÉ UVEDENÉ MATERIÁLY JSOU REFERENČNÍ, JEJICH NÁHRADA JE MOŽNÁ POUZE ZA PŘEDPOKLADU, ŽE NOVÉ UVAŽOVANÝ MATERIÁL BUDE KVALITATIVNĚ LEPŠÍ Z TECHNICKÉHO A ARCHITEKTONICKÉHO HLEDISKA NEŽLI UVEDENÁ REFERENCE. ZA PŘEDPOKLADU VZORKOVÁNÍ A ODSOUHLASENÍ MATERIÁLU ZE STRANY ARCHITEKTA, TDI, GP A INVESTORA.
- VEŠKERÉ POUŽITÉ MATERIÁLY A KONSTRUKCE, NA KTERÉ JSOU KLADENY POŽADAVKY Z HLEDISKA POŽÁRNÍ BEZPEČNOSTI, MUSÍ TYTO POŽADAVKY SPLŇOVAT.

- STŘEŠNÍ KRYTINA - VLÁKNOCEMENTOVÉ ŠABLONY S RELIÉFNÍM PROVRCHEM, ZKOSENÝMI A ODŠTÍPANÝMI HRANAMI A MATNOU BARVOU VE VZHLEDU PŘÍRODNÍ BŘÍDLICE. KONKRÉTNÍ VÝROBEK BUDE VYBRÁN NA ZÁKLADĚ VZORKOVÁNÍ A ODSOUHLASENÍ ARCHITEKTEM A GP.

POZNÁMKY

POZN.1 - OPRAVA A REPASE ZACHOVÁVANÝCH KOMÍNOVÝCH TĚLES. OMÍTNUTÉ KOMÍNY BUDOU ZBAVENY STARÉ OMÍTKY. VŠECHNY ZACHOVÁVANÉ KOMÍNY BUDOU ODŠTĚPNY, SPÁRY MEZI REŽNÝM CIHLAMI BUDOU VYŠKRÁBNUTY, PRŮKOZNÉ CIHLY V NUTNÉM ROZSAHU BUDOU NAHRAZENY, NESOUDRŽNÉ CIHLY BUDOU VLOŽENY ZPĚT NA ZDÍCÍ MALTU. SPÁRY BUDOU NOVĚ VYSPÁROVÁNY. VYČISTĚNÉ A PŘESPÁROVANÉ REŽNÉ ZDIVO BUDE NAKONEC OPATŘENO UZAVÍRACÍM NÁTĚREM.
U ŠIKMÉ STŘECHY MUSÍ MÍT KOMÍN ÚSTÍ NEJMÉNĚ 650 mm NAD MŘEŽENEM, POPŘ. VĚTRNÝM UMLEM PODLE ZÁSAD ČSN 73 4201. TATO SKUTEČNOST NENÍ U STÁVAJÍCÍ STAVBY DODRŽENA. STÁVAJÍCÍ ZACHOVÁVANÉ KOMÍNY BUDOU NADEZDĚNY Z REŽNÝCH CHEL PLNÝCH PÁLENÝCH DLE ZÁSAD ČSN 73 4201.

GENERÁLNÍ POZNÁMKY

- VEŠKERÉ GENERÁLNÍ POZNÁMKY A POŽADAVKY NA DODAVATELE VIZ D.1.1-001_TECHNICKÁ ZPRÁVA A D.1.1-003_GENERÁLNÍ POZNÁMKY
- TATO DOKUMENTACE BYLA ZPRACOVÁNA JAKO DOKUMENTACE PRO VÝBĚR DODAVATELE A MÁ ČÁST TEKTOVOU A GRAFICKOU (VÝKRESOVÁ DOKUMENTACE). DOKUMENTACE NENÍ URČENA AN NENAHRAZUJE REALIZAČNÍ, PROVÁDĚCÍ, DODAVATELSKOU ANI ÚLEHSKOU DOKUMENTACI. ÚLEHSKÁ DOKUMENTACE MUSÍ BÝT VŽDY V DOSTATEČNÉM PŘEDSTIHU PŘED ZAHÁJENÍM KONKRÉTNÍCH PRACÍ ODSOUHLASENA. TDI, GP A ARCHITEKTEM.
- TATO PROJEKTOVÁ DOKUMENTACE MÁ ČÁST TEXTOVOU (PRŮVODNÍ, TECHNICKÉ ZPRÁVY, APOD.) A GRAFICKOU (VÝKRESOVÁ DOKUMENTACE).
- TECHNICKÁ ZPRÁVA JE NEDÍLNOU SOUČÁSTÍ DOKUMENTACE, DOKUMENTACI JE NUTNÉ BRÁT JAKO CELEK A TO I S PŘIHLÉDNUTÍM K OSTATNÍM PROFESÍM.
- DOKUMENTACI JE NUTNÉ BRÁT JAKO CELEK, A TO I S PŘIHLÉDNUTÍM K OSTATNÍM PROFESÍM.
- DODAVATEL JE POVINEN PŘED ZAHÁJENÍM VÝROBY PROVÉST KONTROLU ROZMĚRŮ NA STAVBĚ (SKUTEČNÉ ROZMĚRY NUTNO OVĚŘIT NA STAVBĚ)
- PŘI PROVÁDĚNÍ PRACÍ NUTNO DODRŽOVAT BEZPEČNOST A OCHRANU ZDRAVÍ V SOULADU S PLATNOU LEGISLATIVOU ČR AKTUÁLNÍ V DOBĚ PROVÁDĚNÍ PRÁCE
- VEŠKERÉ VÝROBKY BUDOU PŘED ZAHÁJENÍM DO VÝROBY NEBO PŘED OB.EDNÁNÍM DODAVATELEM PŘEPOČÍTÁNY, ROZMĚRY PŘEMĚŘENY A PŘÍSLUŠNÁ ÚLEHSKÁ DOKUMENTACE DODAVATELE BUDE ODSOUHLASENA INVESTOREM VE SPOLUPRÁCI S TDI, GP A ARCHITEKTEM.
- ÚLEHSKÁ DOKUMENTACE DODAVATELE A FINÁLNÍ BAREVNÉ A TVAROVÉ ŘEŠENÍ, BUDOU ODSOUHLASENY NA ZÁKLADĚ VZORKOVÁNÍ INVESTOREM VE SPOLUPRÁCI S TDI, GP A ARCHITEKTEM (VŠECHNY EXPONOVANÉ ČÁSTI STAVBY BY MĚLY BÝT PROVĚŘENY MOCKUPEM)
- VEŠKERÁ BAREVNÁ A TVAROVÁ ŘEŠENÍ VÝROBKŮ, POVRCHŮ APOD. BUDOU FORMOU VZORKŮ KONZULTOVÁNA A ODSOUHLASENA INVESTOREM VE SPOLUPRÁCI S TDI, GP A ARCHITEKTEM. PŘED APLIKACÍ POVRCHOVÝCH ÚPRAV A BAREVNÝCH NÁTĚRŮ MUSÍ DODAVATEL PROVÉST ZKOŠENÍ VZORKY, KTERÉ MUSÍ BÝT SCHVÁLENÉ ARCHITEKTEM A INVESTOREM.
- KAŽDÝ VÝROBEK, MATERIÁL Č TECHNOLOGICKÉ ZAŘÍZENÍ MUSÍ BÝT OPATŘENO CERTIFIKÁTEM O SHODĚ.
- VEŠKERÉ CERTIFIKÁTY A PROTOKOLY MUSÍ BÝT ODLOŽENY DODAVATELEM.
- U TECHNOLOGIÍ A JINÝCH ZAŘÍZENÍ MUSÍ BÝT PROVEDENY REVIZE A JINÉ POTŘEBNÉ ZKOUŠKY.
- PŘI PROVÁDĚNÍ BUDOU DODRŽOVÁNY TECHNOLOGICKÉ PŘEDPISY VÝROBCŮ JEDNOTLIVÝCH PRVKŮ, U SYSTÉMOVÝCH DODÁVEK BUDOU POUŽITY POUZE PŘÍPUSTNÉ SYSTÉMOVÉ PRVKY. TECHNOLOGICKÉ POSTUPY BUDOU V PŘEDSTIHU ODSOUHLASENY TDI
- NA VŠECHNY TRUHLÁŘSKÉ, ZÁMEČNICKÉ, A JINÉ ATYPICKÉ KONSTRUKCE BUDE ZPRACOVÁNA VÝROBNÍ DOKUMENTACE, KTERÁ BUDE ODSOUHLASENA INVESTOREM VE SPOLUPRÁCI S TDI, GP A ARCHITEKTEM.
- VEŠKERÉ ROZMĚRY VÝROBKŮ VKLÁDANÝCH DO OTVORŮ A NIK JE NUTNÉ PŘED OB.EDNÁNÍM OVĚŘIT PODLE SKUTEČNÝCH ROZMĚRŮ STAVBY (V TABULKÁCH OKEN JSOU KÓTOVÁNÉ ROZMĚRY OTVORŮ, O PŘÍPADNÝCH ROZDÍLECH JE NUTNÉ INFORMOVAT TDI A GP
- VÝŠKY PARAPETŮ OKEN, DVEŘÍ A PŘEDSTĚN JSOU KÓTOVÁNY DO ČISTÉ PODLAHY PODLAŽÍ.
- KONTROLNÍ DVÍŘKA DO INSTALAČNÍCH PŘEDSTĚN BUDOU PŮDORYSNĚ UMÍSTĚNY TAK, ABY BYL ZAJIŠTĚN SNADNÝ PŘÍSTUP K ZAŘÍZENÍ (ARMATURY, MĚŘIČE, ..). DVÍŘKA OSAZENA DO STĚN S OBKLADEM BUDOU OSAZENA DO SPÁROŘEZU OBKLADU. POVRCH (FÁRAVA (TYP) DVÍŘEK PŘINCIPIELNĚ RESPEKTUJE MATERIÁL OKOLNÍ STĚNY (PODHLEDU DO NICHŽ JSOU UMÍSTĚNA (POKUD NENÍ PŘEDEPSÁNO JINAK).
- PŘECHODY PODLAHOVÝCH KRYTIN, STĚNOVÉ SPÁRY V INTERIÉRU NA PŘECHODU DVOU ODLIŠNÝCH MATERIÁLŮ BUDOU ŘEŠENY SYSTÉMOVÝM PŘECHODOVÝM LIŠTAMI VE STANDARDU DLE ARCHITEKTEM ODSOUHLASENÉHO VZORKU
- VE VŠECH MÍSTNOSTECH, KDE NENÍ PŘEDEPSÁN OBKLAD STĚN, BUDOU PROVEDENY SOKLY DLE POŽADAVKU ARCHITEKTA
- NEDÍLNOU SOUČÁSTÍ DOKUMENTACE JSOU I PROFESNÍ ČÁSTI. NUTNO RESPEKTOVAT ZE,MĚNA POŽADAVKY D.1.3 - POŽÁRNĚ BEZPEČNOSTNÍHO ŘEŠENÍ A D.1.2 - STAVEBNĚ KONSTRUKČNÍHO ŘEŠENÍ, KTERÉ JSOU NAČRTANY ARCHITEKTONICKO-STAVEBNÍ ČÁSTI.
- VŠECHNY DETAILY HYDROIZOLACE MUSÍ PROVÁDĚT SPECIALIZOVANÁ FIRMA, PODLE PŘEDEPSANÝCH POSTUPŮ A ODSOUHLASENÝCH DETAILŮ OD VÝROBCE HYDROIZOLACE, VČETNĚ DETAILŮ VPUSTÍ, ATIKY, ROHŮ, KOUTŮ, PROSTUPŮ APOD.
- NAPOJENÍ ZDĚNÝCH KONSTRUKCÍ NA STROPY ŘEŠIT V PŘÍPADĚ NENOSNÝCH KCÍ PRUŽNĚ S OHLEDEM NA AKUSTICKÉ POŽADAVKY DĚLÍCÍCH KONSTRUKCÍ
- VEŠKERÉ SDK KONSTRUKCE MUSÍ BÝT PROVEDENY MINIMÁLNĚ VE STUPNI JAKOSTI Q2 A LEPŠÍ, NENÍ-LI UVEDENO JINAK.
- VEŠKERÉ PODLAHOVÉ KONSTRUKCE, BETONOVÉ MAZANNY PODKLADNÍ BETONY MUSÍ BÝT DILATOVÁNY DLE TECHNOLOGICKÉHO PŘEDPISU VÝROBCE NEBO ČSN.
- PŘED BETONÁŽÍ NOSNÝCH I NENOSNÝCH KONSTRUKCÍ, PODKLADNÍCH BETONŮ A MAZANN JE NUTNÉ UMÍSTIT DLE DOKUMENTACE JEDNOTLIVÝCH PROFESÍ PROSTUPTKY A CHRÁNIČKY, PŘÍPADNĚ TRUBKOVÁNÍ ELEKTRO ROZVODŮ.
- VEŠKERÉ OCELOVÉ KONSTRUKCE V EXTERIÉRU BUDOU OPATŘENY PROTIKOROZNÍ ÚPRAVOU MINIMÁLNĚ VE TŘÍDĚ C3 A LEPŠÍ, OCELOVÉ PRVKY V INTERIÉRU BUDOU OPATŘENY PROTIKOROZNÍ ÚPRAVOU VE TŘÍDĚ MINIMÁLNĚ C2 A LEPŠÍ. ROVNĚŽ VEŠKERÉ SPOJOVACÍ PRVKY BUDOU V ODPOVÍDAJÍCÍ PROTIKOROZNÍ ÚPRAVĚ. POZINKOVANÉ PRVKY JE ZAKÁZANÉ ÚPRAVOVAT NA STAVBĚ.
- TATO DOKUMENTACE JE DUŠEVNÍM VLASTNICTVÍM A OBCHODNÍM TAJEMSTVÍM ZPRACOVATELE, JAKOŽTO DÍLO VYTVOŘENÉ NA OBJEDNÁVKU PODLE ZÁKONA 121/2000 VE ZNĚNÍ POZDĚJŠÍCH PŘEDPISŮ O PRÁVU AUTORSKÉM A PRÁVECH SOUVISEJÍCÍCH S PRÁVEM AUTORSKÝM. BEZ JEHO SOUHLASU NENÍ MOŽNO PUBLIKOVAT. PUBLIKOVAT JEHO ČÁSTI NEBO ZVEŘEJŇOVAT. ZVEŘEJŇOVAT JEHO ČÁSTI APOD.
- VŠECHNY POUŽITÉ KONSTRUKCE A MATERIÁLY MUSÍ VYHOVOVAT HYGIENICKÝM POŽADAVKŮM NA EMISE ŠKODLIVIN A OZONOTVŮRNÝCH LÁTEK (FORMALDEHYD, RADON APOD.).
- JEDNOTLIVÉ ZNOTOVITELÉ KONSTRUKCÍ (O INSTALAČÍ) JSOU POVINNI POSTUPOVAT DLE PLATNÝCH A AKTUÁLNÍCH ZÁKONŮ, VYHLÁŠEK, NAŘÍZENÍ VLÁDY, NOREM A PŘEDPISŮ POKUD BY DOKUMENTACE S NIMI BYLA V ROZPORU, JSOU POVINNI NEPRODLENĚ PŘED I BĚHEM PROCESU PŘÍPRAVY, VÝROBY A VÝSTAVBY NA VZNIKLOU SKUTEČNOST GENERÁLNÍHO PROJEKTANTA UPOZORNIT.
- PŘI REALIZACI NUTNO RESPEKTOVAT PODMÍNKY A PŘÍPOMÍNKY, KTERÉ VYPLYNOU Z VEŘEJNOPRÁVNÍHO PROJEDNÁNÍ PROJEKTU STAVBY.
- V PŘÍPADĚ, ŽE JSOU V KTERÉKOLIV ČÁSTI DOKUMENTACI UVEDENY KONKRÉTNÍ VÝROBKY, JEDNÁ SE O STANDARD Č REFERENCI, KTERÝ LZE NAHRADIT VÝROBKY ALTERNATIVNÍM SE SHODNÝM, NEBO LEPŠÍM PARAMETRY.
- VEŠKERÉ DŘEVĚNÉ KONSTRUKCE VYSTAVENÉ VLHKOSTI A ATMOSFÉRICKÝM VLIVŮM BUDOU OPATŘENY VYSOCE ODOLNÝM IMPREGNAČNÍM NÁTĚREM VČETNĚ OCHRANY PROTI BIOLOGICKÝM ŠKŮDCŮM.
- PŘESNÉ ROZMĚSTĚNÍ KONOVÝCH PRVKŮ V INTERIÉRU I EXTERIÉRU, PŘED JEJICH REALIZACÍ (ESKVIKY, VYPÍNAČE, SVĚTLA, ..) PODLÉHÁJÍ ODSOUHLASENÍ INVESTOREM VE SPOLUPRÁCI S ARCHITEKTEM PROJEKTU.
- STATICKÉ POSOUZENÍ JEDNOTLIVÝCH VÝROBKŮ BUDE SOUČÁSTÍ ÚLEHSKÉ A DODAVATELSKÉ DOKUMENTACE. DODAVATELÉ JSOU POVINNI VYPRACOVAT STATICKÉ POSOUZENÍ NA JEDNOTLIVÉ VÝROBKY

REKONSTRUKCE

- SKUTEČNÉ ROZMĚRY I MATERIÁLY NUTNO OVĚŘIT NA STAVBĚ
- PŘI PROVÁDĚNÍ BUDOU DODRŽOVÁNY TECHNOLOGICKÉ PŘEDPISY VÝROBCŮ JEDNOTLIVÝCH PRVKŮ, U SYSTÉMOVÝCH DODÁVEK BUDOU POUŽITY POUZE PŘÍPUSTNÉ SYSTÉMOVÉ PRVKY. TECHNOLOGICKÉ POSTUPY BUDOU V PŘEDSTIHU ODSOUHLASENY TDI
- PŘED ZAČÁTKEM BOURACÍCH PRACÍ BUDE OBJEKT VYKLIZEN A BUDOU UZAVŘENY A VYPNUTY PŘÍVODY MĚDÍ (VODA, ELEKTŘINA, PLYN). PŘED BOURÁNÍM STÁVAJÍCÍCH KONSTRUKCÍ MUSÍ BÝT OVĚŘEN JEJICH TVAR, TYP A STAV A JEJICH ZAPOJENÍ DO NOSNÉHO SYSTÉMU. ABY ODSTRANĚNÍM NEBYLY POHCHANĚ KONSTRUKCE POSKOZENY A PŘÍPADNĚ NESOUČÍ KE ZTRÁTĚ JEJICH STABILITY.
- NEDÍLNOU SOUČÁSTÍ DOKUMENTACE JE STAVEBNĚ TECHNICKÝ PRŮZKUM, PORIGUJÍCÍ STÁVAJÍCÍ STAV A DRUHY POUŽITÝCH KONSTRUKCÍ
- BOURACÍ PRÁCE BUDOU PROVÁDĚNY ZA DODRŽENÍ VŠECH BEZPEČNOSTNÍCH PŘEDPISŮ URČENÝCH PRO TYTO PRÁCE A PŘI STATICKÉM ZAJIŠTĚNÍ DANÉ KONSTRUKCE V PŘÍPADĚ JAKÝCHKOLIV POCHYBNOSTÍ O BOURANÝCH KONSTRUKCÍCH JE NUTNO PŘERUŠIT BOURACÍ PRÁCE, UVĚDOMIT STATIKA A SPOLEČNĚ DOHODNOUT DALŠÍ POSTUP BOURÁNÍ. OBECNÝ POSTUP BOURÁNÍ JE POSTUPOVAT OD NENOSNÝCH KONSTRUKCÍ K NOSNÝM, OD KONSTRUKCÍ PODPOROVANÝCH K PODPORUJÍCÍM APOD.
- DODAVATEL STAVEBNÍCH PRACÍ MUSÍ VYPRACOVAT PŘESNÝ TECHNOLOGICKÝ POSTUP BOURACÍCH PRACÍ, KTERÝ PODLÉHÁ SCHVÁLENÍ STAVEBNÍKEM, TDI A GP.

Revize

Číslo	Datum	Popis změny	Jméno	Podpis
–	–	–		–
01	22.11.2022	DOPLNĚNÍ ŠAMBRÁN NA VÝCHODNÍ FASÁDĚ	KRÁL	

Revize 6 (odpovědi dodavatelům)

±0,000=206,820 m n.m. Bpv **Formát 8 x A4**

Investor
STATUTÁRNÍ MĚSTO BRNO
Dominikánské náměstí 196/1, 602 00 Brno

Generální projektant
Architekt: Ing.arch. Radoslav Novotný
Zodpovědný projektant: Ing. Petr Uhmann
MIP / Vedoucí projektu: Ing. Petr Uhmann
Hlavní inženýr: Arch.Design: Ing. Jakub Kapsa
Hlavní architekt: Arch.Design: Akad.arch. Jana Háyeková

Arch.Design, s.r.o.
Sochorova 23
616 00 Brno
IČ: 257 64 314
+420 541 420 911
www.archdesign.cz

Místo stavby
Písárecká 480/11, 270/9, 268/7
603 00 Brno-Písárky
Česká republika

Projektant části PD
Zodpovědný projektant: Ing. T. Holásek, Ing. J. Holásek
Vypracoval: Ing. Tomáš Holásek, Ing. Jakub Holásek, Ing. Ondřej Vlach, Ing. Tomáš Balúch
Kontroloval: Ing. Tomáš Holásek, Ing. Jakub Holásek

A PLUS a.s.
Česká 12
602 00 Brno
IČ: 262 36 419
+420 542 210 101
www.aplus.cz

název stavby — zak.Č.
ANTHROPOS SPORTOVNÍ A REKREAČNÍ AREÁL — **B-20-084-000**

stupeň PD: **DVD**

stavební objekt — objekt
REKONSTRUKCE STARÉ STŘELNICE - ZÁZEMÍ LEZECKÉHO CENTRA — **SO.05.1**

datum: **02/2022**

Část projektu — číslo části
ARCHITEKTONICKO-STAVEBNÍ ŘEŠENÍ — **D1.01 AS**

měřítko: **1:100**

název dokumentu — číslo výkresu
POHLEDY - NOVÝ STAV — **211**

číslo revize: **00**