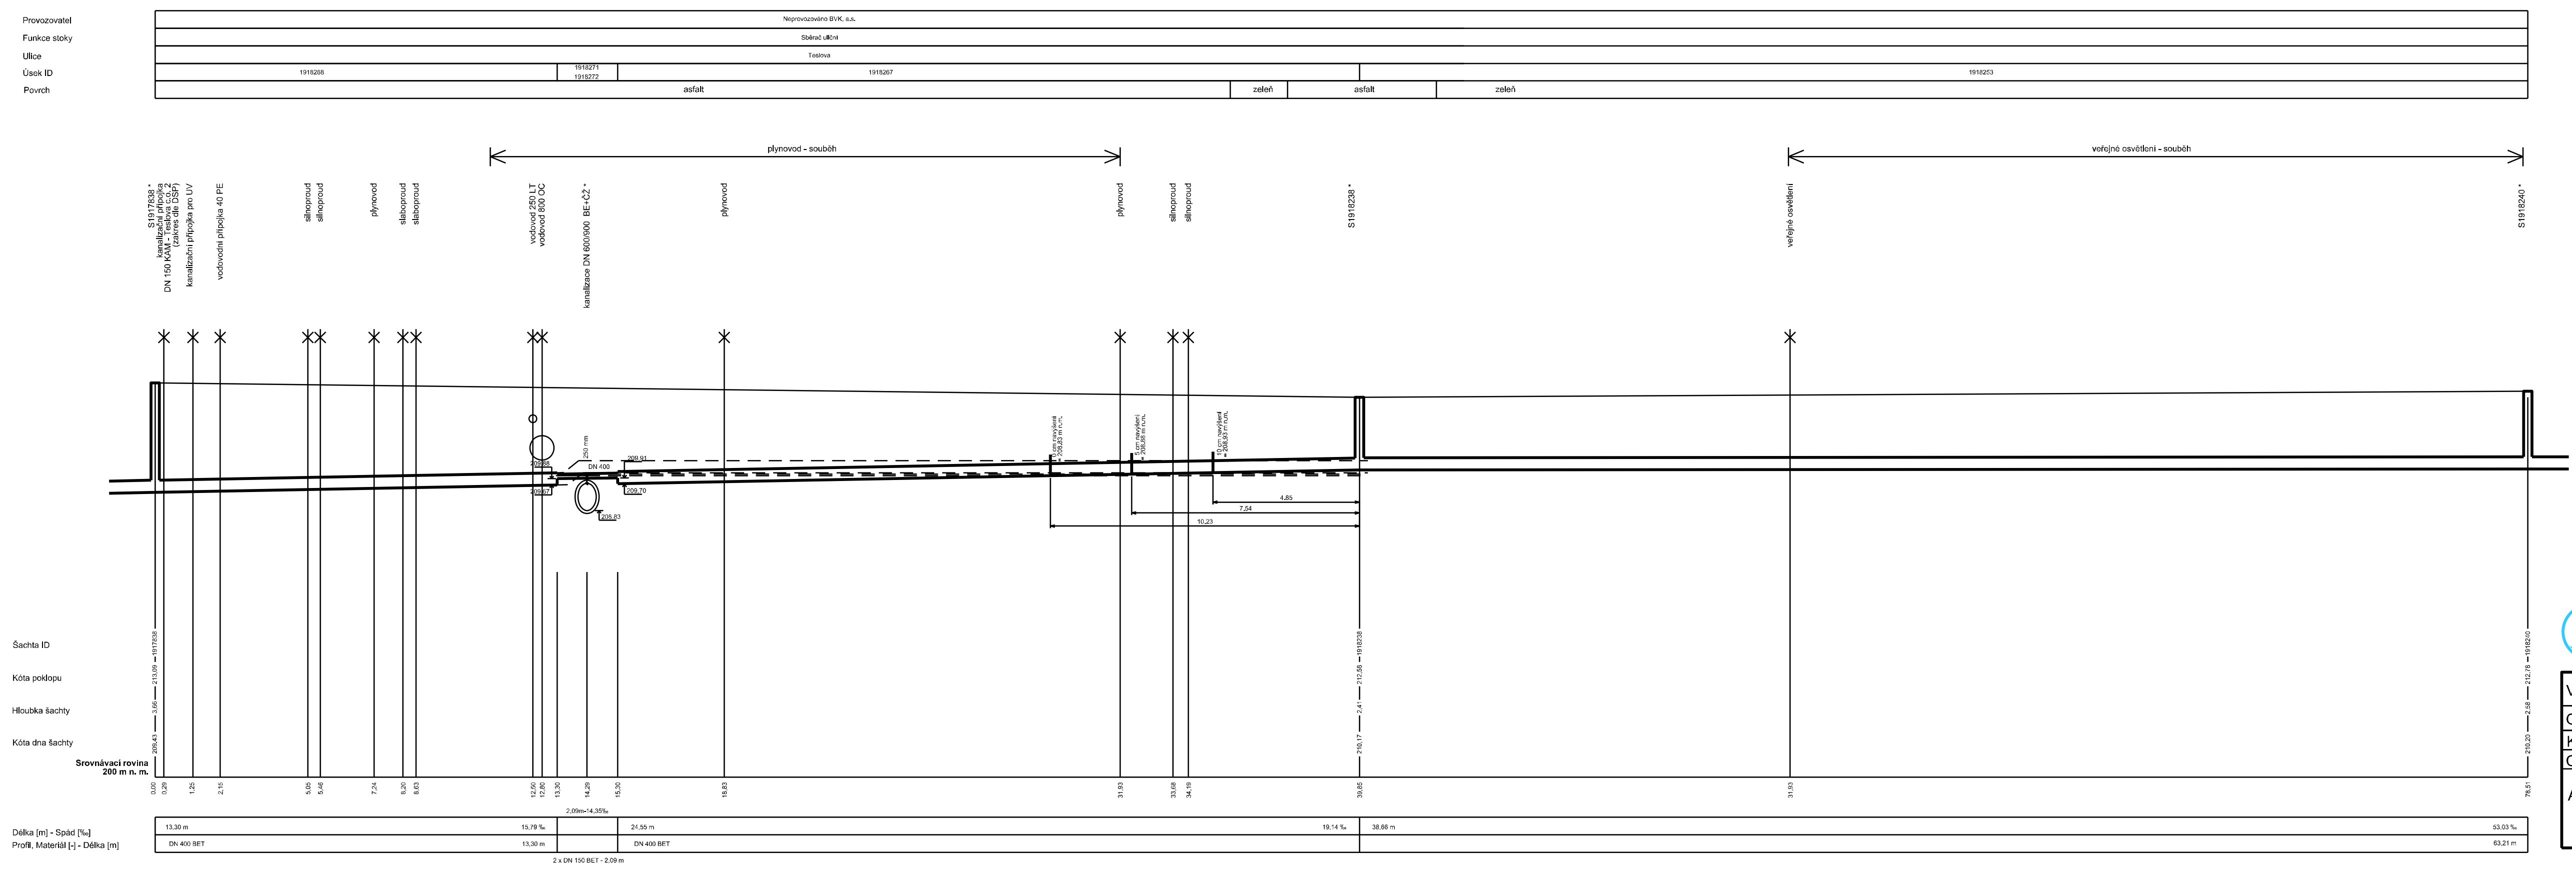

Brněnské vodárny a kanalizace, a.s.
Pisárecká 555/1a, 603 00 Brno
Subjekt je zapsán u Krajského soudu v Brně, oddíl B, vložka 783

Vypracovala: Ing. I. Havlasová		Příloha:	PP z GIS
Ověřil: Ing. J. Brožek		Měřítko:	1:100/100
Katastrální území: Štýřice			
Obec: Brno		Datum:	07/2022
Akce: BRNO, Teslova PODÉLNÝ PROFIL KANALIZACE		Zakázka číslo:	