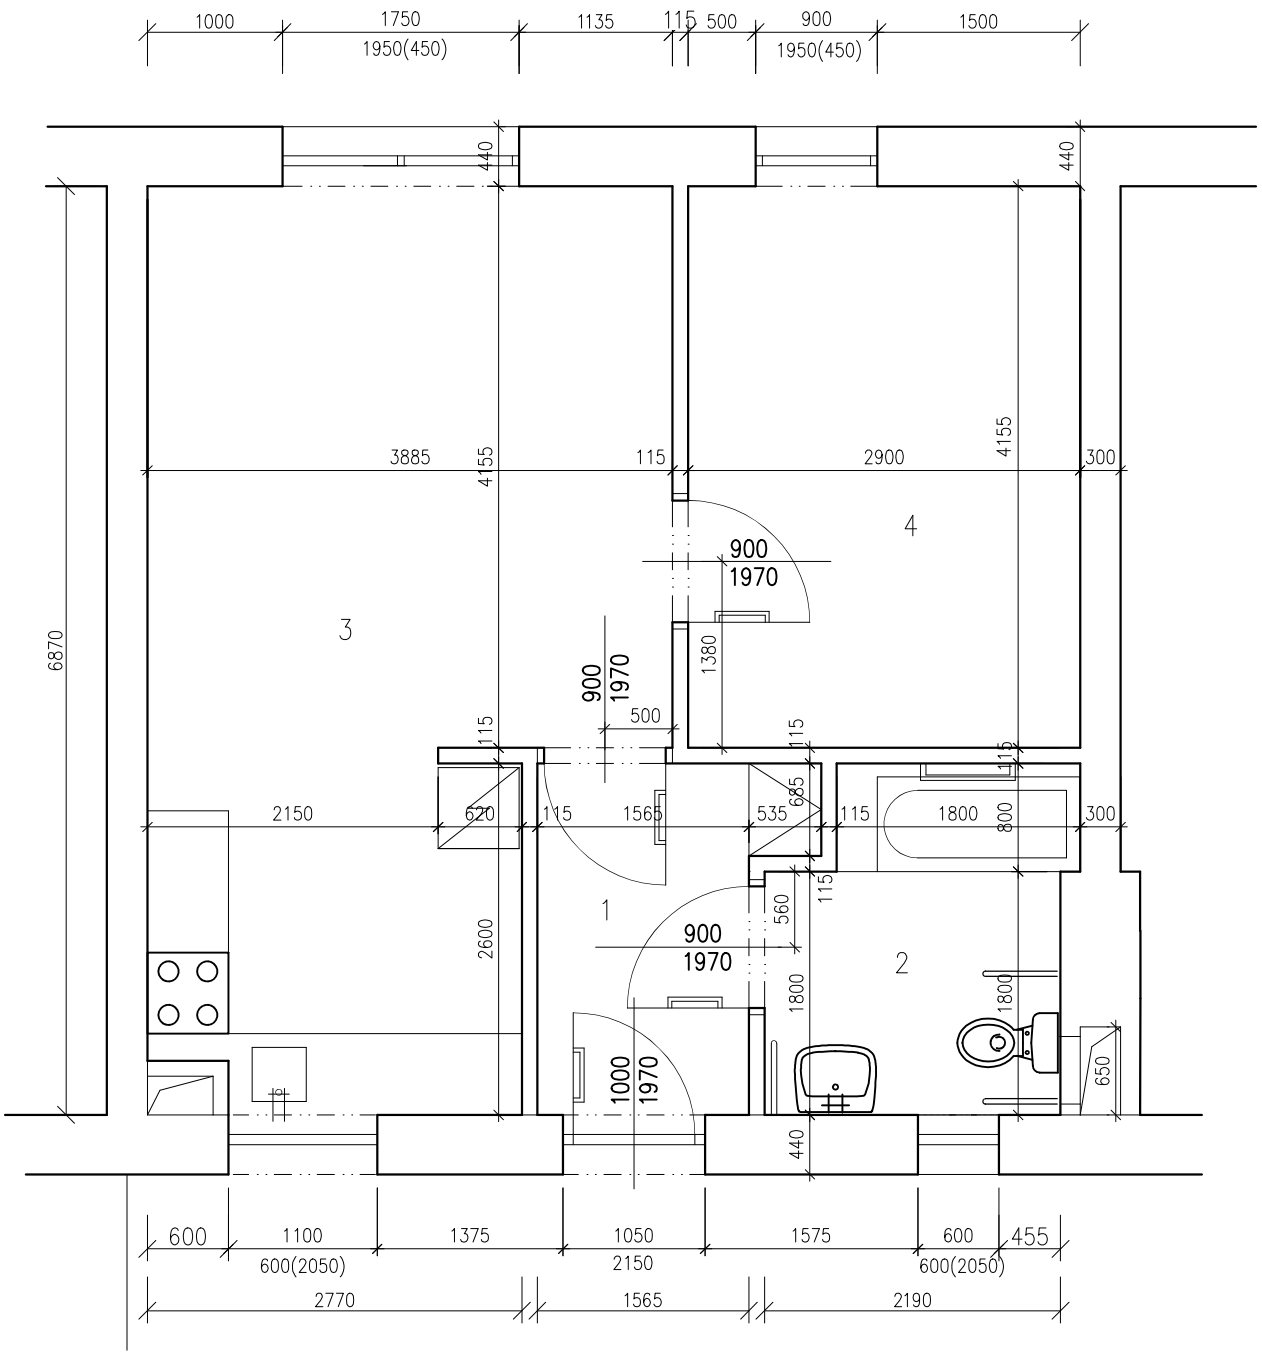

TABULKA MÍSTNOSTÍ					
ČÍSLO	NÁZEV MÍSTNOSTI	PODL. KRYTINA	VÝŠKA MÍSTNOSTI	PLOCHA	POZNÁMKA
1	CHODBA	KER.DLAŽBA	2600mm	4.63m2	
2	KOUPELNA+WC	KER.DLAŽBA	2600mm	5,38m2	
3	POKOJ+KK	PVC	2600mm	23.73m2	
4	POKOJ	PVC	2600mm	12.24m2	
5	SKLEPNÍ KÓJE		2600mm	5,47m2	

Celková plocha [m²]: 45,98m2

Zodp.projektant	Radka Volková, Loděnice 50,Brno-venkov		
Vypracovala	Radka Volková, Loděnice 50,Brno-venkov		
Investor	Statutární město Brno, Odbor správy majetku, Husova 3, 601 67		
Akce	OPRAVA BYTU Jabloňová 22-28, volný byt č.147 601 67, Brno	Měřítko 1:50	Číslo.výkr. 1
Obsah	PŮDORYS STÁVAJÍCÍ	Datum 09.2022	