

ÚZEMÍ
POVRCH ÚZEMÍ

PODÉLNÝ PROFIL

Propoj č.5 Jamborova

MĚŘÍTKO 1:500 / 1:100




KÓTA DNA POTRUBÍ

KÓTA TERÉNU

STANIČENÍ [Km],[m]

SKLON [promile] - DÉLKA [m]
DN [mm] - MATERIÁL - DÉLKA [m]

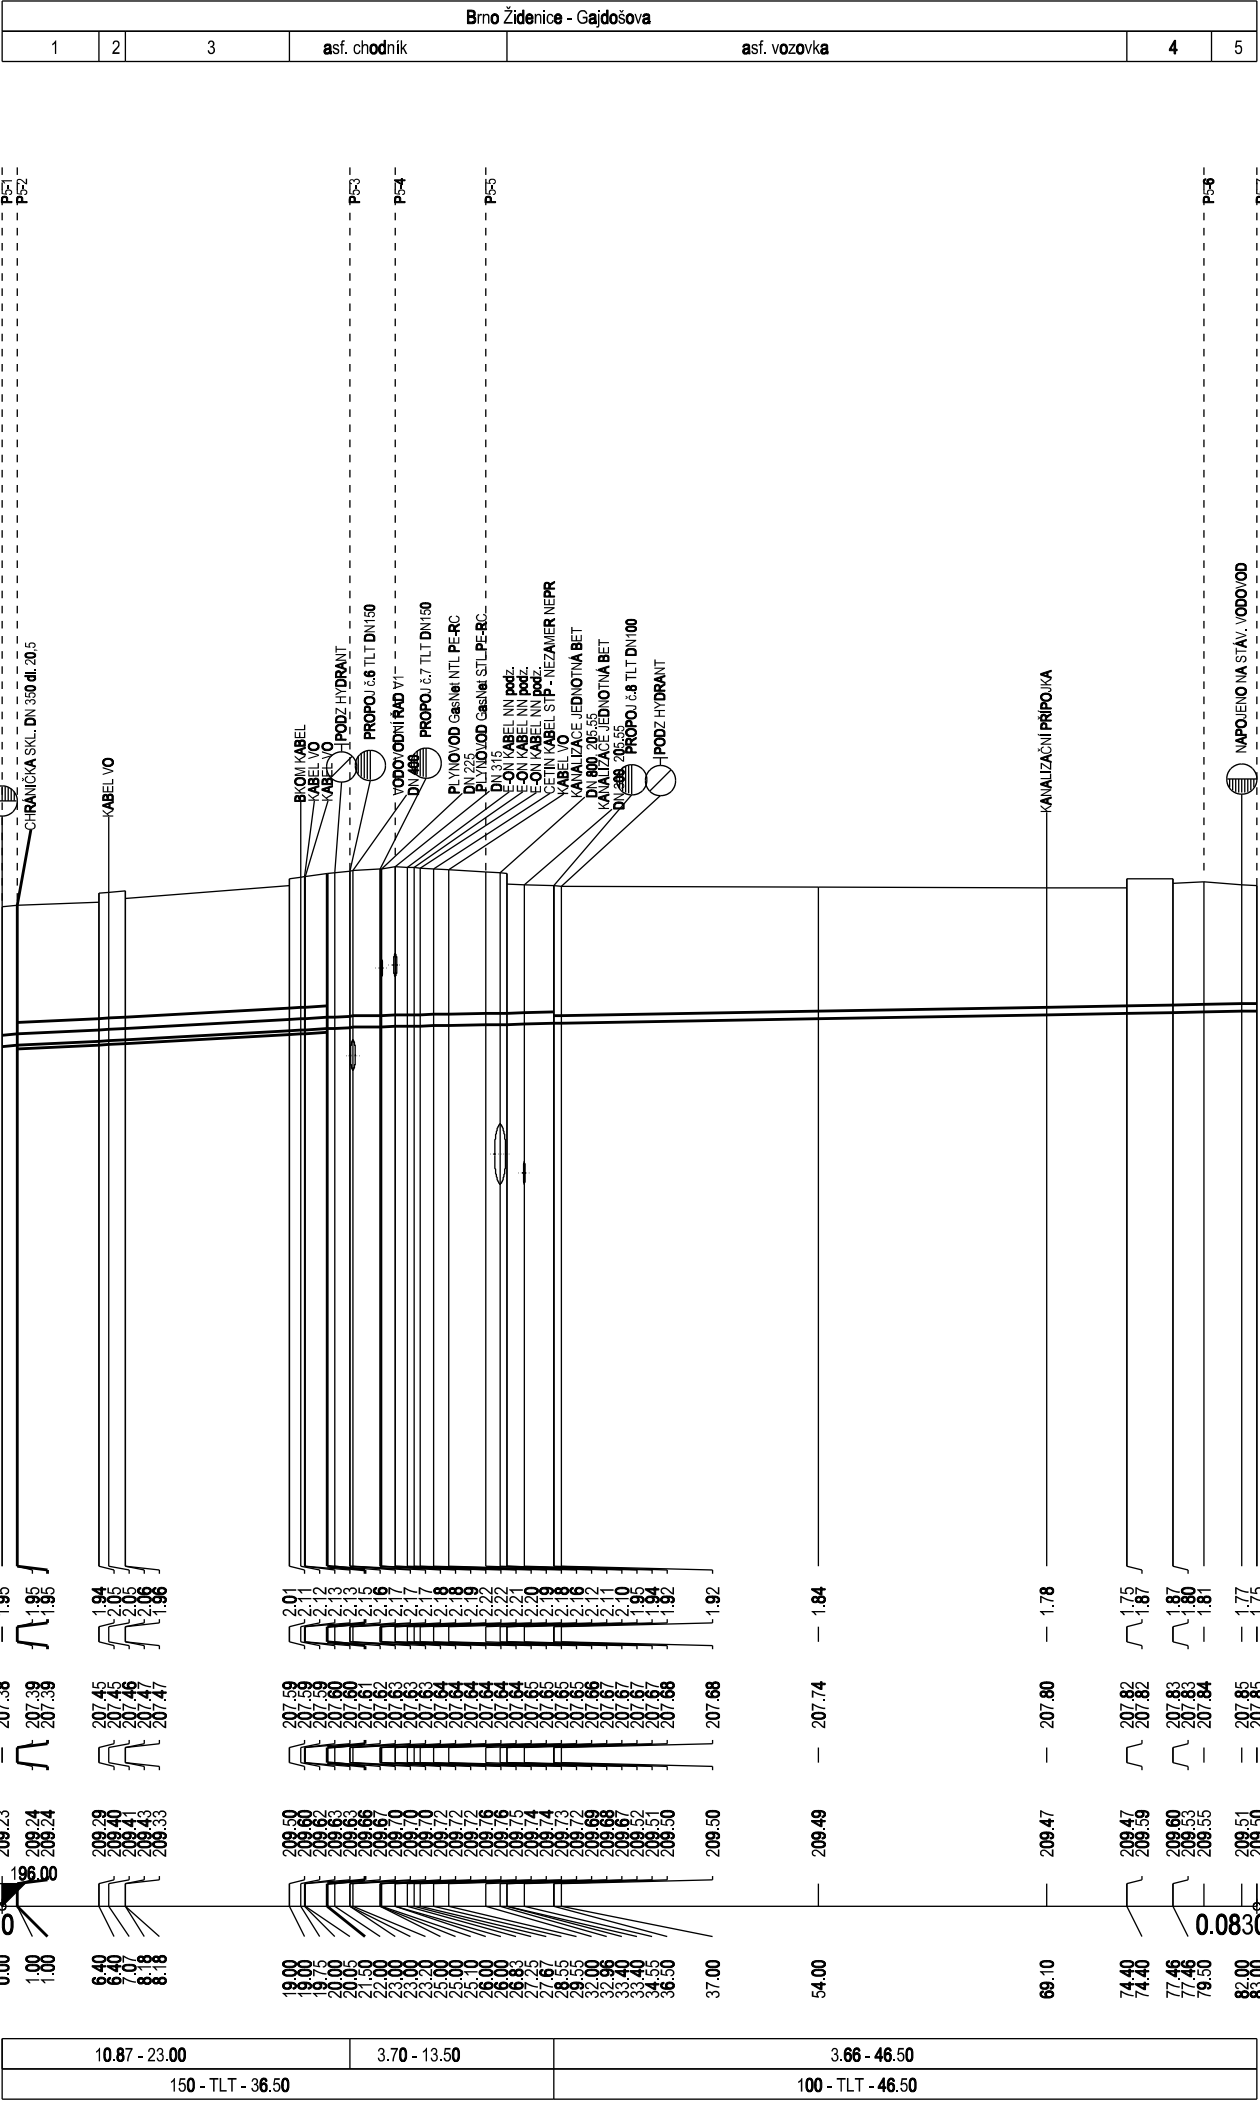


LEGENDA:
1) asf. vozovka
2) zelen
3) asf. vozovka
4) bet. dlažba
5) asf. vozovka

**! NIVELETA BUDE UPRAVENA DLE SKUTEČNÉ
HLOUBKY STÁVAJÍCÍHO POTRUBÍ**

**PŘI NEZNÁMÉM VÝŠKOVÉM ULOŽENÍ INŽENÝRSKÉ SÍTĚ PŘEDPOKLÁDÁME ULOŽENÍ DLE ČSN 73 6005
STAVEBNÍK (ZHOTOVITEL) SI JEJICH PŘESNOU POLOHU NECHÁ PŘED ZAHÁJENÍM STAVBY VYTYČIT !!**

-	-	-
<i>Revize</i>	<i>Popis revize</i>	<i>Datum revize</i>

		AQUA PROCON s.r.o. Projektová a inženýrská společnost Palackého tř. 12, 612 00 Brno tel.: +420 541 426 011 E-mail: info@aquaprocon.cz www.aquaprocon.cz
<i>Vedoucí projektu</i>	Ing. Petr Baránek	
<i>Vedoucí dílčího projektu</i>		
<i>Zodpovědný projektant</i>	Ing. Hana Hyánková	
<i>Vypracoval</i>	Ing. Hana Hyánková	
<i>Kontroloval</i>	Ing. Petr Baránek	

Investor	Statutární město Brno, Dominikánské nám. 196/1, 602 00 Brno
Objednatel	Statutární město Brno, Dominikánské nám. 196/1, 602 00 Brno

Formát	3A4	Měřítko	1 : 500/100	Stupeň	DSP, DPS	Datum	01/2021	Zakázkové číslo	1533819-16
---------------	------------	----------------	--------------------	---------------	-----------------	--------------	----------------	------------------------	-------------------

<div> <div>Projekt</div> <div>BRNO, GAJDOŠOVA, OBSLUŽNÁ KOMUNIKACE - REKONSTRUKCE KANALIZACE A VODOVODU</div> <div>D - Výkresová dokumentace</div> <div>D.3 - SO 330 Vodovodní řady</div> <div>D.3.4 - Podélné profily</div> </div>		<div>Souprava</div>
<div> <div>Příloha</div> <div>PODÉLNÝ PROFIL - PROPOJ Č.5 JAMBOROVA</div> </div>	<div> <div>Číslo přílohy</div> <div>D.3.4.4</div> </div>	<div> <div>Revize</div> <div>0</div> </div>