


VZOROVÉ KŘÍŽENÍ TELEKOMUNIKAČNÍHO KABELU



PŘED PROVÁDĚNÍM VÝKOPOVÝCH PRACÍ NUTNO KABEL VYTÝČIT !

- PŘI VÝSTAVBĚ

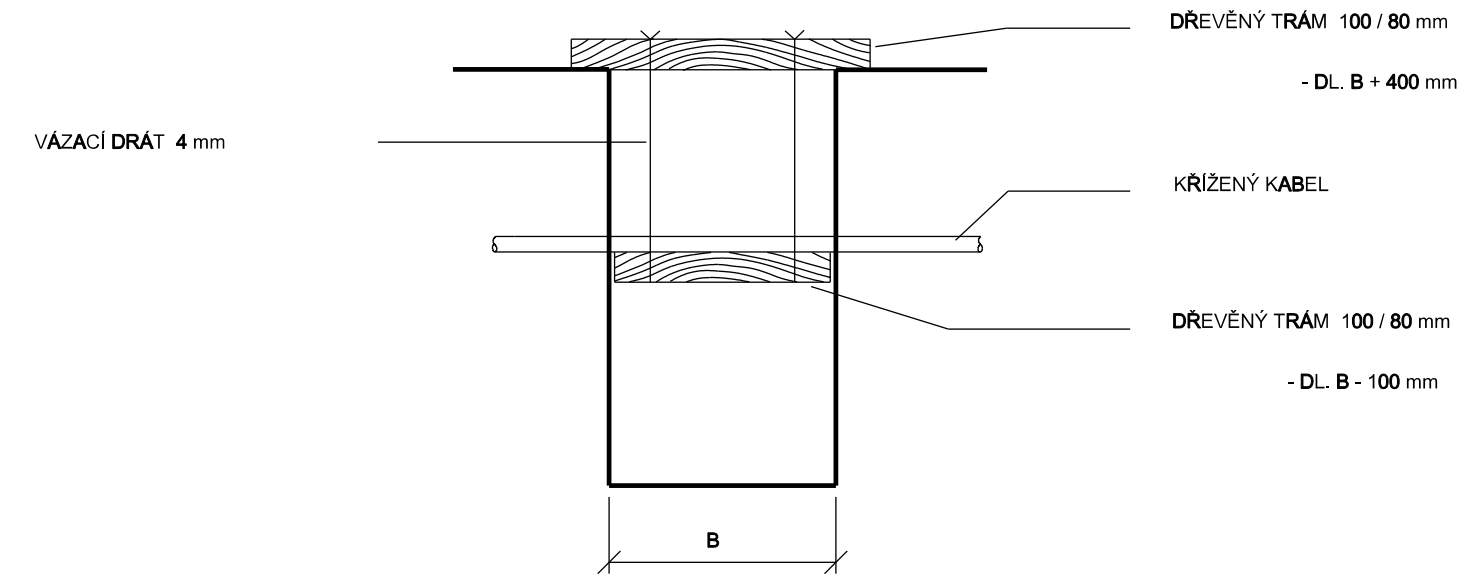


RUČNÍ VÝKOP MIN. 1 m NA OBĚ STRANY OD KABELU

- ÚPRAVA PO DOKONČENÍ

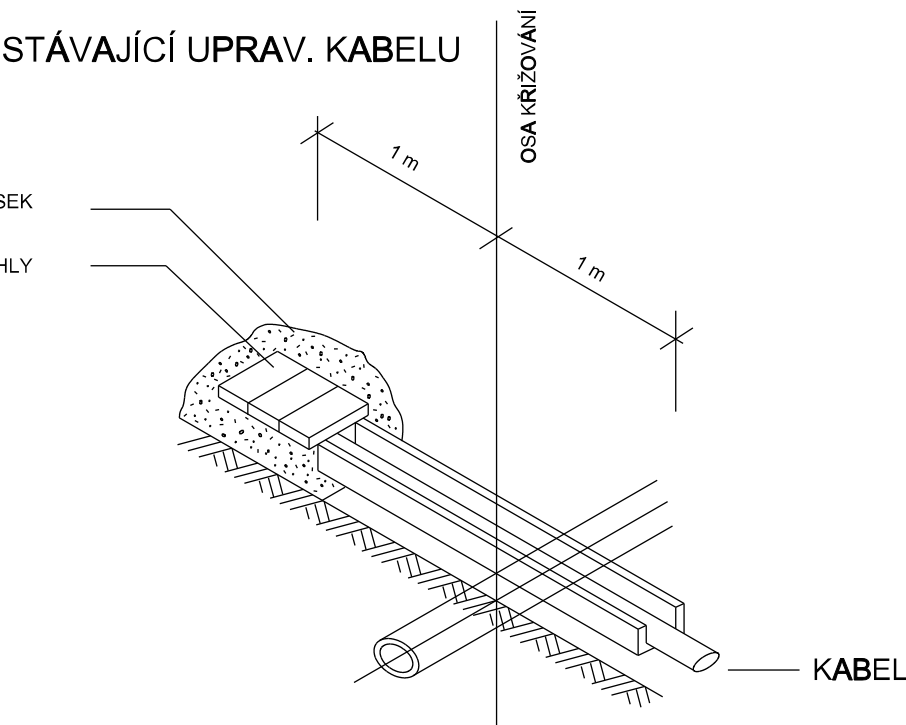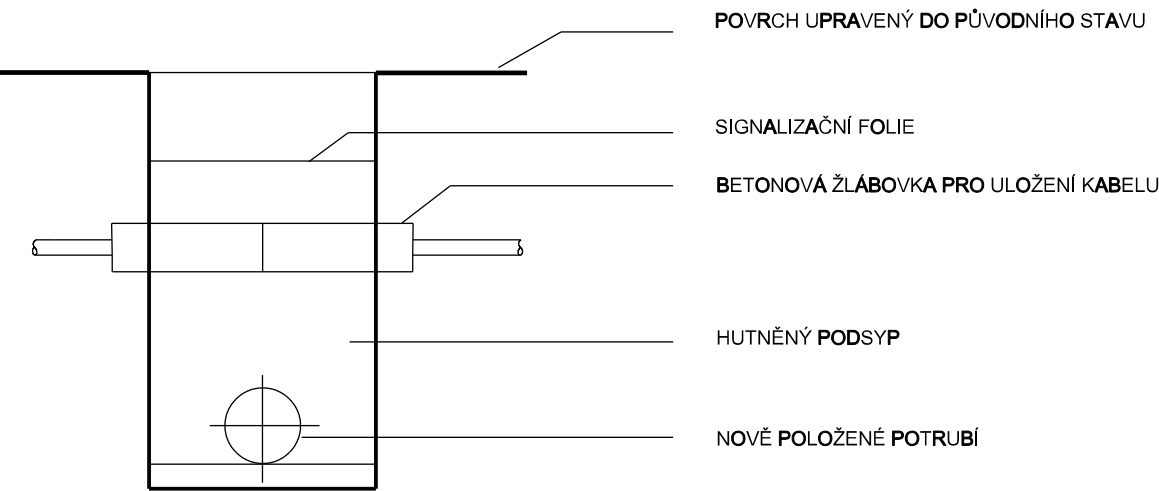

Revize	Popis revize	Datum revize
--------	--------------	--------------

		AQUA PROCON s.r.o. Projektová a inženýrská společnost Palackého tř. 12, 612 00 Brno tel.: +420 541 426 011 E-mail: info@aquaprocon.cz www.aquaprocon.cz	
<i>Vedoucí projektu</i>	Ing. Petr Baránek		
<i>Vedoucí dílčího projektu</i>			
<i>Zodpovědný projektant</i>	Ing. Hana Hyánková		
<i>Vypracoval</i>	Ing. Hana Hyánková		
<i>Kontroloval</i>	Ing. Petr Baránek		

Investor	Statutární město Brno, Dominikánské nám. 196/1, 602 00 Brno		
Objednatel	Statutární město Brno, Dominikánské nám. 196/1, 602 00 Brno		

Formát	2A4	Měřítko	Stupeň	DSP, DPS	Datum	01/2021	Zakázkové číslo	1533819-16
--------	-----	---------	--------	----------	-------	---------	-----------------	------------

Projekt	BRNO, GAJDOŠOVA, OBSLUŽNÁ KOMUNIKACE - REKONSTRUKCE KANALIZACE A VODOVODU		
	D - Výkresová dokumentace		
	D.3 - SO 330 Vodovodní řady		
	D.3.7 - Vzorové výkresy		
		Souprava	
Příloha	VZOROVÉ KŘÍŽENÍ TELEKOMUNIKAČNÍHO KABELU	Číslo přílohy D.3.7.3	Revize 0