



SO 101 OBSLUŽNÉ KOMUNIKACE GAJDOŠOVA
VZOROVÉ PŘÍČNÉ ŘEZY, M 1:50


VĚTEV K1

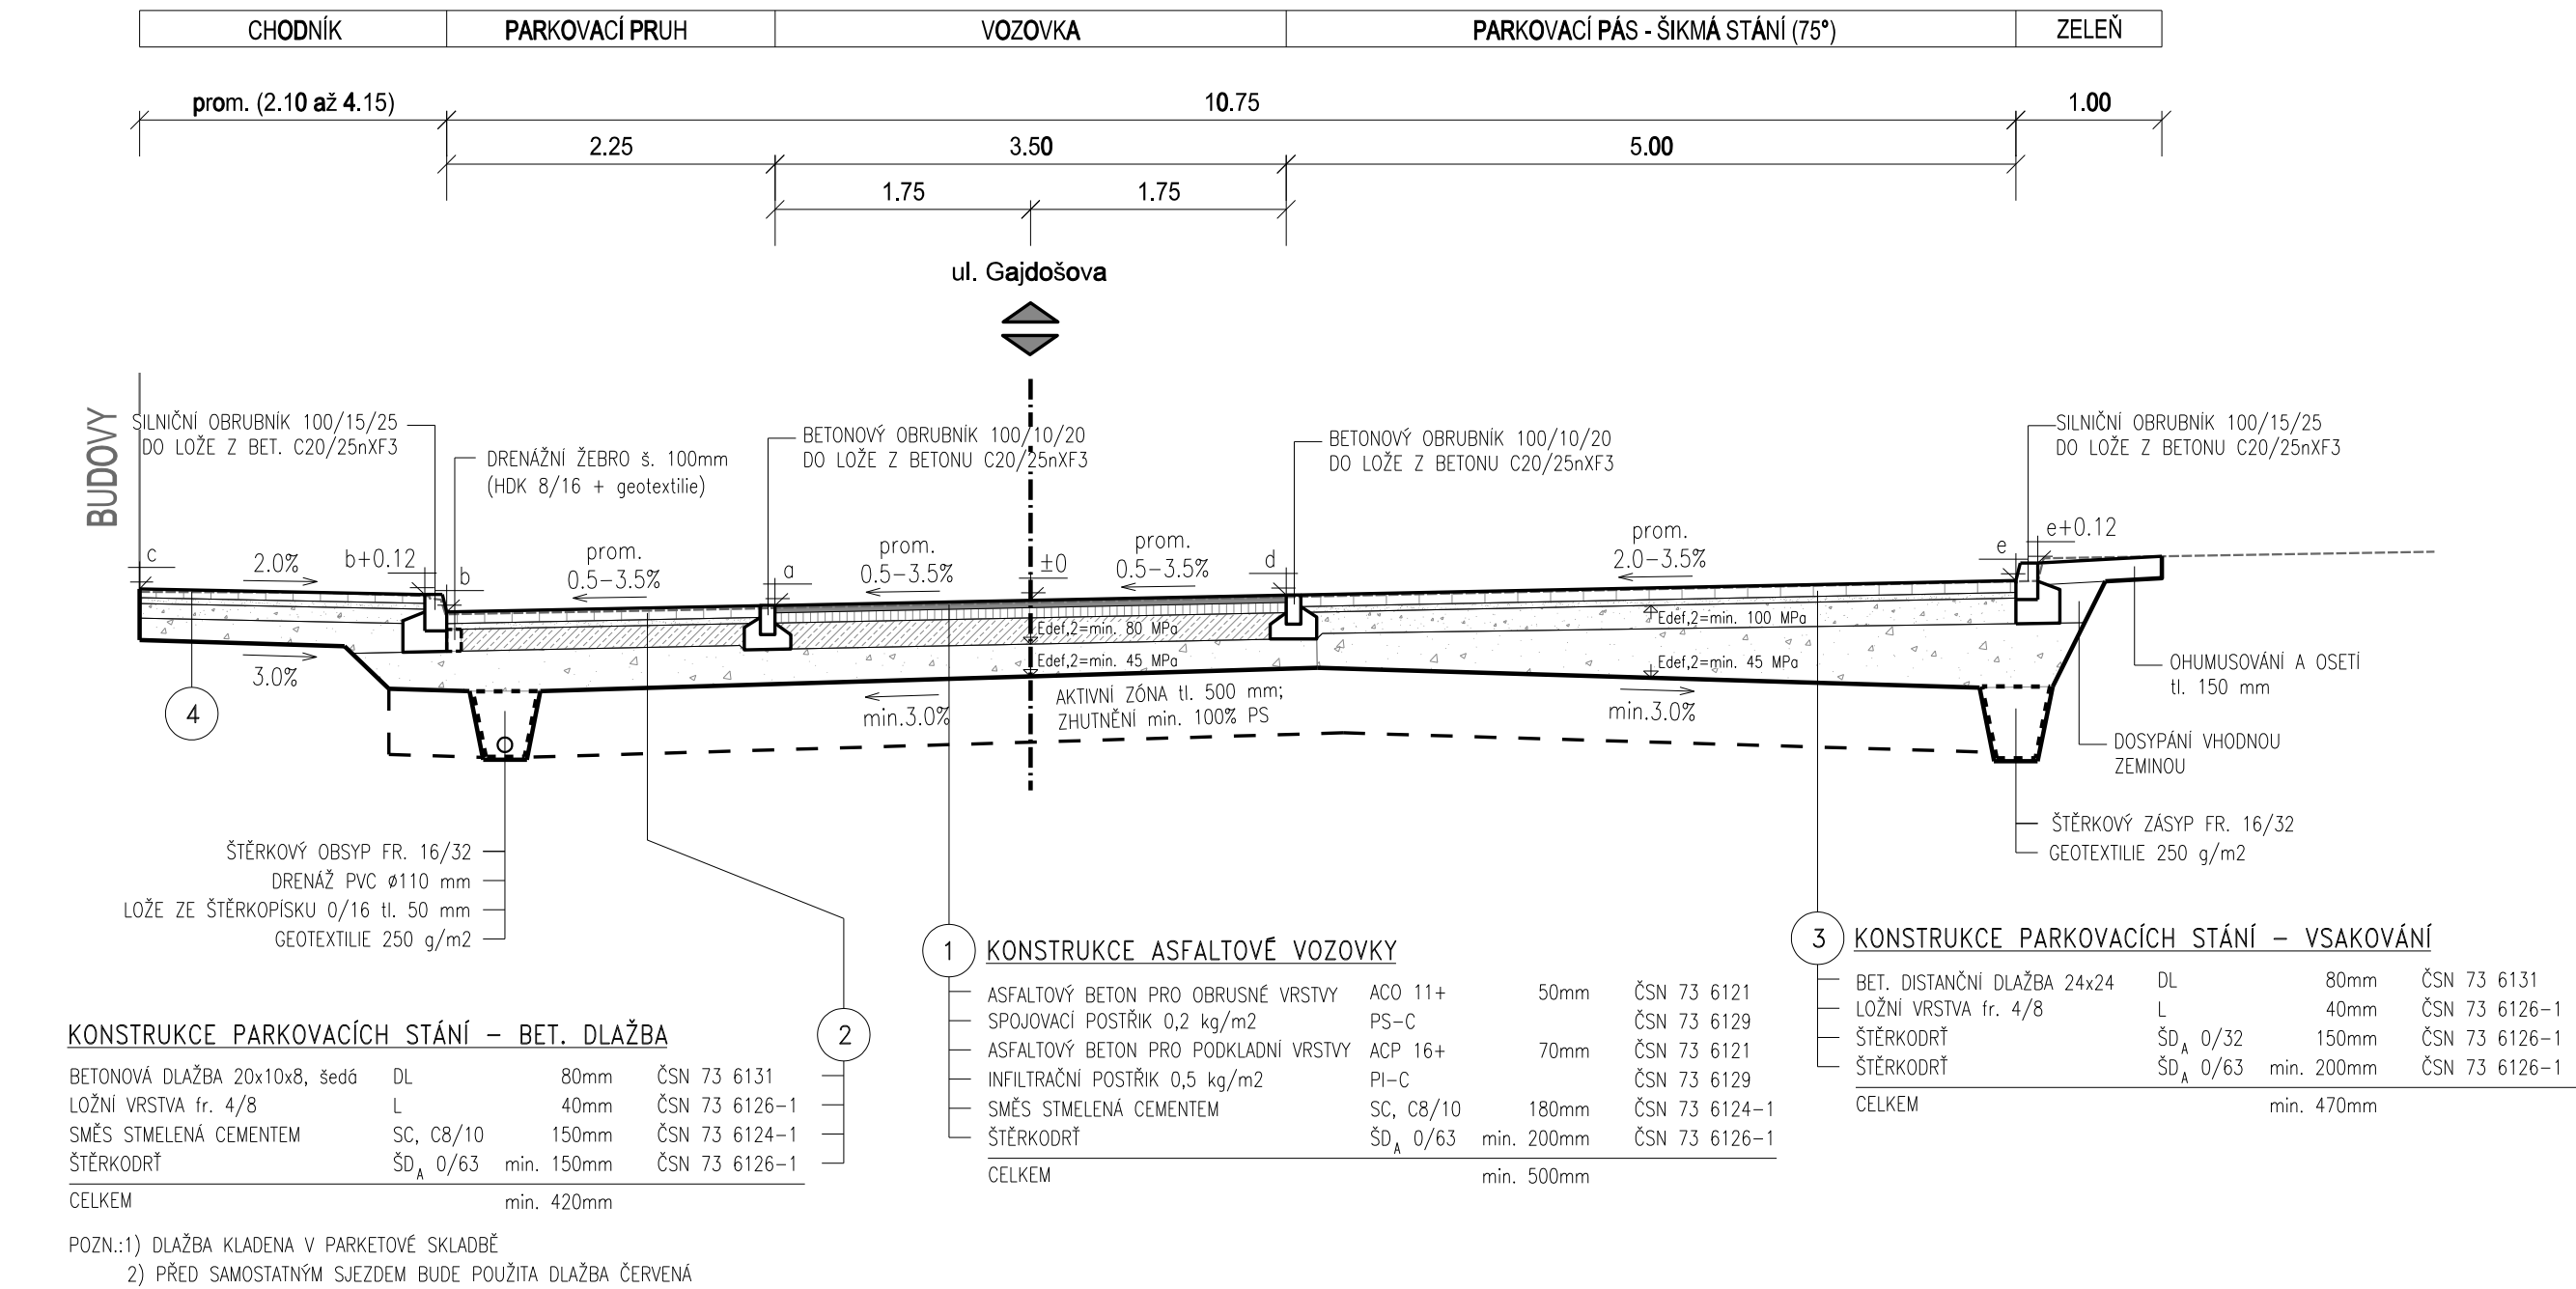


ÚPRAVA PODÉL NÁJEZDOVÝCH OBRUB SJEZDU S
VAROVNÝM PÁSEM Z RELIEFNÍ ČERVENÉ DLAŽBY
PŮDORYS

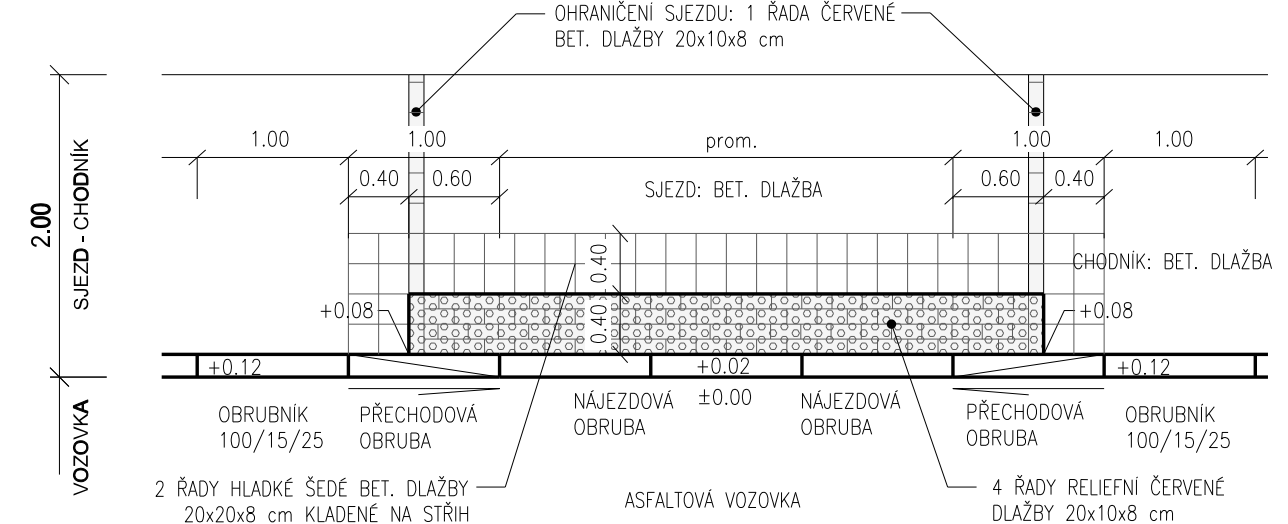


POHLED

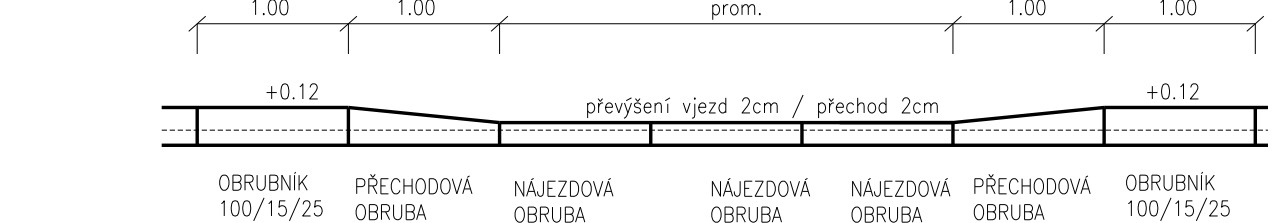


PODÉLNÝ ŘEZ ZPOMALOVACÍM PRAHEM

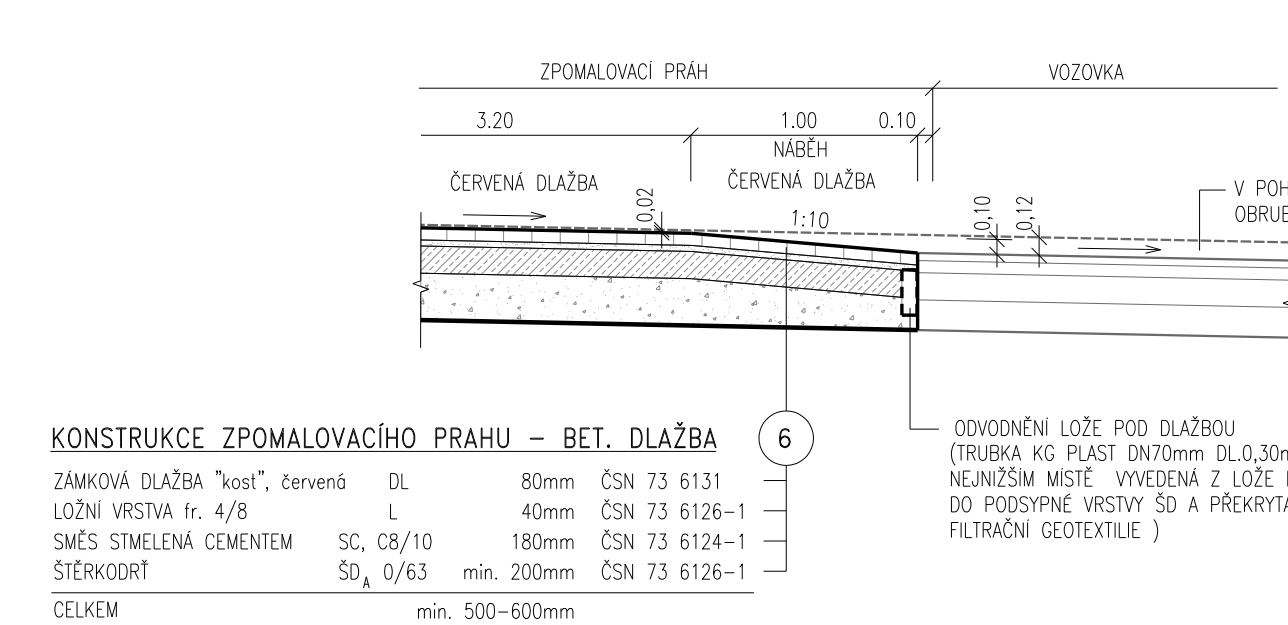


VĚTEV K2

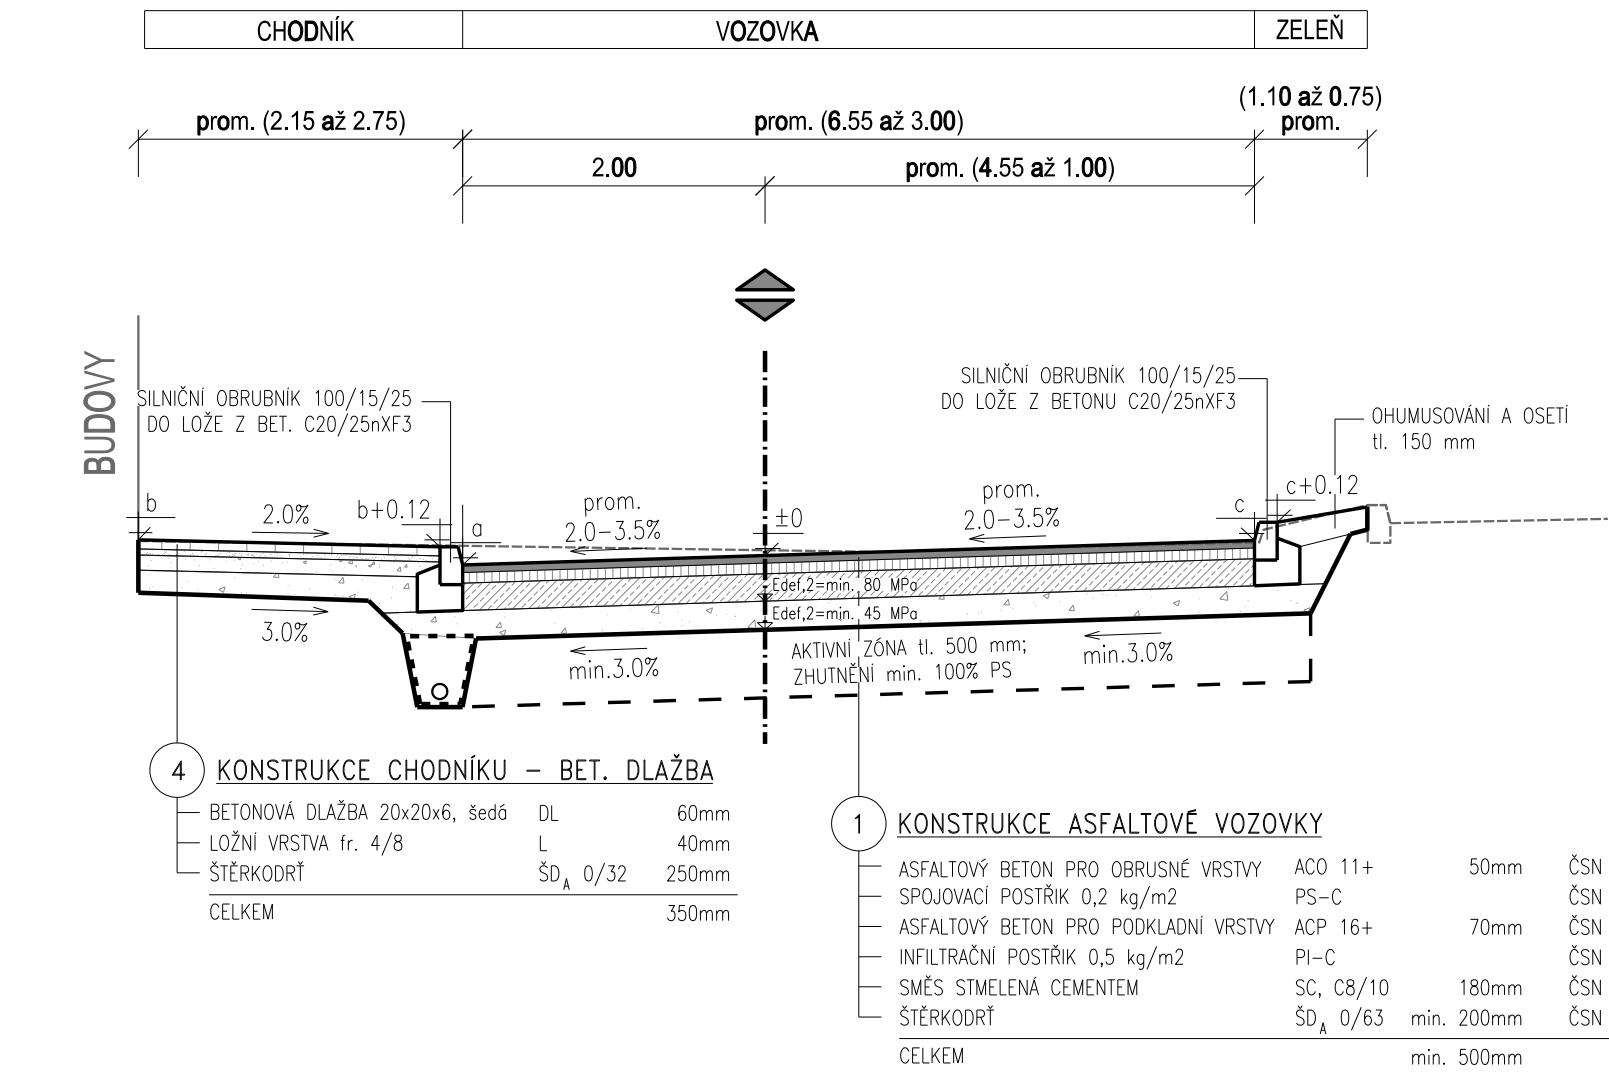

VĚTEV K3

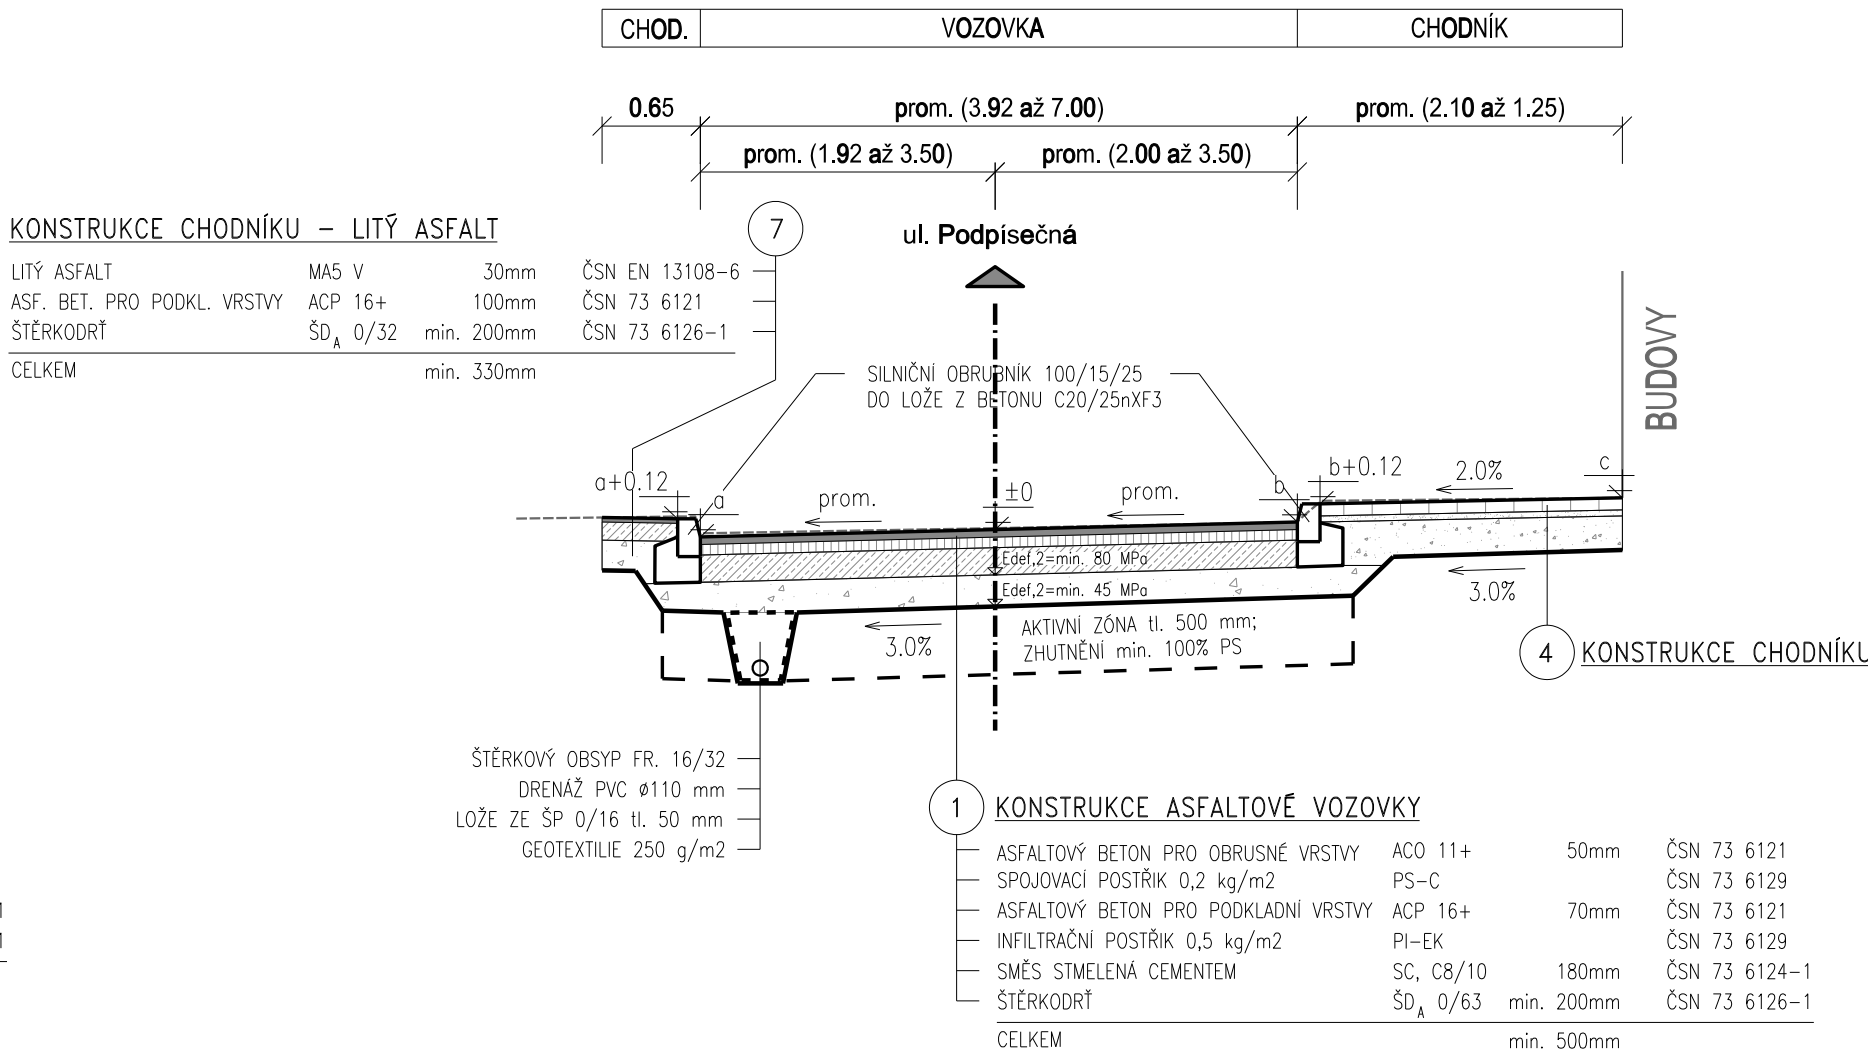

PODÉLNÝ ŘEZ SJEZDEM

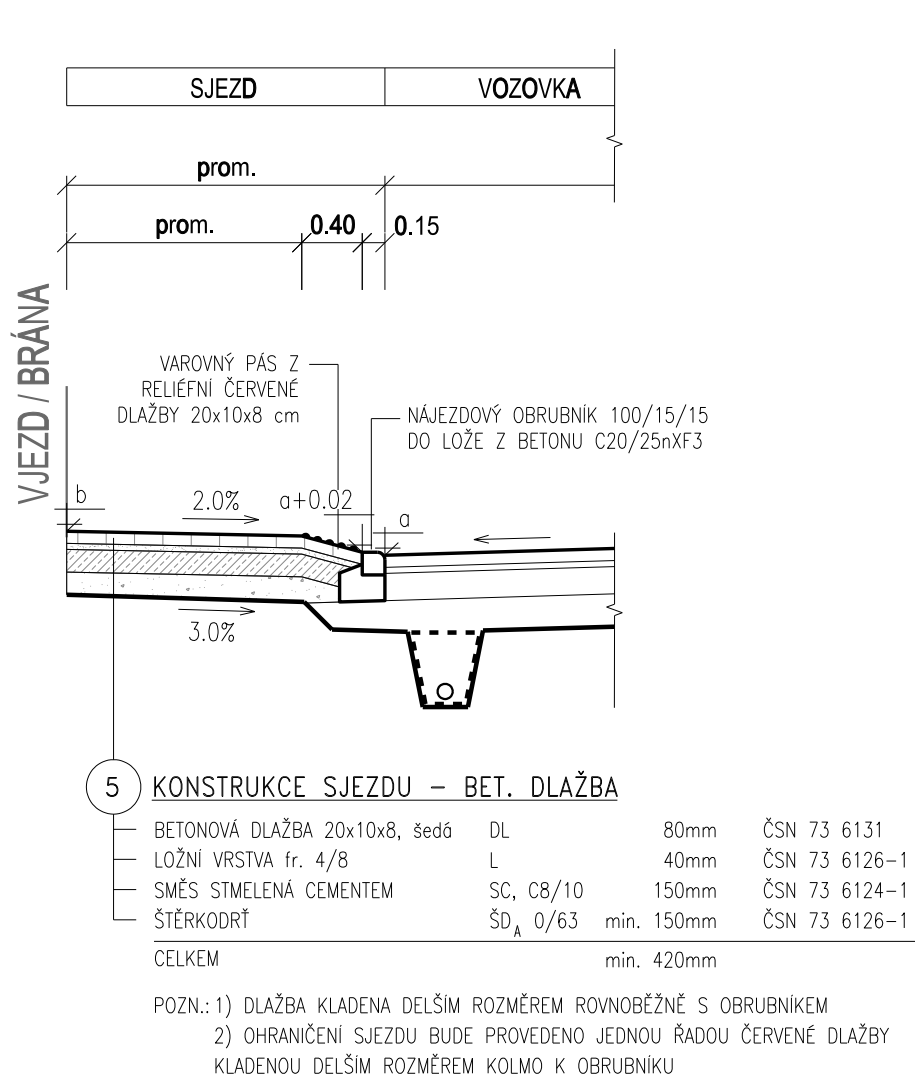

LEGENDA:

- Obnovované zpevněné plochy / UT
- Zemní plán
- Aktivní zóna / výměna podloží
- Stávající terén

POZNÁMKA:

- 1) V celém rozsahu řešené stavby je pro dlaždené plochy uvažováno s použitím fazetové betonové dlažby
- 2) Oleňování navržených varovných a signálních pásů bude provedeno dvěma řadami hladké sedé betonové dlažby 20x20 kladenými na stříh

Výškový systém : BpV

Revize	Popis revize	Datum revize

AQUA PROCON s.r.o.
Projektová a inženýrská společnost
Palackého tř. 12, 612 00 Brno
tel.: +420 541 426 011
E-mail: info@aquaprocon.cz
www.aquaprocon.cz

Vedoucí projektu	Ing. Petr Baránek
Vedoucí dílčího projektu	
Zodpovědný projektant	Ing. Ondřej Běloušek
Vypracoval	Ing. Ondřej Běloušek
Kontroloval	Ing. Petr Baránek

Investor	Statutární město Brno, Dominikánské nám. 196/1, 602 00 Brno
Objednatel	Statutární město Brno, Dominikánské nám. 196/1, 602 00 Brno

Formát	8A4	Měřítko	1:50	Stupeň	DSP,DPS	Datum	01/2021	Zakázkové číslo	1533819-16
--------	-----	---------	------	--------	---------	-------	---------	-----------------	------------

Projekt

BRNO, GAJDOŠOVA, OBSLUŽNÁ KOMUNIKACE - REKONSTRUKCE KANALIZACE A VODOVODU

D - Dokumentace stavebních objektů

D.5 - SO 101 OBSLUŽNÉ KOMUNIKACE GAJDOŠOVA

Příloha	VZOROVÉ PŘÍČNÉ ŘEZY	Číslo přílohy	D.5.4	Revize	0
---------	---------------------	---------------	-------	--------	---