



SO 101 OBSLUŽNÉ KOMUNIKACE GAJDOŠOVA
PRACOVNÍ PŘÍČNÉ ŘEZY
M 1:100



VĚTEV K1

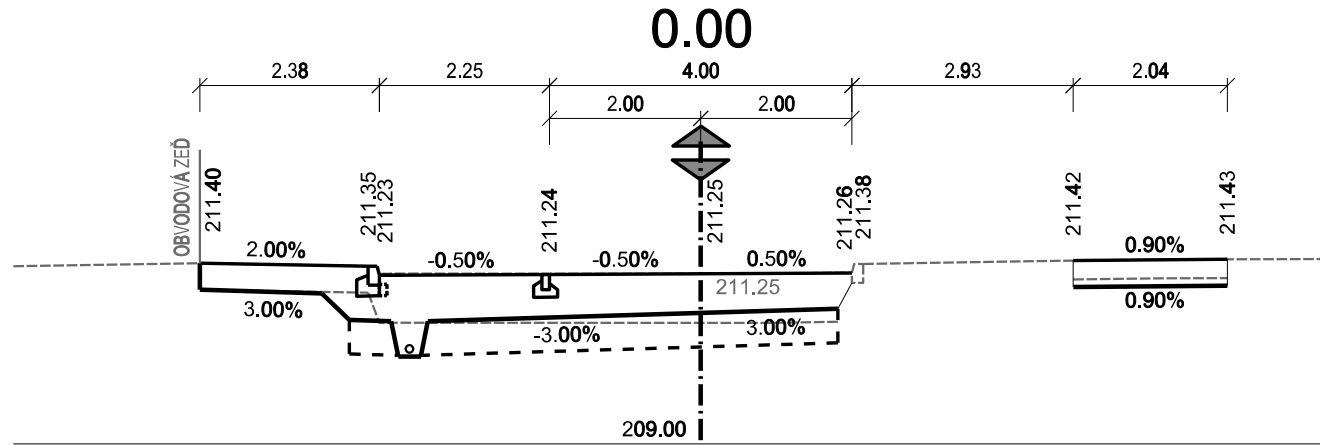


15.00

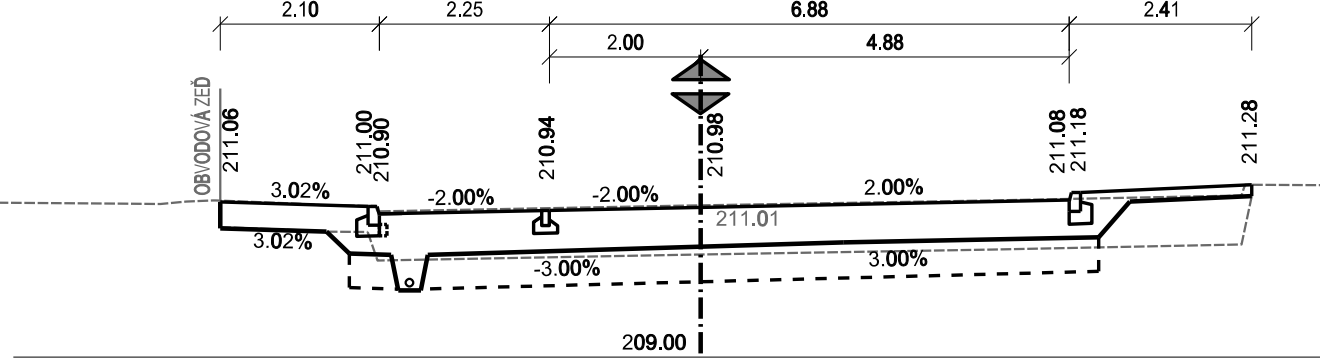


30.00

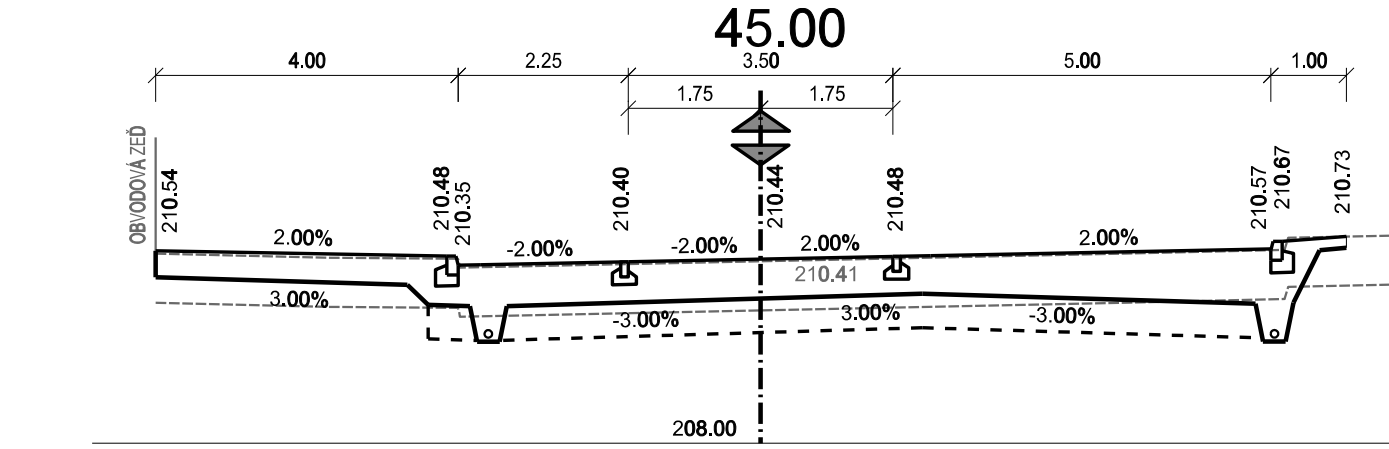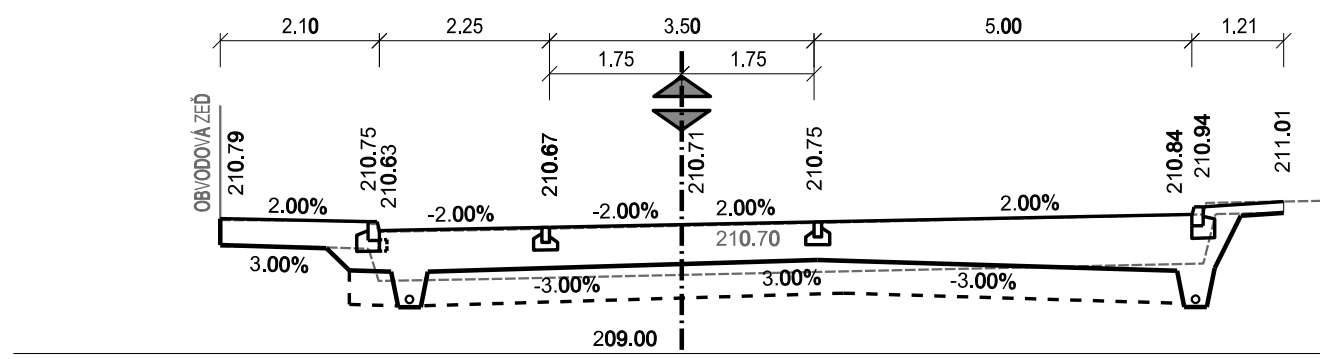



60.00

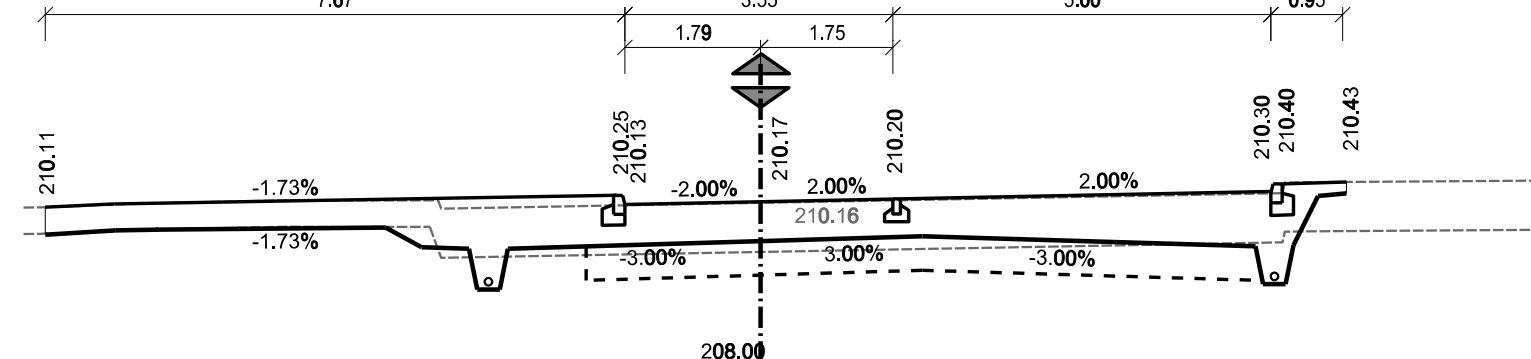


75.00

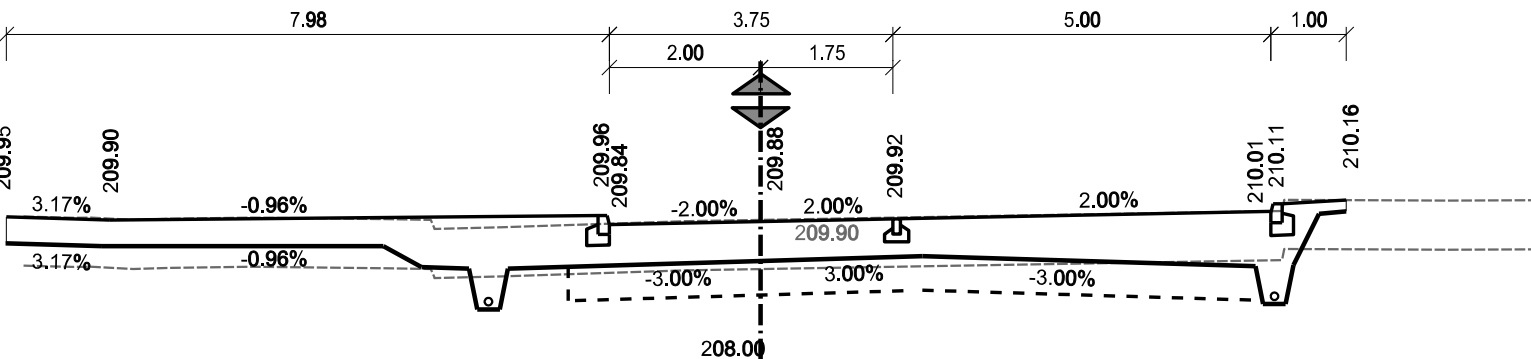


90.00

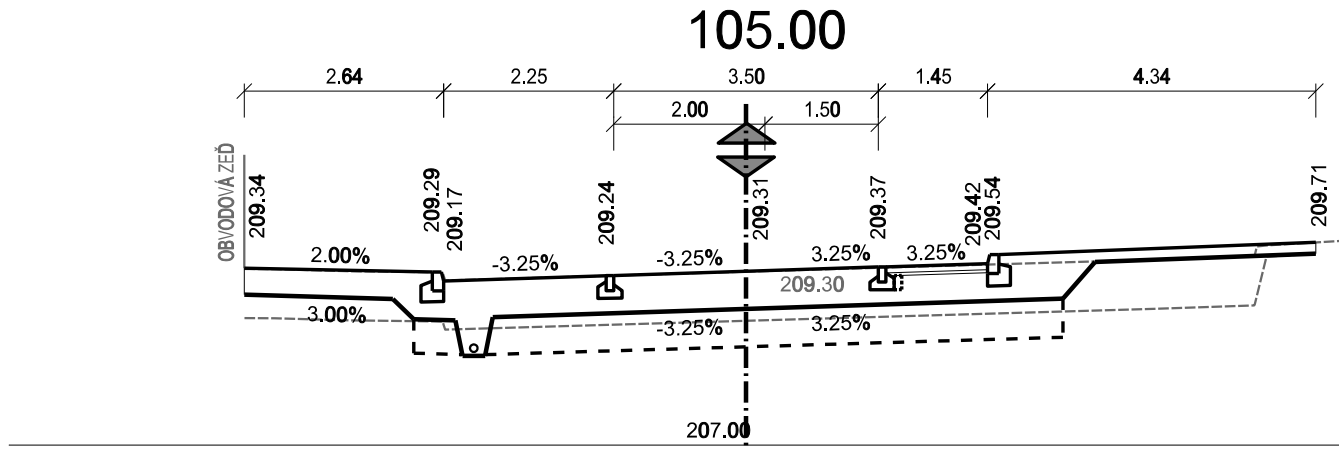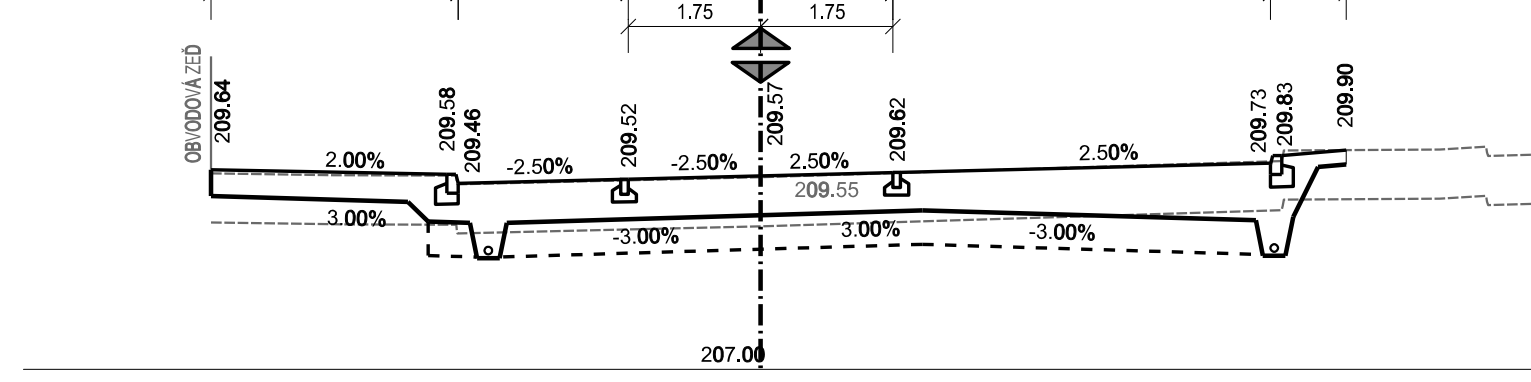


120.00

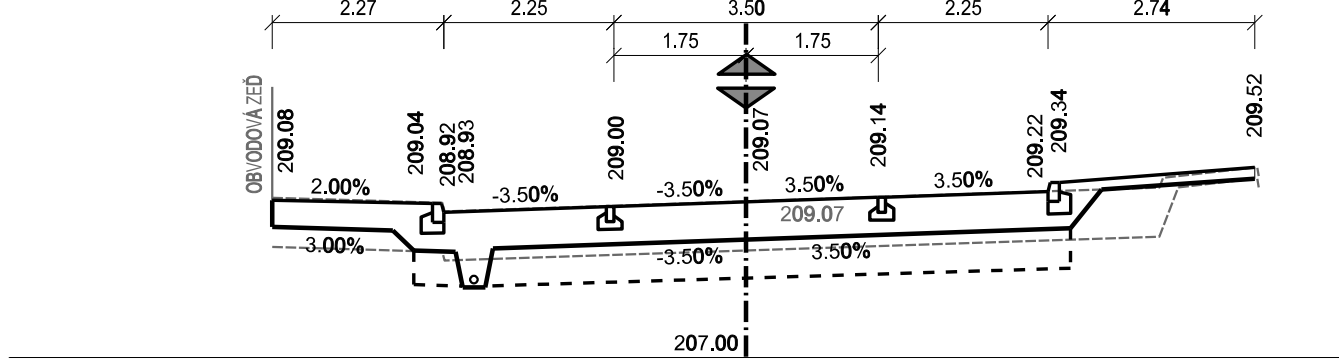

135.00

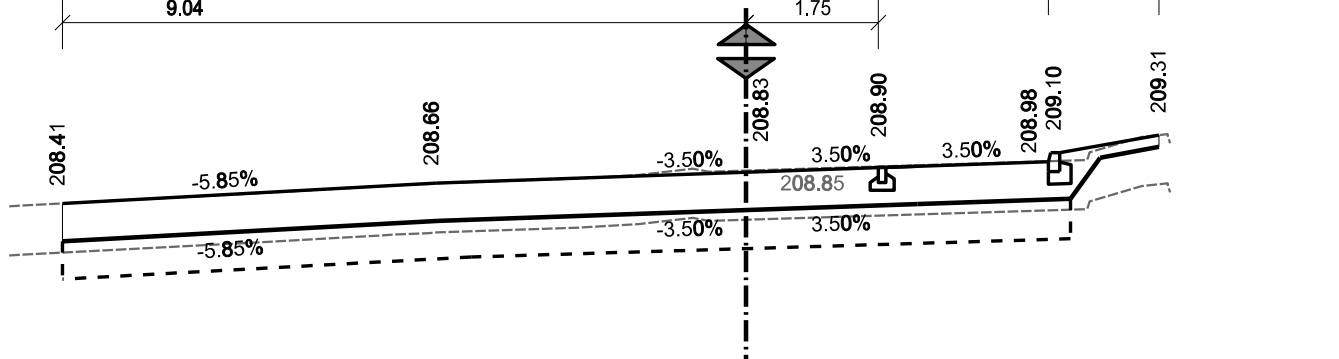


139.97

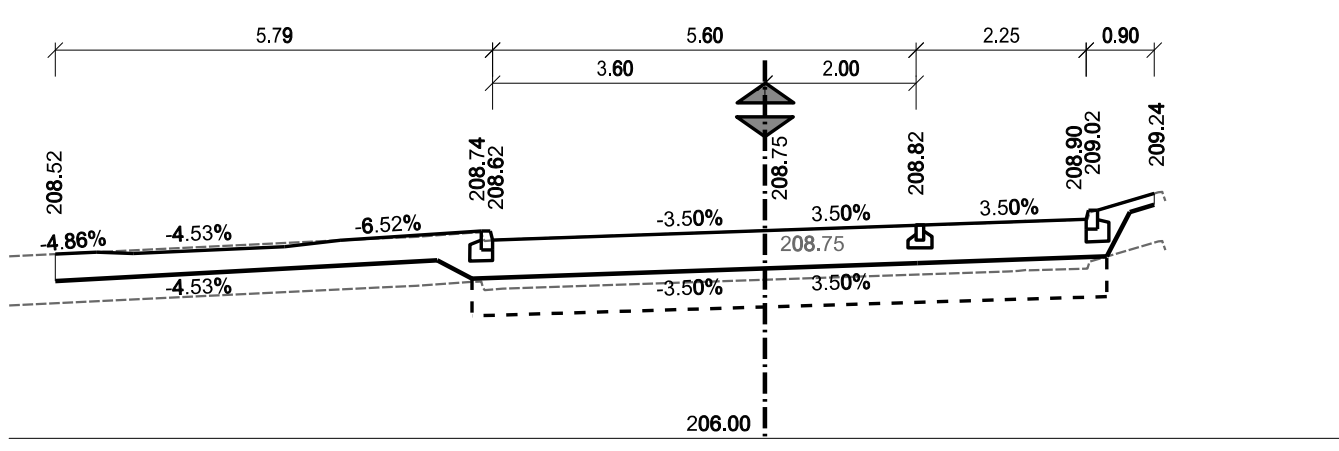


VĚTEV K2


0.00

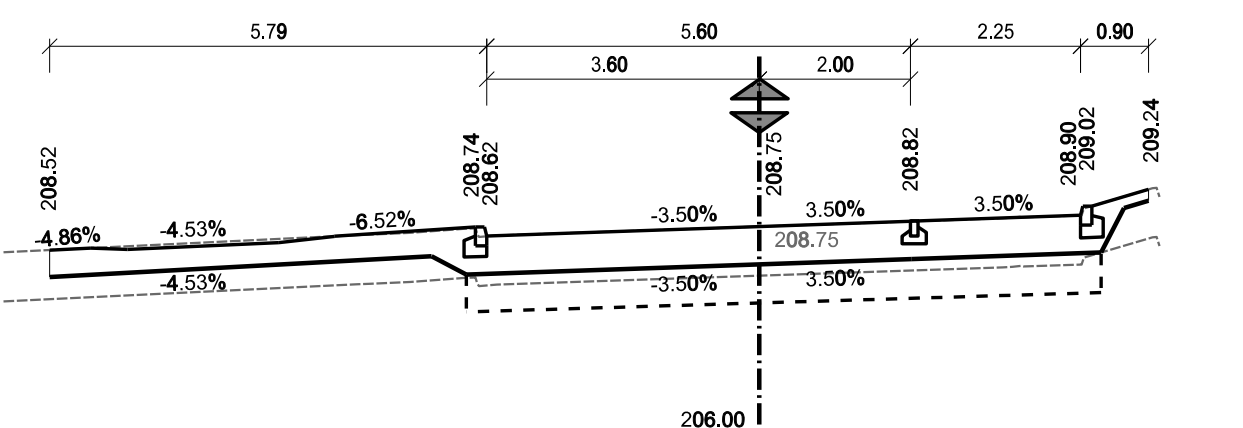

15.00

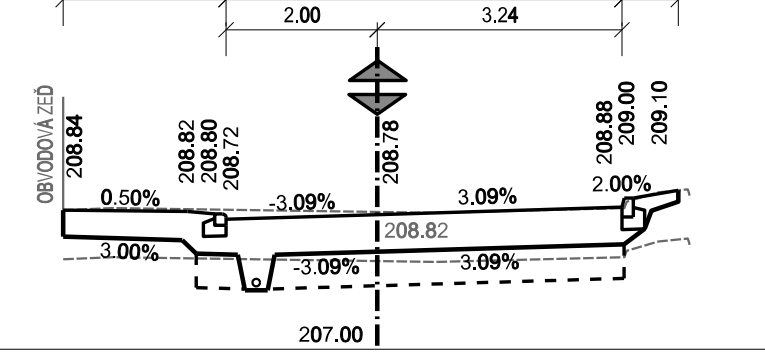


30.00

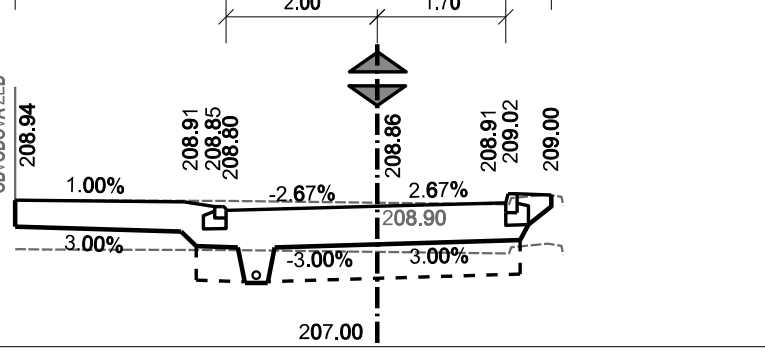


VĚTEV K3


0.00

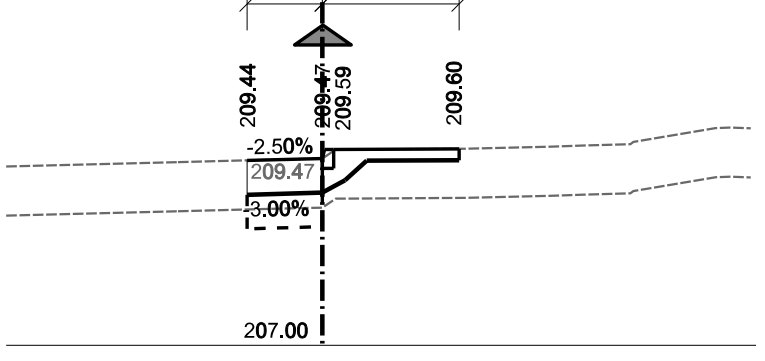


15.00

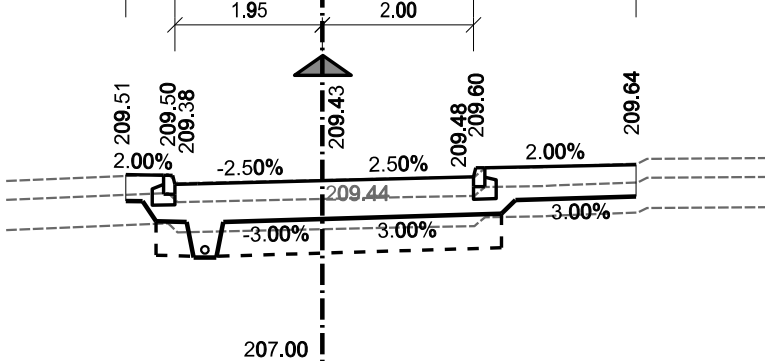


30.00

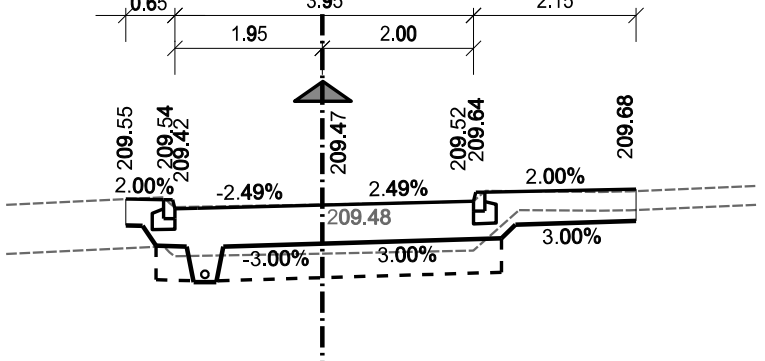

45.00

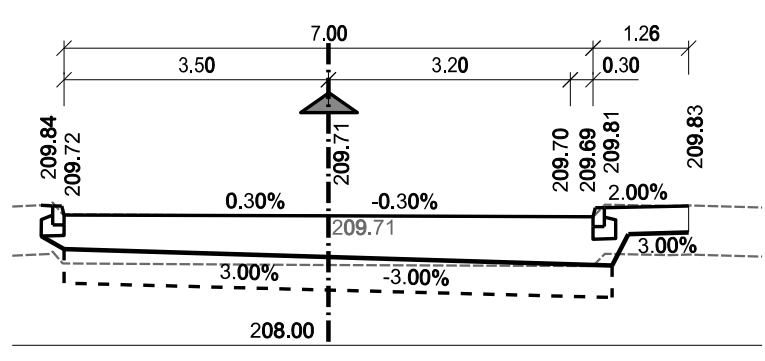

45.72

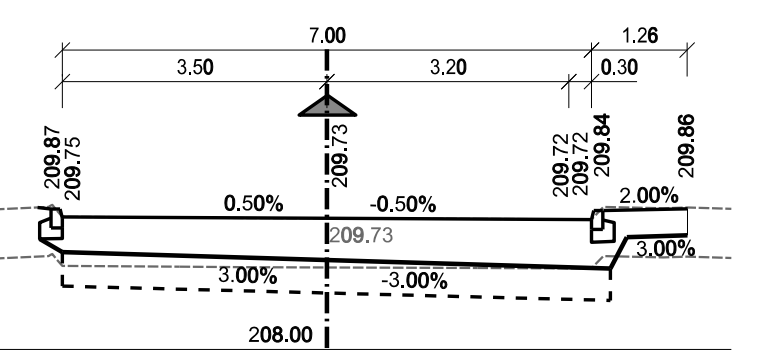

Výškový systém : BpV

Revize	Popis revize	Datum revize

AQUA PROCON s.r.o.
Projektová a inženýrská společnost
Palackého tř. 12, 612 00 Brno
tel.: +420 541 428 011
E-mail: info@aquaprocon.cz
www.aquaprocon.cz

Vedoucí projektu	Ing. Petr Baránek
Vedoucí dílčího projektu	
Zodpovědný projektant	Ing. Ondřej Běloušek
Vypracoval	Ing. Ondřej Běloušek
Kontroloval	Ing. Petr Baránek

Investor	Statutární město Brno, Dominikánské nám. 196/1, 602 00 Brno
Objednatel	Statutární město Brno, Dominikánské nám. 196/1, 602 00 Brno

Formát	6A4	Měřítko	1:100	Stupeň	DSP,DPS	Datum	01/2021	Zakázkové číslo	1533819-16
--------	-----	---------	-------	--------	---------	-------	---------	-----------------	------------

Projekt

**BRNO, GAJDOŠOVA, OBSLUŽNÁ KOMUNIKACE
- REKONSTRUKCE KANALIZACE A VODOVODU**

D - Dokumentace stavebních objektů
D.5 - SO 101 OBSLUŽNÉ KOMUNIKACE GAJDOŠOVA

Příloha	PRACOVNÍ PŘÍČNÉ ŘEZY	Číslo přílohy	D.5.5	Revize	0
---------	----------------------	---------------	-------	--------	---

Souprava