



VZOROVÝ PODÉLNÝ ŘEZ ULOŽENÍM VODOVODNÍ PŘÍPOJKY

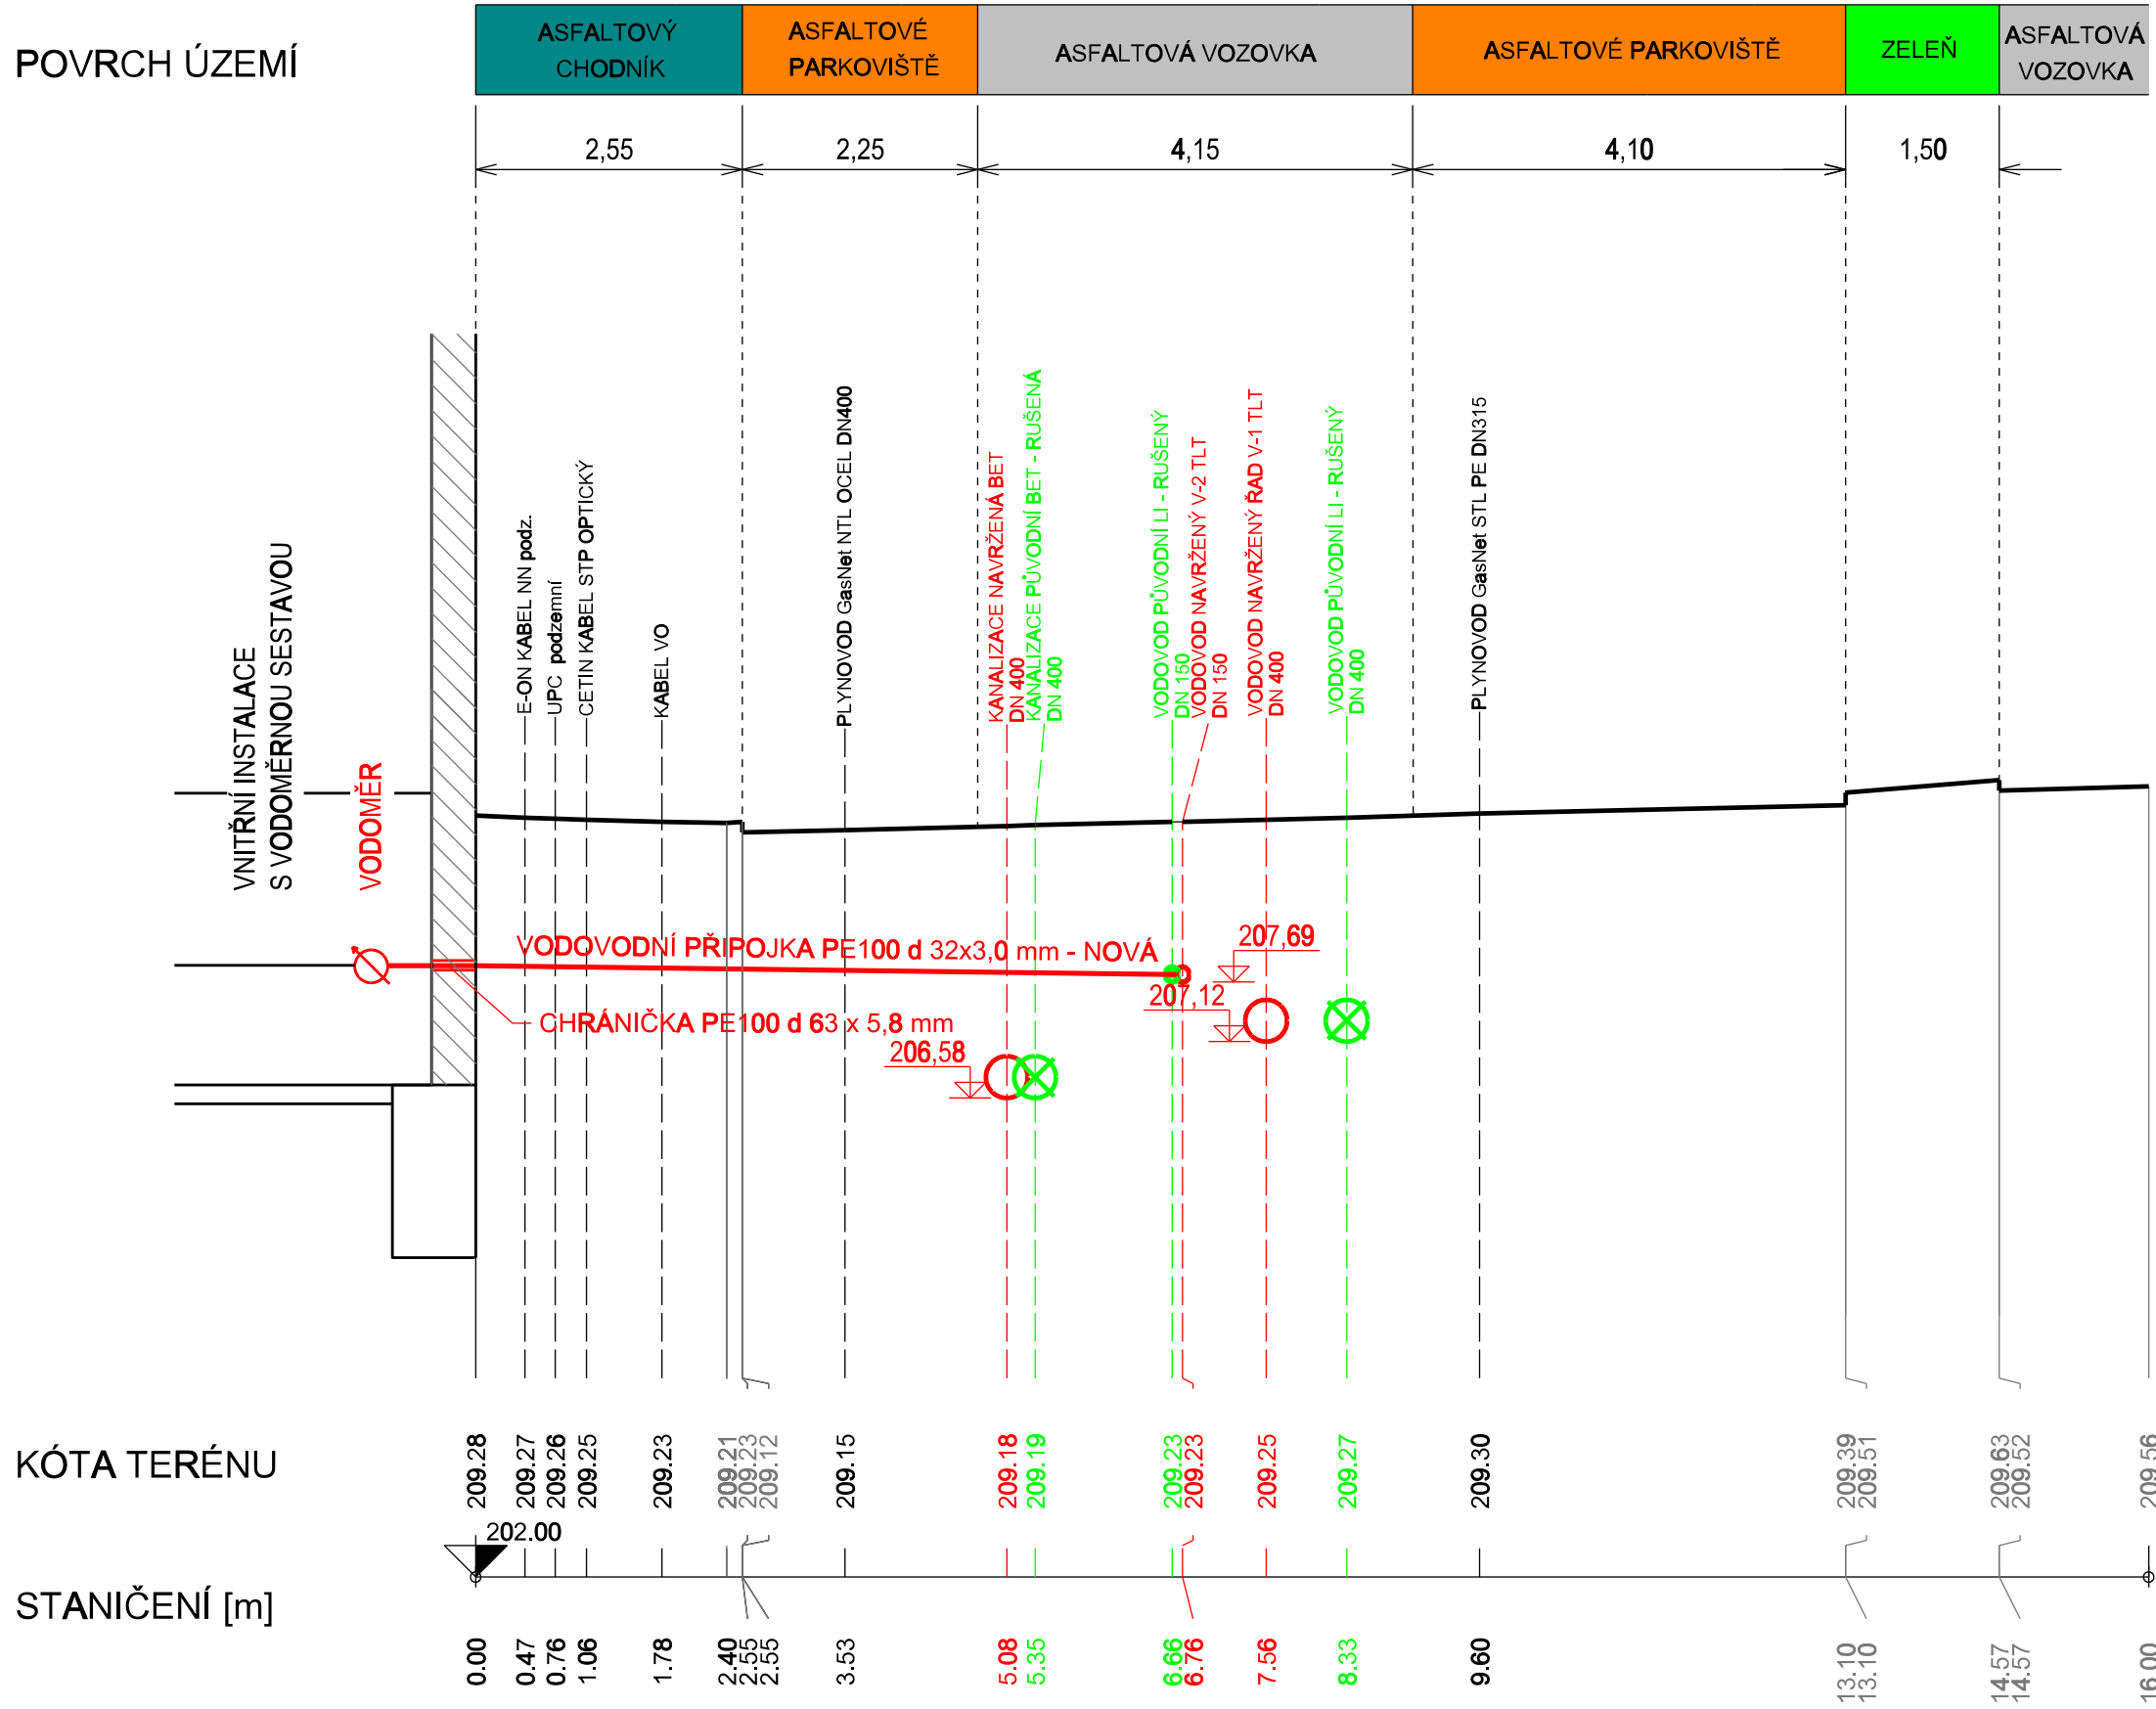

- LEGENDA:
- NAVRHOVANÉ SÍTĚ/KOMUNIKACE
  - STÁVAJÍCÍ SÍTĚ - BEZ ÚPRAVY
  - STÁVAJÍCÍ SÍTĚ - RUŠENÉ

-	-	-
Revize	Popis revize	Datum revize
<div><div></div><div><b>AQUA PROCON s.r.o.</b> Projektová a inženýrská společnost Palackého tř. 12, 612 00 Brno tel.: +420 541 426 011 E-mail: info@aquaprocon.cz www.aquaprocon.cz</div></div>		
Vedoucí projektu	Ing. Petr Baránek	
Vedoucí dílčího projektu		
Zodpovědný projektant	Ing. Hana Hyánková	
Vypracoval	Jan Šnajdr	
Kontroloval	Ing. Petr Baránek	
Investor	Statutární město Brno, Dominikánské nám. 196/1, 602 00 Brno	
Objednatel	Statutární město Brno, Dominikánské nám. 196/1, 602 00 Brno	
Formát	3A4	Měřítko
Stupeň	DSP,DPS	Datum
01/2021	Základové číslo	1533819-16
<div><div>Projekt</div><div><b>BRNO, GAJDOŠOVA, OBSLUŽNÁ KOMUNIKACE - REKONSTRUKCE KANALIZACE A VODOVODU</b> D - Dokumentace stavebních objektů D.4 - SO 340 Vodovodní přípojky D.4.4 - VZOROVÉ VÝKRESY</div></div>		
Souprava		
Příloha	VZOROVÝ PODÉLNÝ ŘEZ VODOVODNÍ PŘÍPOJKY	Číslo přílohy
		D.4.4.2
		Revize
		0