



SO 102 OPRAVA KOMUNIKACE VMO GAJDOŠOVA


JÍZDNÍ PRUH S VODOVODNÍ RÝHOU

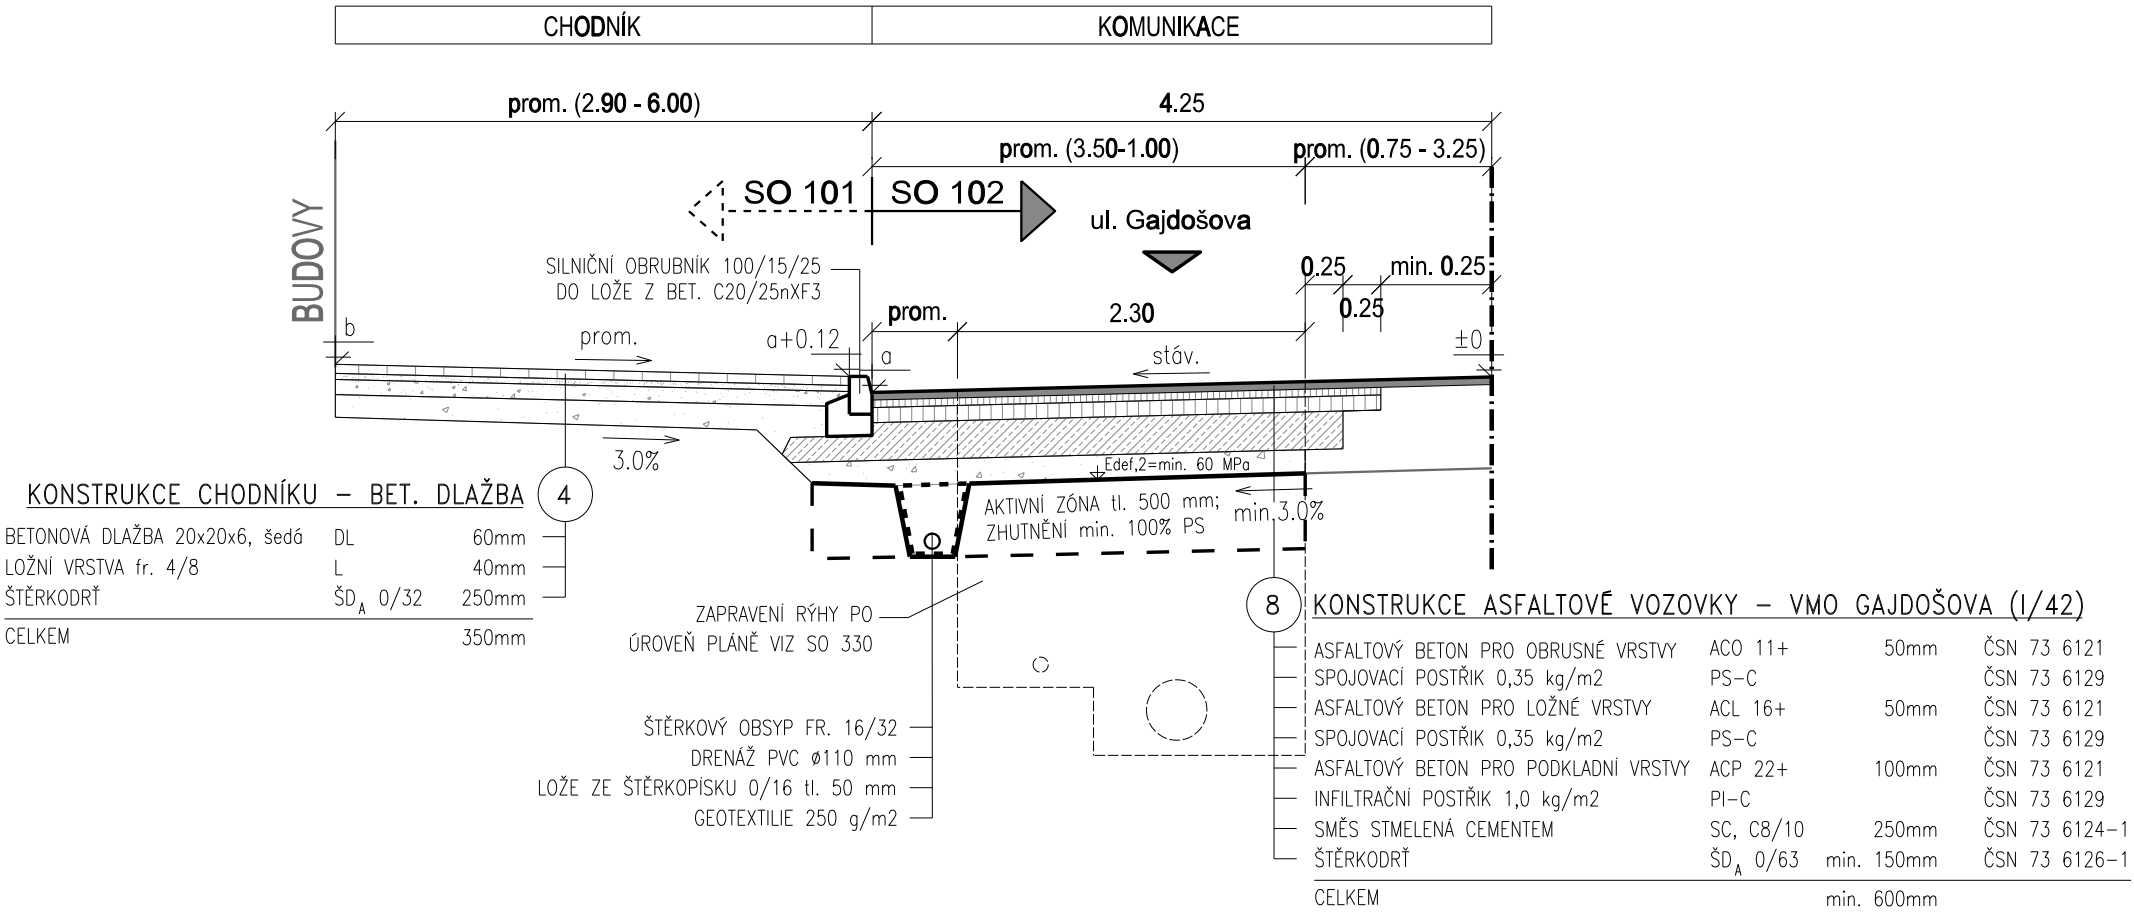

ÚPRAVA PODÉL NÁJEZDOVÝCH OBRUB SJEZDU PŮDORYS

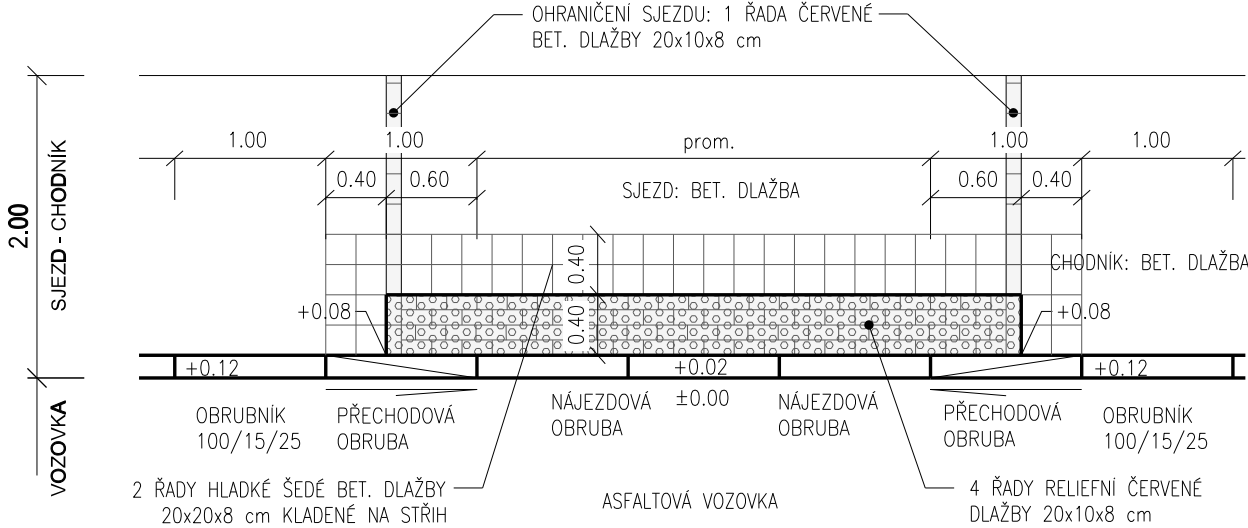

PODÉLNÝ ŘEZ SJEZDEM

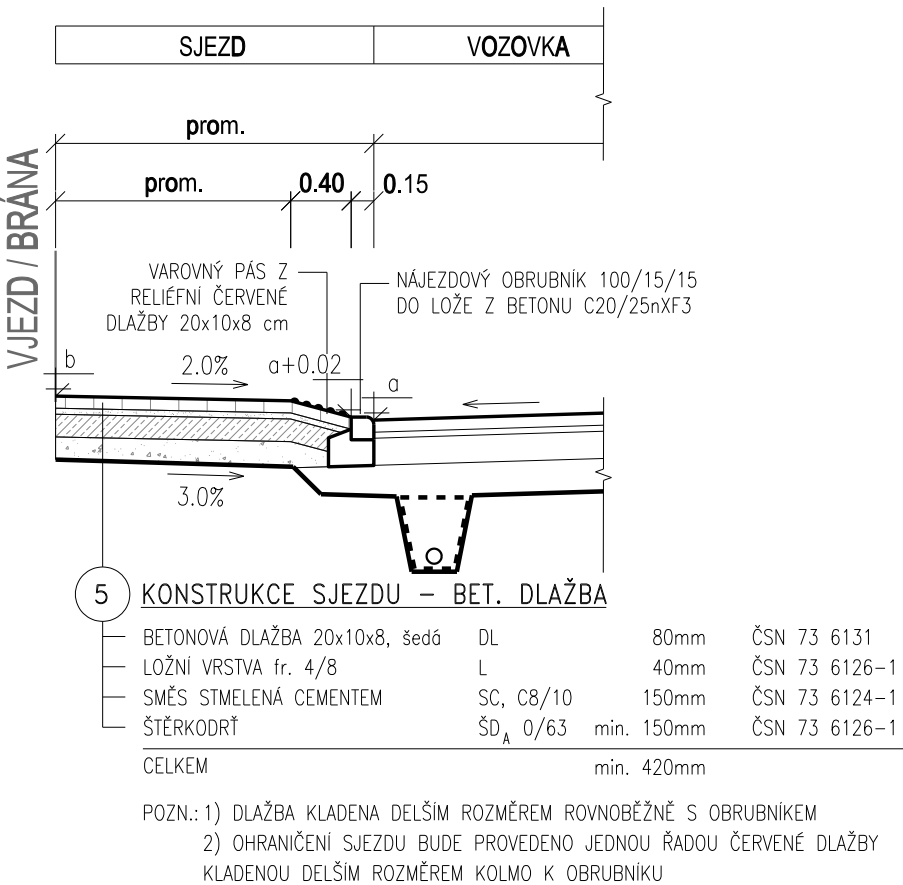

LEGENDA:

- Obnovované zpevněné plochy / UT
- Zemní pláň
- Aktivní zóna / výměna podloží
- Stávající terén

POZNÁMKA:

- V celém rozsahu řešené stavby je pro dlážděné plochy uvažováno s použitím fazetové betonové dlažby
- Olemování navržených varovných a signálních pásů bude provedeno dvěma řadami hladké šedé betonové dlažby 20x20 kladenými na stříh

Výškový systém : BpV

Revize	Popis revize	Datum revize
--------	--------------	--------------

AQUA PROCON s.r.o. Projektová a inženýrská společnost Palackého tř. 12, 612 00 Brno tel.: +420 541 426 011 E-mail: info@aquaprocon.cz www.aquaprocon.cz	
Vedoucí projektu	Ing. Petr Baránek
Vedoucí dílčího projektu	
Zodpovědný projektant	Ing. Ondřej Běloušek
Vypracoval	Ing. Ondřej Běloušek
Kontroloval	Ing. Petr Baránek

Investor	Statutární město Brno, Dominikánské nám. 196/1, 602 00 Brno
Objednatel	Statutární město Brno, Dominikánské nám. 196/1, 602 00 Brno

Formát	3A4	Měřítko	1:50	Stupeň	DSP,DPS	Datum	01/2021	Zakázkové číslo	1533819-16
--------	-----	---------	------	--------	---------	-------	---------	-----------------	------------

BRNO, GAJDOŠOVA, OBSLUŽNÁ KOMUNIKACE - REKONSTRUKCE KANALIZACE A VODOVODU D - Dokumentace stavebních objektů D.6 - SO 102 OPRAVA KOMUNIKACE VMO GAJDOŠOVA			Souprava	
Příloha	VZOROVÉ PŘÍČNÉ ŘEZY		Číslo přílohy	Revize
			D.6.3	0