


SITUACE ŠIRŠÍCH VZTAHŮ
BRNO, GAJDOŠOVA, OBSLUŽNÁ KOMUNIKACE -
REKONSTRUKCE KANALIZACE A VODOVODU

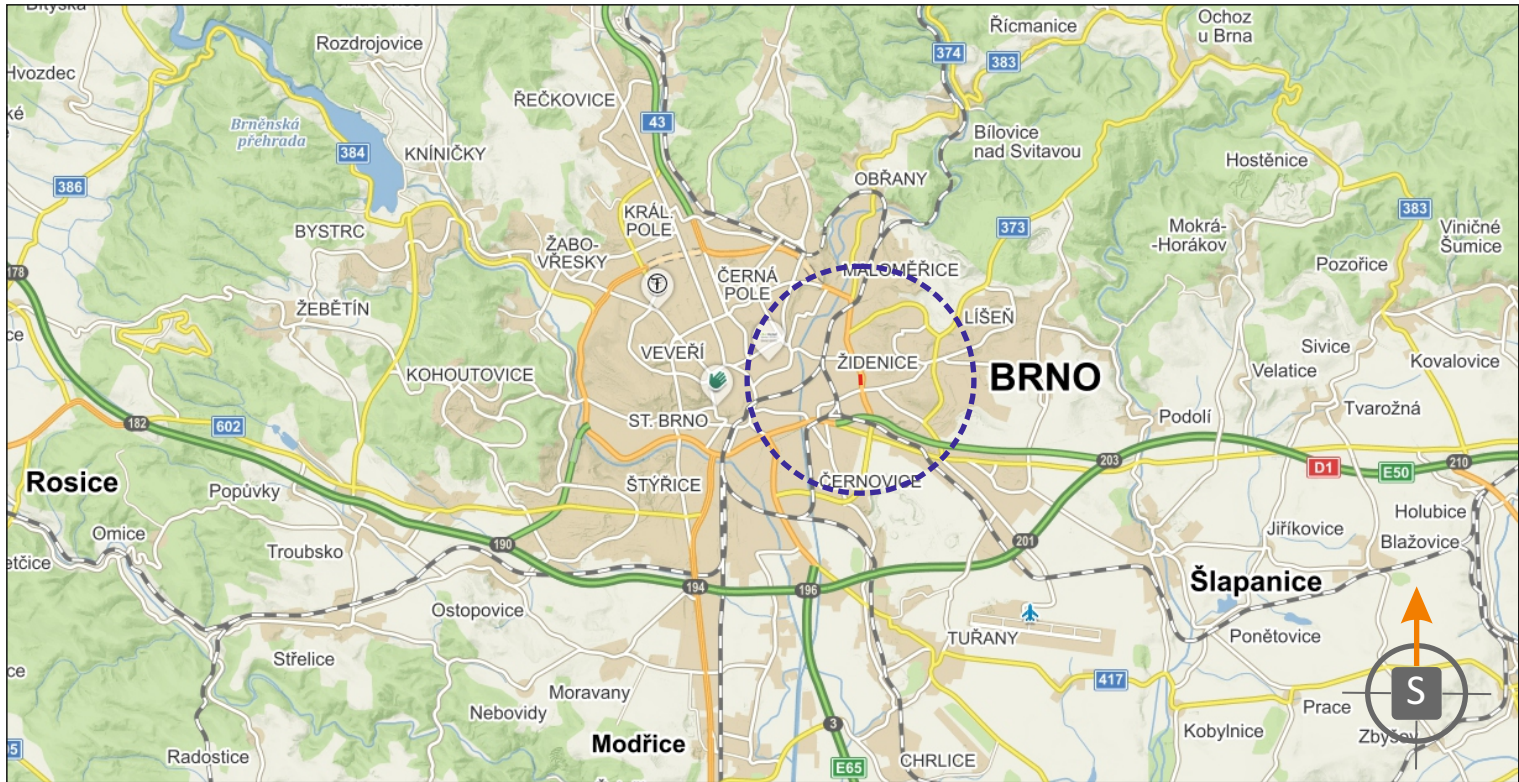

LEGENDA:
— UZAVŘENÝ ÚSEK



POTVRZENÍ PLATNOSTI DOKUMENTACE:





POLICIE ČESKÉ REPUBLIKY - DOPRAVNÍ INSPEKTORÁT BRNO-MĚSTO:

ŘSD:



DOKA, s.r.o., provozovna: Na návsi 11/5, Holásky, 620 00 Brno, IČ: 63471752, DIČ: CZ63471752, e-mail: info@dokadz.cz, www.dokadz.cz, mob.: 603 881 905

- Svislé dopravní značení
- Vodorovné dopravní značení
- Provizorní dopravní značení
- Projektování dopravního značení

VEDOUCÍ PROJEKTANT	Aleš TESAŘ		 DOKA, s.r.o. Na návsi 11/5, Holásky, 620 00 Brno IČ: 63471752, DIČ: CZ63471752 e-mail: info@dokadz.cz www.dokadz.cz mob.: 603 881 905	
ZODPOVĚDNÝ PROJEKTANT	Aleš TESAŘ			
VYPRACOVAL	Jiří HÁJEK			
KRESLIL	Jiří HÁJEK			
KONTOLOVAL	Aleš TESAŘ			
KRAJ: JIHMORAVSKÝ	OKRES: BRNO-MĚSTO	KÚ: ŽIDENICE	DATUM	11/2020
STAVBA: BRNO, GAJDOŠOVA, OBSLUŽNÁ KOMUNIKACE - REKONSTRUKCE KANALIZACE A VODOVODU			FORMÁT	2x A4
			MĚŘÍTKO	-----
			ÚČEL	DUR + DSP + RDS
			ČÍS. ZAKÁZKY	PDZ - 149
			ARCHIVNÍ ČÍS.	2020 - 167
NÁZEV VÝKRESU:			ČÍS. SOUPRAVY	ČÍS. PŘÍLOHY
SITUACE ŠIRŠÍCH VZTAHŮ				02