




LEGENDA:

- TRVALÉ SVISLÉ DOPRAVNÍ ZNAČENÍ
- PŘECHODNÉ SVISLÉ DOPRAVNÍ ZNAČENÍ
- DOČASNÉ ZNEPLATNĚNÉ TRVALÉ SVISLÉ DOPRAVNÍ ZNAČENÍ
- PRACOVNÍ ZÁBOR O DÉLCE CCA 300 a 300 m
- BUDOUCÍ PŘEJÍZDECÍ PÁS
- BEZPEČNOSTNÍ ZÁBOR
- VEDENÍ KANALIZACE
- VEDENÍ VODOVODU

POZNÁMKA: PŘÍSTUP K NEMOVITOSTEM BUDE ZAJIŠTĚN.  
POZNÁMKA: PŘECHODNÉ DOPRAVNÍ ZNAČENÍ BUDE OSAŽENO DLE TP 65 a 66

**DOKA**

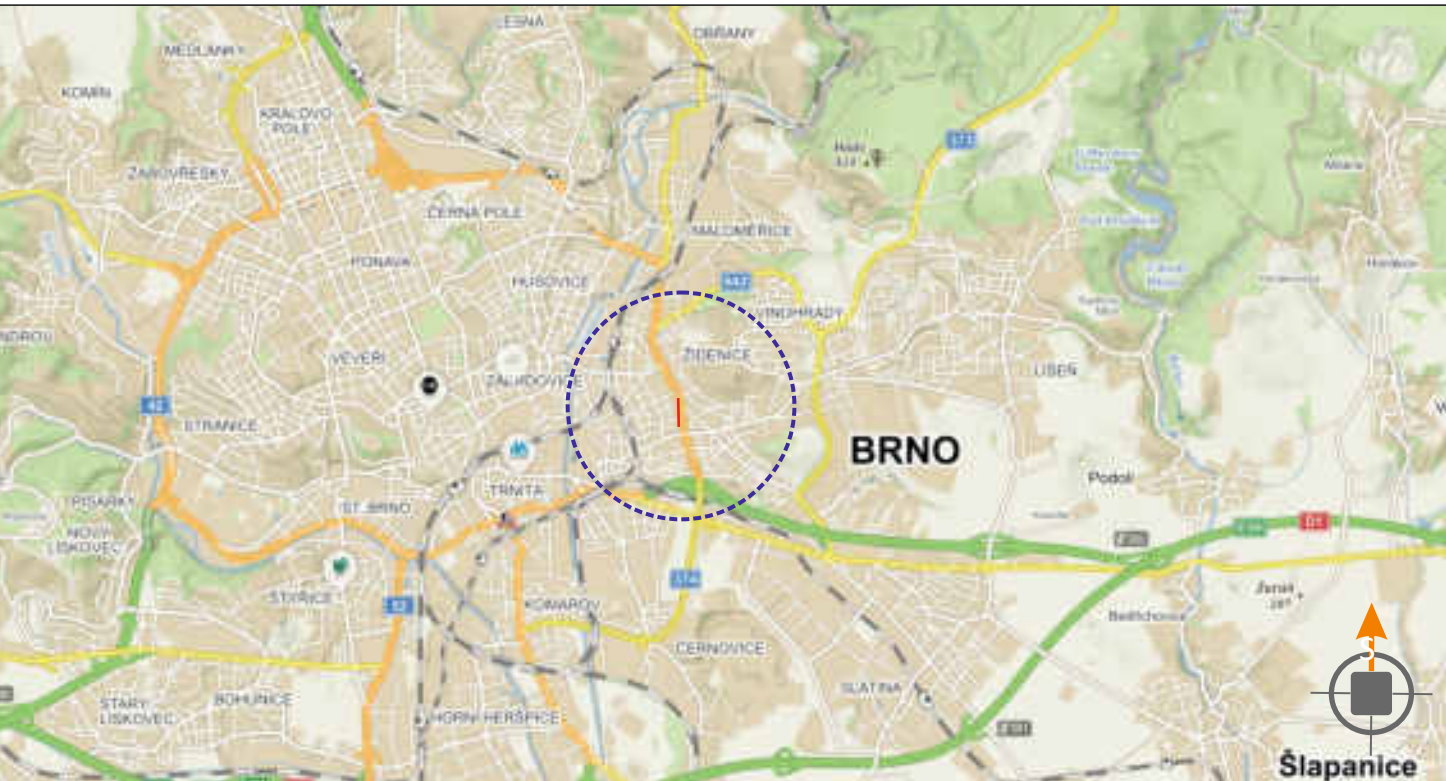

POTVRZENÍ PLATNOSTI DOKUMENTACE:	
POLICE ČESKÉ REPUBLIKY - DOPRAVNÍ INSPEKTORÁT BRNO-MĚSTO:	Řeš. Čís.:

<b>DOKA</b>		• Svislé dopravní značení		• Provozovní dopravní značení	
DOKA, s.r.o., provozovatel: Na řádku 1125, Holýšky, 620 00 Brno, IČ: 63671752, DIČ: CZ63671752, e-mail: info@doka.cz, www.doka.cz, mob.: 603 881 905		• Vodorovné dopravní značení		• Projektování dopravního značení	
VEDOUcí PROJEKTANT: Aleš TESAR		VYPRACOVAL: JIH HÁJEK		KONTROLOVAL: Aleš TESAR	
KRAJ: JIHOMORAVSKÝ		OKRES: BRNO-MĚSTO		KU ŽIDENICE	
STAVBA:		DATUM:		11/2020	
FORMÁT:		MĚŘÍTKO:		1:8x A4	
CÍL:		CÍL:		DUP + DSP + RDS	
CÍS. ZAKÁZKY:		CÍS. ZAKÁZKY:		PSZ - 149	
ARCHIVNÍ CÍS.:		ARCHIVNÍ CÍS.:		2020 - 167	
NÁZEV VÝKRESU:		CÍS. SOUPRAVY:		CÍS. PŘÍLOHY:	
SITUACE PŘECHODNÉHO DOPRAVNÍHO ZNAČENÍ				04	