


KL1 \_ POHLED ČELNÍ

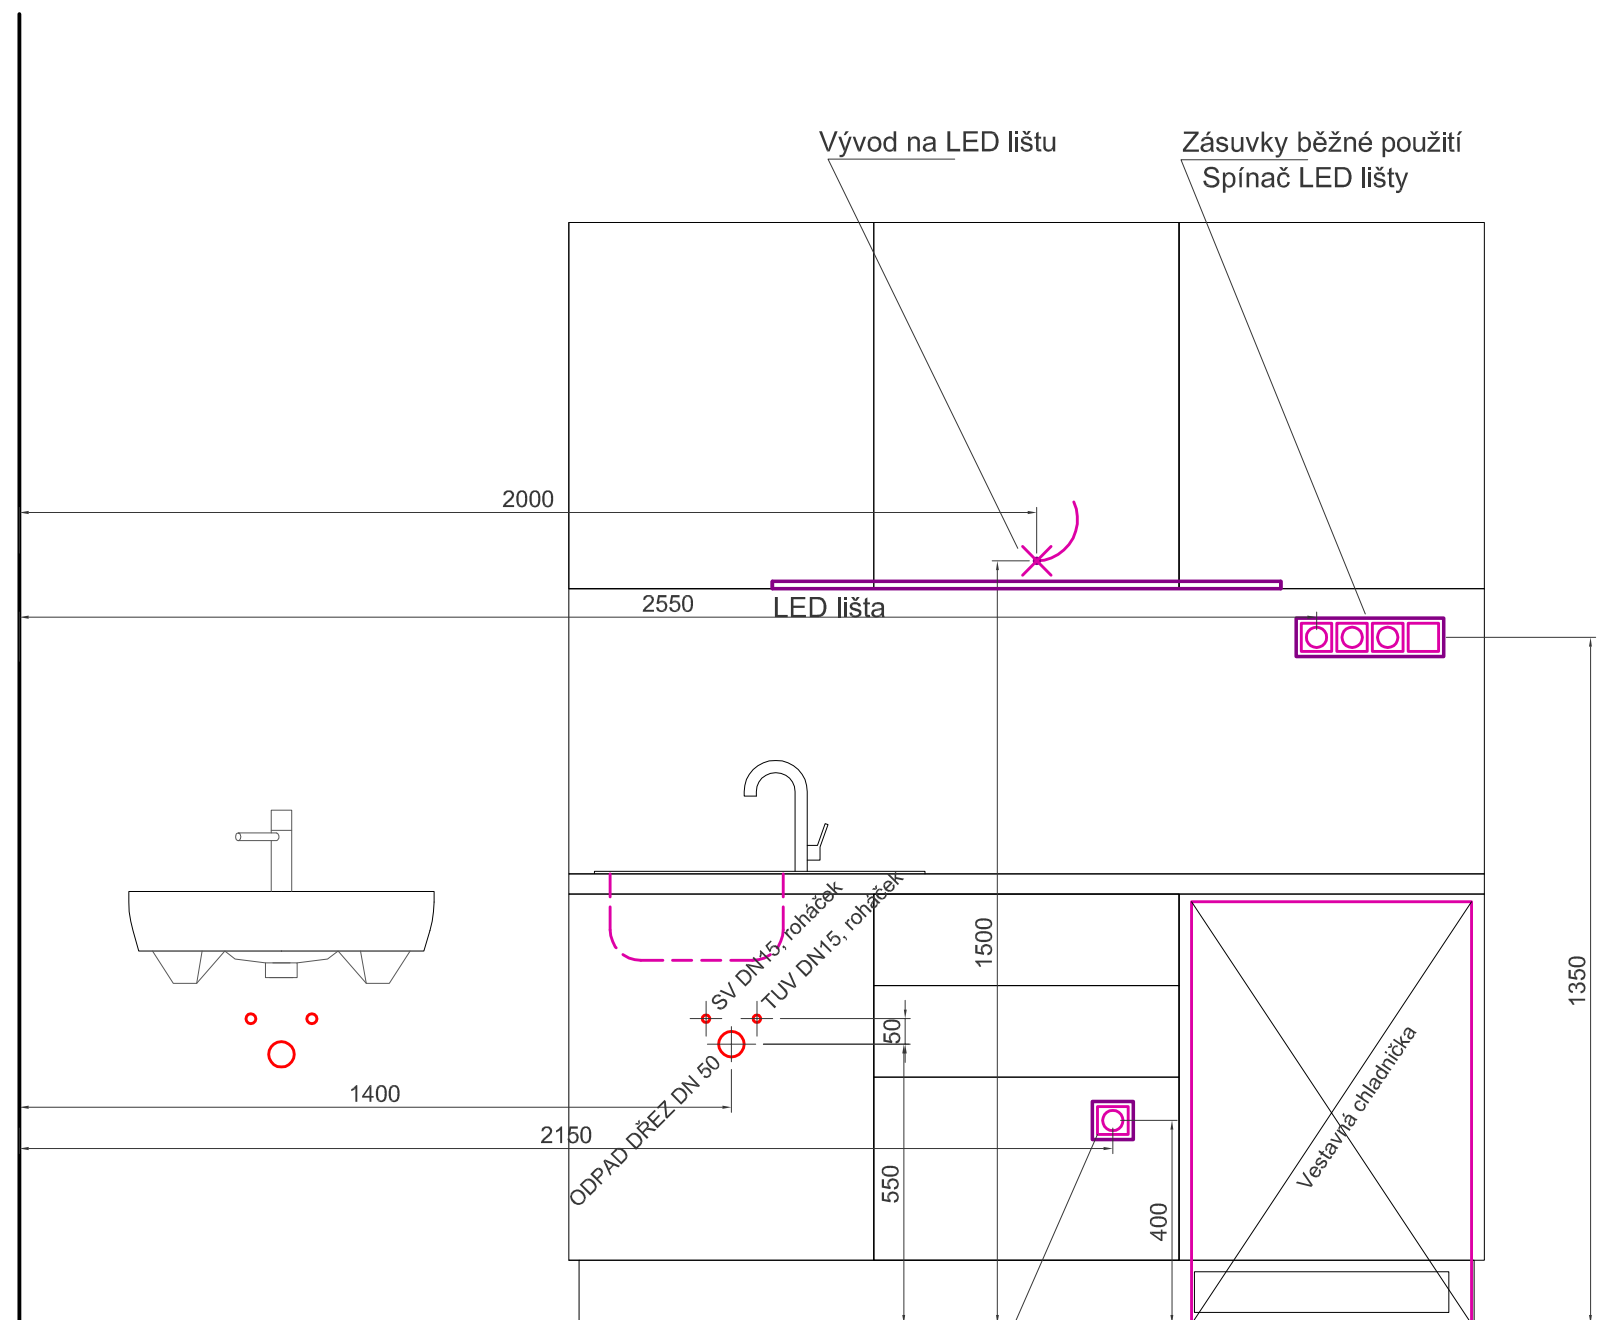

KL2 \_ POHLED ČELNÍ

Před výrobou mobiliáře oměřit situaci na stavbě!

Formát A3 \_ M 1:15

BYTOVÝ DŮM MOSTECKÁ 10, BRNO  
PROJEKT INTERIÉRU - VÝKRESY TVARU MOBILIÁŘE  
SCHÉMA INSTALACÍ KL1, KL2