


Brno, Gajdošova II - rekonstrukce kanalizace a vodovodu (úsek stavby Bubeníčková - Mikšíčkova)

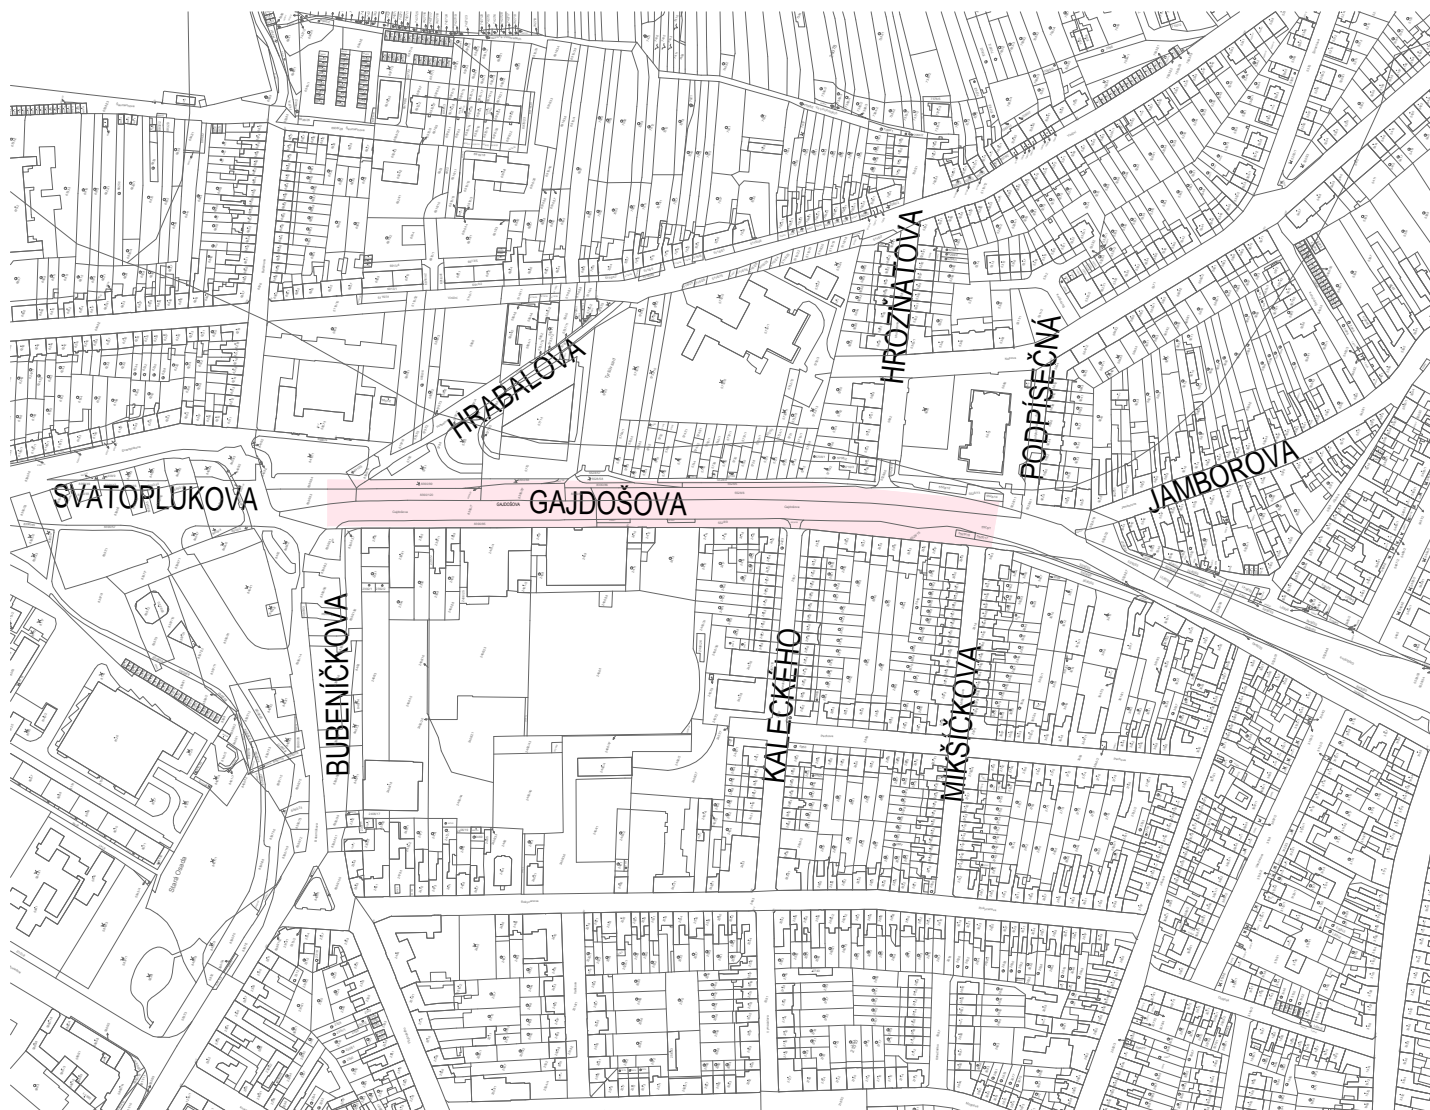

Situační výkres širších vztahů

1:5 000



JV PROJEKT VH s.r.o.
Kosmákova 1050/49
615 00 Brno
www.jvprojektvh.cz

Vedoucí projektu:	Miloslav JÍLEK	Schválil(a): Ing. Jiří VÍTEK	Paré:
	Vypracoval(a): Miloslav JÍLEK		
Stavebník:	Statutární město Brno Dominikánské nám. 196/1, 602 00 Brno	Inženýrská činnost:	Brněnské vodárny a kanalizace, a.s. Pisárská 555/1a, 603 00 Brno
BRNO, GAJDOŠOVA II REKONSTRUKCE KANALIZACE A VODOVODU (úsek stavby Bubeníčková - Mikšíčkova)		Číslo zakázky: 15 578	
		Stupeň PD: DSP, PS	
		Datum: 10/2017	
		Měřítko: 1:5000	
Příloha:	SITUAČNÍ VÝKRES ŠIRŠÍCH VZTAHŮ		Číslo přílohy: C.1