Brno, Gajdošova II - rekonstrukce kanalizace a vodovodu

(úsek stavby Bubeníčkova - Mikšíčkova)

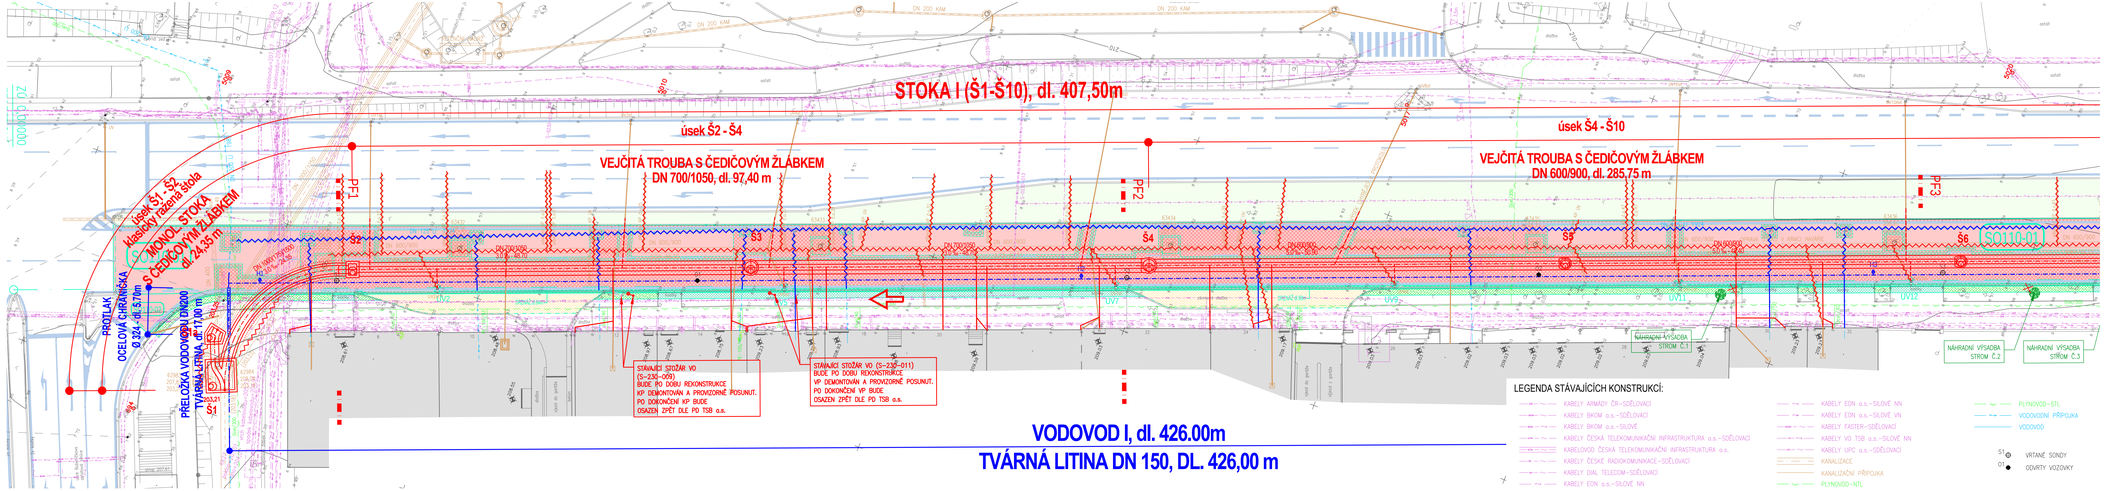
STOKA I (Š1-Š10), dl. 407,50m
úsek Š2 - Š4
VEJČITÁ TROUBA S ČEDIČOVÝM ŽLÁBKEM
DN 700/1050, dl. 97,40 m
úsek Š4 - Š10
VEJČITÁ TROUBA S ČEDIČOVÝM ŽLÁBKEM
DN 600/900, dl. 285,75 m
úsek Š1 - Š2
MONOLIT. STOKA
kloubový řezaná bloka
S ČEDIČOVÝM ŽLÁBKEM
dl. 24,35 m
PŘÍPOJKA DN 200 KAM
PŘÍPOJKA DN 200 KAM
PŘÍPOJKA DN 200 KAM