




PŮDORYS 2.NP

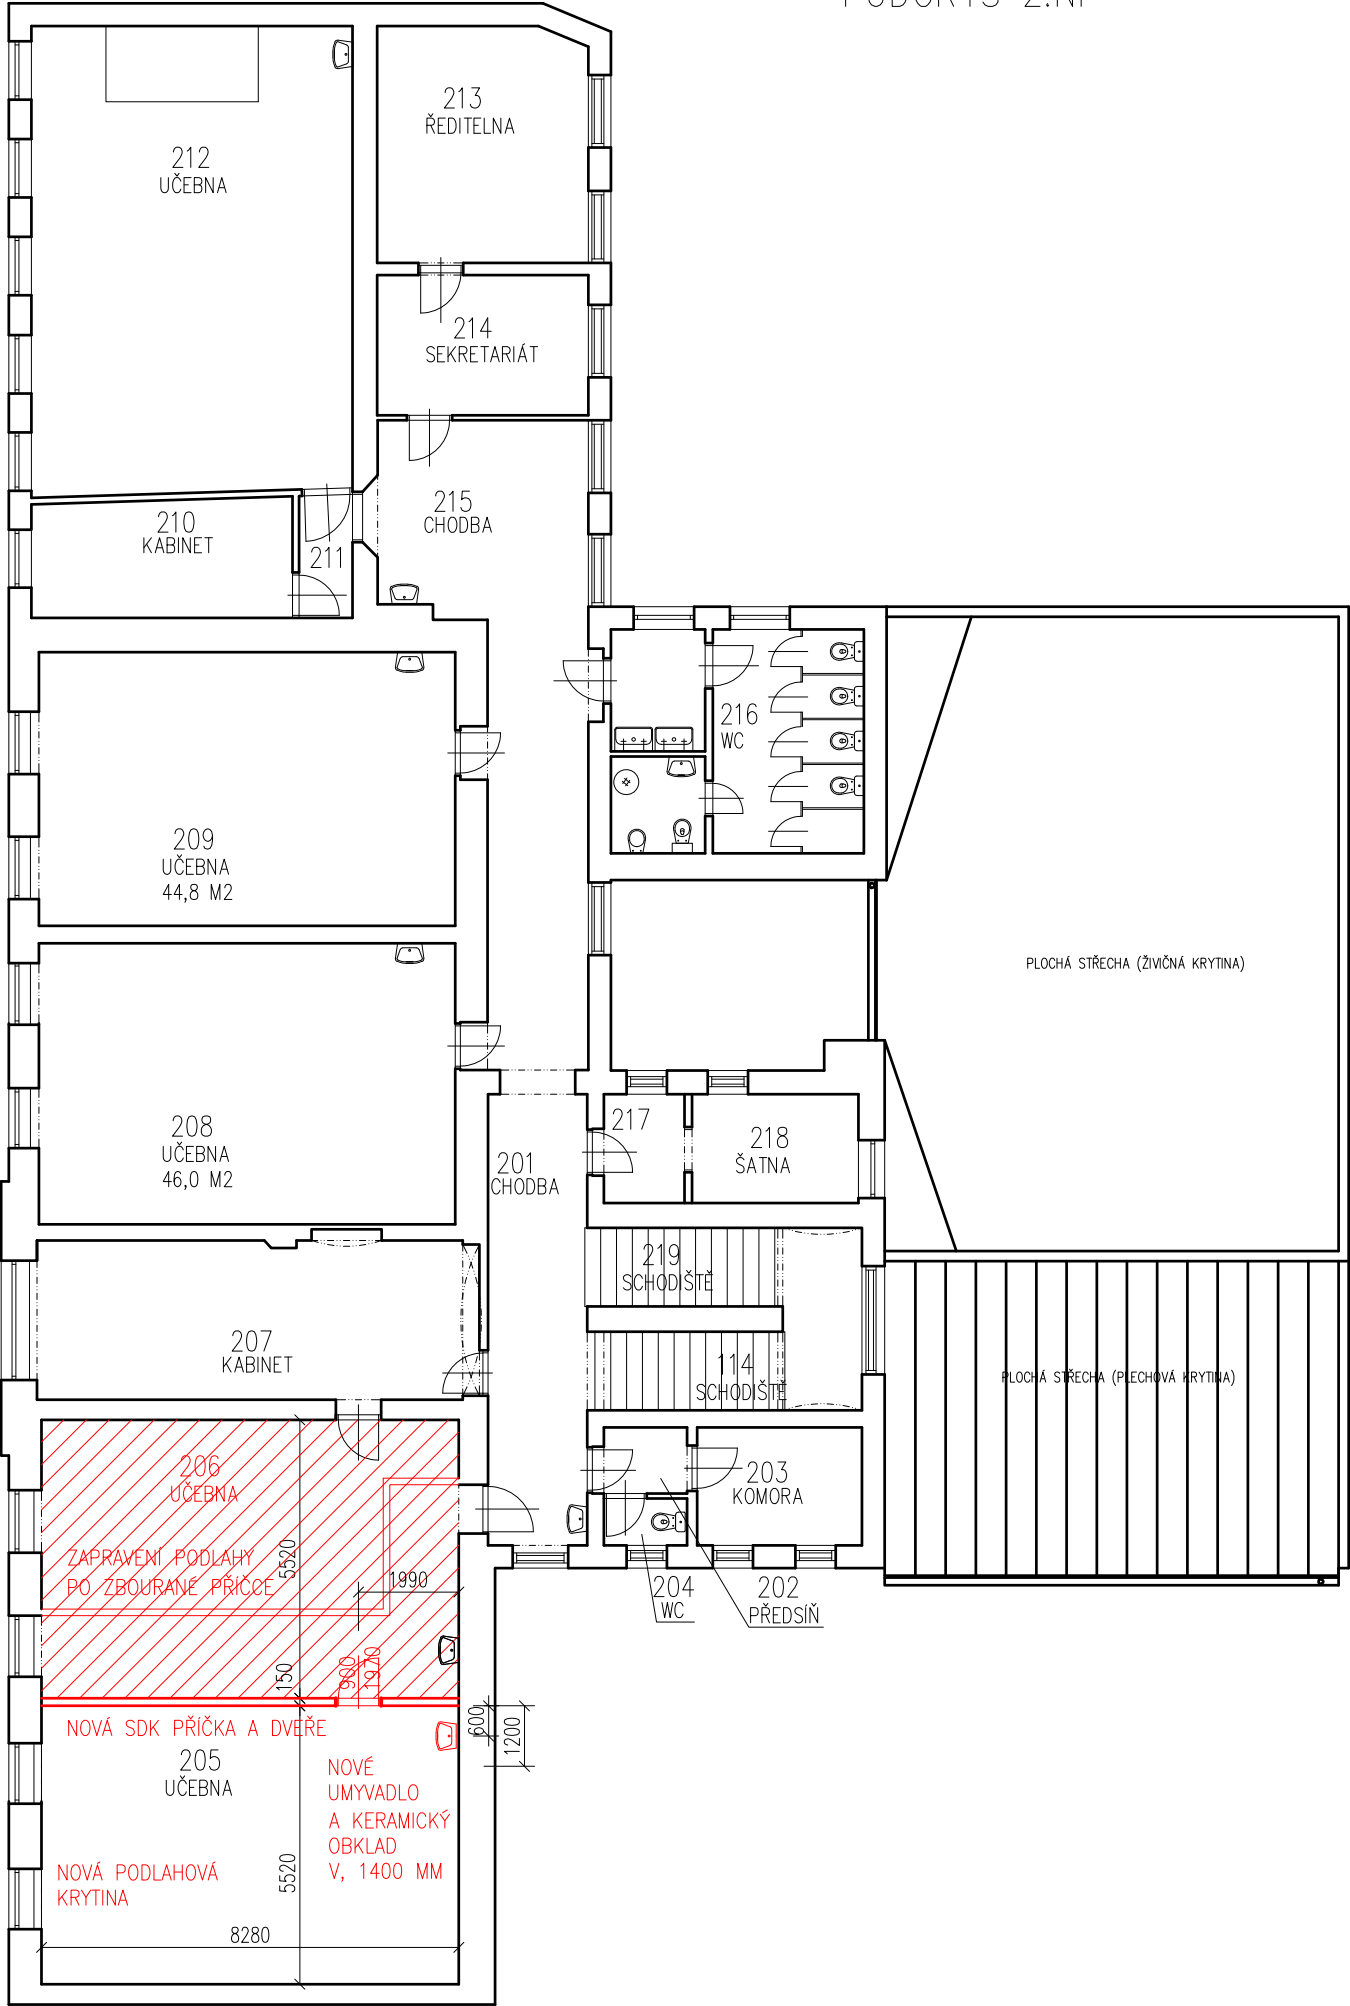

LEGENDA MÍSTNOSTÍ

ČÍSLO MÍSTNOSTI	ÚČEL MÍSTNOSTI	PLOCHA (m²)	SV.VÝŠKA (m)		POVRCH PODLAHY
			PO STROP	PO PODHL.	
201	CHODBA	18,51	~3,81		TERACO
202	PŘEDSÍŇ	2,47	~3,84		PVC
203	KOMORA	7,65	~3,87		PVC
204	WC	1,53	~3,84		PVC
205	UČEBNA	45,73	~3,78		PVC
206	UČEBNA	45,73	~3,81		PVC
207	KABINET	28,6	~3,84		KOBEREC
208	UČEBNA	46,46	~3,79		PVC
209	UČEBNA	45,27	~3,81		PVC
210	KABINET	12,08	~3,55		KOBEREC
211	PŘEDSÍŇ	2,58	~3,55		KOBEREC
212	UČEBNA	58,99	~3,54		PVC
213	ŘEDITELNA	19,49	~2,95		KOBEREC
214	SEKRETARIÁT	11,65	~2,95		KOBEREC
215	CHODBA	35,98	~3,04		TERACO
216	UMÝVÁRNA + WC	21,43	~2,66		KERAMICKÁ DLAŽBA
217	ŠATNA	3,67	~3,84		KOBEREC
218	ŠATNA	7,13	~3,84		KOBEREC
219	SCHODIŠTĚ	8,89	~3,81-1,97		BETON
220	SCHODIŠTĚ	8,89	-		BETON
CELKEM PLOCHA 2.NP		433,74			

SCHODIŠTĚ NA PŮDU

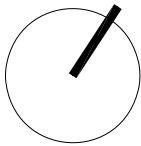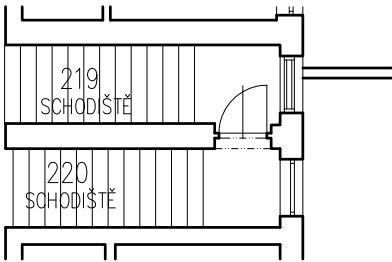

ZODPOVĚDNÝ ARCHITEKT:  
Ing. arch. Olga Šárka  
Poříčí 33a, Brno 63900

VYPRACOVAL:  
Ing. arch. Jan Šárka  
Poříčí 33a, Brno 63900  
architekt.sarka@gmail.com  
+420 777 968 062

MÍSTO:  
Charbulova 100/137, 618 00,  
Brno - Černovice  
parc. č. 2154, k. ú. Černovice 611263

STAVEBNÍK:  
Magistrát města Brna,  
Odbor správy majetku,  
Husova 3, 601 67 Brno

NÁZEV AKCE:  
CHARBULOVA 137 - ZESÍLENÍ STROPU

STUPEŇ:  
DPS

NÁZEV VÝKRESU:  
PŮDORYS 2.NP - NÁVRH

FORMÁT:  
A3

MÉRÍTKO:  
1:150

DATUM:  
15.4.2020

ČÍSLO VÝKRESU:  
04