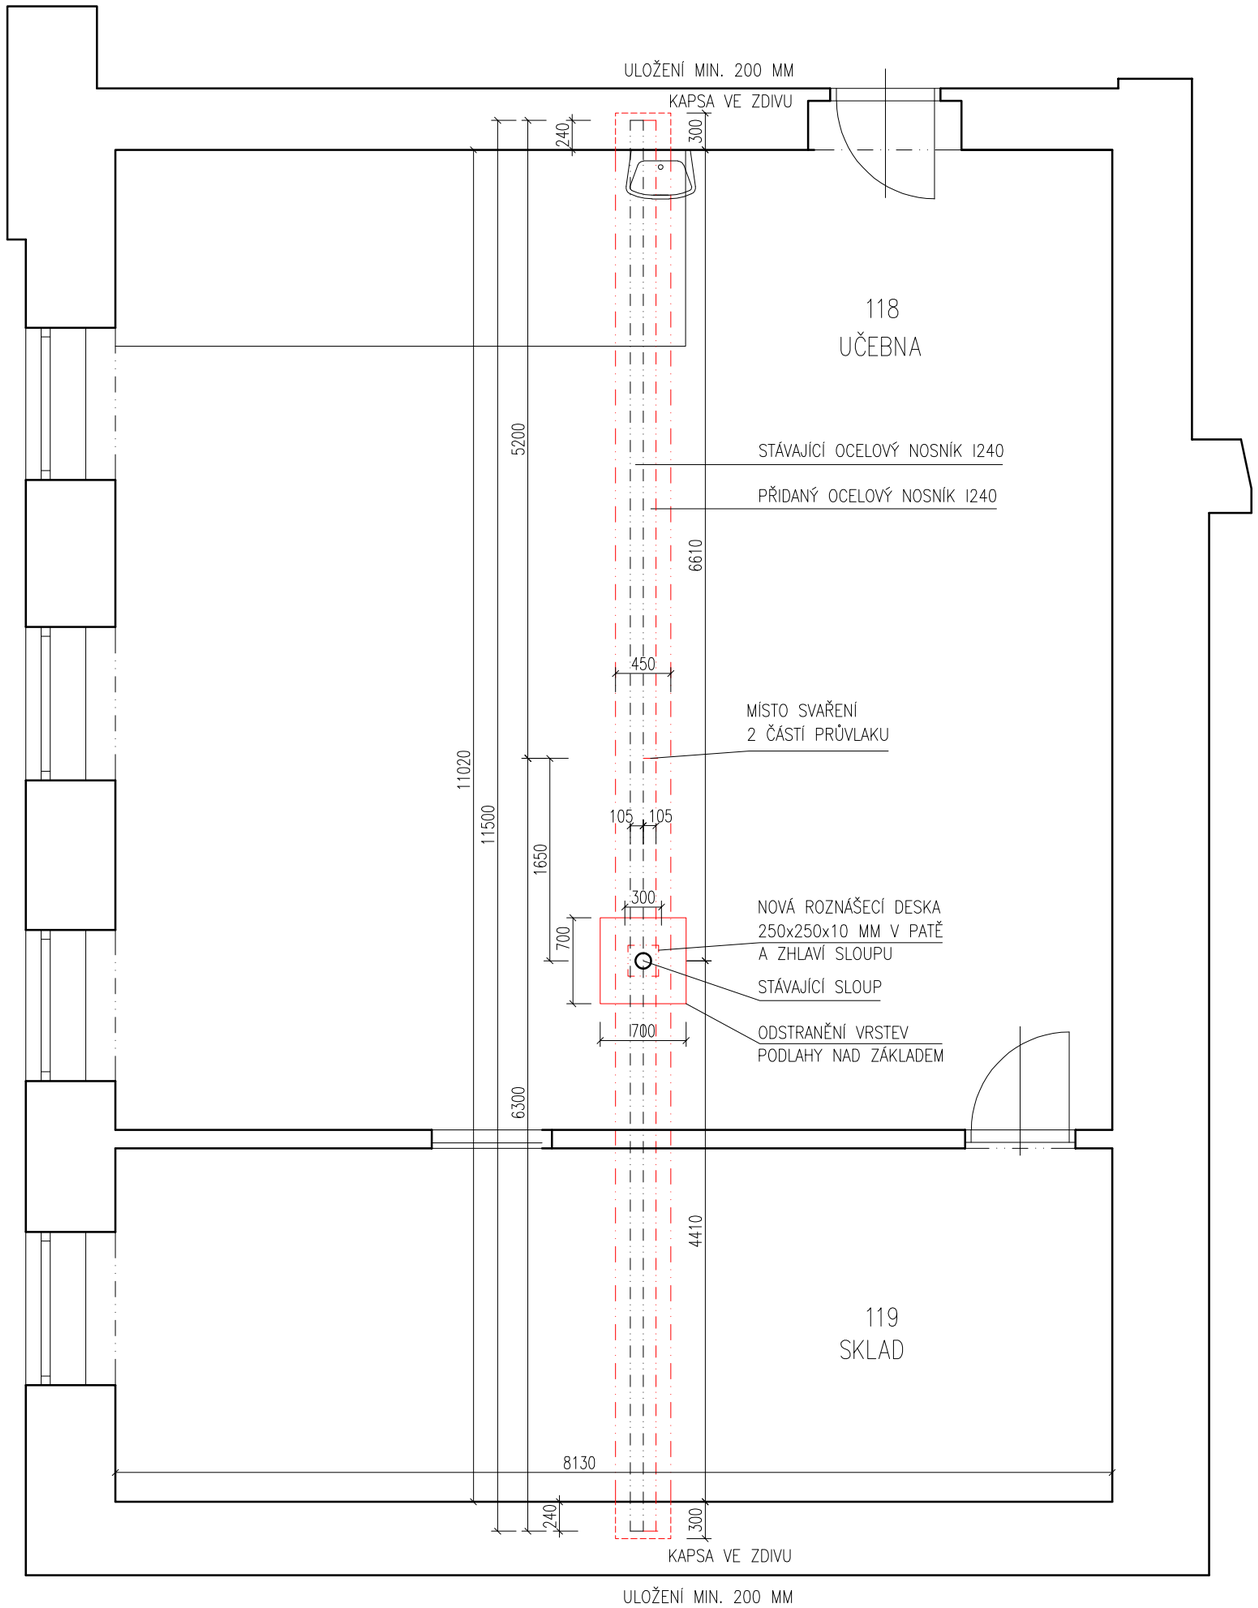


– VŠECHNY ROZMĚRY JE NUTNÉ OVĚŘOVAT PŘÍMO NA STAVBĚ
– V PŘÍPADĚ NEJASNOSTÍ, NEPŘEDPOKLÁDANÝCH ZMĚN NEBO ZJIŠTĚNÍ NEZNÁMÝCH SKUTEČNOSTÍ, JE NUTNO PRÁCE PŘERUŠIT A ZAVOLAT PROJEKTANTA

ZODPOVĚDNÝ ARCHITEKT:
Ing. arch. Olga Šárka
Poříčí 33a, Brno 63900

VYPRACOVAL:
Ing. arch. Jan Šárka
Poříčí 33a, Brno 63900
architekt.sarka@gmail.com
+420 777 968 062

MÍSTO:
Charbulova 100/137, 618 00,
Brno - Černovice
parc. č. 2154, k. ú. Černovice 611263

STAVEBNÍK:
Magistrát města Brna,
Odbor správy majetku,
Husova 3, 601 67 Brno

NÁZEV AKCE:
CHARBULOVA 137 - ZESÍLENÍ STROPU

STUPEŇ: DPS
FORMÁT: A3
MĚŘÍTKO: 1:50
DATUM: 4/2020

NÁZEV VÝKRESU:
ZESÍLENÍ STROPU UČEBNY - PŮDORYS

ČÍSLO VÝKRESU:
05