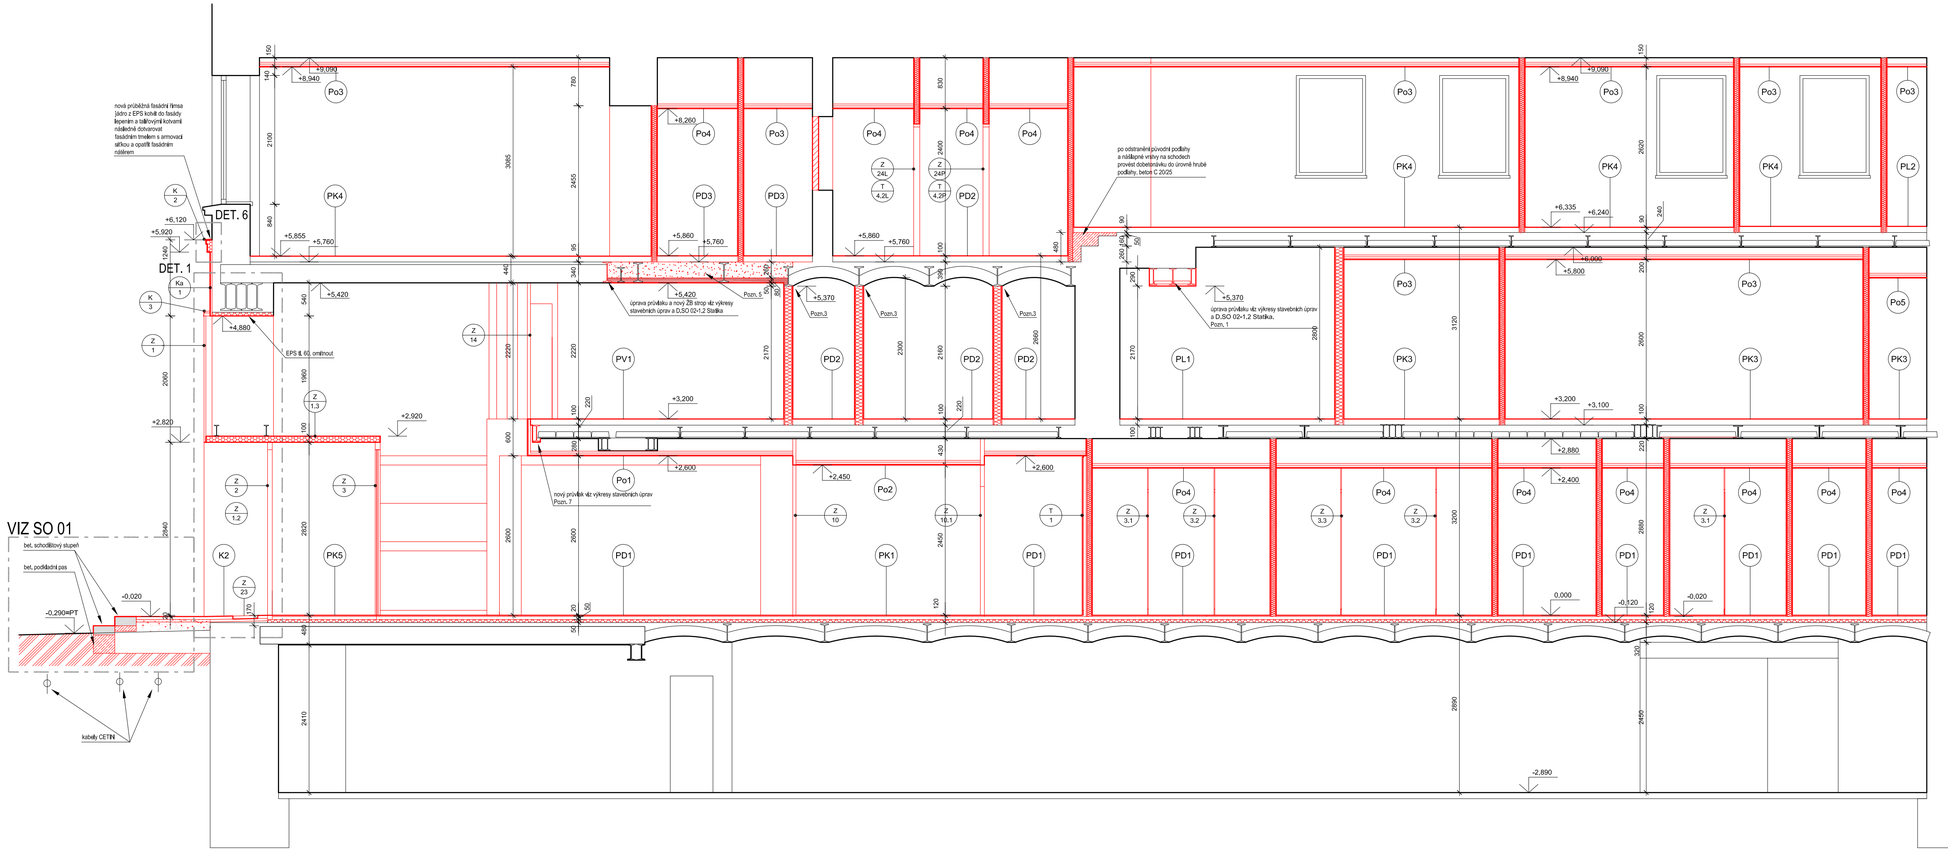

LEGENDA HMOT

- stávající konstrukce
- porobetonové zdivo nosné P2-400, tl. 250 mm, na lepicí tmel
- porobetonové příčkovky P2-500, tl.100, 150 mm, na lepicí tmel
- zdivo z cihel plných, P20 na MC 5
- sádrokartonové příčky a předstěny:
  - typ W111, tl. 100 mm - opláštění jednoduché GK (GKI) tl. 15 mm, minerální izolace
  - typ W111, tl. 125 mm, opláštění dvojité GK (GKI) tl. 12,5 mm, minerální izolace
  - typ W116, opláštění jednoduché GKI tl. 15 mm
- beton prostý
- železobeton
- tepelná izolace

POZNÁMKY:

Pozn. 1: Čela ocelových profilů mezi přírubami a prostor mezi profily vyplnit přířezy z porobetonu a zaomítat.
Pozn. 2: Konstrukce klientských buněk bude založena na čisté podlaze - dlažba.
Pozn. 3: SDK příčky navazující na spodní přírubu klenebných ocelových nosníků budou typicky provedeny v tl. 125 mm - oboustranné opláštění deskou 2x12,5.
Pozn. 4: Snížená konstrukce podhledu bude instalována dle šablony a požadavků na stavební připravenost zhotovitele prosklených příček klientských buněk, před montáží příček. Nutno montáž koordinovat!
Pozn. 5: Na horní líc nově provedených ŽB stropů dopnit násyp z Liaporu se stabilizací cementovým mlékem, vyrovnat nahrubo do úrovně horní přírubu stropních profilů.
Pozn. 6: Lemování okrajů střechy je součástí montáže střešní povlakové krytiny.
Pozn. 7: Veškeré ocelové profily v upravovaných nosných konstrukcích musejí být zaomítány z důvodu protipožární ochrany, pokud nejsou opatřeny protipožárním obkladem. Nové profily budou před zazděním opatřeny 2x základním protikorozním nátěrem.
Pozn. 8: Větší prostupy stropní konstrukcí z PZD panelů je třeba kemovat ocelovými profily IPE 100, na které budou uloženy zkracované PZD desky, případně doplnit dobetonávkou. Větší prostupy ve stávajícím zdivu budou dle situace opatřeny výztužným rámem z ocelových profilů L50/50 a překlady IPE 100,

Detaily konstrukcí (označeno Det.X) viz výkresy D.SO 02-1.1.28 a dále.
Specifikace skladeb konstrukcí viz D.SO 02-1.1.25 Skladby konstrukcí.
Specifikace podhledů viz D.SO 02-1.1.19-21 - půdorysy podhledů.

VEDOUCÍ PROJEKTU	ZODP. PROJEKTANT	PROJEKTANT	Ing.arch.Karel Špáčil ČKA 03 334 Podlesí 945/2 624 00 Brno tel: 605 589 299
Ing. arch. K. Špáčil	Ing. arch. K. Špáčil	Ing. arch. K. Špáčil	KAREL ŠPÁČIL ARCHITEKT
INVESTOR	Statutární město Brno, Odbor investiční		
MÍSTO STAVBY	Brno, Křenová 289/6	FORMÁT	4x A4
ČÁST PD:	SO 02 - D.1 Architektonické a stavební řešení	DATUM	12/2021
STAVBA	REKONSTRUKCE OBJEKTU KŘENOVÁ 6 PRO ZŘÍZENÍ SOCIO INFO POINTU A KONTAKTNÍHO MÍSTA PRO BYDLENÍ	ÚČEL	PDPS
		MĚŘÍTKO	1:50
OBSAH VÝKRESU ŘEZ A - A´ - NOVÝ STAV		Č. VÝKRESU D.SO 02-1.1.13	