



DŘEVĚNÝ OBKLAD T1

ROZVINUTÝ POHLED, M. 1:50

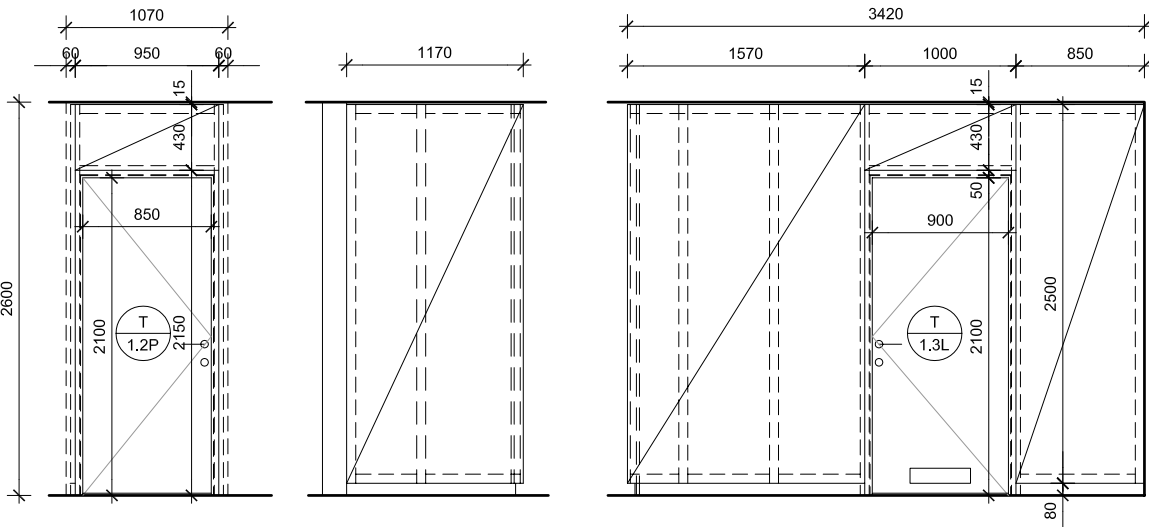


DŘEVĚNÝ OBKLAD T2

ROZVINUTÝ POHLED, M. 1:50

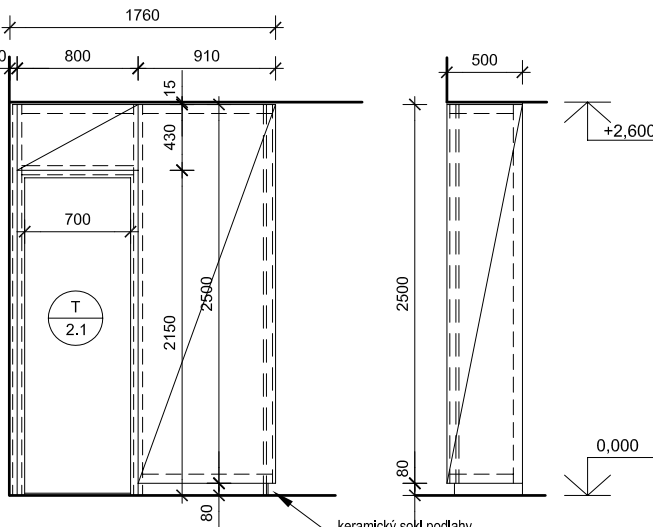


KUCHYŇSKÁ LINKA T9

PŮDORYS, M.1:25

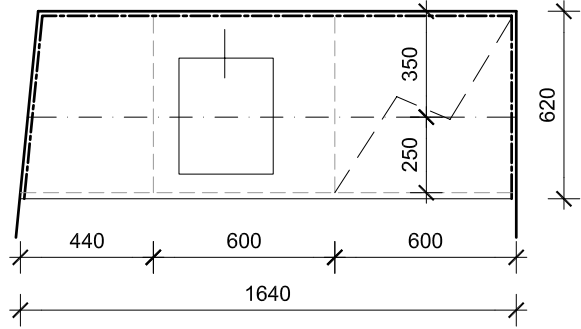


KUCHYŇSKÁ LINKA T10

PŮDORYS, M.1:25

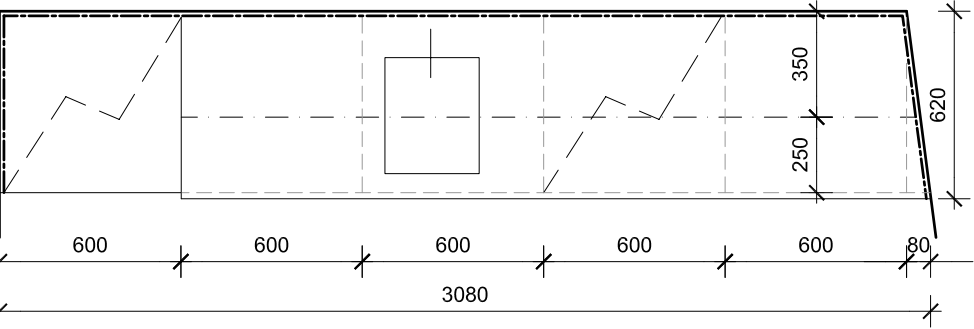


KUCHYŇSKÁ LINKA T11

PŮDORYS, M.1:25

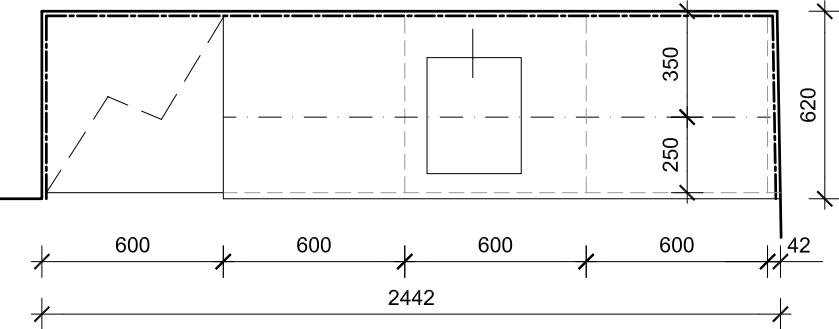


PRACOVNÍ PULT V ZÁZEMÍ BARU T17


PŮDORYS, M.1:25

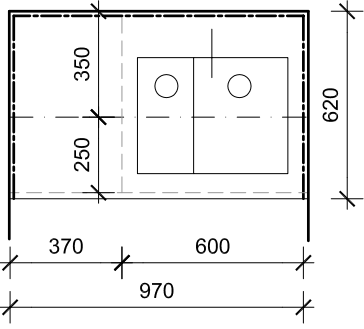


POHLED ČELNÍ, M.1:25

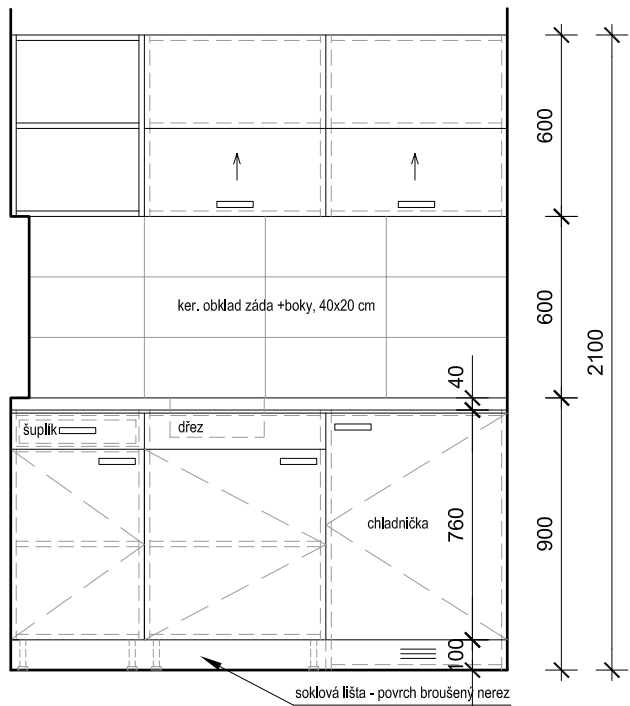


POHLED ČELNÍ, M.1:25

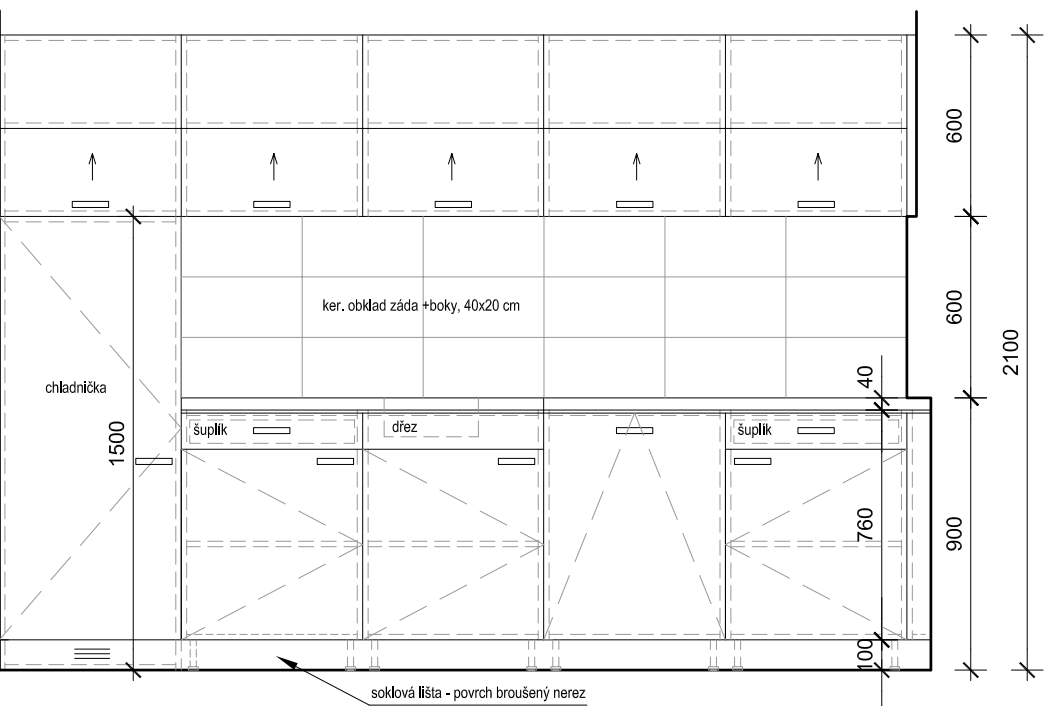


POHLED ČELNÍ, M.1:25

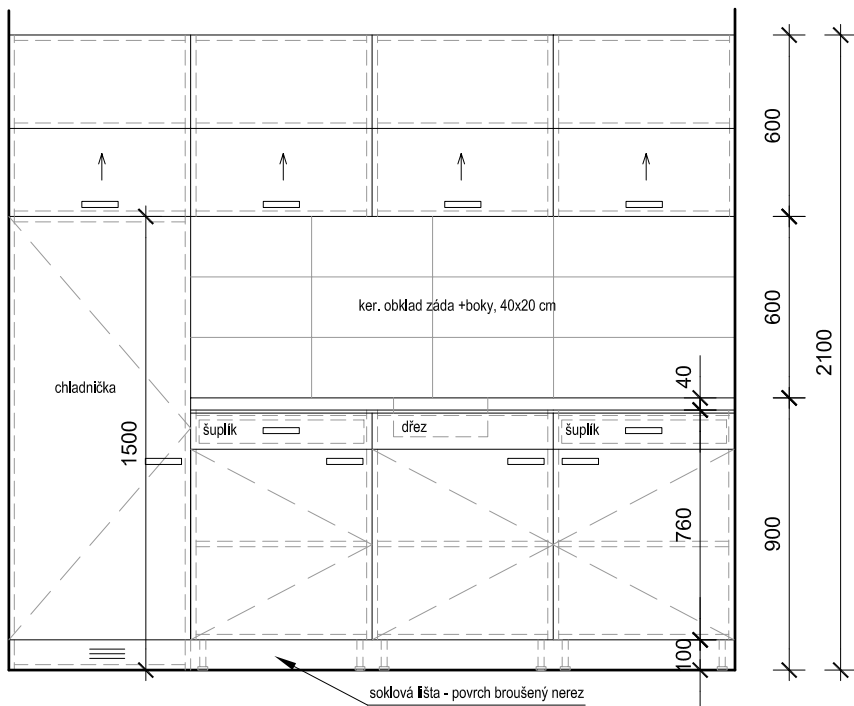

POHLED BOČNÍ, M.1:25

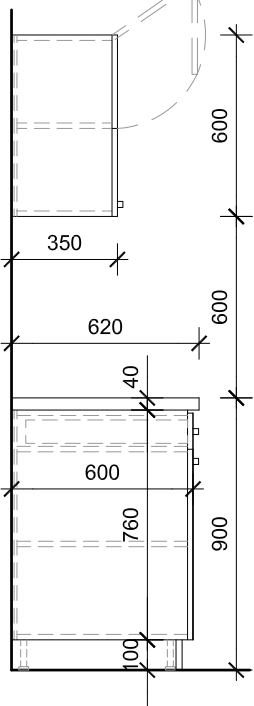


POHLED ČELNÍ, M.1:25

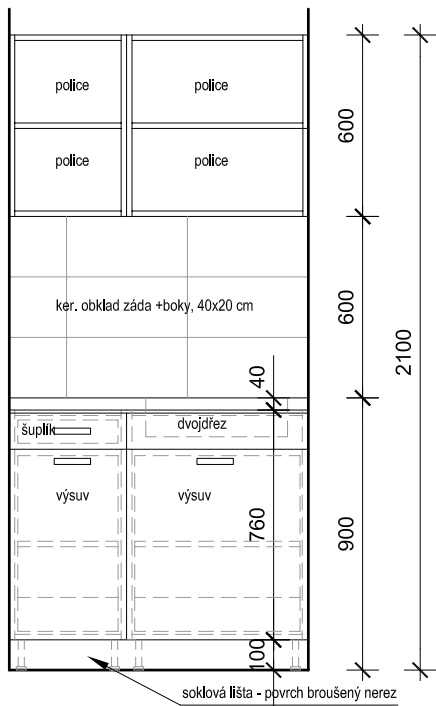


BAROVÝ VÝDEJNÍ PULT T16


PŮDORYS, M.1:25

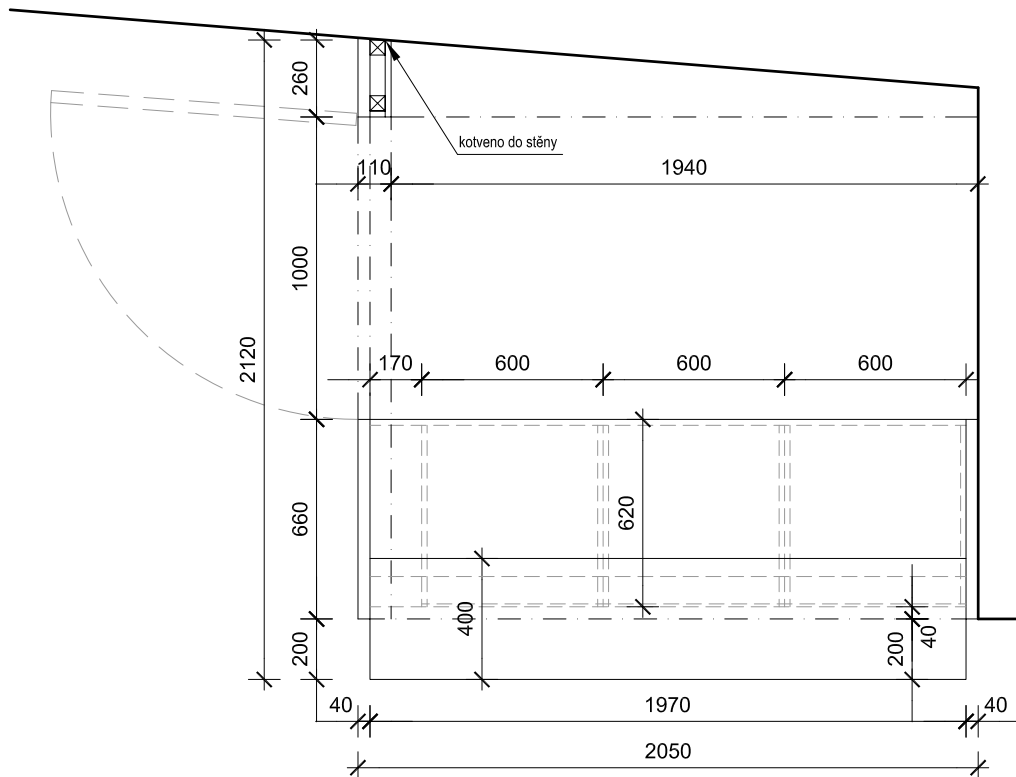

POHLED ČELNÍ, M.1:25

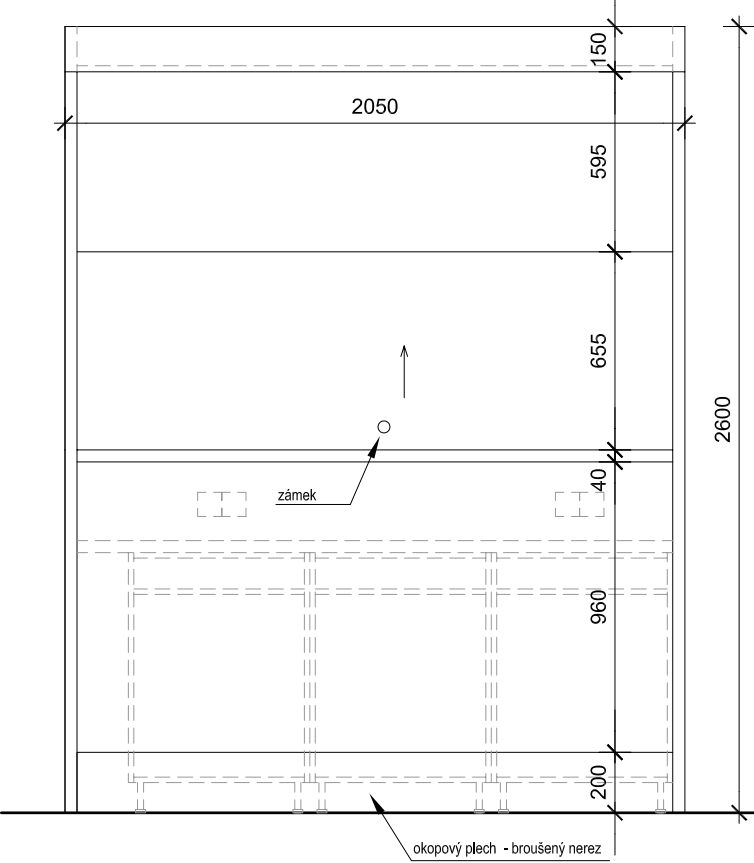


POHLED BOČNÍ, M.1:25

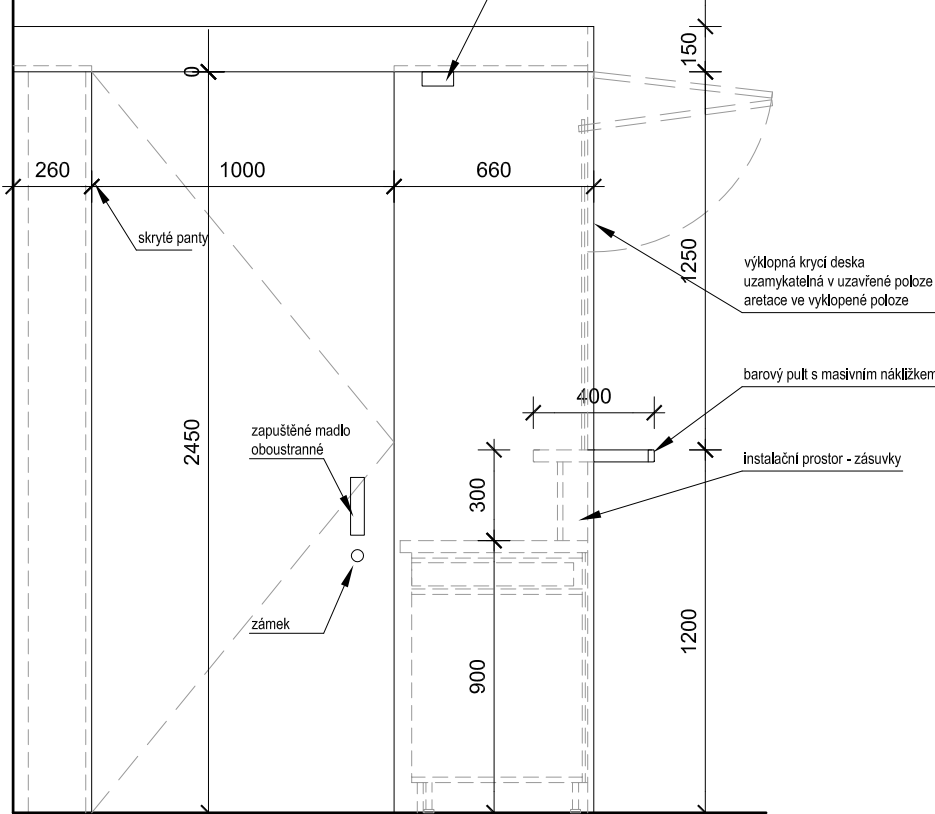


PŘEPÁŽKOVÁ STĚNA T13


PŮDORYS, M.1:25

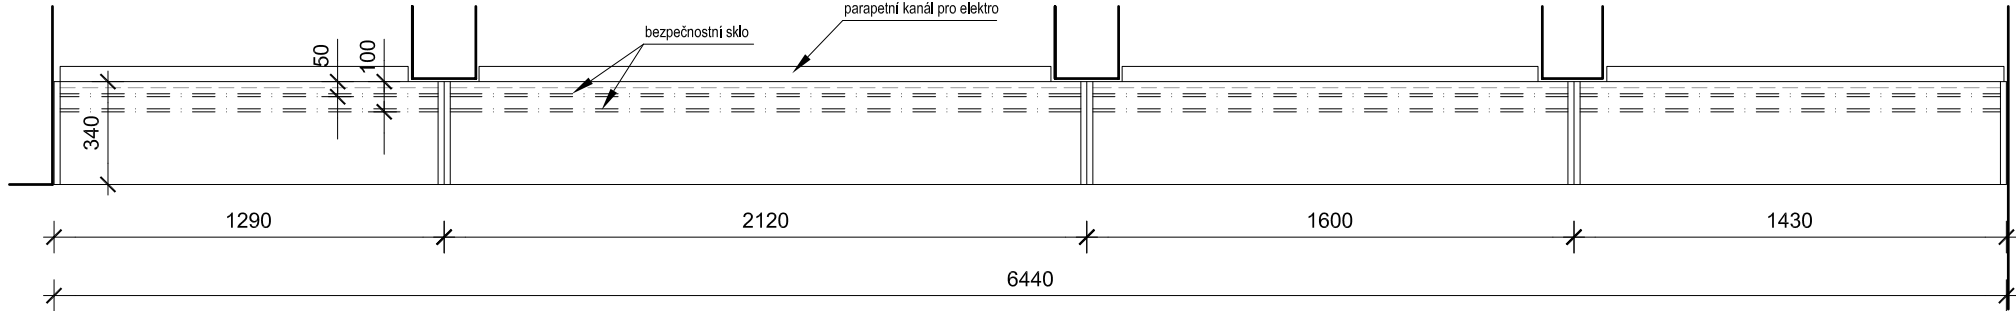

POHLED ČELNÍ, M.1:25

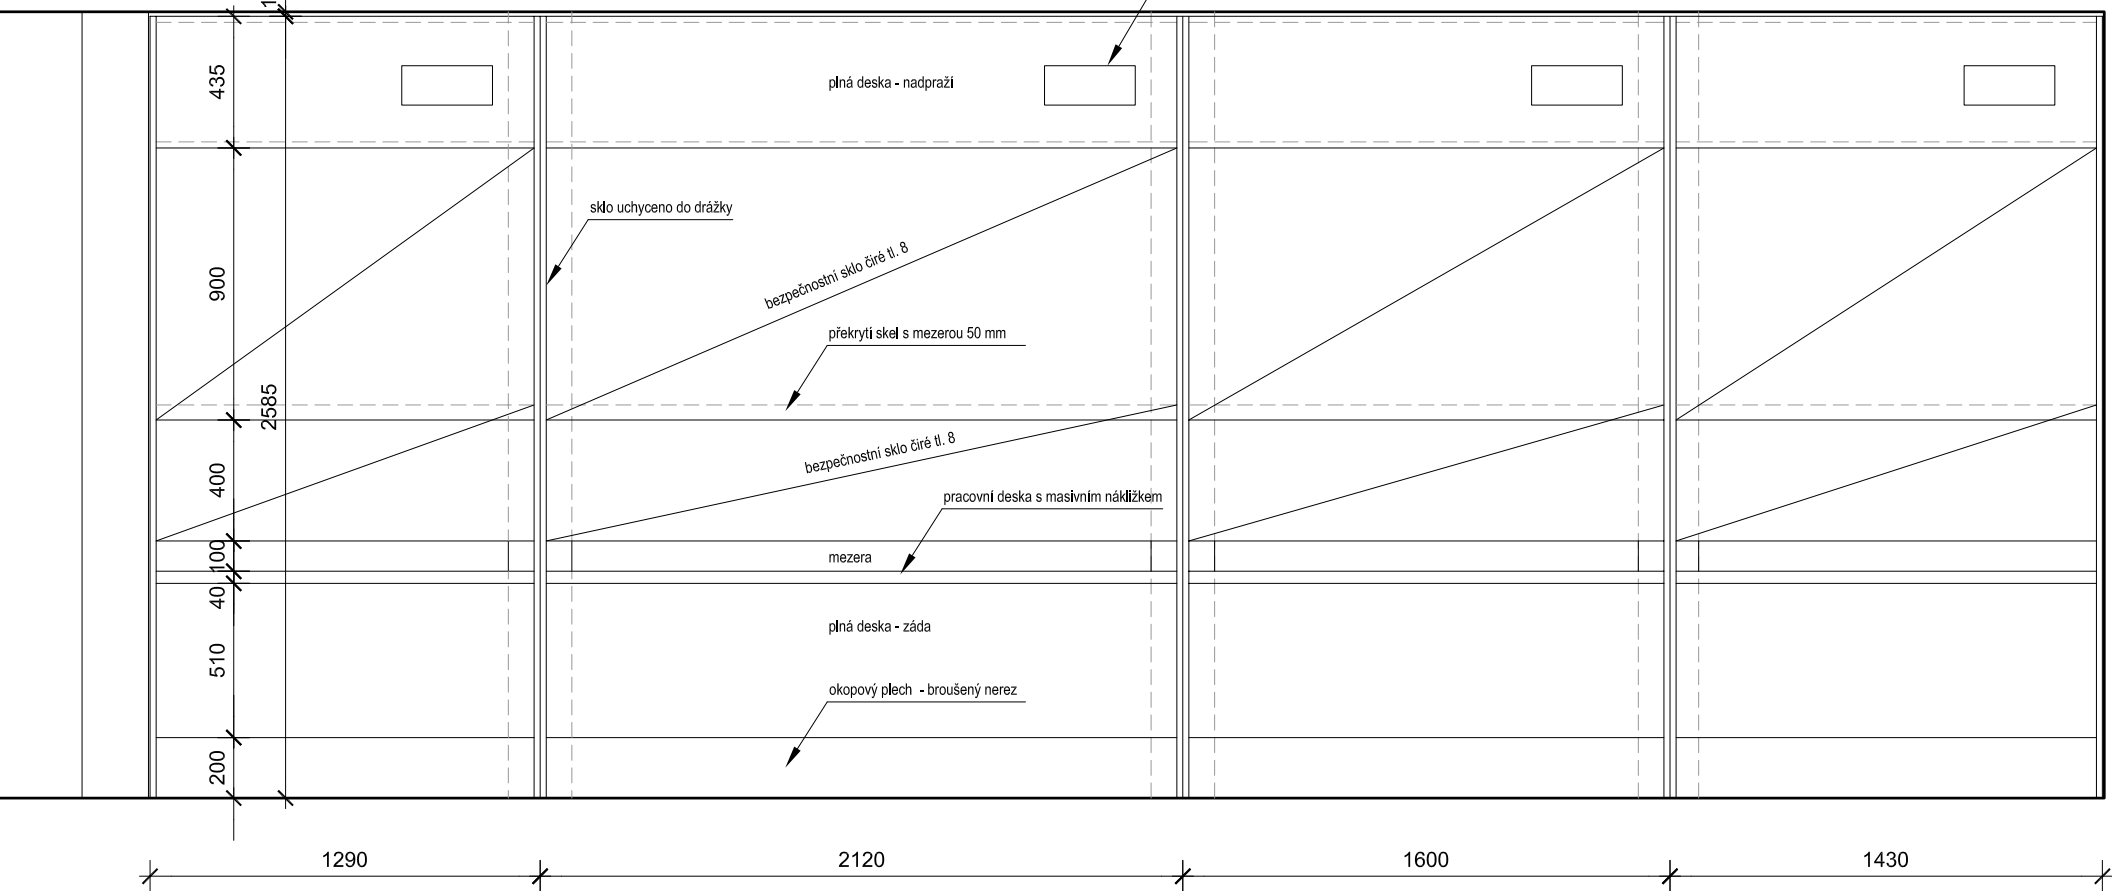


ŘEZ PŘÍČNÝ, M.1:25

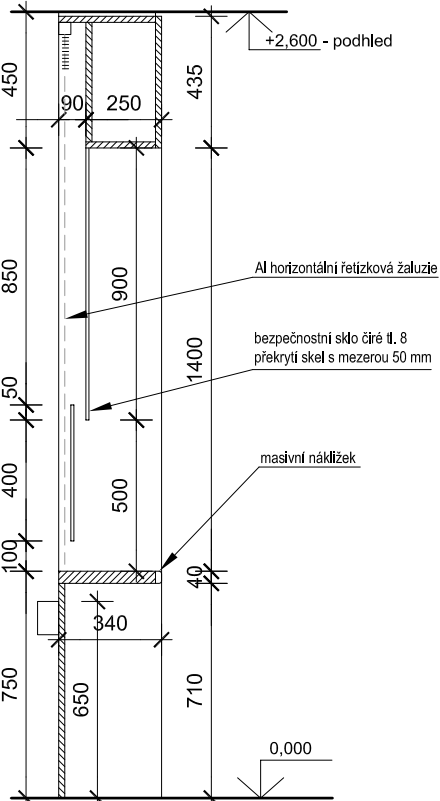


LAVICE NA SEZENÍ T18

POHLED ČELNÍ, M.1:25

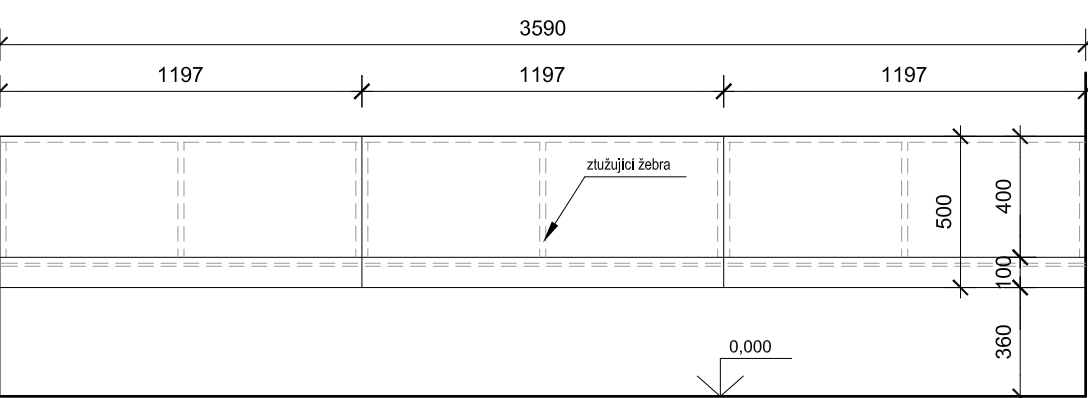

ŘEZ PŘÍČNÝ, M.1:25

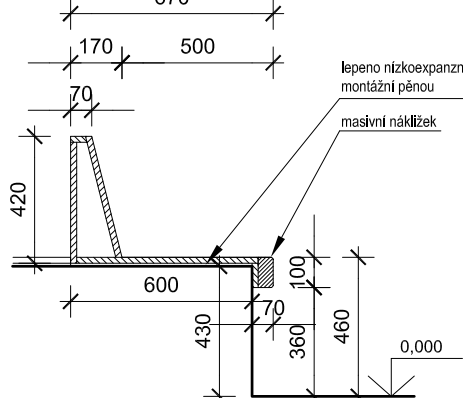

POZNÁMKY:

- Na výkrese jsou zobrazeny schematické nákresy výrobků PSV, které jsou rozměrově větší nebo konstrukčně složitější. Ostatní běžné výrobky PSV jsou schematicky znázorněny v D.SO 02-1.1.26 Výpis výrobků.
- Popis konstrukčního, materiálového a barevného provedení viz D.SO 02-1.1.26 Výpis výrobků a D.SO 02-1.1.27 Technické standardy a specifikace.

0,000 = úroveň stávající čisté podlahy v 1.NP objektu

|   |   |                                    |   |  |
|---|---|------------------------------------|---|--|
| VEDOUcí PROJEKTU<br>Ing. arch. K. Spáčil            | ZODP. PROJEKTANT<br>Ing. arch. K. Spáčil  | PROJEKTANT<br>Ing. arch. K. Spáčil | Ing. arch. Karel Spáčil<br>ČKA 03-334<br>Prohlášení 0462<br>624 00 Brno<br>tel. 605 588 298 |  |
| INVESTOR<br>Stavutální město Brno, Odbor investiční | MÍSTO STAVBY<br>Brno, Křenová 289/6   | FORMÁT<br>6x A4                    | DATUM<br>12/2021  |  |
| ČÁST PD:<br>SO 02 - PS 01 Vertikální zdivná plošina | STAVBA<br>REKONSTRUKCE OBJEKTU KŘENOVÁ 6<br>PRO ZŘÍZENÍ SOCIO INFO PUNKTU A KONTAKTNÍHO MÍSTA PRO BYDLENÍ | ÚČEL<br>PDPS                       | MÉRITKO<br>1:50, 1:25   |  |
| OBSAH VÝKRESU<br>ROZKRESY TRUHLÁŘSKÝCH VÝROBKŮ      |   |                                    | Č. VÝKRESU<br>D.SO 02-1.1.29  |  |