




ŘEZ A

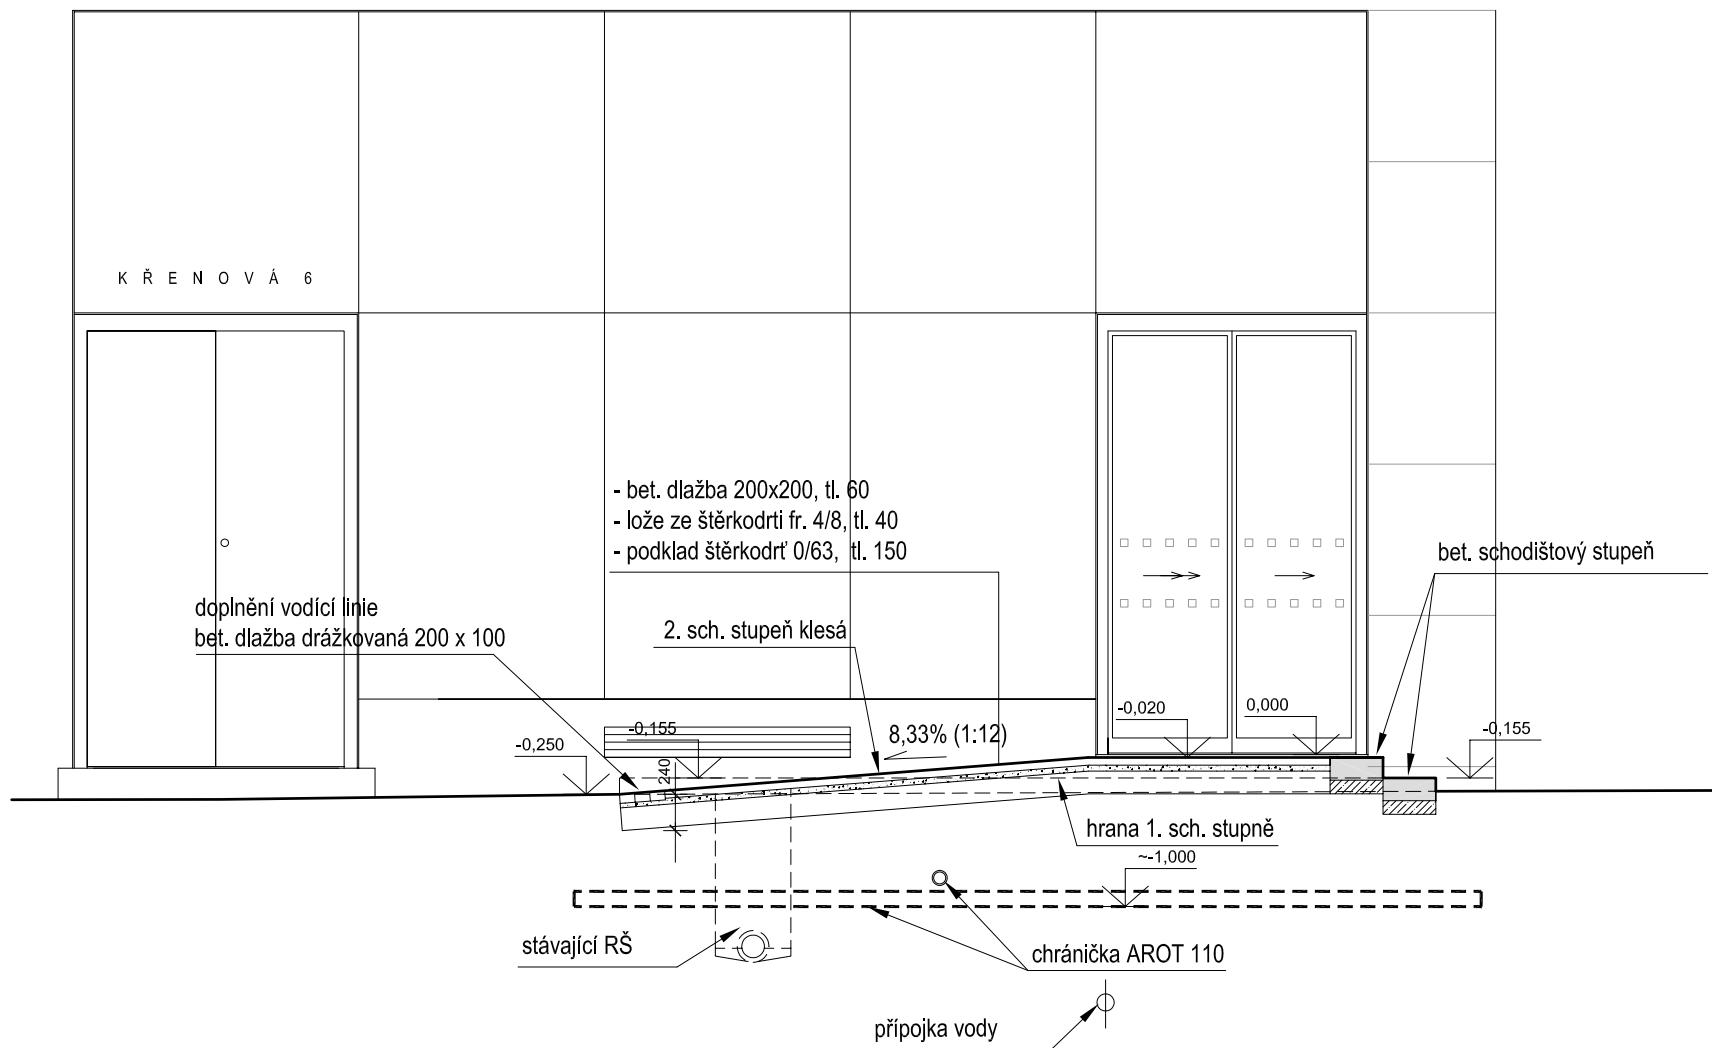

ŘEZ B

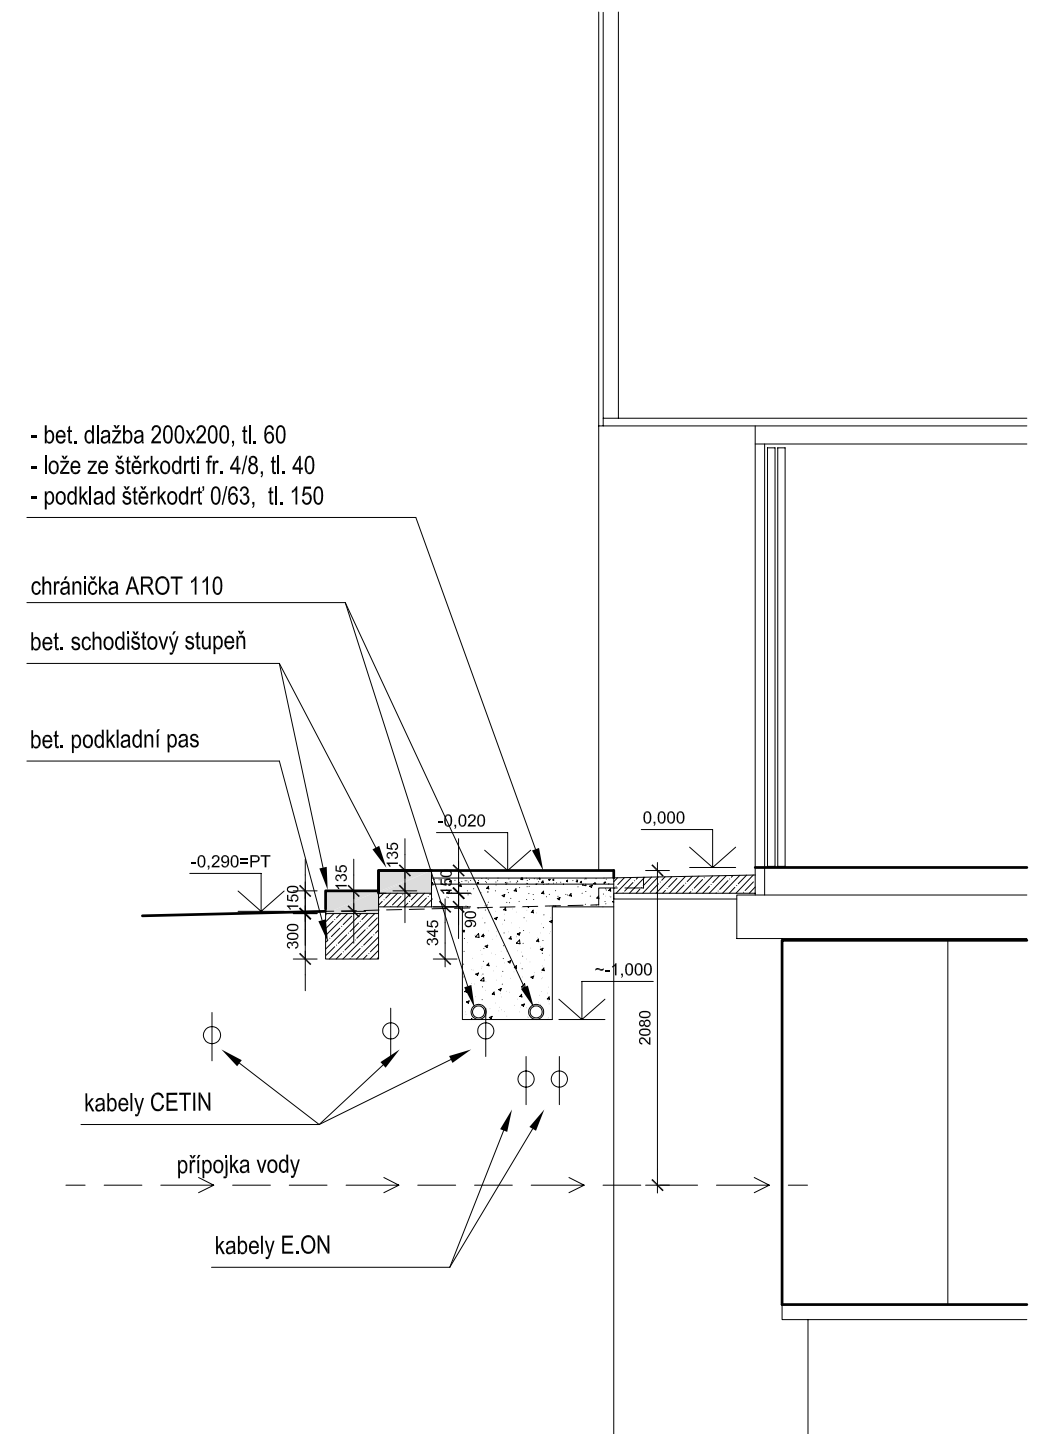

0,000 = úroveň stávající čisté podlahy v 1.NP objektu

VEDOUČÍ PROJEKTU	ZODP. PROJEKTANT	PROJEKTANT	Ing.arch.Karel Spáčil ČKA 03 334 Podlešl 949/2 624 00 Brno tel: 605 588 298		 <b>KAREL SPÁČIL</b> ARCHITEKT
Ing. arch. K. Spáčil	Ing. arch. K. Spáčil	Ing. arch. K. Spáčil			
INVESTOR	Statutární město Brno, Odbor investiční				
MÍSTO STAVBY	Brno, Křenová 289/6			FORMÁT	2x A4
ČÁST PD:	SO 01 Přístupové komunikace a dopravní řešení			DATUM	12/2021
STAVBA	REKONSTRUKCE OBJEKTU KŘENOVÁ 6 PRO ZŘÍZENÍ SOCIO INFO POINTU A KONTAKTNÍHO MÍSTA PRO BYDLENÍ			ÚČEL	PDPS
				MĚŘITKO	1:50
OBSAH VÝKRESU <b>BEZBARIÉROVÁ ÚPRAVA VSTUPU ŘEZY</b>				Č. VÝKRESU <b>D.SO 01.3</b>	