TYP : TYPOVÁ ZAPUŠTĚNÁ ROZVODNICE 96 mod.DIN HLOUBKA : 127 mm

KRYTÍ : IP 30 KRYTI PO OTEVRENI DVERI : IP 20

DĚLENÍ: --

NÁTĚR :

PŘÍVODY : SHORA VYVODY : NAHORU

OCHRANA PŘED NEBEZPEČNÝM DOTYKOVÝM NAPĚTÍM NEŽIVÝCH ČÁSTÍ DO 1000V:
AUTOMATICKÝM ODPOJENÍM OD ZDROJE

OCHRANA PŘED NEBEZPEČNÝM DOTYKOVÝM NAPĚTÍM ŽIVÝCH ČÁSTÍ DO 1000V:
IZOLACÍ, KRYTÍM

NAPÁJECÍ NAPĚTÍ: 3NPE~50 Hz,400V/TN-S

OCELOPLECH. TYPOVÁ ROZVODNICE BF-U-4/96-C 96 MODULŮ DIN
NÁSTĚNNÁ, PRO MAX. CELKOVÝ PROUD 125 A
ROZMĚRY : v. 770mm x š.588mm x hl.127mm

VEDOUCÍ PROJEKTU	ZODP. PROJEKTANT	PROJEKTANT	Ing.arch.Karel Spáčil CKA 03 334 Podlesí 949/2 624 00 Brno tel: 605 588 298	KAREL SPÁČIL ARCHITEKT
Ing. arch. K. Spáčil	Ing. Karel Rychlý	Ing. Karel Rychlý		
INVESTOR	Statutární město Brno, Odbor investiční			
MÍSTO STAVBY	Brno, Křenová 289/6		FORMÁT	6x A4
ČÁST PD:	D.SO 02-1.4.4 Elektroinstalace silnoproudá		DATUM	12/2021
STAVBA	REKONSTRUKCE OBJEKTU KŘENOVÁ 6 PRO ZŘÍZENÍ SOCIO INFO POINTU A KONTAKTNÍHO MÍSTA PRO BYDLENÍ		ÚČEL	PDPS
			MĚŘÍTKO	--
OBSAH VÝKRESU ROZVODNICE "R2"			Č. VÝKRESU D.SO 02-1.4.4.10	

Cislo pole								
Technologicky popis	PŘÍVOD	PŘEPĚŤOVÁ	OSVĚTLENÍ	OSVĚTLENÍ	OSVĚTLENÍ	OSVĚTLENÍ	OSVĚTLENÍ	
OSPO	z "RH"	OCHRANA				NOUZOVÉ		
Cislo pohonu			1	2	3	4	5	

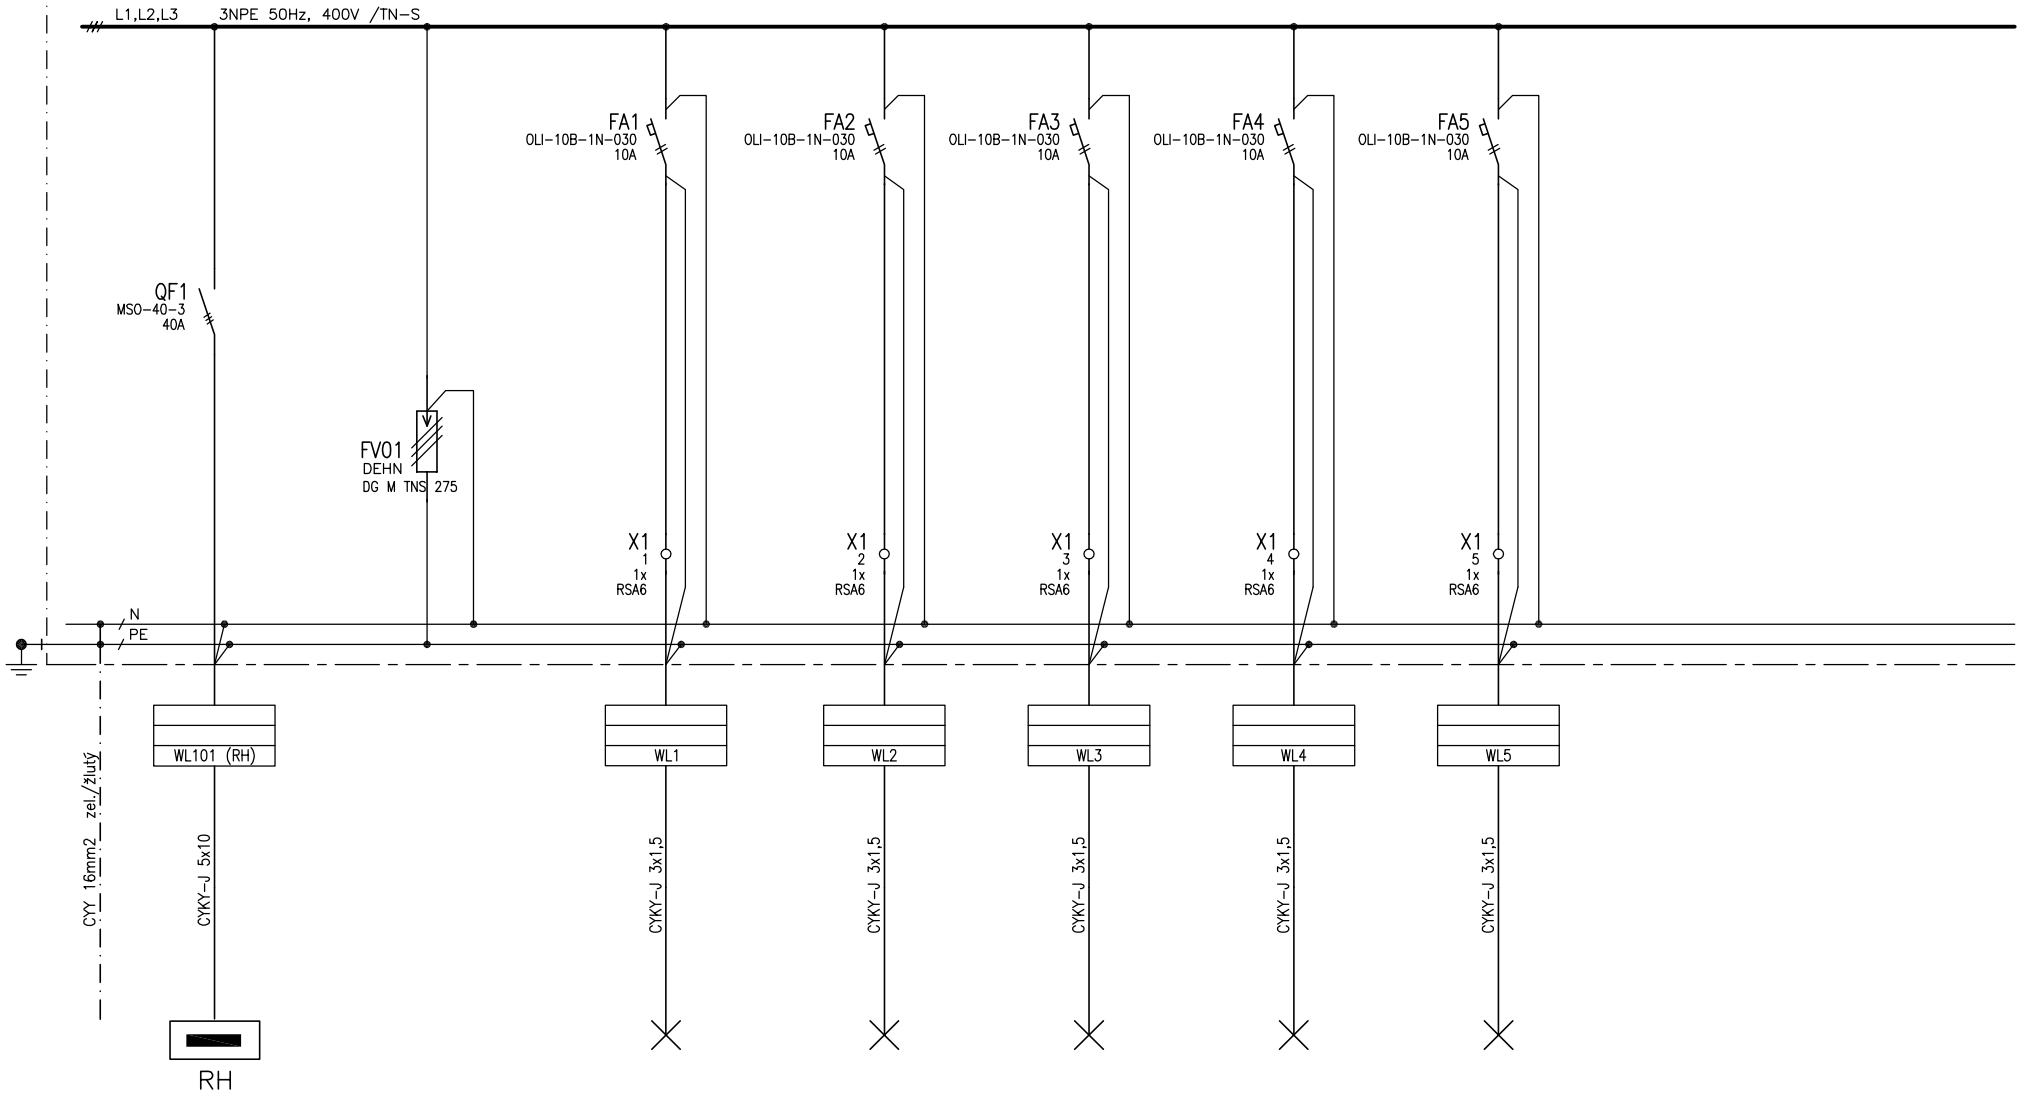

ROZVADĚČ "R2"	Navrhl: ING.RYCHLÝ	Cislo zak.:	1 Cislo vykr.: D.SO 02-1.4.4.10

Cislo pole											
Technologicky popis	PROUDOVÝ CHRÁNIČ	ZÁSUVKY	ZÁSUVKY	ZÁSUVKY	ZÁSUVKY	ZÁSUVKY	ZÁSUVKY	ZÁSUVKY	ZÁSUVKY	ZÁSUVKY	
OSPO											
Cislo pohonu		6	7	8	9	10	11	12	14	15	

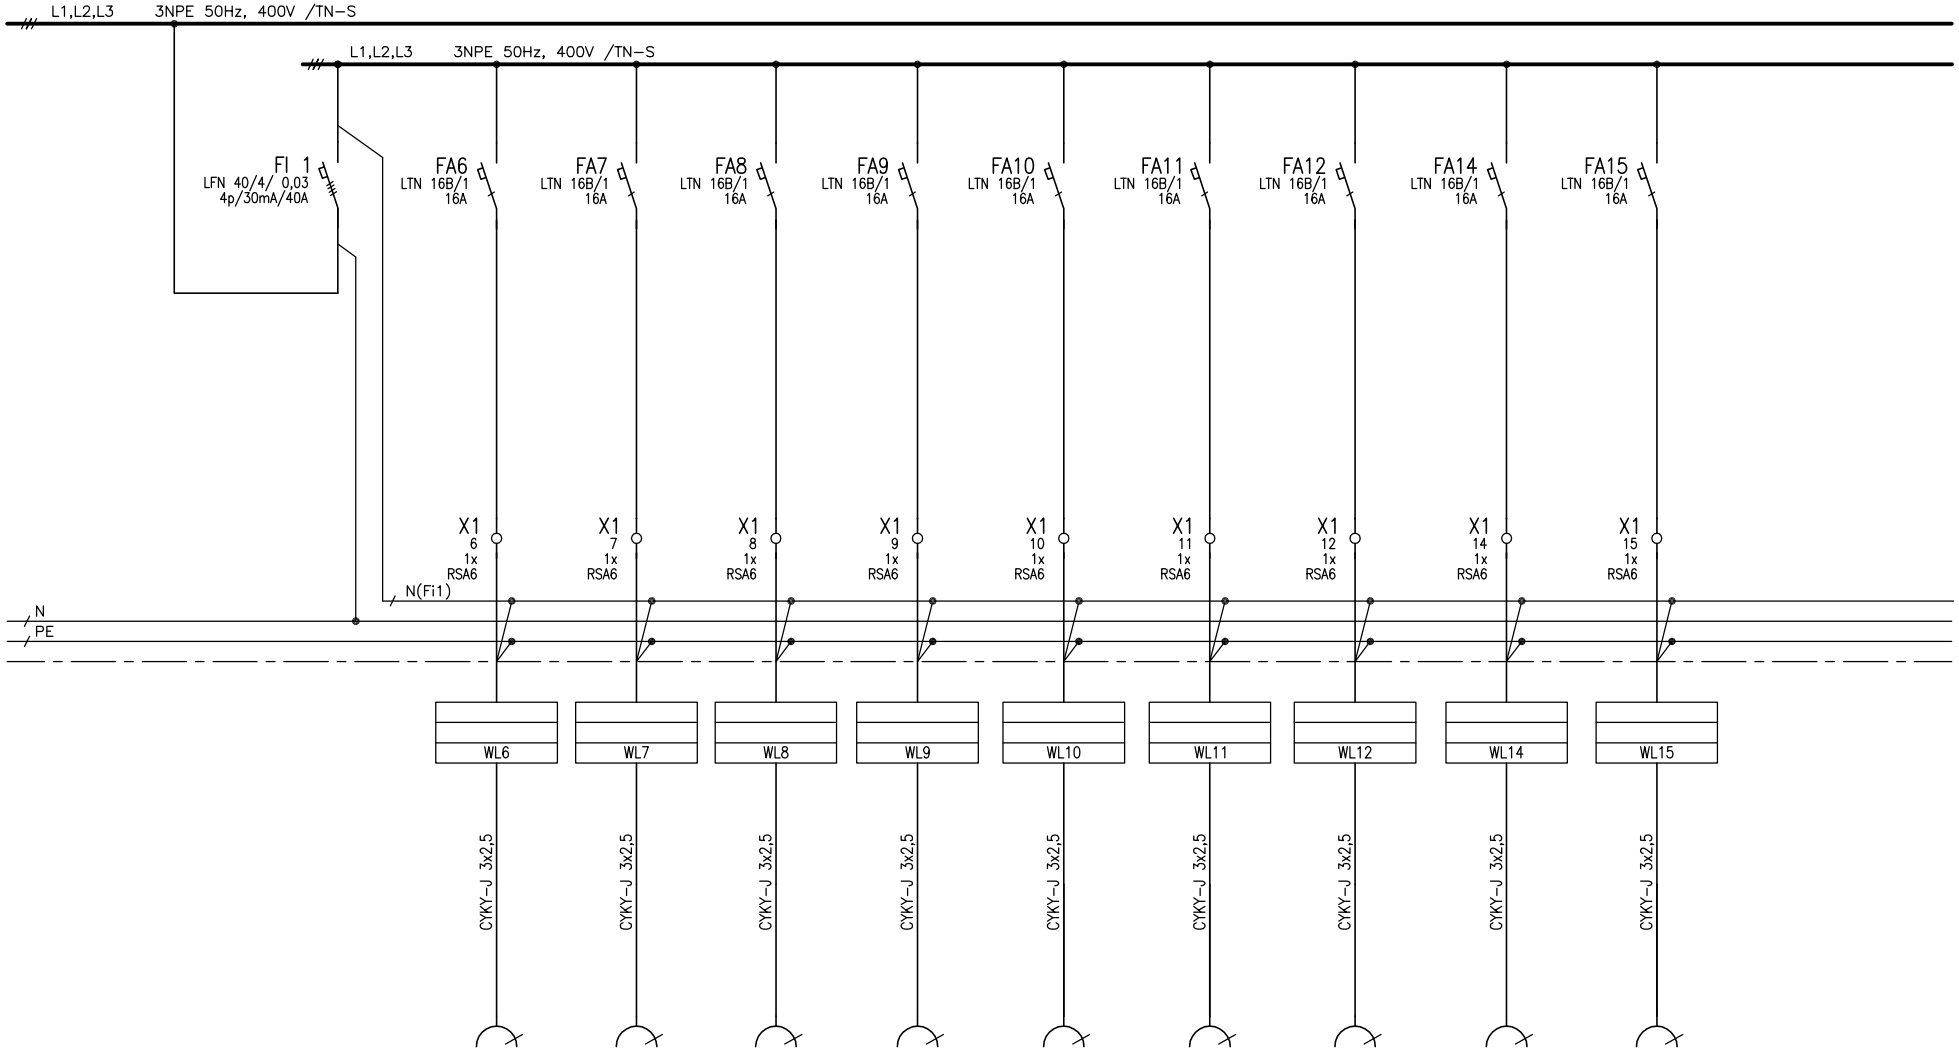

ROZVADĚČ "R2"	Navrhl: ING.RYCHLÝ	Cislo zak.:	2 Cislo vykr.: D.SO 02-1.4.4.10

Cislo pole											
Technologicky popis	PROUDOVÝ CHRÁNIČ	VÝDOD PLÁTNO	ZÁSUVKY	ZÁSUVKA	ZÁSUVKA	ZÁSUVKA	ZÁSUVKY	ZÁSUVKY	ÚSTŘEDNA PZTS	ZÁSUVKY	
OSPO				RACK	RACK	RACK					
Cislo pohonu		16	17	18	19	20	21	22	23	24	

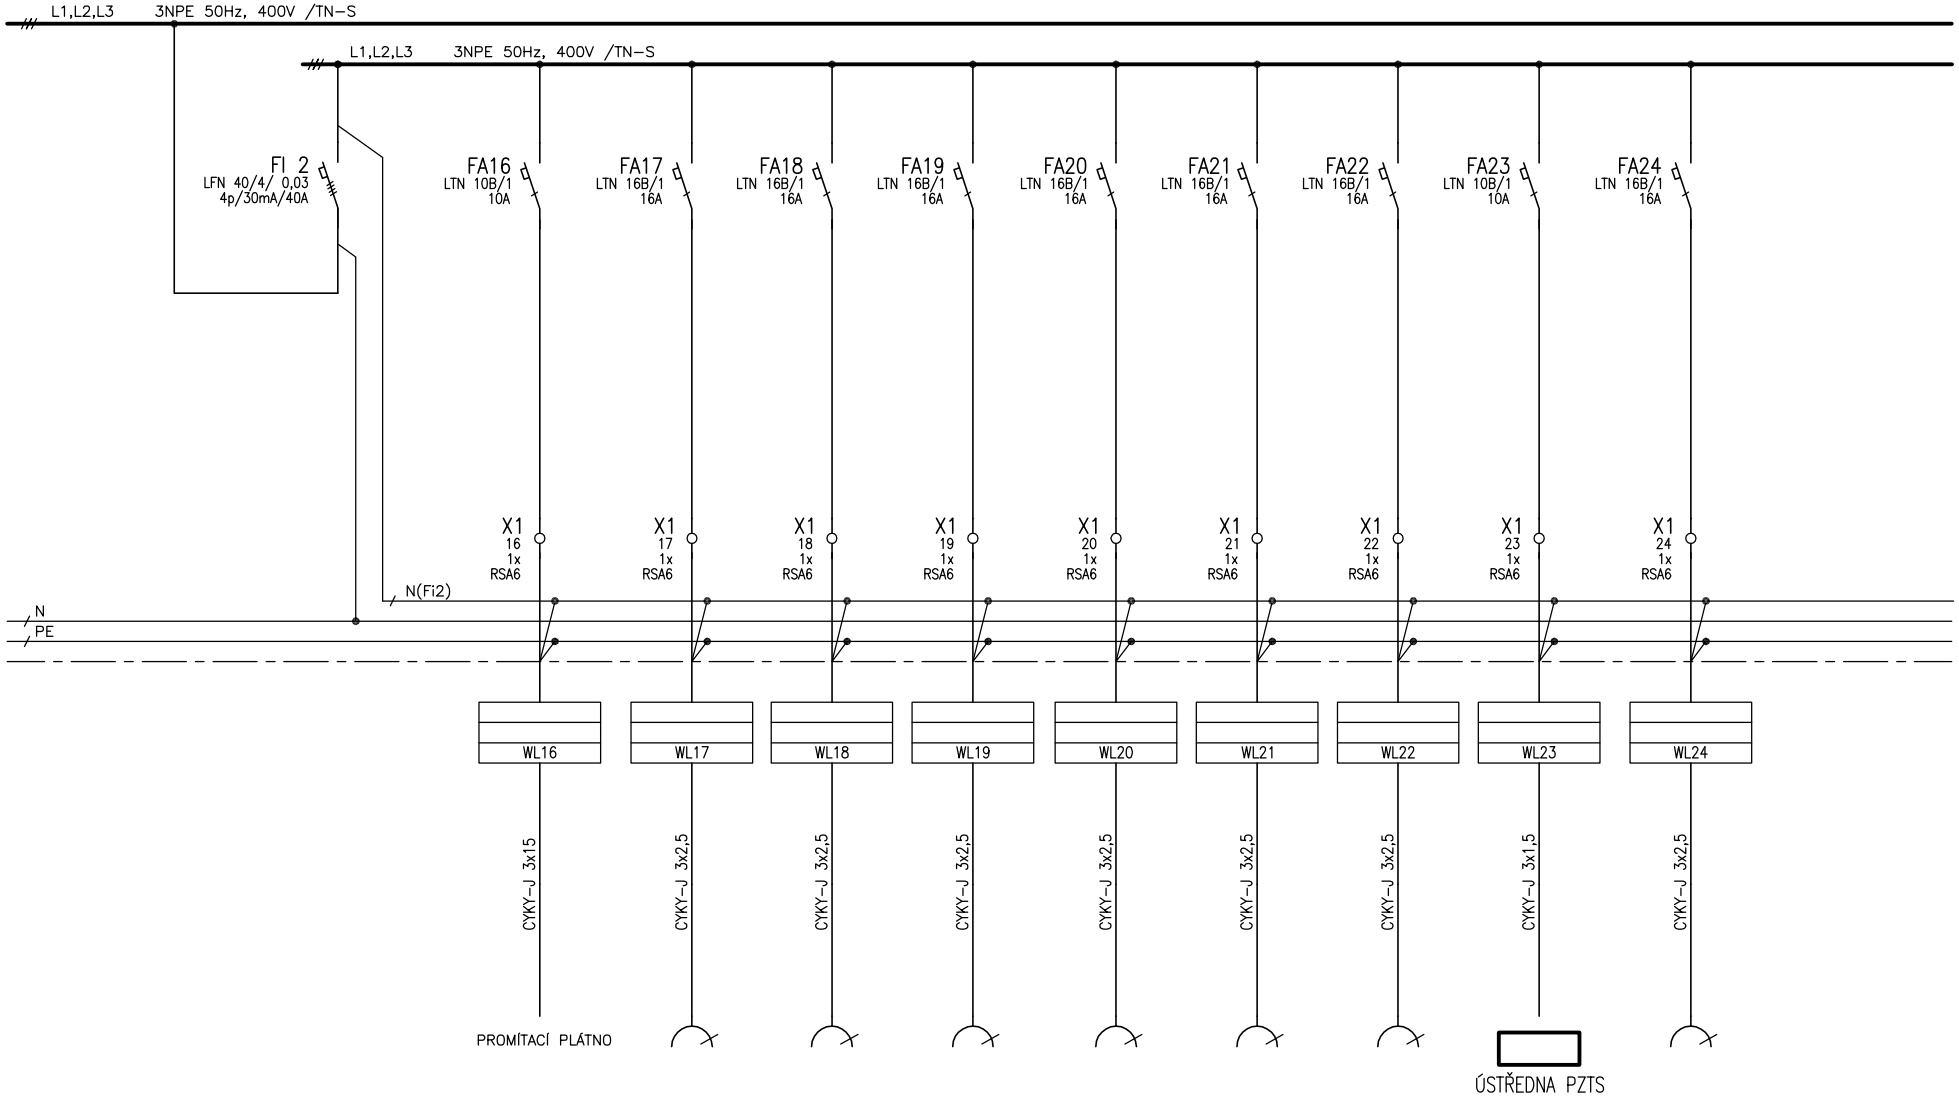

ROZVADĚČ "R2"	Navrhl: ING.RYCHLÝ	Cislo zak.:	Cislo vykr.: D.SO 02-1.4.4.10

Cislo pole								
Technologicky popis	PROUDOVÝ CHRÁNIČ	EL. BOILER ZTI	EL. BOILER ZTI	BLOKOVÁNÍ OD HDO	VZT JEDNOTKA	VZT CHL.JEDNOTKA	VÝVOD PRO VNITŘNÍ VZT JEDNOTKY	ZDROJ 24V
OSPO					č.pol. VZT 2.01	MULTISPLIT č.pol. VZT 201.01	č.pol. VZT 201.02 a 201.03	BLOKACE CHODU VENTILÁTORŮ
Cislo pohonu		25	26		27	28	29	

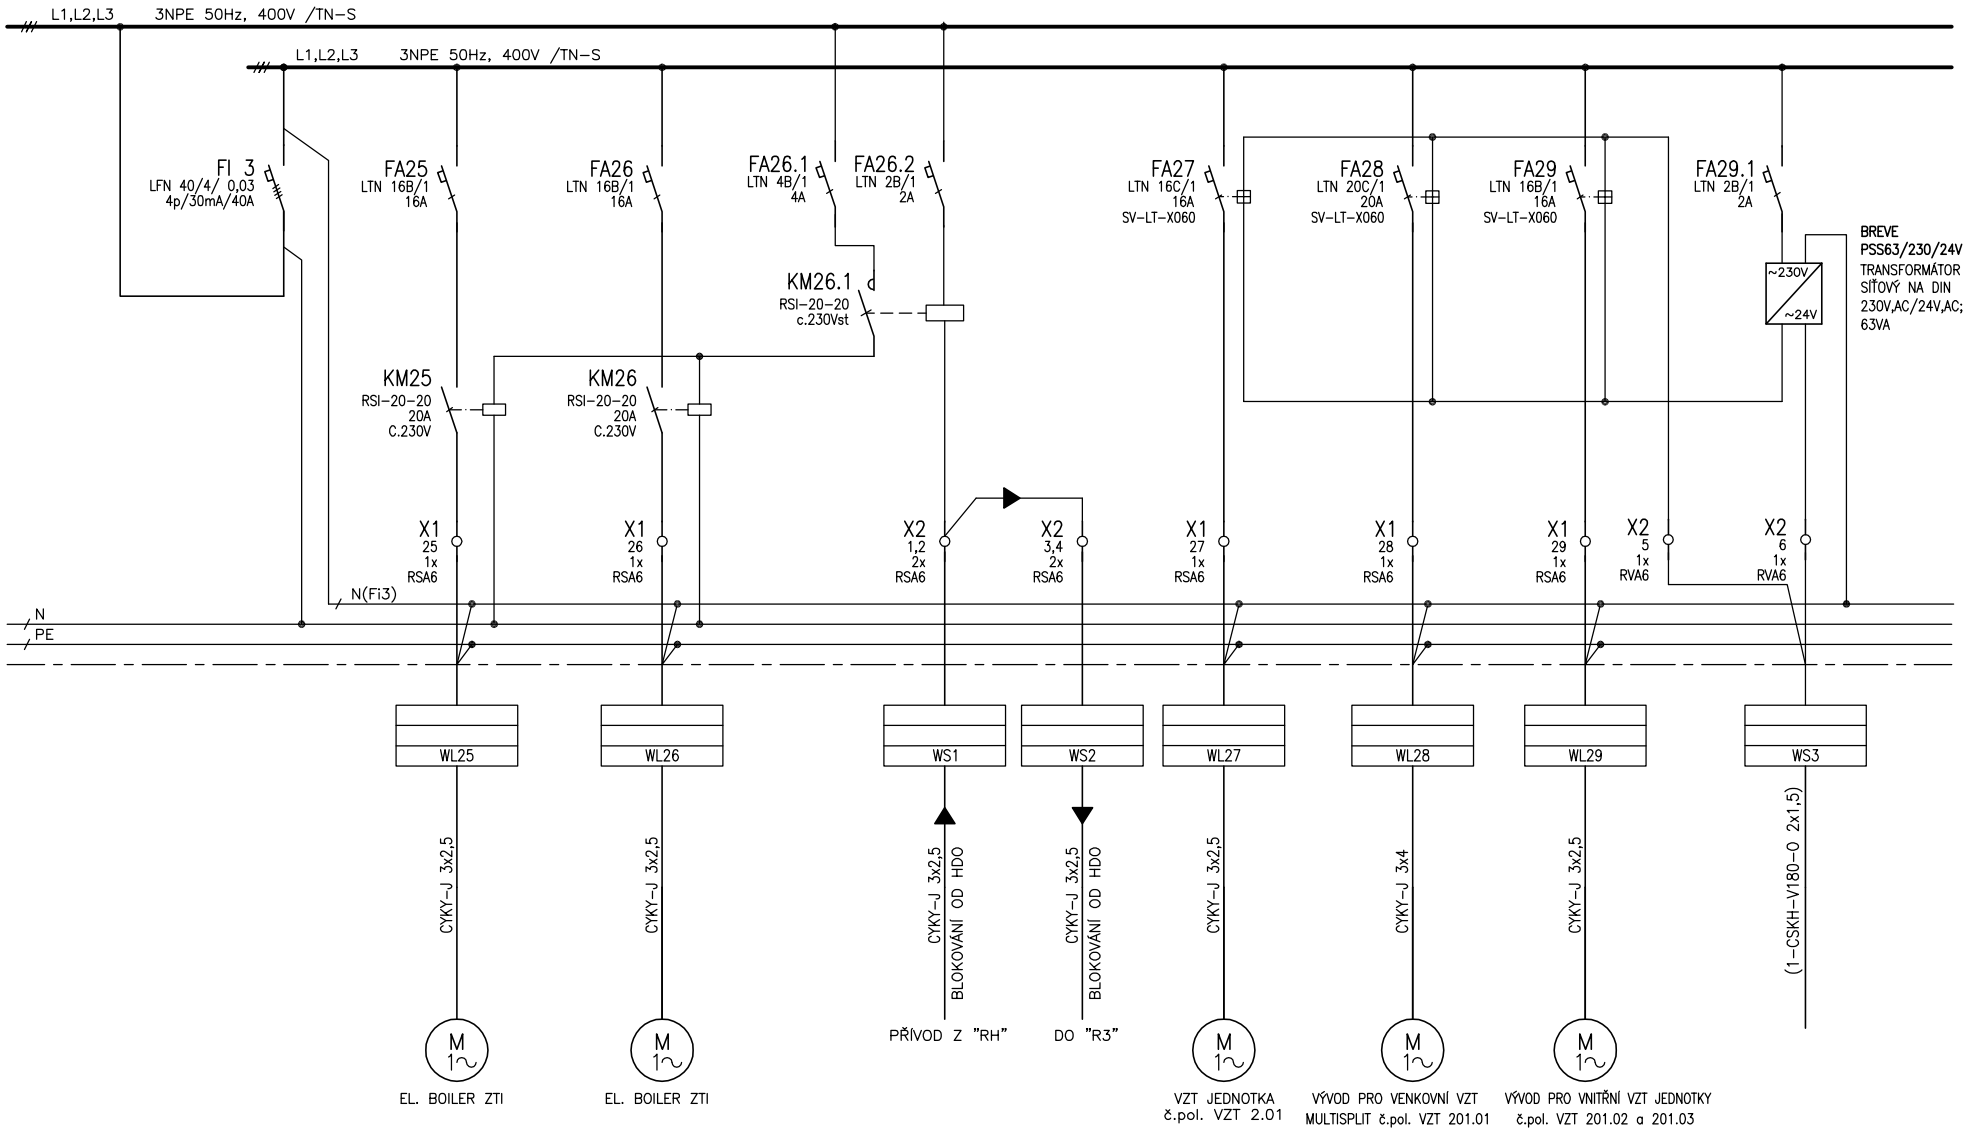

ROZVADĚČ "R2"	Navrhl: ING.RYCHLÝ	Cislo zak.:	4 Cislo vykr.: D.SO 02-1.4.4.10

Cislo pole									
Technologicky popis	ZÁSUVKY	ZÁSUVKY	ZÁSUVKY	PROUDOVÝ CHRÁNIČ	EL.OSOUŠEČ RUKOU	EL.OSOUŠEČ RUKOU	EL.OSOUŠEČ RUKOU	REZERVA	
OSPO									
Cislo pohonu	30	31	32		33	34	35	36	

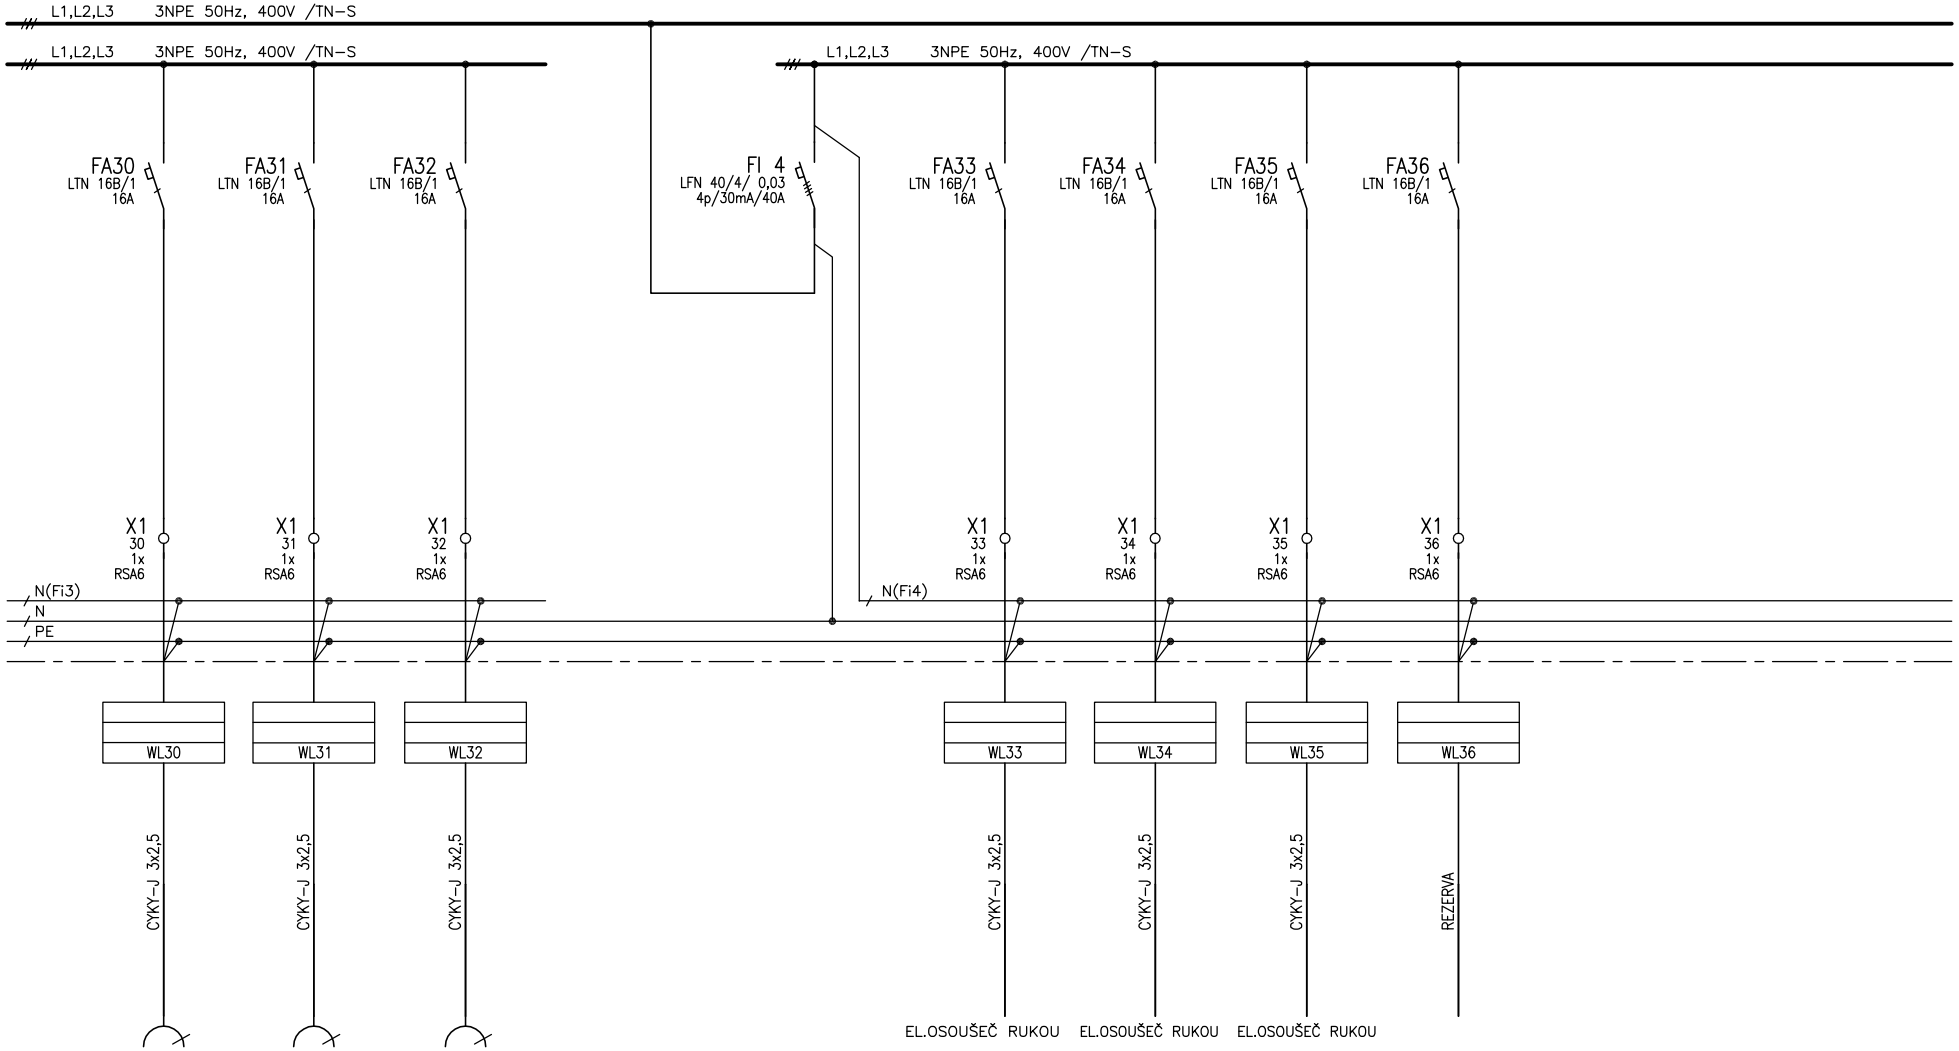

ROZVADĚČ "R2"	Navrhl: ING.RYCHLÝ	Cislo zak.:	Cislo vykr.: D.SO 02-1.4.4.10