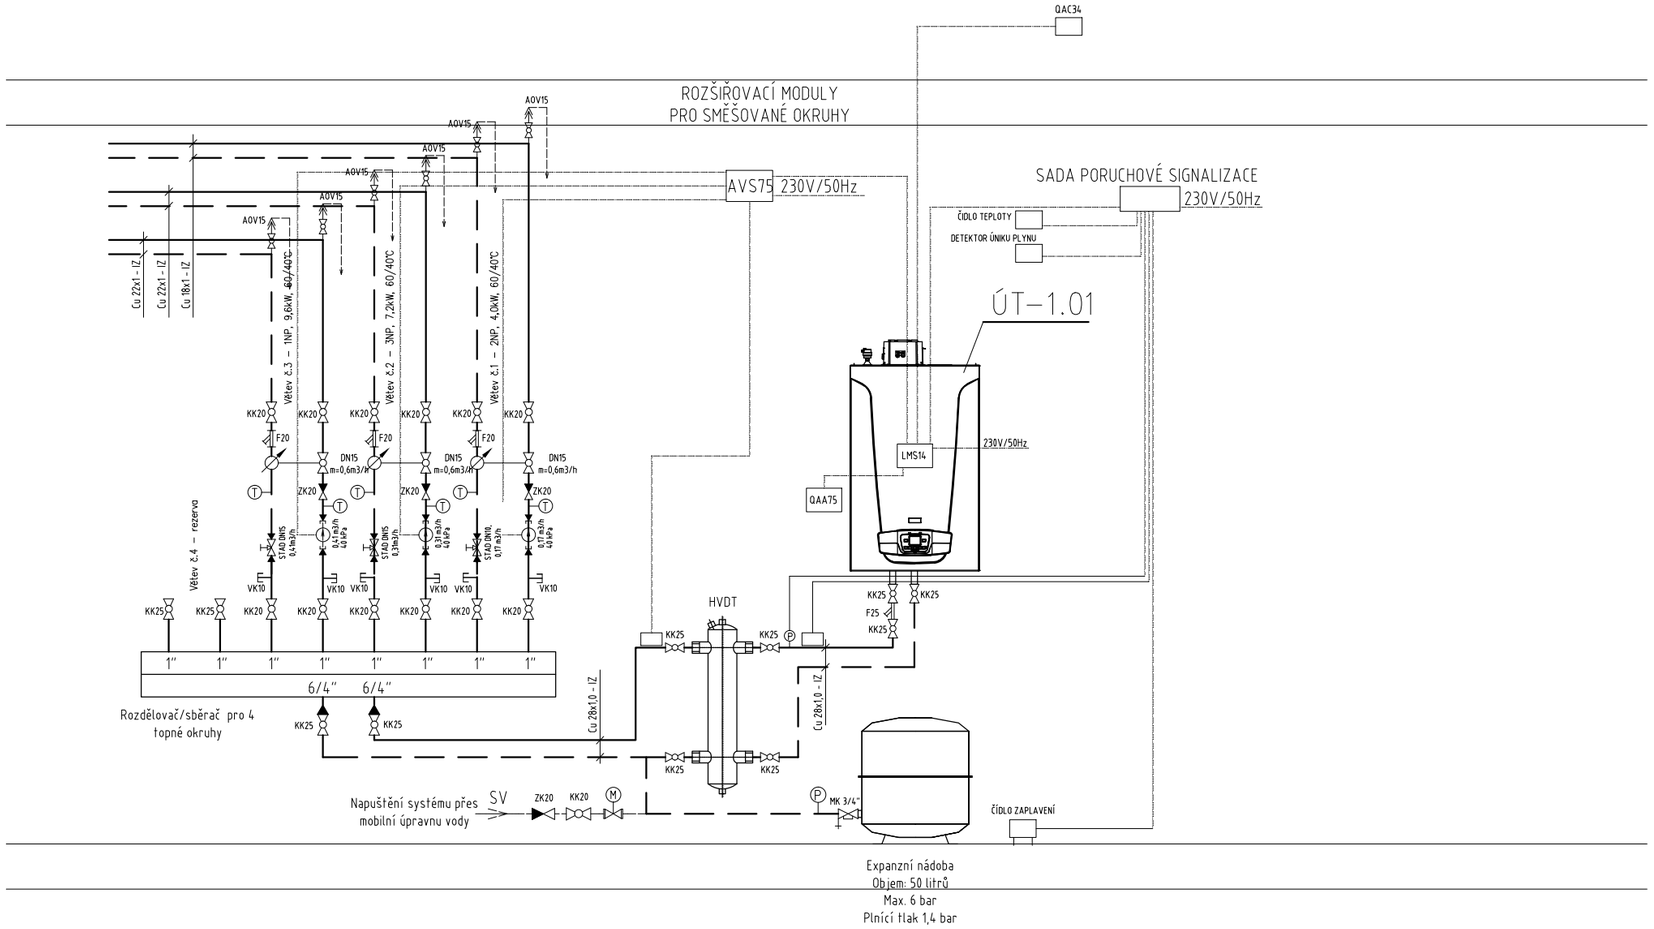


## LEGENDA ARMATUR:

- ODVZDUŠŇOVACÍ VENTIL NA OTOPNÉM TĚLESE
- TEPLOMĚR – 0–120°C
- TLAKOMĚR – 0–600 kPa
- KULOVÝ KOHOUT
- FILTR
- ZPĚTNÁ KLAPKA
- AUTOMATICKÝ ODVZDUŠŇOVACÍ VENTIL
- VYPOUŠTĚCÍ A NAPOUŠTĚCÍ KOHOUT
- POJISTNÝ VENTIL
- OBĚHOVÉ ČERPADLO
- ARMATURA PRO PŘIPOJENÍ EXP. NÁDOBY S VYPOUŠTĚNÍM MK 3/4"
- TROJCESTNÝ SMĚŠOVACÍ VENTIL
- TROJCESTNÝ PŘEPÍNACÍ VENTIL
- ULTRAZVUKOVÝ MĚŘIČ TEPLA

## ROZVODY POTRUBÍ

- PŘÍVODNÍ MĚDĚNÉ POTRUBÍ
- VRATNÉ MĚDĚNÉ POTRUBÍ

## ZAŘÍZENÍ ÚT:

ÚT–1.01

Plynový kondenzační kotel
Jmenovitý tepelný výkon: 34,0kW
Rozměry: 450x377x766mm

0,000 = úroveň stávající čisté podlahy v 1.NP objektu

| VEDOUCÍ PROJEKTU | ZODP. PROJEKTANT | PROJEKTANT | Ing.arch.Karel Spáčil<br>CKA 03 334<br>Podlesí 949/2<br>624 00 Brno<br>tel: 605 588 298 | KAREL SPÁČIL ARCHITEKT |
|---|---|---|---|---|
| Ing. arch. K. Spáčil | Ing. Josef Bahr, Ph.D. | Ing. Petr Najman | | |
| INVESTOR | Statutární město Brno, Odbor investiční | | FORMÁT | 2x A4 |
| MÍSTO STAVBY | Brno, Křenová 289/6 | | DATUM | 12/2021 |
| ČÁST PD: | D.1.4.2 VYTÁPĚNÍ | | ÚČEL | DPS |
| STAVBA | REKONSTRUKCE OBJEKTU KŘENOVÁ 6<br>PRO ZŘÍZENÍ SOCIO INFO POINTU A KONTAKTNÍHO MÍSTA PRO BYDLENÍ | | MĚŘÍTKO | - |
| OBSAH VÝKRESU<br>*SCHÉMA ZDROJE VYTÁPĚNÍ* | | | Č. VÝKRESU<br>D.SO 02-1.4.2.5 | |