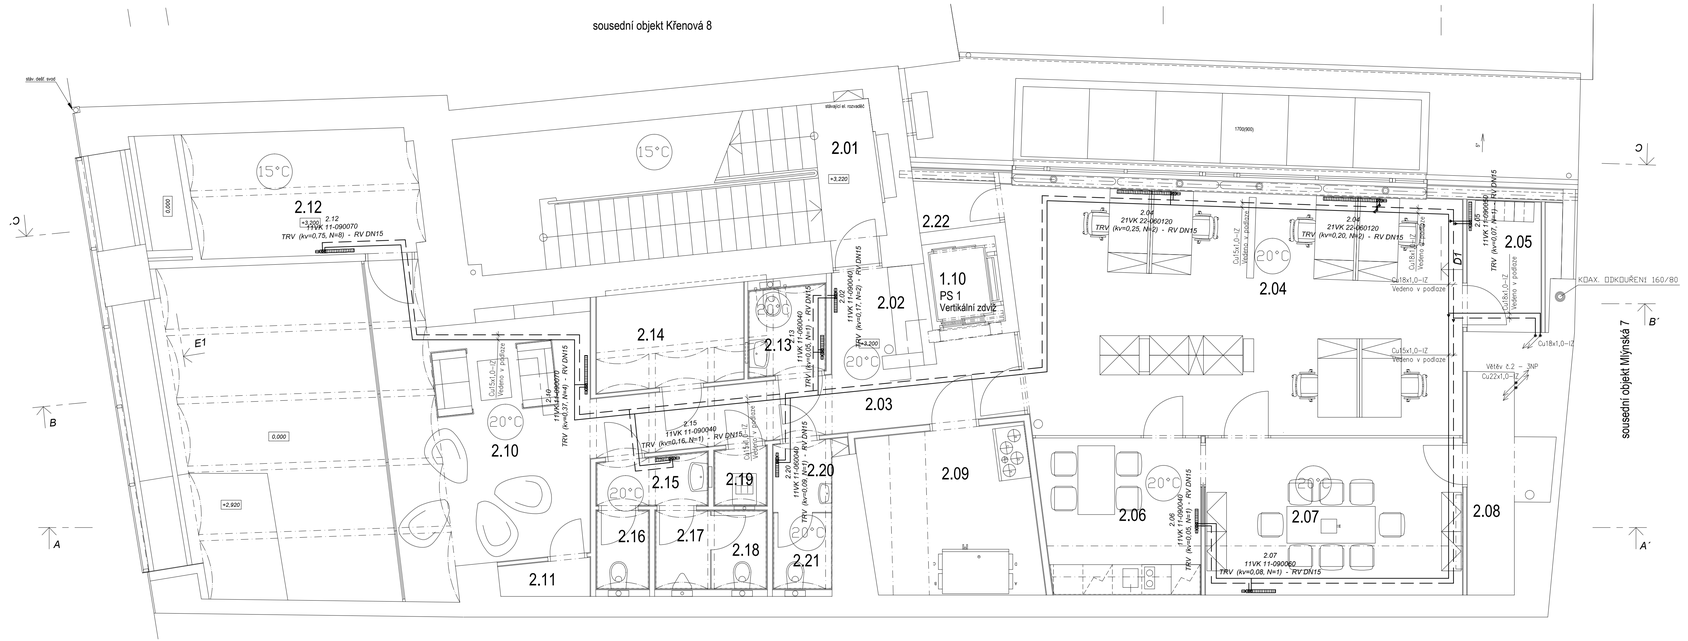

ZAŘÍZENÍ ÚT:

ÚT–1.01

Plynový kondenzační kotel
Jmenovitý tepelný výkon: 34,0kW
Rozměry: 450x377x766mm

ROZVODY POTRUBÍ

PŘÍVODNÍ MĚDĚNÉ POTRUBÍ – 60°C
VRATNÉ MĚDĚNÉ POTRUBÍ – 40°C

LEGENDA OTOPNÝCH TĚLES

DESKOVÉ OTOPNÉ TĚLESO S PRAVÝM SPODNÍM PŘIPOJENÍM, VČ. VESTAVĚNÉ TERMOSTATICKÉ VLOŽKY A ODVZDUŠNĚNÍ. PŘIPOJENÍ POMOCÍ ROHOVÉHO REGULAČNÍHO A UZAVÍRACÍHO ŠROUBENÍ.

OTOPNÁ LAVICE SE SPODNÍM KRAJOVÝM PŘIPOJENÍM, VČ. ODVZDUŠNĚNÍ. PŘIPOJENÍ POMOCÍ TERMOSTATICKÉHO ÚHLOVÉHO VENTILU A ROHOVÉHO REGULAČNÍHO A UZAVÍRACÍHO ŠROUBENÍ.

LEGENDA MÍSTNOSTÍ

ČÍSLO	NÁZEV MÍSTNOSTI	PLOCHA m2	SKLADBA A POVRCH PODLAHY		PODHLED	SV. VÝŠKA mm
2.01	SCHODIŠTĚ	10,90	Ps	stávající dlažba		
2.02	CHODBA	2,31	PV1	PVC		2220
2.03	CHODBA	11,28	PV1	PVC		2220
2.04	ADMINISTRATIVNÍ PROSTOR	46,26	PK3	zátěžový koberec	Po3	2600
2.05	ŠATNA	4,62	PK3	zátěžový koberec	Po3	2400
2.06	KUCHYŇKA	10,24	PK3	zátěžový koberec	Po3, Po5	2400-2600
2.07	JEDNACÍ MÍSTNOST	16,75	PK3	zátěžový koberec	Po3, Po5	2400-2600
2.08	TECHNICKÁ MÍSTNOST - SERVER	5,42	PK3	zátěžový koberec	Po5	2400
2.09	STROJOVNA VZT	11,92	PL2	litá stěrka		2220 - 2800
2.10	CHODBA	23,45	PV1	PVC		2220
2.11	TECHNICKÁ MÍSTNOST SLABOPROUDU	1,36	PV1	PVC		2220
2.12	SKLAD	11,39	PV2	PVC		2220
2.13	BEZBARIÉROVÉ WC	3,16	PD2	keramická dlažba		2160 - 2300
2.14	ARCHIV	5,98	PV1	PVC		2160 - 2300
2.15	PŘEDSÍŇ WC (ZAMĚSTNANCI)	2,46	PD2	keramická dlažba		2160 - 2300
2.16	KABINA WC ŽENY (ZAMĚSTNANCI)	1,47	PD2	keramická dlažba		2160 - 2300
2.17	PISOÁR WC MUŽI (ZAMĚSTNANCI)	2,50	PD2	keramická dlažba		2160 - 2300
2.18	KABINA WC MUŽI (ZAMĚSTNANCI)	1,47	PD2	keramická dlažba		2160 - 2300
2.19	ÚKLIDOVÁ MÍSTNOST	1,05	PD2	keramická dlažba		2160 - 2300
2.20	ŠATNA PERSONÁLU KAVÁRNY	7,49	PD2	keramická dlažba		2160 - 2300
2.21	WC PERSONÁLU KAVÁRNY	7,70	PD2	keramická dlažba		2160 - 2300
2.22	KOMORA	1,76	PK3	zátěžový koberec		2600

0,000 = úroveň stávající čisté podlahy v 1.NP objektu

VEDOUCÍ PROJEKTU	ZODP. PROJEKTANT	PROJEKTANT	Ing.arch Karel Špáčil ČKA 03 334 Kounicova 67 624 00 Brno tel: 605 588 298
Ing. arch. Karel Špáčil	Ing. Josef Bahr, Ph.D.	Ing. Petr Najman	KAREL ŠPÁČIL ARCHITEKT
INVESTOR	Statutární město Brno, Odbor investiční		FORMÁT 5x A4
MÍSTO STAVBY	Brno, Křenová 28/6		DATUM 12/2021
ČÁST PD	D.1.4.2 VYTÁPĚNÍ		ÚČEL DPS
STAVBA	REKONSTRUKCE OBJEKTU KŘENOVÁ 6 PRO ZŘÍZENÍ SOCIO INFO POINTU A KONTAKTNÍHO MÍSTA PRO BYDLENÍ		MĚŘÍTKO 1:50
OBSAH VÝKRESU	PŮDORYS 2.NP		Č. VÝKRESU D.SO 02-1.4.2.2