


LEGENDA VZT:

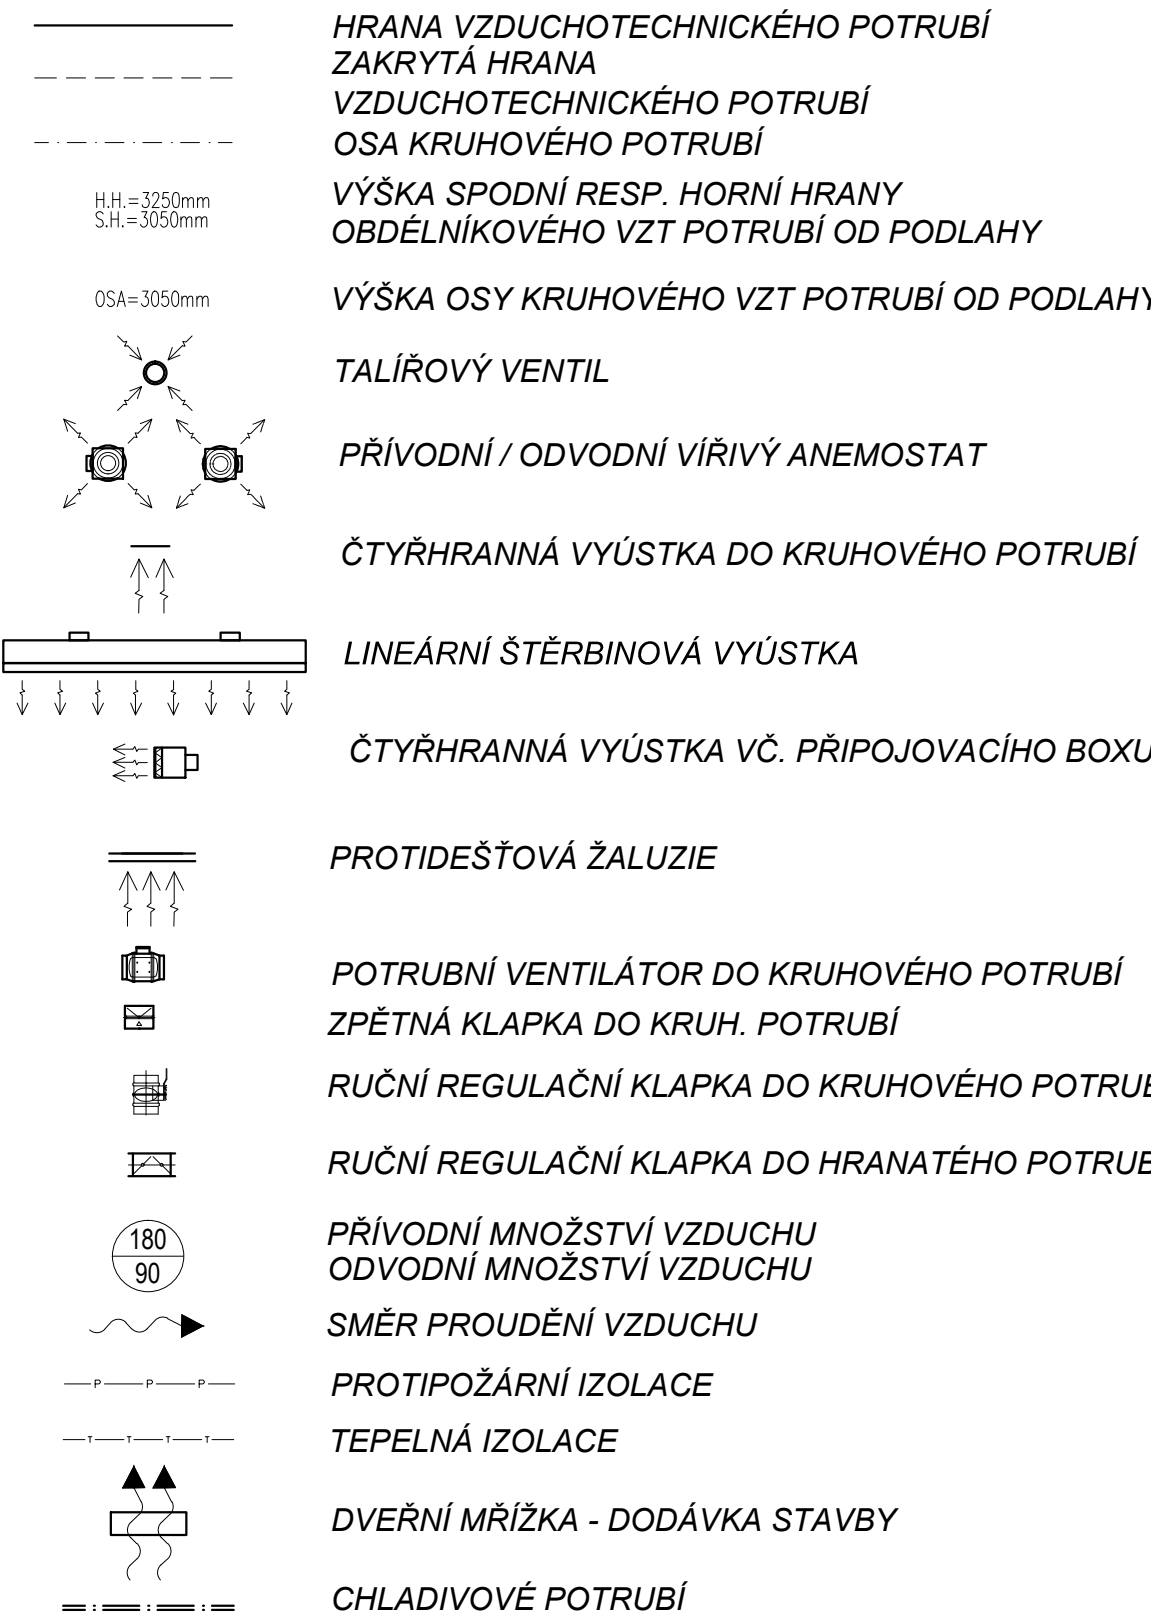

POZNÁMKA VZT:  
- ROZDÍLY ZJIŠTĚNÉ NA STAVBĚ OPROTI PD JE NUTNO V TECHNICKÝCH ŘEŠENÍCH ODSOUHLASIT S PROJEKTANTEM  
- VEŠKERÉ POTRUBÍ A TVAROVÉ KUSY VZDUCHOTECHNIKY PŘED VYROBENÍM PROVĚŘIT NA STAVBĚ  
- DOKUMENTACE STUPNĚ REALIZAČNÍ PROJEKT NENAHRAŽUJE DODAVATELSKO-VÝROBNÍ DOKUMENTACI  
- PŘED ZAŘÍZENÍM STAVBY BUDE PROJEKT KOORDINOVÁN S PROJEKTEM INTERIÉRU

LEGENDA MÍSTNOSTÍ					
ČÍSLO	NÁZEV MÍSTNOSTI	PLOCHA m <sup>2</sup>	SKLADBA A POVRCH PODLAHY	PODHLAD	SV. VÝŠKA mm
3.01	SCHODIŠTĚ	10,90	Ps, PD3	stávající dlažba	
3.02	CHODBA	20,13	PV1	PVC	Po3
3.03	CHODBA	16,93	PV1	PVC	Po3
3.04	PŘEDSÍN WC (ZAMĚSTNANCI)	2,90	PD2	keramická dlažba	Po4
3.05	KABINA WC ŽENY (ZAMĚSTNANCI)	1,97	PD2	keramická dlažba	Po4
3.06	KABINA WC MUŽI (ZAMĚSTNANCI)	1,94	PD2	keramická dlažba	Po4
3.07	SKLAD	1,94	PD2	keramická dlažba	Po3
3.08	ÚKLIDOVÁ MÍSTNOST	2,44	PD2	keramická dlažba	Po4
3.09	TECHNICKÁ MÍSTNOST UT	4,30	PL2	litá stěrka	Po3
3.10	KANCELÁŘ	7,53	PK4	bez nášlapné vstvy	Po3
3.11	KANCELÁŘ	11,23	PK4	bez nášlapné vstvy	Po3
3.12	KANCELÁŘ	18,57	PK4	bez nášlapné vstvy	Po3
3.13	KANCELÁŘ	16,68	PK4	bez nášlapné vstvy	Po3
3.14	KANCELÁŘ	22,70	PK4	bez nášlapné vstvy	Po3
3.15	KANCELÁŘ	15,22	PK4	bez nášlapné vstvy	Po3
3.16	KANCELÁŘ	17,80	PK4	bez nášlapné vstvy	Po3

0,000 = úroveň stávající čisté podlahy v 1.NP objektu			
VEDOUČÍ PROJEKTU	ZODP. PROJEKTANT	PROJEKTANT	<div>Ing. arch. Karel Spáčil</div> <div>ČKA 03 334</div> <div>Podle 949/2</div> <div>624 00 Brno</div> <div>tel: 605 588 298</div> <div>KARL SPÁČIL</div> <div>ARCHITEKT</div>
Ing. arch. K. Spáčil	Ing. Josef Bahr, Ph.D.	Ing. Petr Najman	
INVESTOR	Statutární město Brno, Odbor investiční		
MÍSTO STAVBY	Brno, Křenová 289/6	FORMÁT	5x A4
ČÁST PD:	D.1.4.3 VZDUCHOTECHNIKA A CHLÁZENÍ	DATUM	12/2021
STAVBA	REKONSTRUKCE OBJEKTU KŘENOVÁ 6	ÚČEL	DPS
	PRO ZŘÍZENÍ SOCIO INFO PUNKTU A KONTAKTNÍHO MÍSTA PRO BYDLENÍ	MĚŘÍTKO	1:50
OBSAH VÝKRESU	PŮDORYS 3.NP		Č. VÝKRESU
			D.SO 02-1.4.3.3