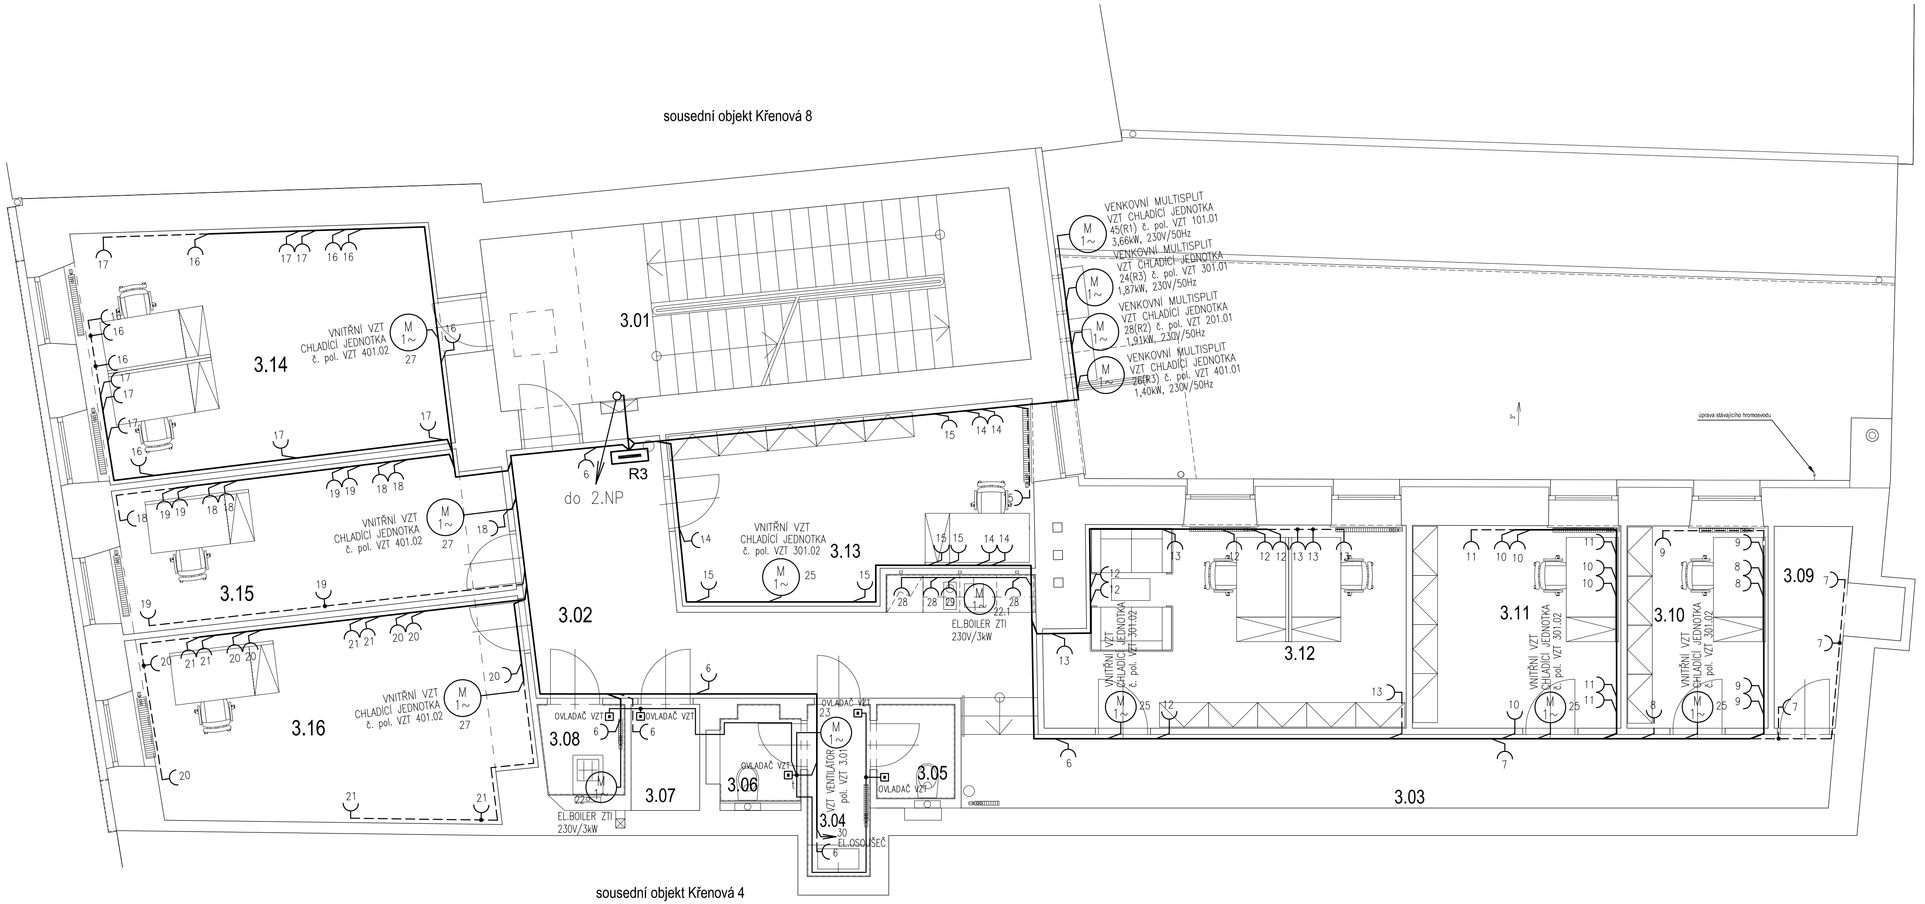

LEGENDA MÍSTNOSTÍ

ČÍSLO	NÁZEV MÍSTNOSTI	PLOCHA m2	SKLADBA A POVRCH PODLAHY		PODHLED	SV. VÝŠKA mm
3.01	SCHODIŠTĚ	10,90	Ps, PD3	stávající dlažba		
3.02	CHODBA	20,13	PV1	PVC	Po3	3080
3.03	CHODBA	16,93	PV1	PVC	Po3	2600
3.04	PŘEDSÍŇ WC (ZAMĚSTNANCI)	2,90	PD2	keramická dlažba	Po4	2400
3.05	KABINA WC ŽENY (ZAMĚSTNANCI)	1,97	PD2	keramická dlažba	Po4	2400
3.06	KABINA WC MUŽI (ZAMĚSTNANCI)	1,94	PD2	keramická dlažba	Po4	2400
3.07	SKLAD	1,94	PD2	keramická dlažba	Po3	2400
3.08	ÚKLIDOVÁ MÍSTNOST	2,44	PD2	keramická dlažba	Po4	2400
3.09	TECHNICKÁ MÍSTNOST UT	4,30	PL2	litá stěrka	Po3	2600
3.10	KANCELÁŘ	7,53	PK4	bez nášlapné vrstvy	Po3	2605
3.11	KANCELÁŘ	11,23	PK4	bez nášlapné vrstvy	Po3	2605
3.12	KANCELÁŘ	18,57	PK4	bez nášlapné vrstvy	Po3	2605
3.13	KANCELÁŘ	16,68	PK4	bez nášlapné vrstvy	Po3	3085
3.14	KANCELÁŘ	22,70	PK4	bez nášlapné vrstvy	Po3	3085
3.15	KANCELÁŘ	15,22	PK4	bez nášlapné vrstvy	Po3	3085
3.16	KANCELÁŘ	17,80	PK4	bez nášlapné vrstvy	Po3	3085

LEGENDA

- ZÁSUVKA, 230V/16A
- ZÁSUVKA DO VLHKA, KRYTÍ MIN. IP 54
- EL. SPOTŘEBIČ
- KABEL CYKY-J 3x2,5 PRO ZÁSUVKY A 1.FÁZ. SPOTŘEBIČE
- KABEL CYKY-J 5x.... PRO RŮZNÉ 3.FÁZ. SPOTŘEBIČE

NAPÁJECÍ NAPĚTÍ: 3N+PE~50Hz, 400V/TN-C-S
OCHRANA PŘED NEBEZPEČNÝM DOTYKEM NEŽIVÝCH ČÁSTÍ DO 1000V: AUTOMATICKÝM ODPOJENÍM OD ZDROJE A PROUDOVÝM CHRÁNIČEM
OCHRANA PŘED NEBEZPEČNÝM DOTYKEM ŽIVÝCH ČÁSTÍ DO 1000V: IZOLACÍ, KRYTÍM
VNĚJŠÍ VLIVY: UVNITŘ DOMU – AB5, MIMO DŮM – AB8, AD3

0,000 = úroveň stávající čisté podlahy v 1.NP objektu

VEDOUCÍ PROJEKTU	ZODP. PROJEKTANT	PROJEKTANT	Ing.arch.Karel Spáčil ČKA 03 334 Podleská 9a92 624 00 Brno tel: 605 588 298
Ing. arch. K. Spáčil	Ing. Karel Rychlý	Ing. Karel Rychlý	KAREL SPÁČIL ARCHITEKT
INVESTOR	Statutární město Brno, Odbor investiční		
MÍSTO STAVBY	Brno, Křenová 289/6	FORMÁT	10x A4
ČÁST PD:	D.SO 02-1.4.4 Elektroinstalace silnoproudá	DATUM	12/2021
STAVBA	REKONSTRUKCE OBJEKTU KŘENOVÁ 6	ÚČEL	PDPS
	PRO ZŘÍZENÍ SOCIO INFO POINTU A KONTAKTNÍHO MÍSTA PRO BYDLENÍ	MĚŘÍTKO	1:50
OBSAH VÝKRESU		Č. VÝKRESU	
PŮDORYS 3.NP - EL.TECHNOLOG.OBVODY		D.SO 02-1.4.4.7	