



POHLEDY

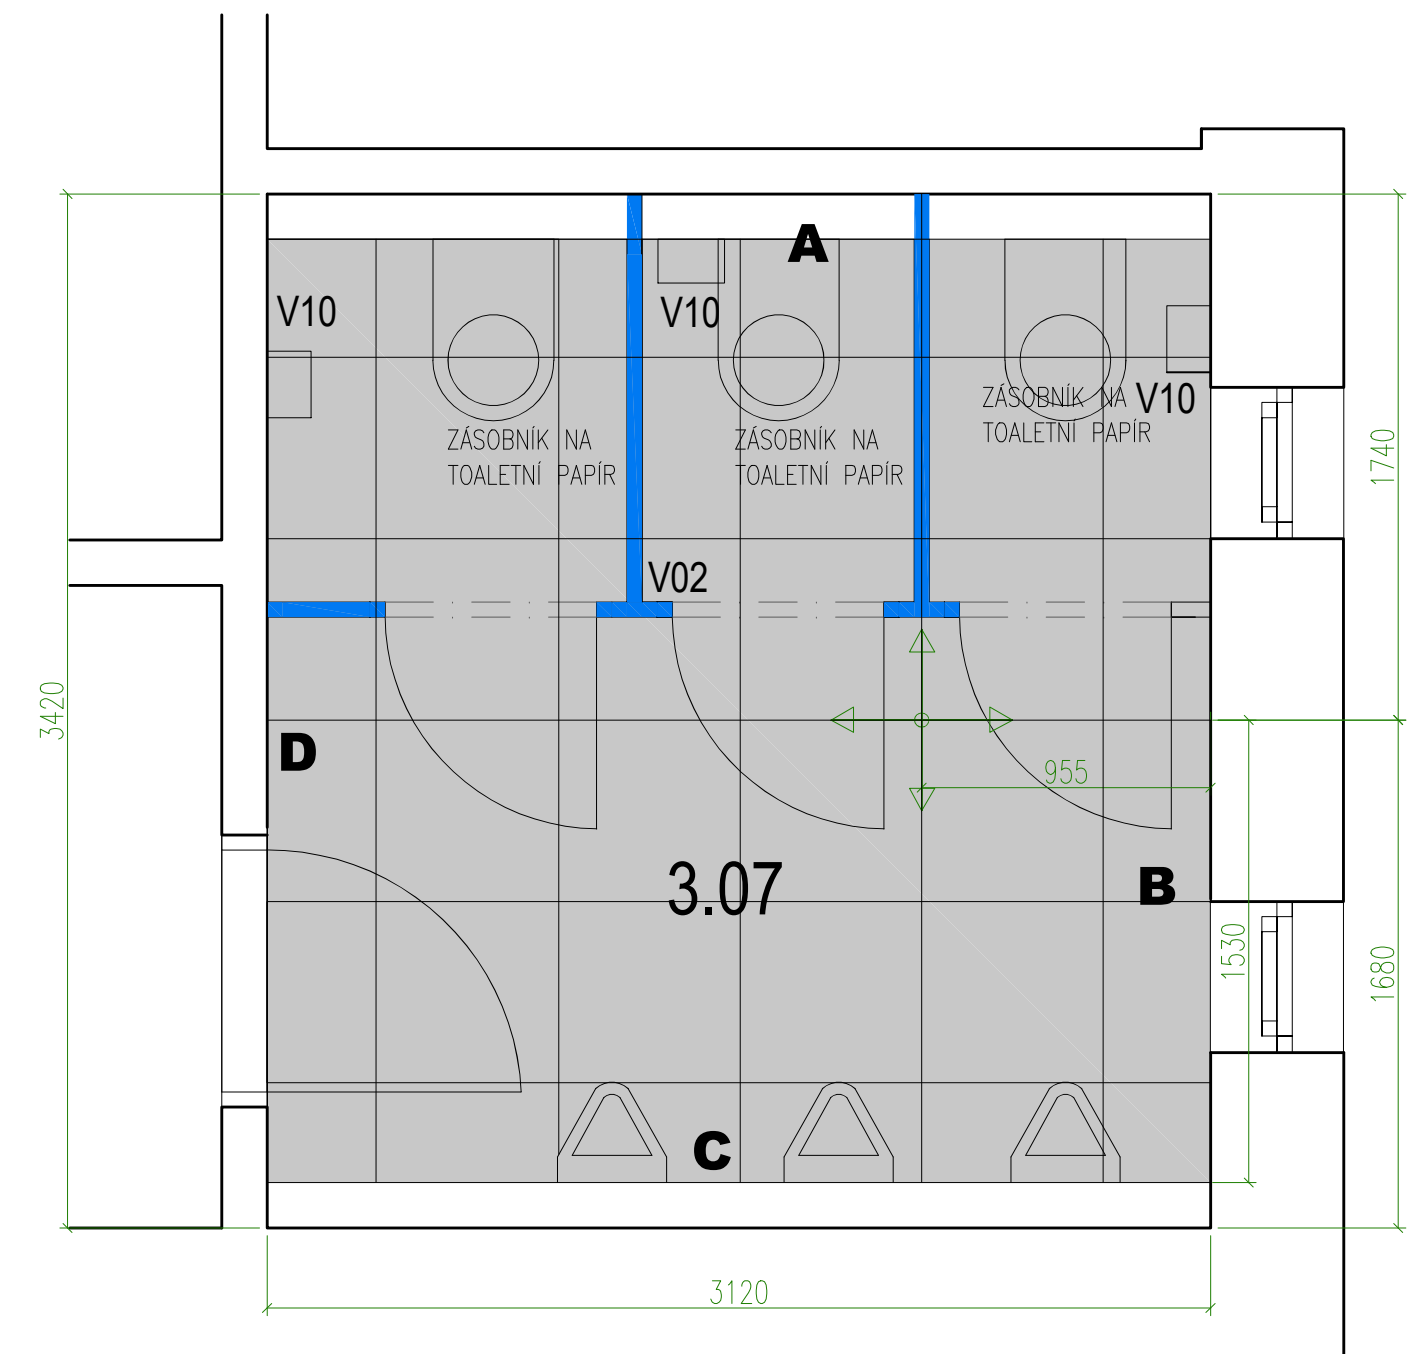

OBKLAD ŠEDOBÍLÁ 600x1200 mm
SPECIFIKACE VIZ VÝPIS POVRCHŮ

Vedoucí projektant:		Hlavní inženýr projektu:		Zodp. projektant důlu:			
Ing.arch. Robert Ševčík		ing. Aleš Drlý		Ing.arch.Adéla Hýlová		kancelář : Ječná 29a, 621 00 Brno info@pamarch.cz, http:// www.pamarch.cz	
				bc. Gabriela Šardická			
Stavebník: MČ Brno - Slatina, Tilhonova 59, Brno Slatina 627 00				Formát:		*A4	
Místo stavby: Přemyslovo nám.1, Brno Slatina				Datum:		01/2022	
Název stavby: Přemyslovo nám. 1 - vybudování nových učeben, rekonstrukce stávajících				Účel dokumentace:		DPPS	
				Část:		D	
Stavební objekt: SO 01				Díl:		D.1.1 - AI	
Obsah:				měřítko:		č. výkresu:	
<h1>Interiér 3.07</h1>				<h1>1:25</h1>		<h1>D.1.1 - AI 07</h1>	