

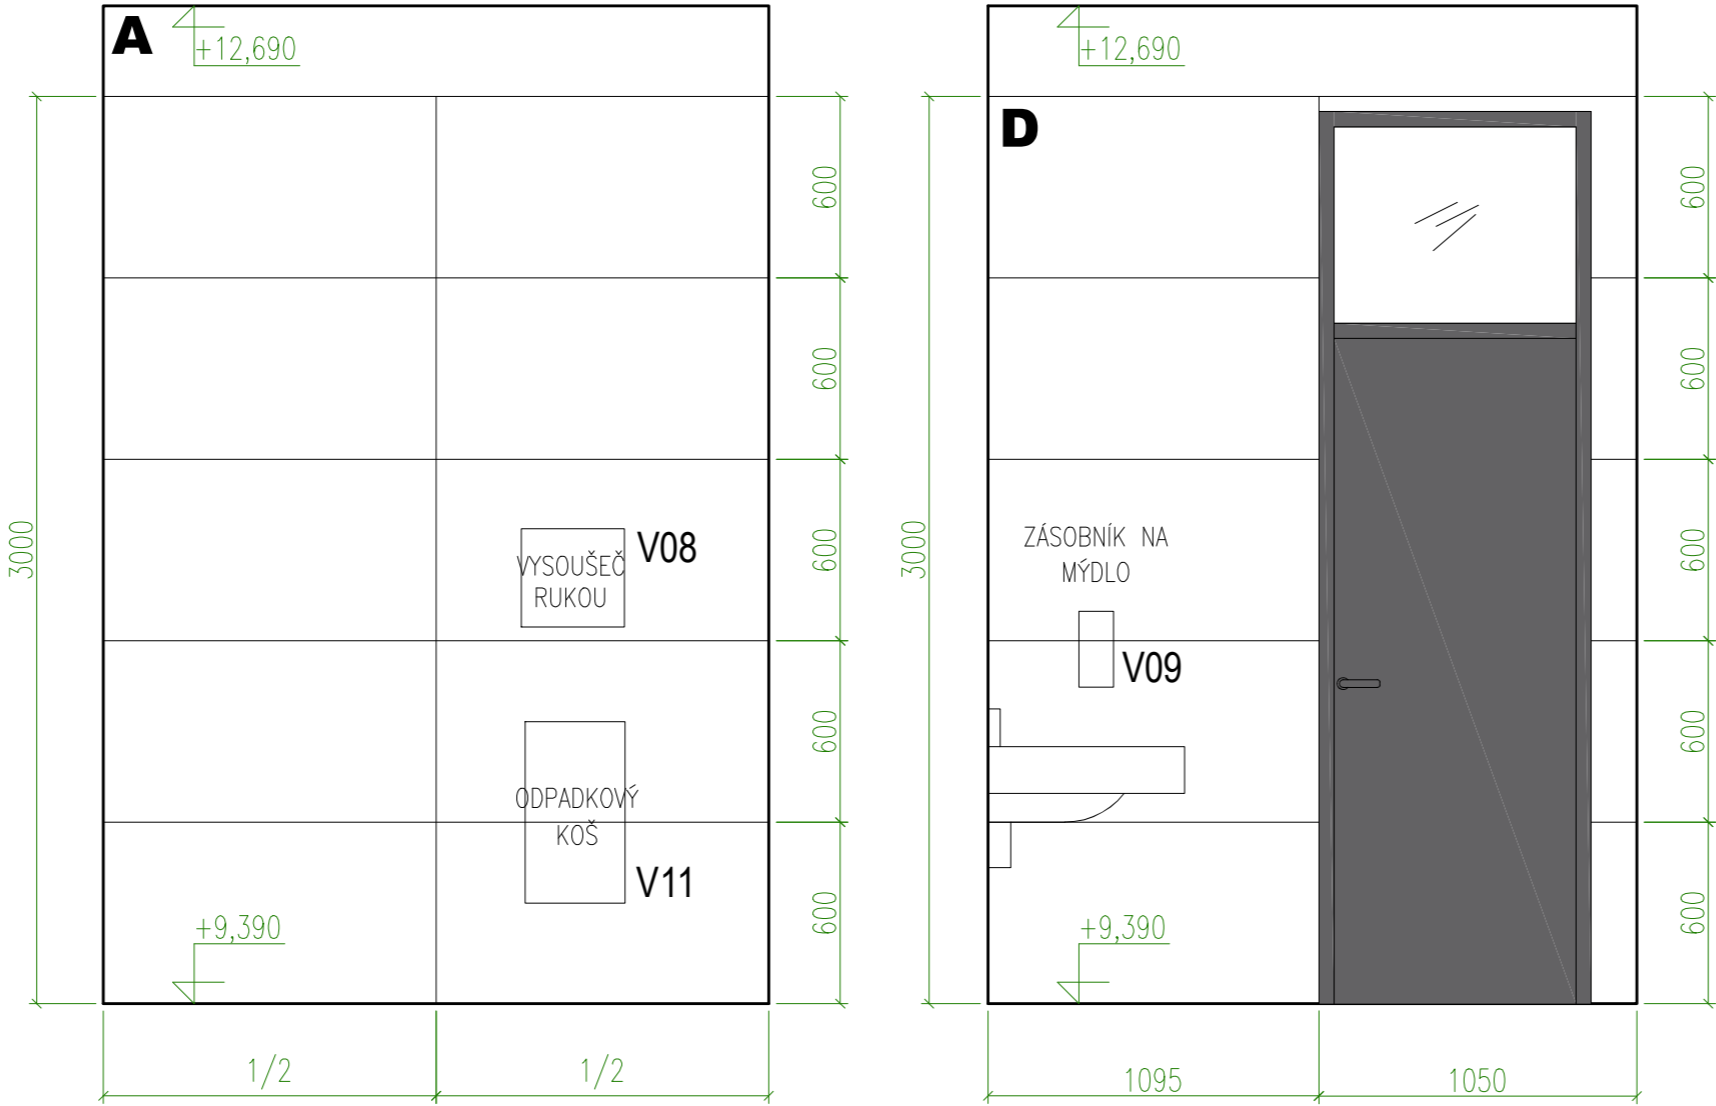


MÍSTNOST Č. 3.03

POHLEDY

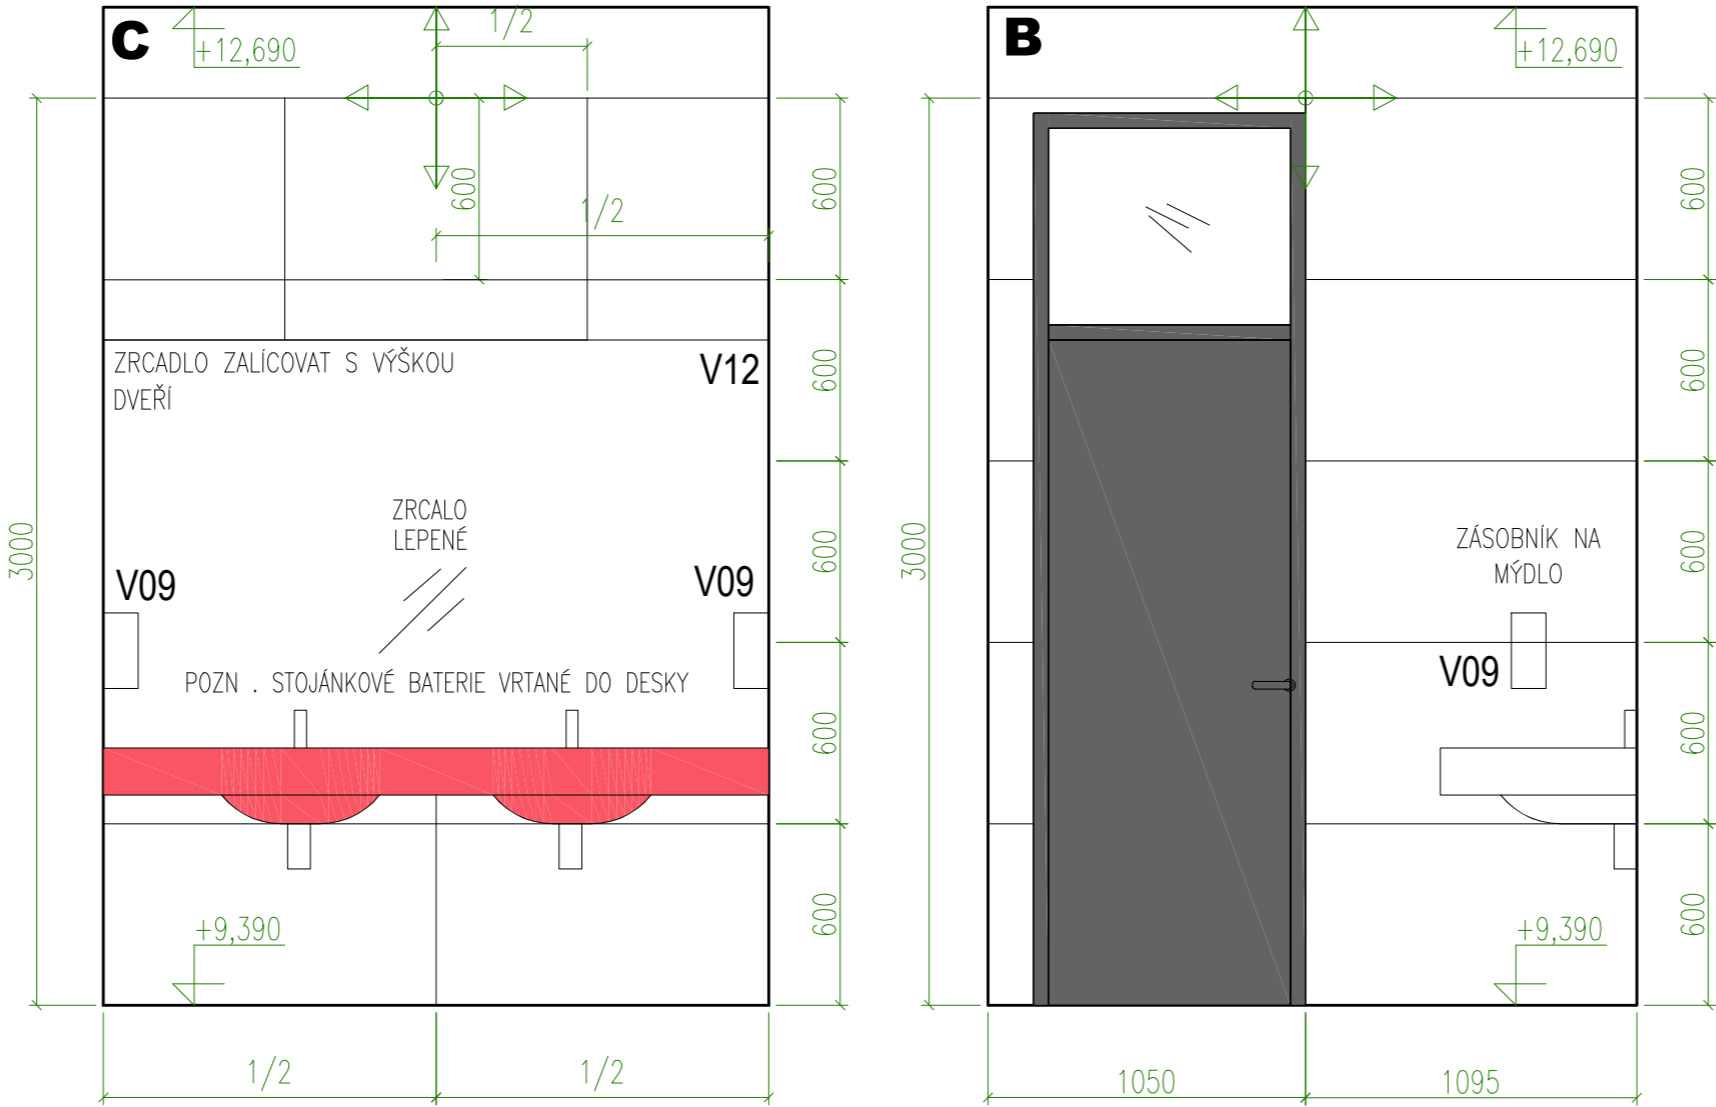

PŮDORYS 1:25

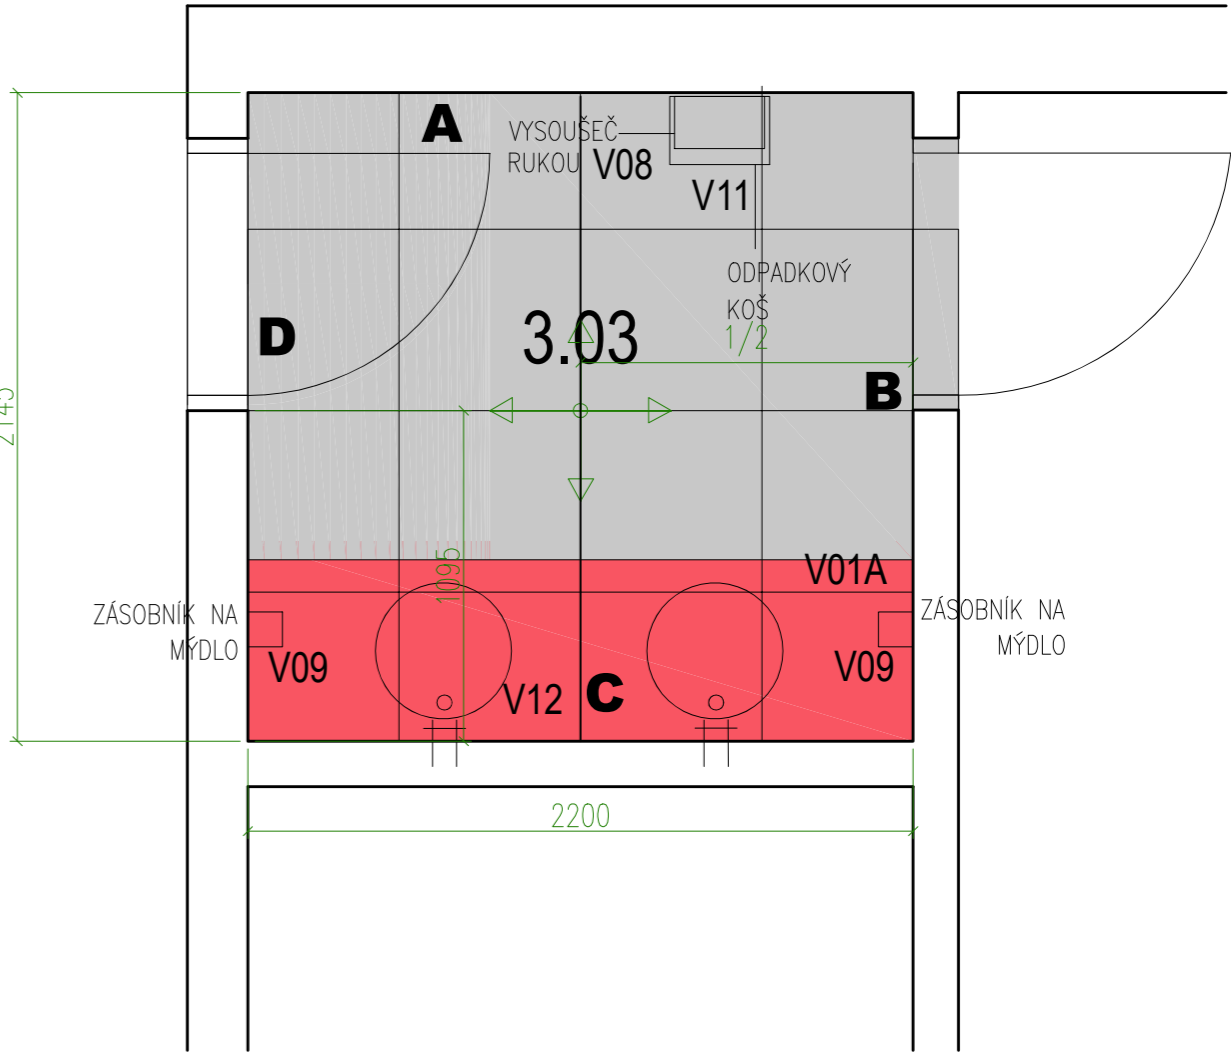

DLAŽBA TMAVĚ ŠEDÁ 600x600 mm
SPECIFIKACE VIZ VÝPIS POVRCHŮ

OBKLAD ŠEDOBILÁ 600x1200 mm
SPECIFIKACE VIZ VÝPIS POVRCHŮ

POZN. ZÁSObNÍK HYGIENICKÝCH SÁČKŮ UMÍSTIT POBLÍŽ ZÁSObNÍKU NA TOALETNÍ PAPIR

Vedoucí projektant:	Hlavní inženýr projektu:	Zodp. projektant dílu:	<div><div>PAMARCH</div><div>kancelář : Ječná 29a, 621 00 Brno info@pamarch.cz, http:// www.pamarch.cz</div></div>	
Ing.arch. Robert Ševčík	ing. Aleš Drlý	Ing.arch.Adéla Hýlová	bc.Gabriela Šardická	
Stavebník:	MČ Brno - Slatina, Tílhonova 59, Brno Slatina 627 00	Formát:	*A4	
Místo stavby:	Přemyslovo nám.1, Brno Slatina	Datum:	01/2022	
Název stavby:	Přemyslovo nám. 1 - vybudování nových učeben, rekonstrukce stávajících	Účel dokumentace:	DPPS	
Stavební objekt:	SO 01	Část:	D	
Obsah:	Interiér 3.03		Díl:	D.1.1 - AI
		měřítko:	č. výkresu:	
		1:25	D.1.1 - AI 03	