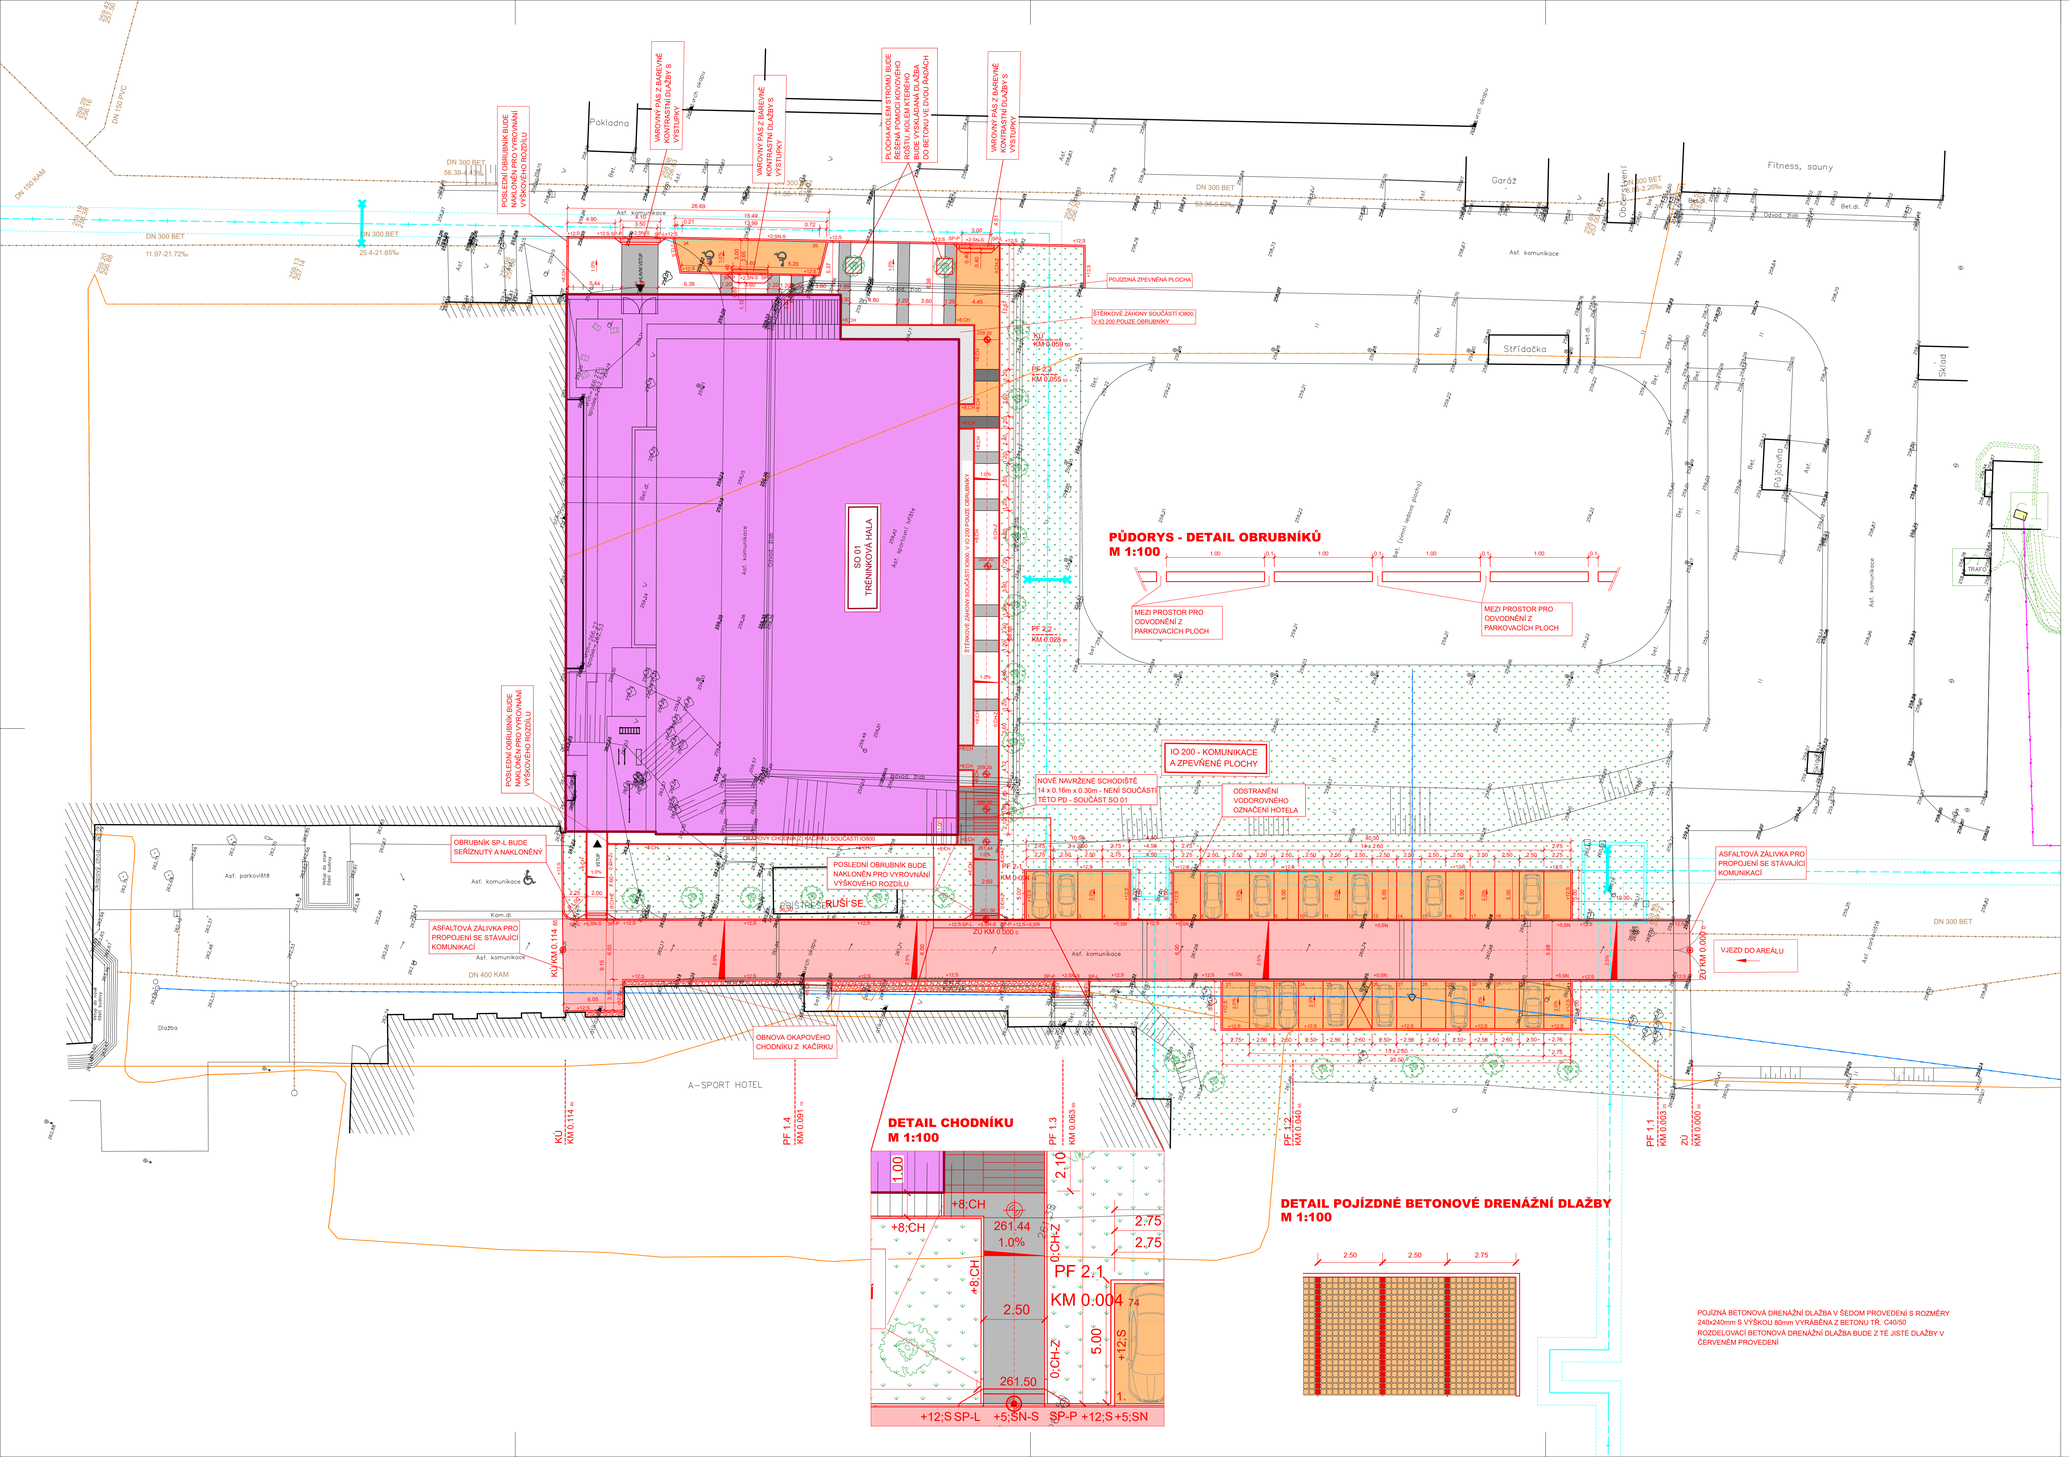

LEGENDA ODKAZŮ:

S - SILNIČNÍ OBRUBNÍK ABO 100/15/25
SN - SILNIČNÍ NÁJEZDOVÝ OBRUBNÍK ABO 100/15/15
SN-S - NÁJEZDOVÝ OBRUBNÍK SNÍŽENÝ ABO 100/15/15 (VÝŠKOVÝ ROZDÍL 20 MM)
SP-P - PŘECHODOVÝ OBRUBNÍK PRAVÝ ABO 100/15/15-25
SP-L - PŘECHODOVÝ OBRUBNÍK LEVÝ ABO 100/15/25-15
CH - CHODNÍKOVÝ OBRUBNÍK 100/10/25
CH-Z - CHODNÍKOVÝ OBRUBNÍK ZAPUŠTĚNÝ 100/10/25

PODROBNÁ SITUACE ZPEVNĚNÝCH PLOCH
M 1:250

LEGENDA ČAR:

- VODOVOD
- DISTRIBUČNÍ SÍŤ STL PLYNOVODU (GasNet s.r.o.)
- NADZEMNÍ SDĚLOVACÍ VEDENÍ (CETIN a.s.)
- PODZEMNÍ SDĚLOVACÍ VEDENÍ (CETIN a.s.)
- NADZEMNÍ VEDENÍ NN (E.ON Distribuce, a.s.)
- PODZEMNÍ VEDENÍ NN (E.ON Distribuce, a.s.)
- NADZEMNÍ VEDENÍ VN (E.ON Distribuce, a.s.)
- PODZEMNÍ PŘÍPOJKA NN (Vodafone Czech Republic, a.s)
- JEDNOTNÁ KANALIZACE
- HORKOVOD (TEPLÁRNY BRNO, a.s.)
- NADZEMNÍ VEDENÍ VN (VO)

- ASFALTOVÝ BETON - KOMUNIKACE - VIZ SKLADBA P2
- ZÁMKOVÁ DLAŽBA - POCHŮZNÍ CHODNÍK - VIZ SKLADBA P1
- DRENÁŽNÍ DLAŽBA - POJÍZDNÁ - VIZ SKLADBA P3
- OHUMUSOVÁNÍ A OSETÍ
- OKAPOVÝ CHODNÍK
- SCHODIŠTĚ
- STAVBA NOVĚ NAVRHNUTÉ HALY ŘEŠENÉ DLE SAMOSTATNÉ ČÁSTI PROJEKTOVÉ DOKUMENTACE

VÝŠKOVÝ SYSTÉM BALT P.V. KÓTOVÁNO V METRECH

- SADOVÉ ÚPRAVY - VÝSADBA VEGETACE
- DRENÁŽNÍ DLAŽBA - POJÍZDNÁ - VIZ SKLADBA P3
- KOVOVÉ ROŠTY - SOUČÁST IO 800

0,000 = 259,20 m n. m. B.p.v.

A99 Atelier 99 s.r.o. Purkyňova 71/99 612 00 Brno

DIMENSE DIMENSE v.o.s., HRN ČÍRSKÁ 15, 602 00 BRNO ČESKÁ REPUBLIKA/ THE CZECH REPUBLIC WWW.DIMENSE.CZ, E-MAIL: INFO@DIMENSE.CZ

LB projekt s.r.o. Mojmírovo nám. 3105/6a, 612 00 Brno IČ: 29262747, TEL.: 605 114 896

architekt	Dimense V.O.S.	vypracoval	Ing. Mosná
HIP	Ing. Marek Vrba	kontroloval	Ing. Zezula
ved. projektantng.	Marie Kudělková	zodp. projektant	Ing. Lazárek, Dis.
stavebník	Statutární město Brno, Dominikánské náměstí 196/1, 602 00 Brno		

číslo pare
projektant části

Tréninková hala pro míčové sporty Vodova

název stavby

objekt **I200**

část **C. Situační výkresy**

název dokumentu **Podrobná situace zpevněných ploch**

zakázka	A–19–44
datum	07/2021
stupeň	DPS
měřítko	1:250
číslo přílohy	**C.1**