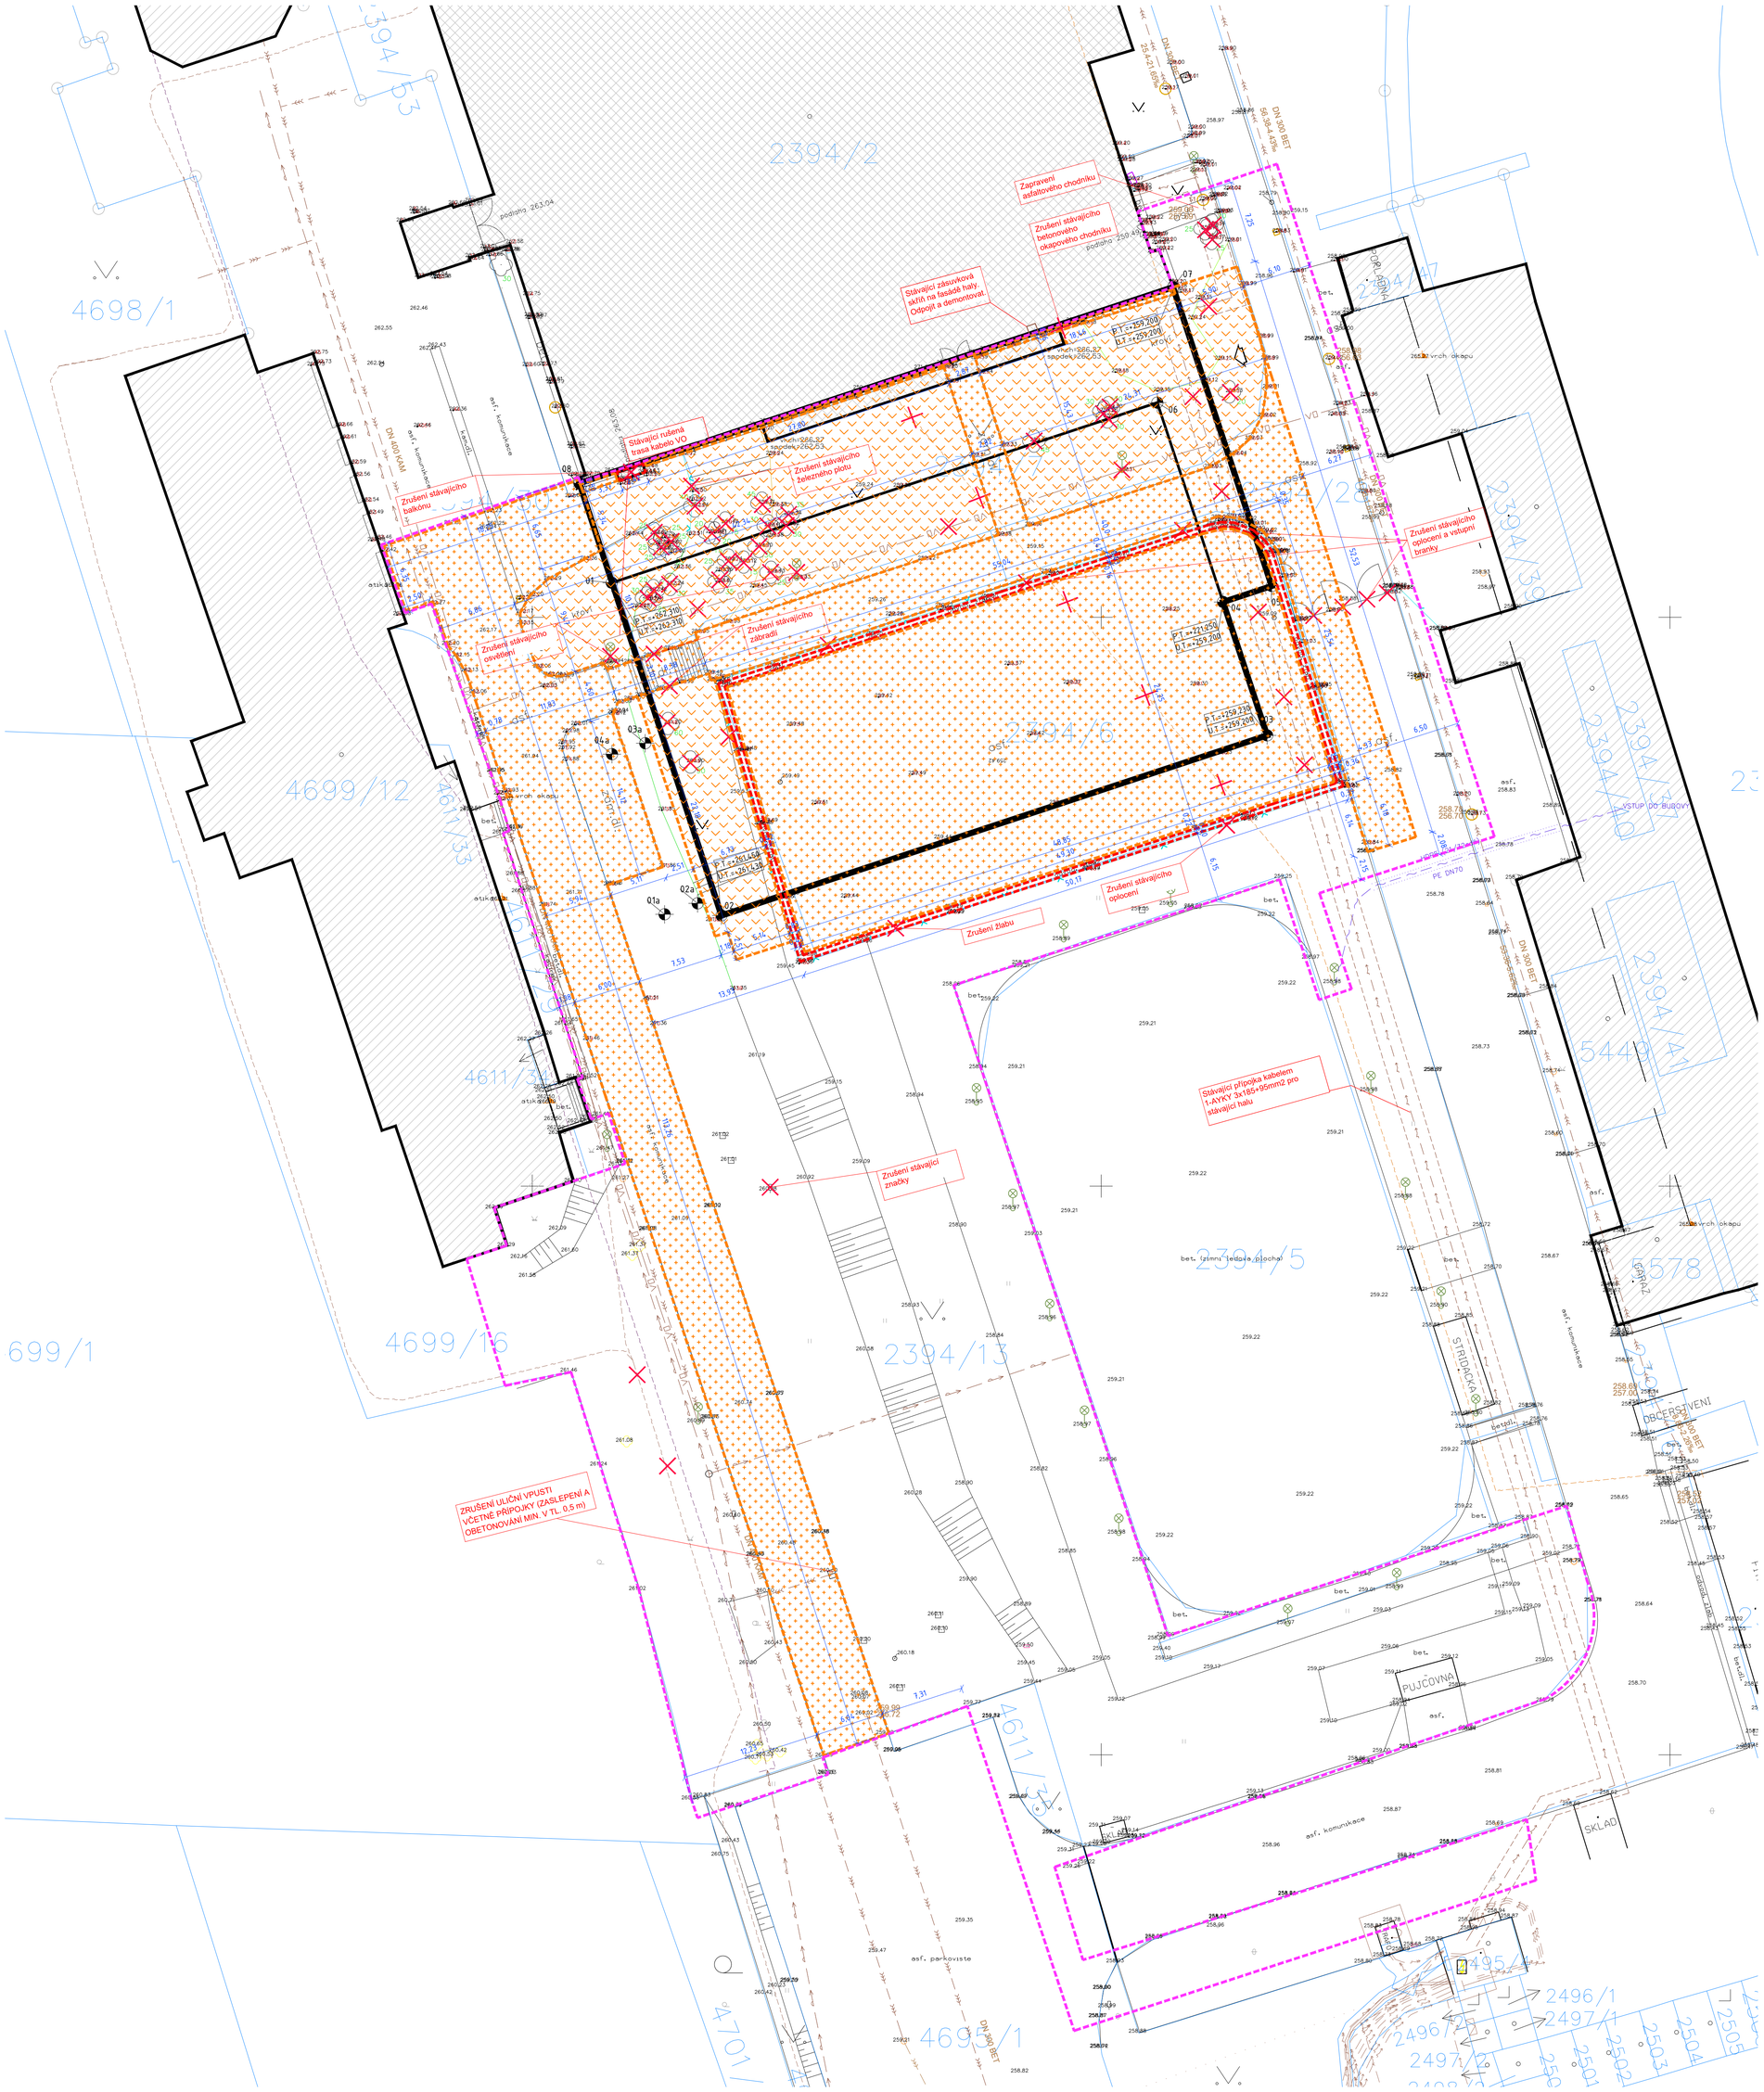

STÁVAJÍCÍ INŽENÝRSKÉ SÍTĚ

- KANALIZACE - DEŠŤOVÁ - BVK
- KANALIZACE - JEDNOTNÁ - BVK
- VODOVOD - PITNÁ VODA - BVK
- SLABOPROUD - NADZEMNÍ SDĚLOVACÍ VEDENÍ - CETIN a.s.
- SLABOPROUD - PODZEMNÍ SDĚLOVACÍ VEDENÍ - CETIN a.s.
- SLABOPROUD - PODZEMNÍ SDĚLOVACÍ VEDENÍ - CETIN a.s. - nefunkční kabel
- SLABOPROUD - PODZEMNÍ SDĚLOVACÍ VEDENÍ - Bkom
- SILNOPROUD - VYSOKÉ NAPĚTÍ PODZEMNÍ - EON Distribuce a.s.
- SILNOPROUD - NÍZKÉ NAPĚTÍ PODZEMNÍ
- SILNOPROUD - VELMI VYSOKÉ NAPĚTÍ PODZEMNÍ - EON Distribuce a.s.
- SILNOPROUD - VELMI VYSOKÉ NAPĚTÍ PODZEMNÍ - EON Distribuce a.s.
- SILNOPROUD - VEŘEJNÉ OSVĚTLENÍ - TSB
- HORKOVOD - PODZEMNÍ - TEPLÁRNY BRNO
- PLYNOVOD - NÍZKOTLAKÝ - GASNET S.R.O.
- PLYNOVOD - STŘEDOTLAKÝ - GASNET S.R.O

RUŠENÉ INŽENÝRSKÉ SÍTĚ

- SILNOPROUD - AREÁLOVÉ OSVĚTLENÍ
- SILNOPROUD - NÍZKÉ NAPĚTÍ PODZEMNÍ
- SILNOPROUD - NÍZKÉ NAPĚTÍ PODZEMNÍ

LEGENDA PLOCH

- OBJEKTY STÁVAJÍCÍ
- OBJEKT STÁVAJÍCÍ HALY
- OBJEKT BUDOUCÍ NOVÉ HALY
- PLOCHY ODSTRANĚNÉ ZELEŇ
- PLOCHY BOURANÉ BETONOVÁ DLAŽBA / ASFALT
- BOURANÉ OBJEKTY

LEGENDA ZNAČENÍ

- HRANICE STAVENIŠTĚ
- HRANICE POZEMKŮ DLE KATASTRU NEMOVITOSTÍ
- 690/1 PARCELNÍ ČÍSLA DLE KATASTRU NEMOVITOSTÍ
- GEODETICKÉ ZAMĚŘENÍ
- JEDNOTLIVÝ STROM
- KÁCENÉ STROMY
- 30 PRŮMĚR KMENE STROMU
- TRAVNÍ POROST
- VENKOVNÍ OSVĚTLENÍ VOLNĚ STOJÍCÍ STÁVAJÍCÍ / RUŠENÉ
- 00 SOUŘADNICOVÝ BOD S-JTSK označení (pořadí) bodu

SEZNAM BODŮ JTSK

ozn. bodu	Y,X	ozn. bodu	Y,X
01	-599493.021, -1157046.958	05	-599435.0, -1157047.2
02	-599483.4, -1157076.2	06	-599445.1, -1157031.1
03	-599435.4, -1157060.4	07	-599443.7, -1157021.0
04	-599439.3, -1157048.7	08	-599495.9, -1157038.2

POZNÁMKY

- VÝKRES NEZAHRNUJE SKRYTÉ AREÁLOVÉ SÍTĚ, KTERÉ NEJSOU VEDENY V EVIDENCI SPRÁVCŮ SÍTÍ
- ZAKRESLENÍ STÁVAJÍCÍCH INŽENÝRSKÝCH SÍTÍ VYCHÁZÍ Z PODKLADŮ SPRÁVCŮ JEDNOTLIVÝCH SÍTÍ PŘEDPOKLADU DODRŽENÍ PROSTOROVÉ NORMY ČSN 73 6005
- ZAKRESLENÁ KABELOVÁ VEDENÍ URČUJÍ TRASU KABELŮ NIKOLIV POČET KABELŮ
- ZA VYTYČENÍ, OCHRANU A ZAJIŠTĚNÍ FUNKČNOSTI NESE ZODPOVĚDNOST VYŠŠÍ DODAVATEL STAVBY, VEŠKERÉ PRÁCE V OCHRANNÝCH PÁSMECH INŽENÝRSKÝCH SÍTÍ ŘÍDÍ A KOORDINUJE VYŠŠÍ DODAVATEL STAVBY
- PRŮBĚH SÍTÍ JE POUZE SMĚRNÝ A PRO VEŠKERÉ ZEMNÍ A VÝKOPOVÉ PRÁCE JE NUTNO VYTYČIT SKUTEČNÝ PRŮBĚH A OZNÁMIT SPRÁVCŮM ZAČÁTEK STAVBY

0,000 = 259,20 m n. m. B.p.v.

A99 Atelier 99 s.r.o.
Purkyňova 71/99
612 00 Brno

DIMENSE
DIMENSE v.o.s., HRN ČÍRSKÁ 15, 602 00 BRNO
ČESKÁ REPUBLIKA/ THE CZECH REPUBLIC
WWW.DIMENSE.CZ, E-MAIL: INFO@DIMENSE.CZ

architekt	Dimense V.O.S.	vypracoval	Ing. Marie Kudělková
HIP	Ing. Marek Vrba	kontroloval	Ing. Marek Vrba
ved. projektant	Ing. Marie Kudělková	zodp. projektant	Ing. Martin Ješábek
stavebník	Statutární město Brno, Dominikánské náměstí 196/1, 602 00 Brno		

Tréninková hala pro míčové sporty Vodova

název stavby	
objekt	IO 100
část	D. DOKUMENTACE OBJEKTU
název dokumentu	PŘÍPRAVA ÚZEMÍ

číslo pare	
projektant části	
zakázka	A-19-44
datum	07/2021
stupeň	DPS
měřítko	1:250
číslo přílohy	101