


## LEGENDA

- 01 BEZPEČNOSTNÍ LAMINOVANÉ A TEPELNĚ UPRAVENÉ SATINOVANÉ SKLO S HST, LEŠTĚNÉ HRANY S FAZETAMI
- 02 SYSTÉMOVÉ NEREZOVÉ KOTVENÍ, ZAPUŠTĚNÉ KULATÉ TERČE ZAFRÉZOVANÉ DO ROVINY SE SKLEM

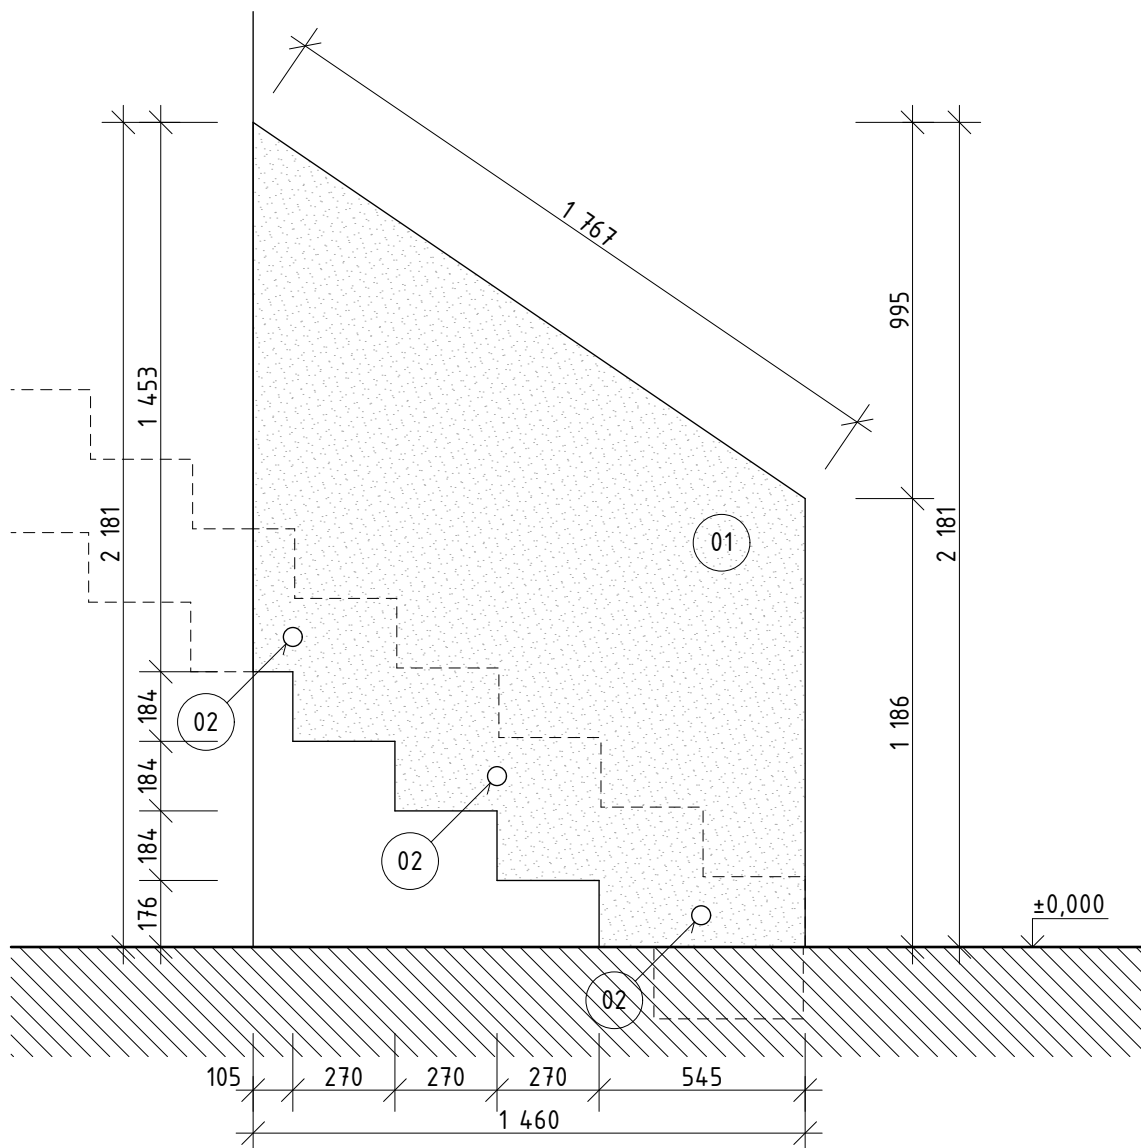

- VÝKRESY DETAILŮ NESLOUŽÍ JAKO DÍLENSKÁ DOKUMENTACE.
- VŠECHNY ROZMĚRY JSOU ORIENTAČNÍ. PŘED ZADÁVÁNÍM PRVKŮ PSV DO VÝROBY NUTNO SKUTEČNÉ ROZMĚRY OVĚŘIT NA STAVBĚ.
- NAVRŽENÉ DIMENZE OCELOVÝCH PROFILŮ A SKLENĚNÝCH VÝPLNÍ OVĚŘÍ DODAVATEL STATICKÝM VÝPOČTEM, PREFEROVÁNA BUDE SUBTILNOST VŠECH PRVKŮ.
- VEŠKERÝ KOTEVNÍ MATERIÁL BUDE OSAZOVÁN min 70mm OD HRAN KONSTRUKCÍ.
- POUŽÍVÁN BUDE VÝHRADNĚ SPOJOVACÍ MATERIÁL Z NEKORODUJÍCÍCH SLITIN ODOLNÝCH CHLÓROVÝM VÝPARŮM Z VODNÍCH PAR, PŘÍPADNĚ S PROTIKOROZNÍ PU.
- VEŠKERÉ OCELOVÉ KONSTRUKČNÍ PRVKY BUDOU OPATŘENY PROTIKOROZNÍ PU, ŽÁROVÝM ZINKOVÁNÍM - POKUD NENÍ V PD STANOVENO JINAK
- ODSŤÍNY A POVRCHY VEŠKERÝCH PU ODSOUHLASÍ PROJEKTANT V RÁMCI AD NA REÁLNÝCH FYZICKÝCH VZORCÍCH.
- NEDÍLNOU SOUČÁSTÍ PROJEKTOVÉ DOKUMENTACE JSOU VÝPISY PRVKŮ, SKLADEB A POVRCHŮ.

±0 = 290.80 m. n. m.

**DRNH**

generální projektant akce: Ing. arch. Antonín Novák		Architekti D.R.N.H. s. r. o. Průchodní 2, 60200 Brno 542215008, atelier@drnh.cz
vypracoval: Ing. arch. Eduard Štěrbák, Ing. Radim Doležal		
investor:	Statutární město Brno, městská část Brno-střed Dominikánská 2, 601 69 Brno	
stavba:	Sportovní a rekreační areál Kraví hora v Brně - III. etapa rekonstrukce a dostavby - rekonstrukce provozní budovy - varianta B	stupeň dokumentace: VZ/RDS
		datum: 12 / 2017
díl:	D1.2.1 Architektonicko-stavební řešení	formát: 1 x A4
		měřítko: 1 : 20
obsah:	DETAIL: CELOSKLENĚNÉ ZÁBRADLÍ Z/16.1	číslo výkresu: D1.2.1.D10