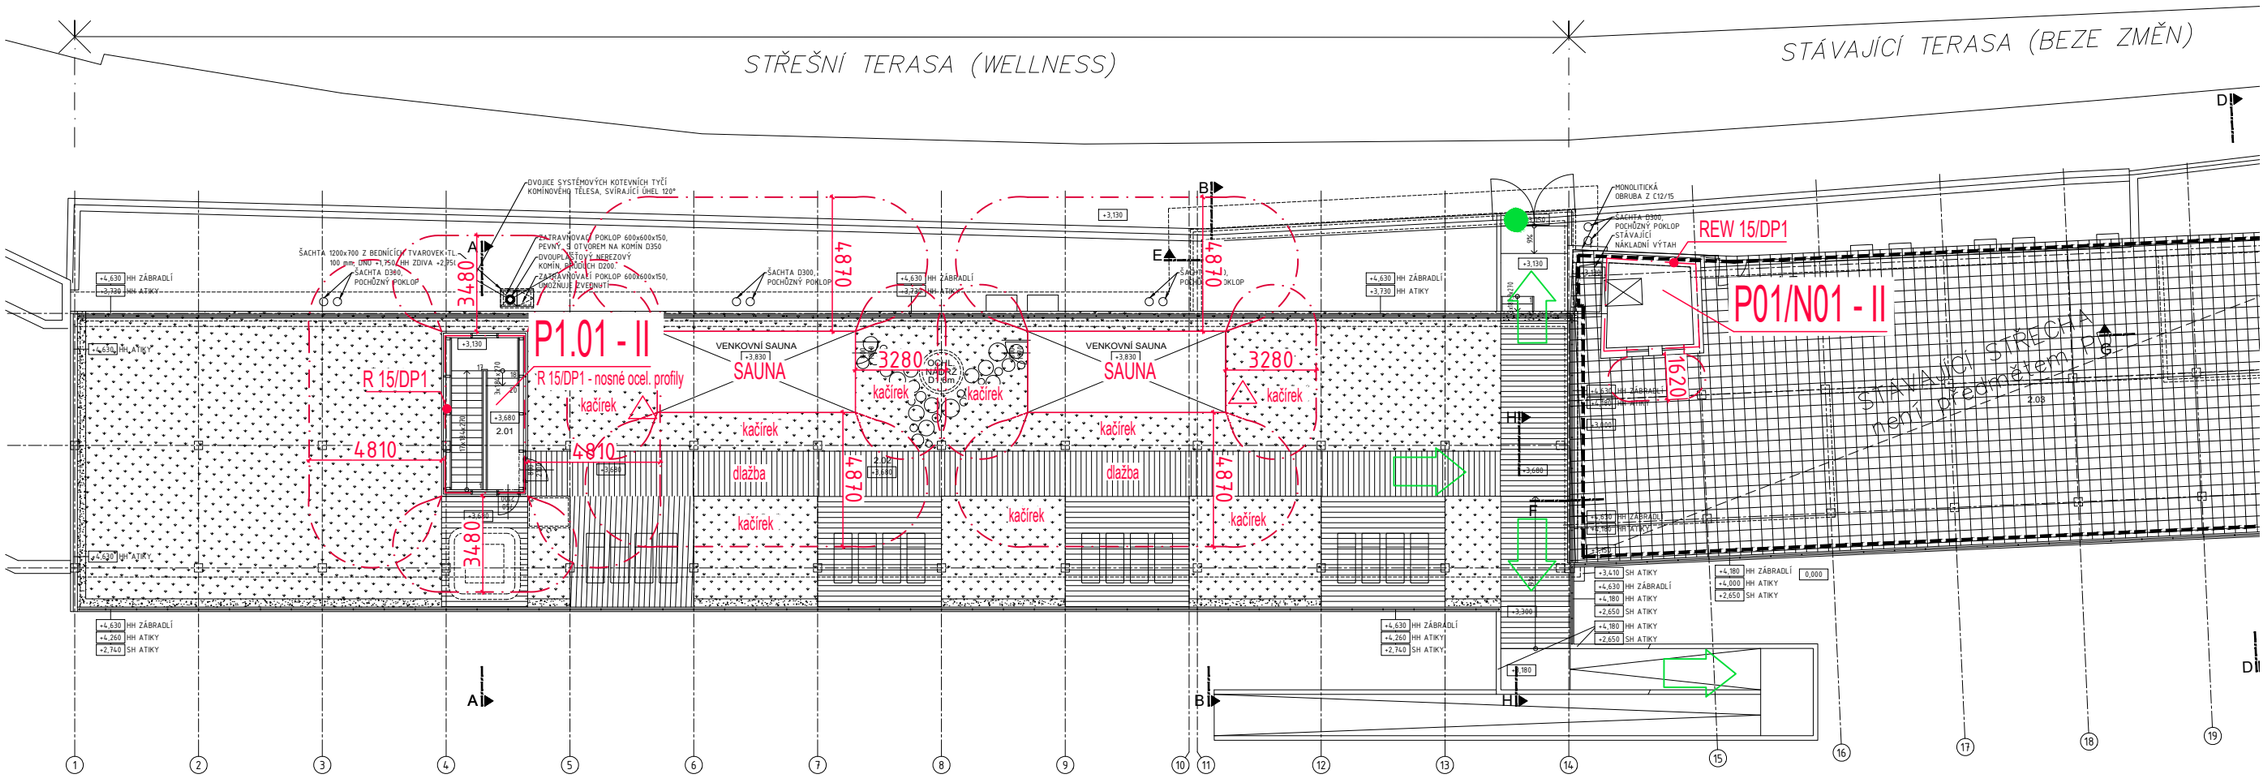

LEGENDA POUŽITÝCH ZNAČEK:

- POŽÁRNÍ STROP - ODOLNOST ZE SPODNÍHO LÍCE
- DVEŘNÍ KOVÁNÍ DLE ČSN EN 179 (PANIKOVÉ)
- PHP práškový, náplň 6 kg, hasicí schopnost 21 A
- DN 25/30 (H) VNITŘNÍ HADICOVÝ SYSTÉM S PRŮTOKEM ALESPOŇ Q= 0,3 l/S, S HYDRODYNAMICKÝM PŘETLAKEM min. 0,2 MPa S TVAROVĚ STÁLOU HADICÍ DÉLKY 30M - DOSTŘIK 10M, HADICE O JMENOVITÉ SVĚTLOSTI min. 25 mm.

PŮDORYS STŘECHY
M 1:200