PŮDORYS

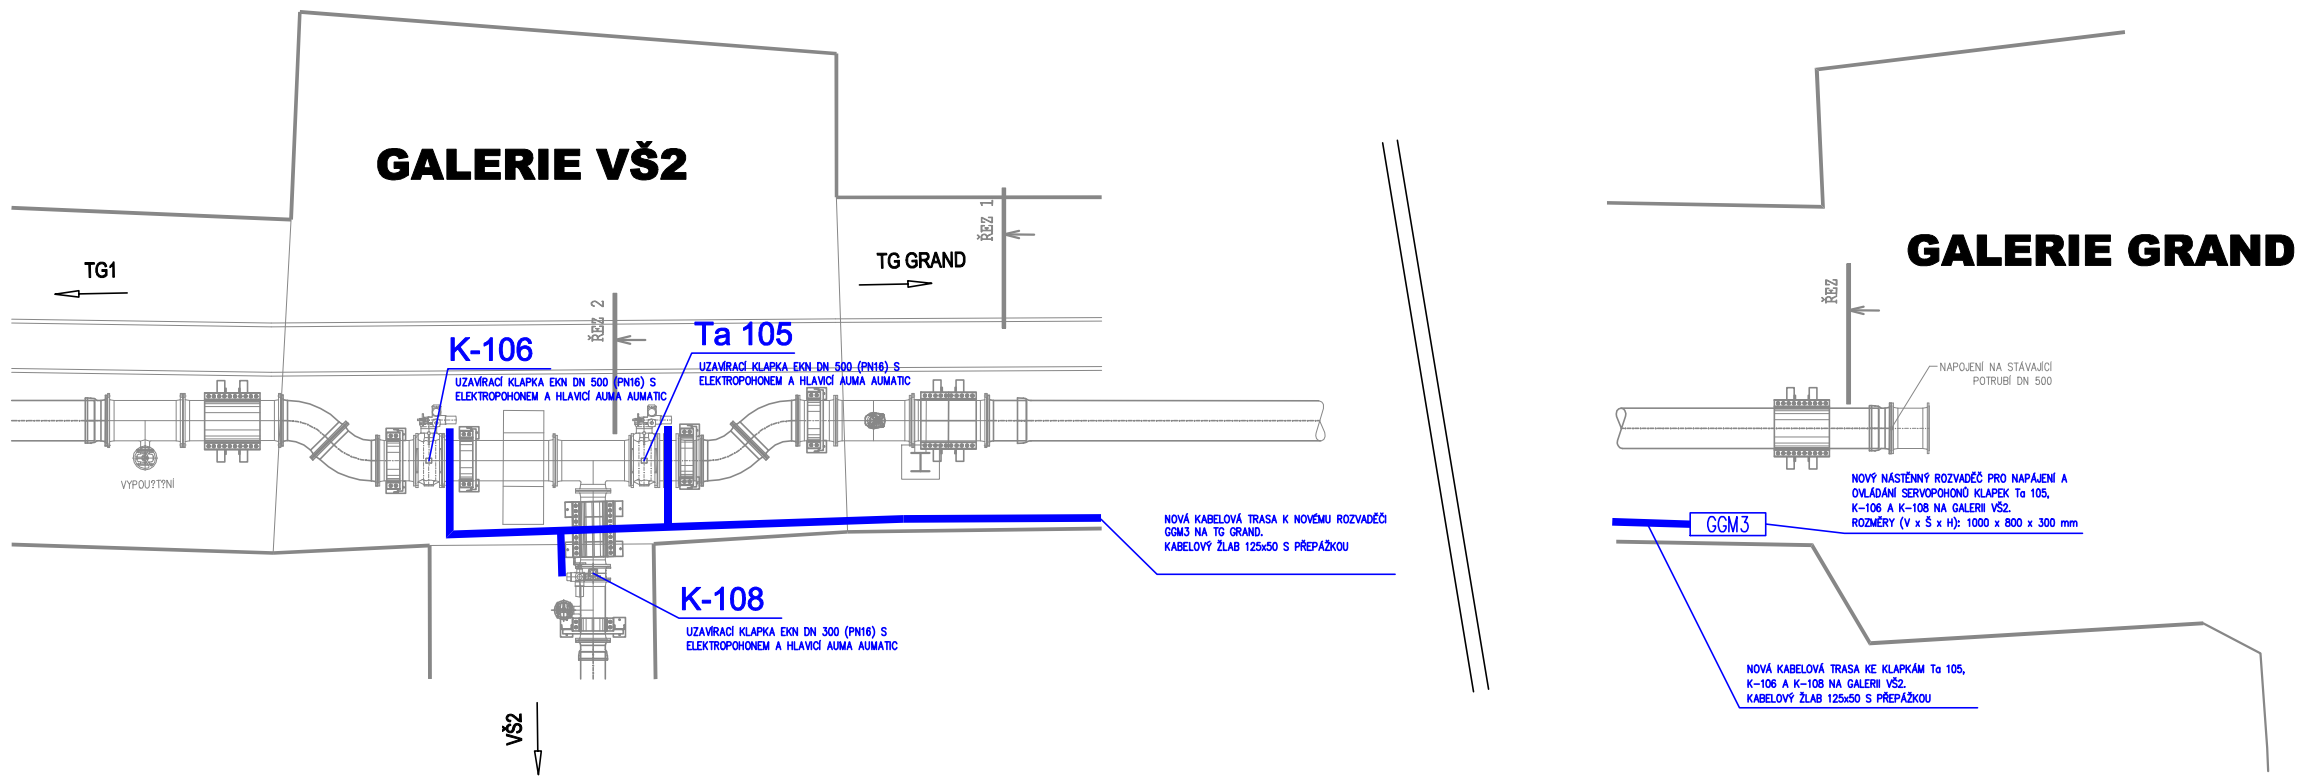

ODDĚLENÍ PROJEKCE
BMS SERVIS, s.r.o.
Vídeňská 186/118, 619 00 Brno
tel.: 775 554 622

Hlavní inženýr projektu:		
Zodpovědný projektant:	Jakub Sladkovský	
Vypracoval:	Ing. Martin Borecký	
Stavebník:	Statutární město Brno	

Stavba:

BRNO, PRIMÁRNÍ KOLEKTOR
- NAPOJENÍ OVLÁDACÍCH KLAPEK ETAPA II, ETAPA III

Formát:	4xA4
Měřítko:	1:100
Datum:	11/2022
Účel:	DPS
Číslo zakázky:	2022-3100

Příloha:

SITUACE VŠ2 A TG GRAND

Paré:	**Číslo přílohy:**
	203