


VZOROVÝ VÝKRES VPUSTI

ULIČNÍ VPUST
1:25

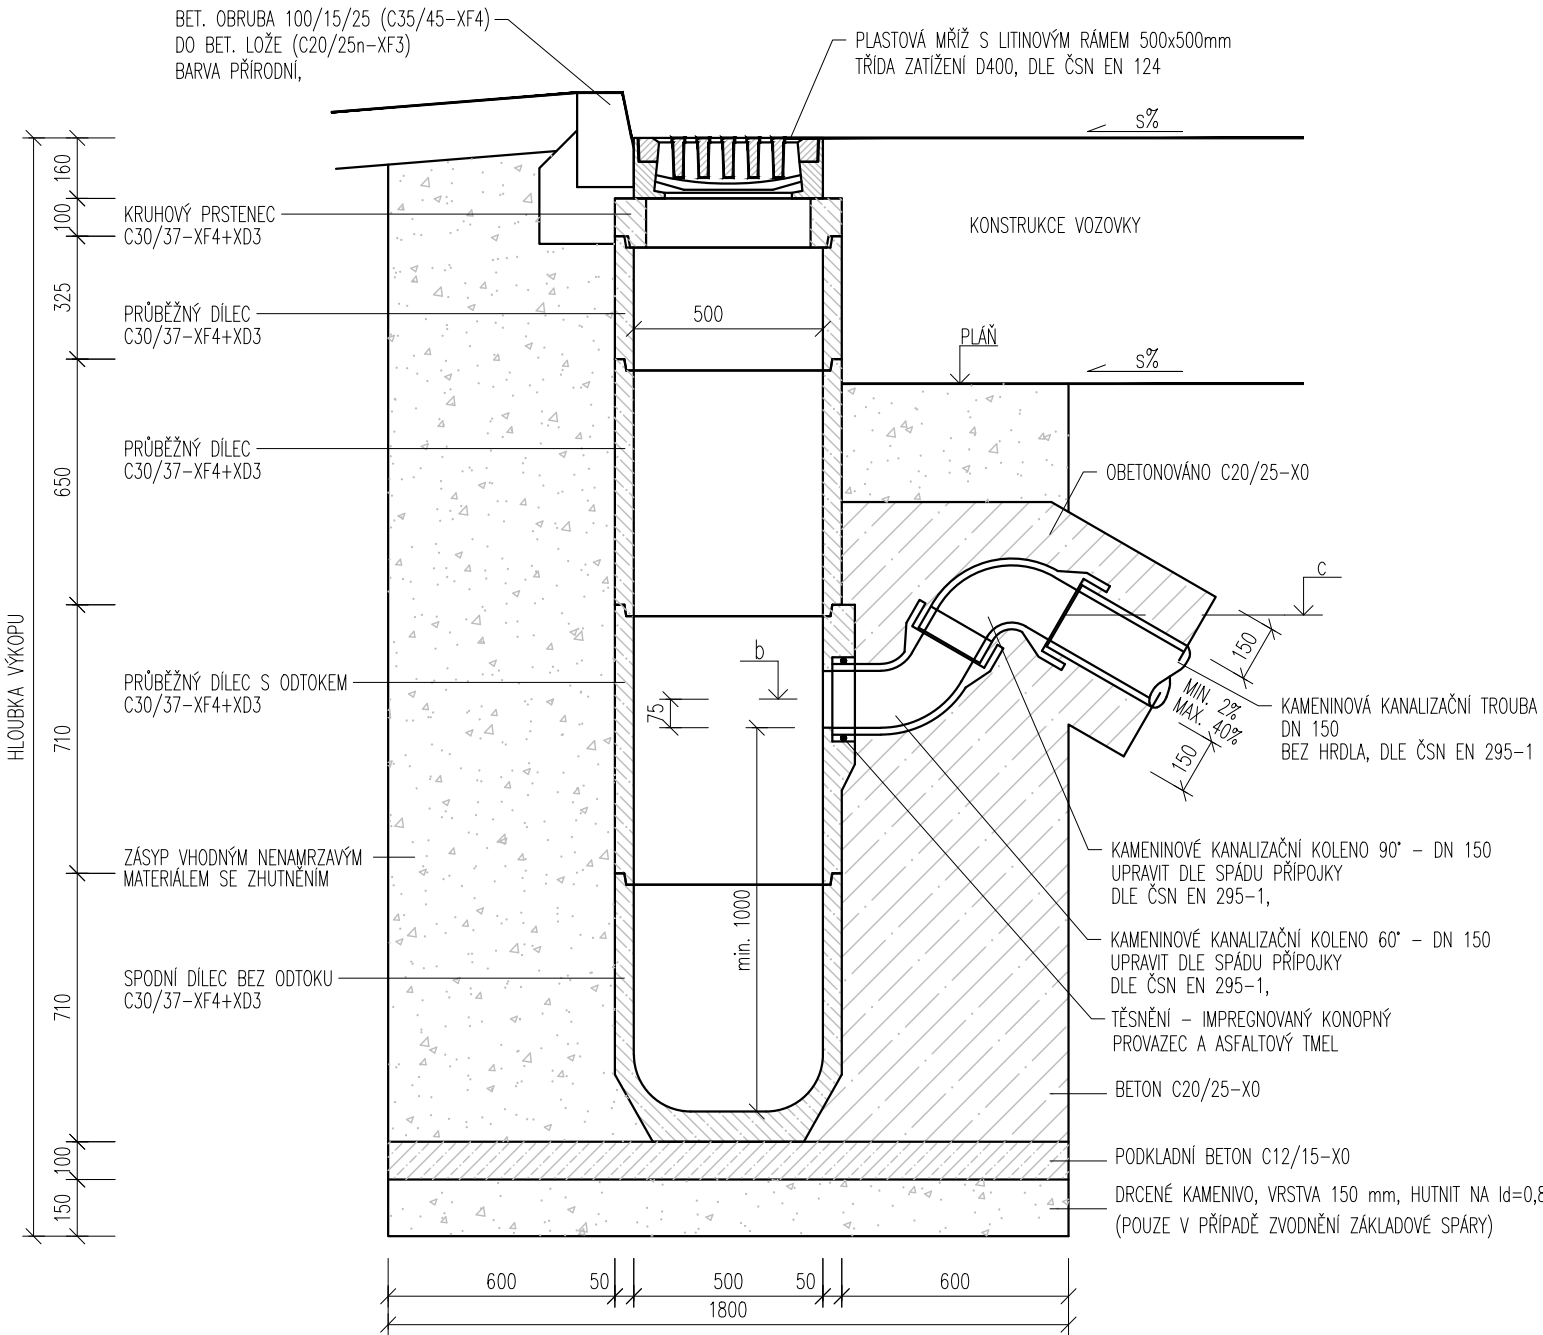


POZNÁMKY

ZACHOVAT DOSTATEČNÉ KRYTÍ SIFONU PŘÍPOJKY.
MIN. HLoubKA KALIŠTĚ 1000 mm.
DRENÁŽ RUBU OPĚRY A PLÁNĚ TRAMVAJ. TRATĚ BUDE ZAŮSTĚNA DO PŘÍPOJKY VYSAZENOU ODBOČKOU.

VTOKOVÁ MŘÍŽ
1:25

PLASTOVÁ S LITINOVÝM
RÁMEM 500x500

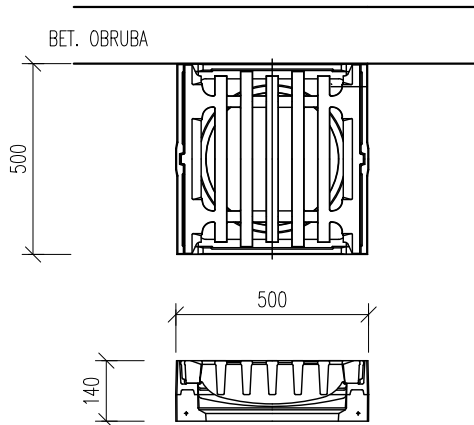

TABULKA VPUSTÍ



SO 101 - Silnice III/37915, I. etapa				
Souřadnicový systém S-JTSK; výškový systém Bpv				
číslo vpusti	x	y	z	poznámka
UV 101-1	1158194,57	596319,98	252,97	
UV 101-2	1158187,49	596332,56	252,96	


101 Silnice III/37915, I. etapa


D.1.1

PDPS

SOUŘADNICOVÝ SYSTÉM S-JTSK; VÝŠKOVÝ SYSTÉM BPV

STAVEBNÍK Správa a údržba silnic Jihomoravského kraje, p.o. Žerotínovo náměstí 449/3, 602 00 Brno a Statutární město Brno Dominikánské nám. 1, 601 67 Brno	 B R N O
OBJEDNATEL DOKUMENTACE Dopravní podnik města Brna, a.s. Hlínky 64/151, 603 00 Brno	

HLAVNÍ PROJEKTANT PK OSSENDORF s.r.o. Tomešova 1, 602 00 Brno	
HLAVNÍ INŽENÝR PROJEKTU ING. VLASTISLAV NOVÁK, Ph.D.	ZAKÁZKOVÉ ČÍSLO 2022 030
VEDOUČÍ PROJEKTU ING. VÍT TACHOVSKÝ	SKUPINA ATELIÉR II

ZODPOVĚDNÝ PROJEKTANT	ING. PETR HOTAŘ			PROJEKTOVÁ KANCELÁŘ OSSENDORF BRNO	
VYPRACOVAL	ING. PETR HOTAŘ				
KONTROLOVAL	ING. JAN CHARVÁT				
JIHOMORAVSKÝ KRAJ	KÚ. ČERNÁ POLE [610 771], HUSOVICE [610 844], LESNÁ [610 887]		DATUM	08 / 2022	
STAVBA	PRODLOUŽENÍ TRAMVAJOVÉ TRATI V ULICI MERHAUTOVA NA SÍDLIŠTĚ LESNÁ I. ETAPA		FORMÁT	3 A4	
			STUPEŇ PD	PDPS	
			ZAKÁZKOVÉ ČÍSLO	2022 030	
			MĚŘITKO	1:25	
			ČÍSLO PARE	ČÍSLO ČÁSTI / PŘÍLOHY	
ČÁST / PŘÍLOHA	SITUACE			02	